

### HAIE CHAMPÊTRE ÉPAISSE DOUBLE :

DIVERSIFICATION DES ESSENCES ARBORÉES ET INSTALLATION D'UNE STATE À PARTIR D'UN PANEL D'ESSENCES LOCALES (VOIR PRÉCONISATIONS DU GUIDE DES ACQUÉREURS ET PRÉCONISATIONS DE L'ÉTUDE ENVIRONNEMENTALE) :

**ARBUSTES :**  
 LIERRE (HEDERA HELIX)  
 CLEMATITE (CLEMATIS VITALBA)  
 CHEVREFEUILLE DES BOIS (LIGUSTRUM SPP.)  
 AÏOÏC D'EUROPE (ULEX EUROPAEUS)  
 BOURDAINE (FRANGULA ALNUS)  
 GENET (CYTISUS SCOPARIUS)  
 NOÏSETIER (CORYLUS AVELANA)  
 PRUNELLIER (PRUNUS SPINOSA)  
 VIOÏNE OBIÈRE (VIBURNUM OPULUS)  
 VIOÏNE LANTANE (VIBURNUM LANTANA)

**ARBRES TIGES JEUNES ET/OU BALIVEAUX INTÉGRÉS À LA HAIE :**  
 CHÊNE (QUERCUS SPP.)  
 ERABLE DE MONTPELLIER (ACER MONTESPESULANUM)  
 SORBIER (SORBUS DOMESTICA)

### VEGETALISATION DES BERGES DE BASSIN :

ENGAGEMENT DES MILIEUX HUMIDES ET PLANTES VIVACES EPURATRICES (IRIS, AOCRES, JONCS)

### BOSQUETS ESSENCES MÉSOPHYLLES ET HYGROPHYLLES EN ALTERNANCE :

AULNE GLUTINEUX (ALNUS GLUTINOSA)  
 CHÊNE COMMUN (QUERCUS ILEX)  
 FRÊNE À FLEURS (FRAXINUS SPP.)  
 SAULES  
 TREMBLE


### NOUVEAU VÉGÉTALISÉ : CORTÈGE DE VÉGÉTAUX DES MILIEUX SEMI-HUMIDES ET HUMIDES 3 STRATES

DIVERSIFICATION DES ESSENCES ARBORÉES, INSTALLATION D'UNE STATE À PARTIR D'UN PANEL D'ESSENCES LOCALES (VOIR PRÉCONISATIONS DU GUIDE DES ACQUÉREURS ET PRÉCONISATIONS DE L'ÉTUDE ENVIRONNEMENTALE) :

**ARBRES :**  
 AULNE (ALNUS GLUTINOSA)  
 CHÊNE (QUERCUS ILEX)  
 FRÊNE À FEUILLES ÉTOILÉES (FRAXINUS SPP.)  
 TREMBLE (POPULUS TREMULA)  
 SAULE ROUGE (SALIX ATTROCIPIPERA)  
 SAULE BLANC (SALIX ALBA)  
 SAULE NOIR (SALIX NIGRA)  
 SAULE DES VANNIERS (SALIX VIMINALIS)

**ARBUSTES :**  
 LIERRE (HEDERA HELIX)  
 CORNOUILLER SANGUIN (CORNUS SANGUINEA)  
 SAULE CENDRE (SALIX CINEREA)  
 SAULE ROUX (SALIX ATTROCIPIPERA)  
 SAULE NOIR (SALIX NIGRA)  
 VIOÏNE OBIÈRE (VIBURNUM OPULUS)

**VIVACES PALUSTRES :**  
 LACHE DES RIVES (CAREX RIPARIA)  
 IRIS FAUCONNIÈRE (IRIS FAUCONNIERI)  
 JONC ÉPARGIS (JUNCUS EFILIS)  
 SALICAIRE (LYTHRUM SALICARIA)

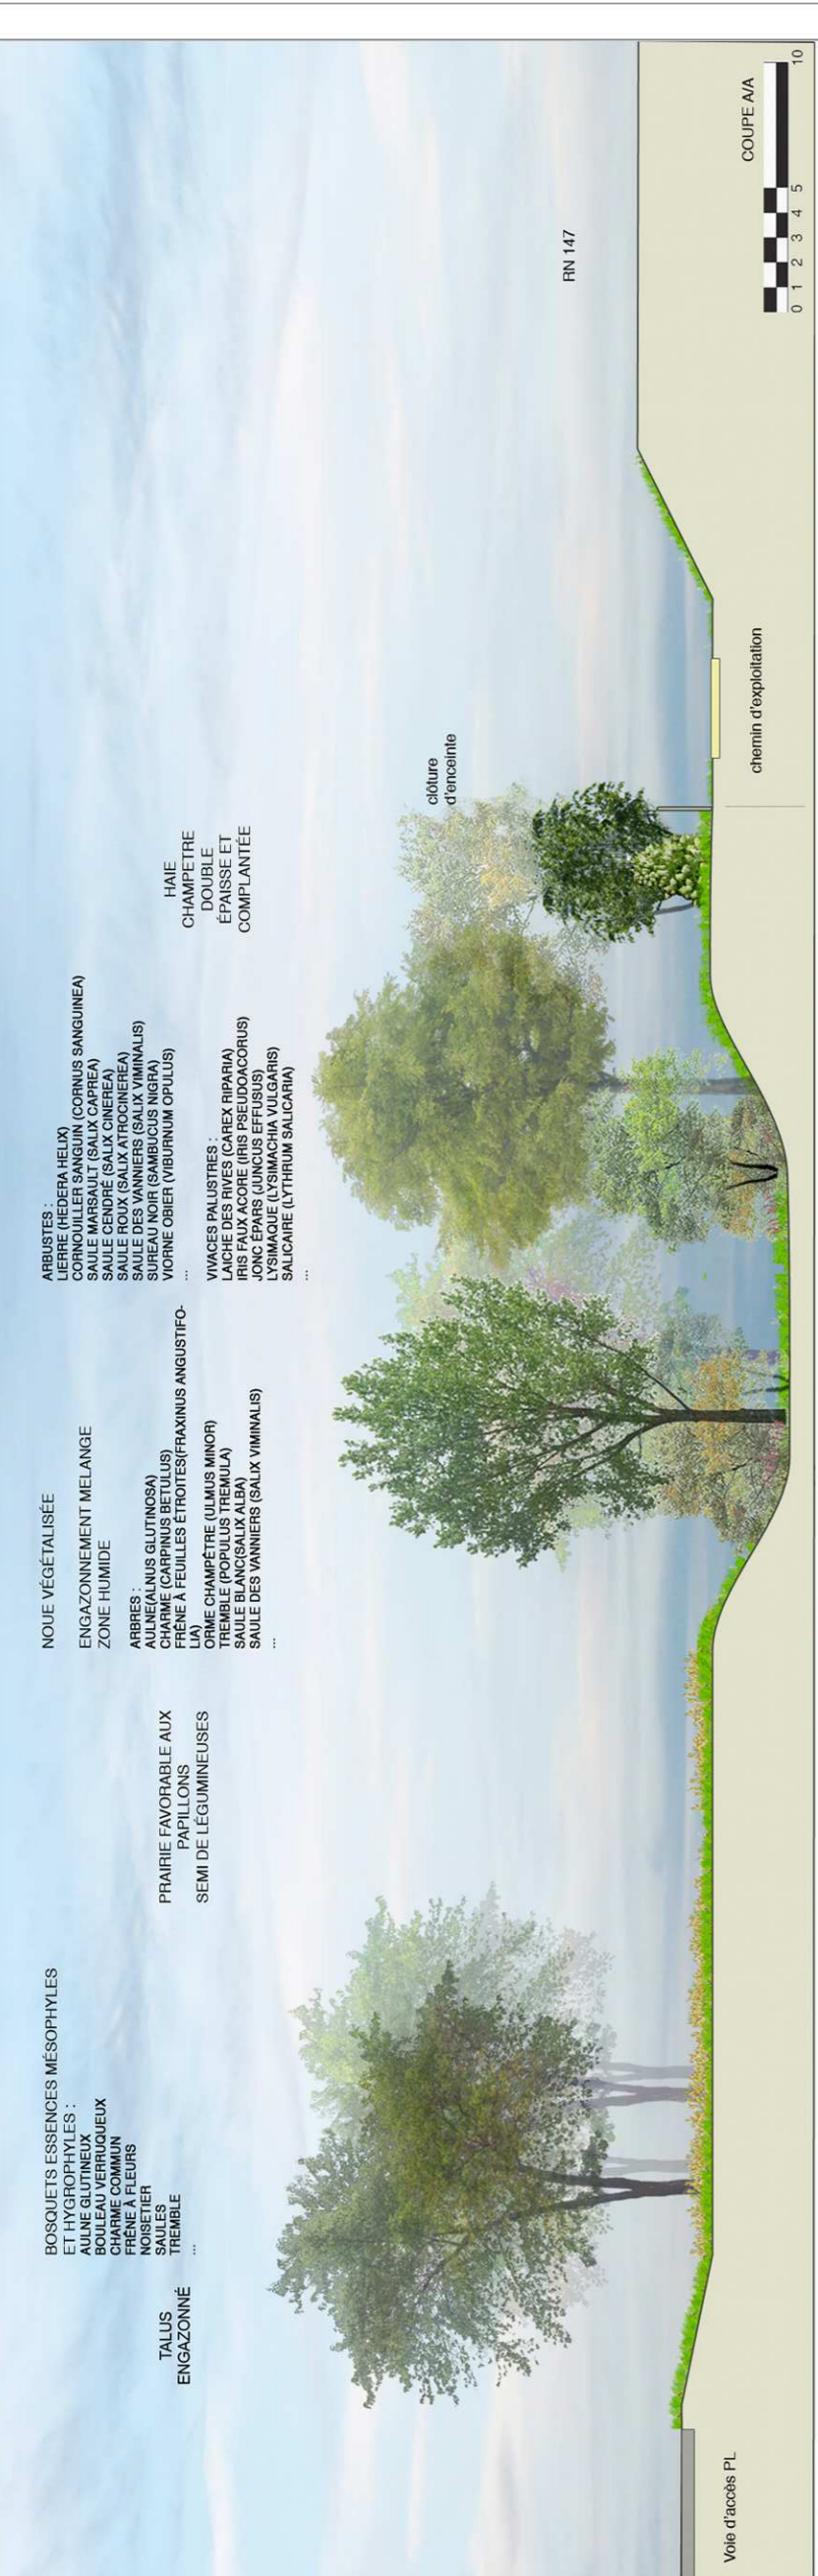

### HAIE CHAMPÊTRE ÉPAISSE DOUBLE ET COMPLANTÉE :

DIVERSIFICATION DES ESSENCES ARBORÉES ET INSTALLATION D'UNE STATE À PARTIR D'UN PANEL D'ESSENCES LOCALES (VOIR PRÉCONISATIONS DU GUIDE DES ACQUÉREURS ET PRÉCONISATIONS DE L'ÉTUDE ENVIRONNEMENTALE) :

**ARBUSTES :**  
 LIERRE (HEDERA HELIX)  
 CLEMATITE (CLEMATIS VITALBA)  
 CHEVREFEUILLE DES BOIS (LIGUSTRUM SPP.)  
 AÏOÏC D'EUROPE (ULEX EUROPAEUS)  
 BOURDAINE (FRANGULA ALNUS)  
 CORNOUILLER (CORNUS SANGUINEA)  
 GENET (CYTISUS SCOPARIUS)  
 NOÏSETIER (CORYLUS AVELANA)  
 PRUNELLIER (PRUNUS SPINOSA)  
 VIOÏNE OBIÈRE (VIBURNUM OPULUS)  
 VIOÏNE LANTANE (VIBURNUM LANTANA)

**ARBRES TIGES JEUNES ET/OU BALIVEAUX INTÉGRÉS À LA HAIE :**  
 CHÊNE (QUERCUS ILEX)  
 ERABLE DE MONTPELLIER (ACER MONTESPESULANUM)  
 SORBIER (SORBUS DOMESTICA)

### ESPACE DÉDIÉ AU DÉVELOPPEMENT DES ESPÈCES MÉSOPHYLLES :

LIERRE (HEDERA HELIX)  
 CHEVREFEUILLE DES BOIS (LIGUSTRUM SPP.)  
 AÏOÏC D'EUROPE (ULEX EUROPAEUS)  
 BOURDAINE (FRANGULA ALNUS)  
 CORNOUILLER (CORNUS SANGUINEA)  
 GENET (CYTISUS SCOPARIUS)  
 NOÏSETIER (CORYLUS AVELANA)  
 PRUNELLIER (PRUNUS SPINOSA)  
 VIOÏNE OBIÈRE (VIBURNUM OPULUS)  
 VIOÏNE LANTANE (VIBURNUM LANTANA)

### HAIE CHAMPÊTRE ÉPAISSE DOUBLE :

DIVERSIFICATION DES ESSENCES ARBORÉES ET INSTALLATION D'UNE STATE À PARTIR D'UN PANEL D'ESSENCES LOCALES (VOIR PRÉCONISATIONS DU GUIDE DES ACQUÉREURS ET PRÉCONISATIONS DE L'ÉTUDE ENVIRONNEMENTALE) :

**ARBUSTES :**  
 LIERRE (HEDERA HELIX)  
 CLEMATITE (CLEMATIS VITALBA)  
 CHEVREFEUILLE DES BOIS (LIGUSTRUM SPP.)  
 AÏOÏC D'EUROPE (ULEX EUROPAEUS)  
 BOURDAINE (FRANGULA ALNUS)  
 GENET (CYTISUS SCOPARIUS)  
 NOÏSETIER (CORYLUS AVELANA)  
 PRUNELLIER (PRUNUS SPINOSA)  
 VIOÏNE OBIÈRE (VIBURNUM OPULUS)  
 VIOÏNE LANTANE (VIBURNUM LANTANA)

**ARBRES TIGES JEUNES ET/OU BALIVEAUX INTÉGRÉS À LA HAIE :**  
 CHÊNE (QUERCUS ILEX)  
 ERABLE DE MONTPELLIER (ACER MONTESPESULANUM)  
 SORBIER (SORBUS DOMESTICA)

### VALORISATION DE LA SÉQUENCE D'ENTRÉE :

2 BEAUX ARBRES SOLITAIRES :  
 BEAU SUJET SOLITAIRE - CÈDRE/CHÊNE/HÊTRE/...

### PLANTATION DES ABORDS DES STATIONNEMENTS :

ARBRE DE PREMIÈRE ET SECONDE GRANDEUR :  
 (VOIR PRÉCONISATIONS DU GUIDE DES ACQUÉREURS ET PRÉCONISATIONS DE L'ÉTUDE ENVIRONNEMENTALE) :

**ESSENCES LOCALES :**  
 CHÊNE  
 HAIE CHAMPÊTRE  
 CHÊNE FÉDONCULÉ  
 PEUPLIER GRIBARD  
 ERABLE DE MONTPELLIER  
 SOULEAU VERDUGUÉ/...

### ESPACE DÉDIÉ AU DÉVELOPPEMENT DES ESPÈCES MÉSOPHYLLES :

LIERRE (HEDERA HELIX)  
 CHEVREFEUILLE DES BOIS (LIGUSTRUM SPP.)  
 AÏOÏC D'EUROPE (ULEX EUROPAEUS)  
 BOURDAINE (FRANGULA ALNUS)  
 CORNOUILLER (CORNUS SANGUINEA)  
 GENET (CYTISUS SCOPARIUS)  
 NOÏSETIER (CORYLUS AVELANA)  
 PRUNELLIER (PRUNUS SPINOSA)  
 VIOÏNE OBIÈRE (VIBURNUM OPULUS)  
 VIOÏNE LANTANE (VIBURNUM LANTANA)

## Construction d'une plateforme logistique

Parc d'activités Alléon d'Aquitaine | 86000 POITIERS

## PERMIS DE CONSTRUIRE

Substitution du 18 novembre 2022



WESTEA  
 FICHE DE PROJET  
 BUREAU D'ARCHITECTURE

GOUARDO  
 ARCHITECTE

PERGAME  
 PAYSAGISTE

MAÎTRE D'OUVRAGE  
 M. L. L.

DATE  
 18/11/2022

ÉCHELLE  
 1:1000

PROJET  
 Plan masse - Espaces Verts

NIVEAU DE RÉFÉRENCE : 0.00 = 113.74 NGF

Ce document est exclusivement destiné à l'obtention du permis de construire au stade de l'avant-projet. En aucun, il ne peut être utilisé au titre de la consultation des entreprises ainsi qu'à l'exécution des travaux.