


LOCALISATION DU PROJET

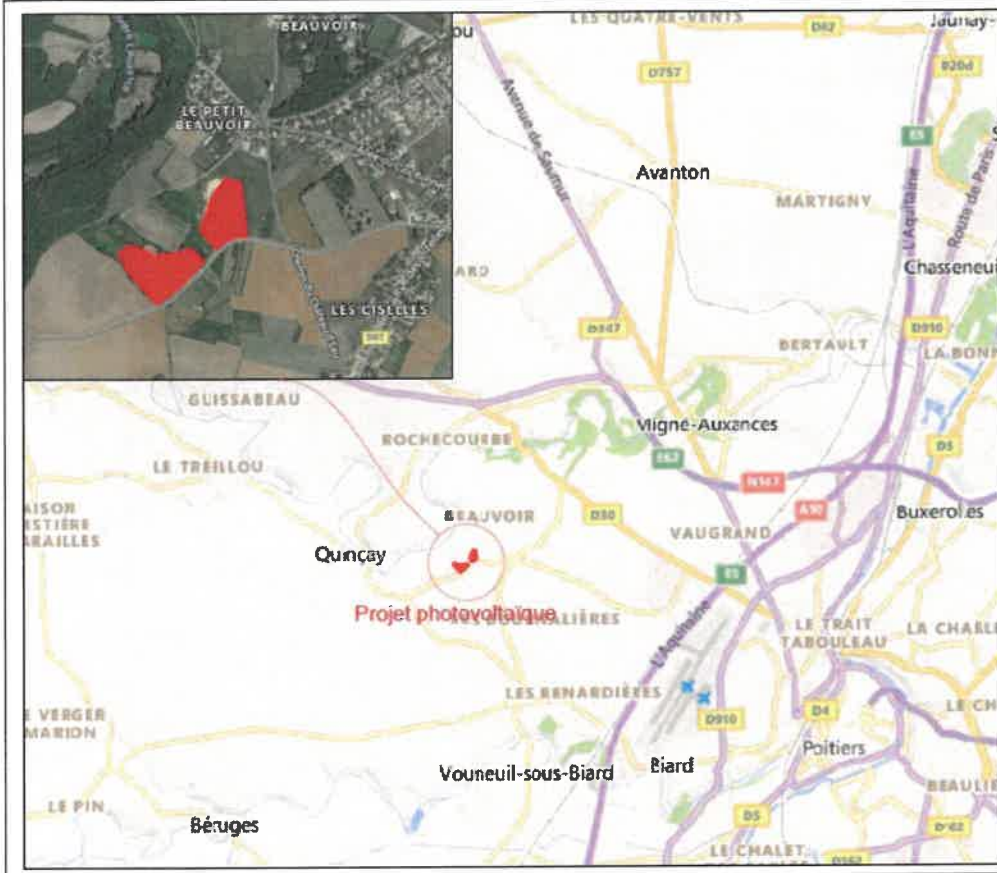

Parc photovoltaïque de Vouneuil-sous-Biard


Plan de masse de l'installation

SAS Pouzioux Solaire

SIGNATURE

Agence sbl
 Thomas MAHIEU - Julien BEYNEAU
 SAS de droit français au capital de 500 000 €
 RCS de MOUEN N° 502 342 458
 Centre des Bureaux de MOUEN N° 1422915
 Siège social : 59 - rue de l'Industrie - 79000 MOUEN

N Echelle	Date: Septembre 2022
	Echelle: 1/50000 - 1/100000
	Plan: PC1.01

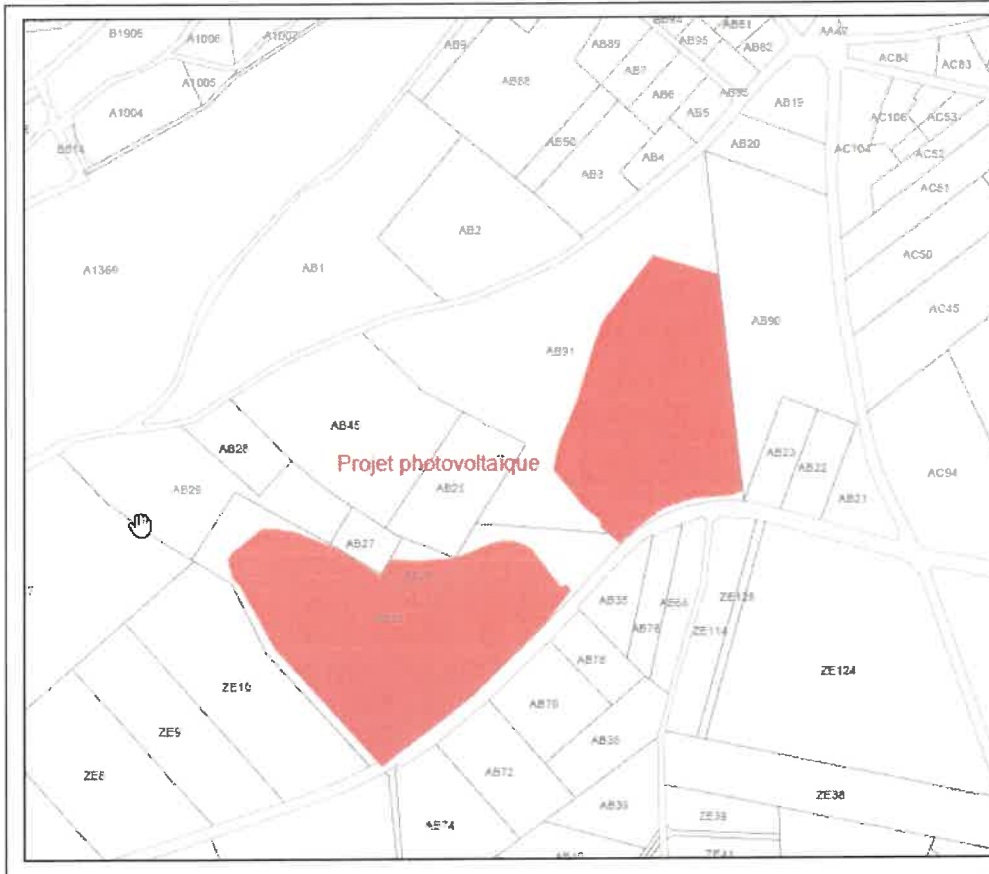

Parc photovoltaïque de Vouneuil-sous-Biard


Plan cadastral

SAS Pouzioux Solaire

SIGNATURE

Agence sbl
 Thomas MAHIEU - Julien BEYNEAU
 SAS de droit français au capital de 500 000 €
 RCS de MOUEN N° 502 342 458
 Centre des Bureaux de MOUEN N° 1422915
 Siège social : 59 - rue de l'Industrie - 79000 MOUEN

N Echelle	Date: Septembre 2022
	Echelle: 1/2500
	Plan: PC1.02

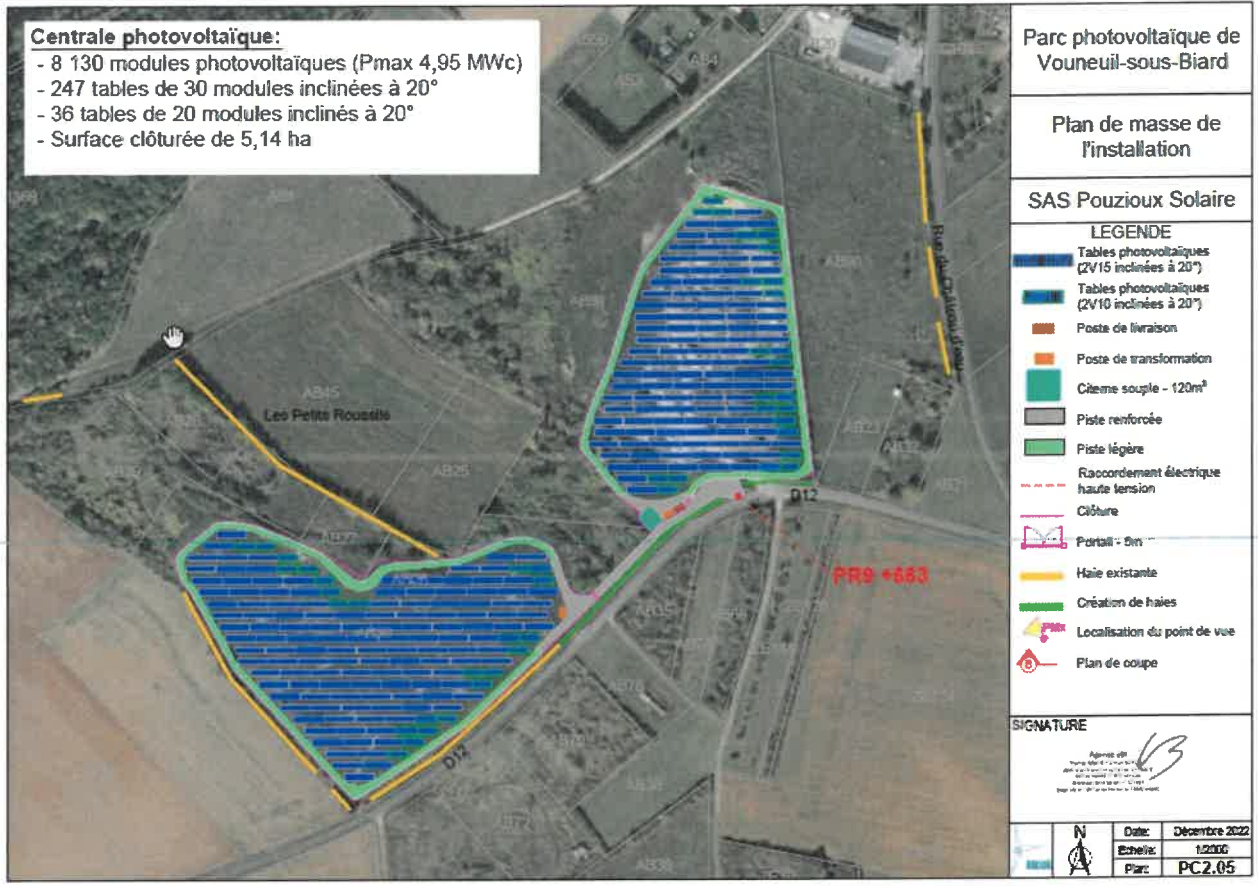

PROPOSITION DE L'ADMINISTRATION
au regard de la préservation des espaces agricoles, naturels et forestiers

- bonne séquence ERC ;
- le PLUi de Grand Poitiers autorise l'installation d'équipements d'intérêt collectif ;
- il n'y a pas d'enjeu agricole compte tenu du faible potentiel agronomique (ancienne carrière).

L'administration propose un avis **favorable**.

AVIS DE LA CDPENAF DU 16 mai 2023

Résultats du vote :

Avis favorable : 12

Abstention : 1

Défavorable : 1

Non votant :

L'avis **favorable** est majoritairement exprimé par la Commission.

Le Directeur
Départemental Adjoint

Christophe LEYSSENNE