


LEGENDE

- Chemin à créer
- Chemin existant
- Piste phase chantier
- Rayon de braquage
- Plateforme et fondation
- Stockage de pale
- Eolienne
- Surplomb
- Poste de livraison
- Raccordement inter-éolien

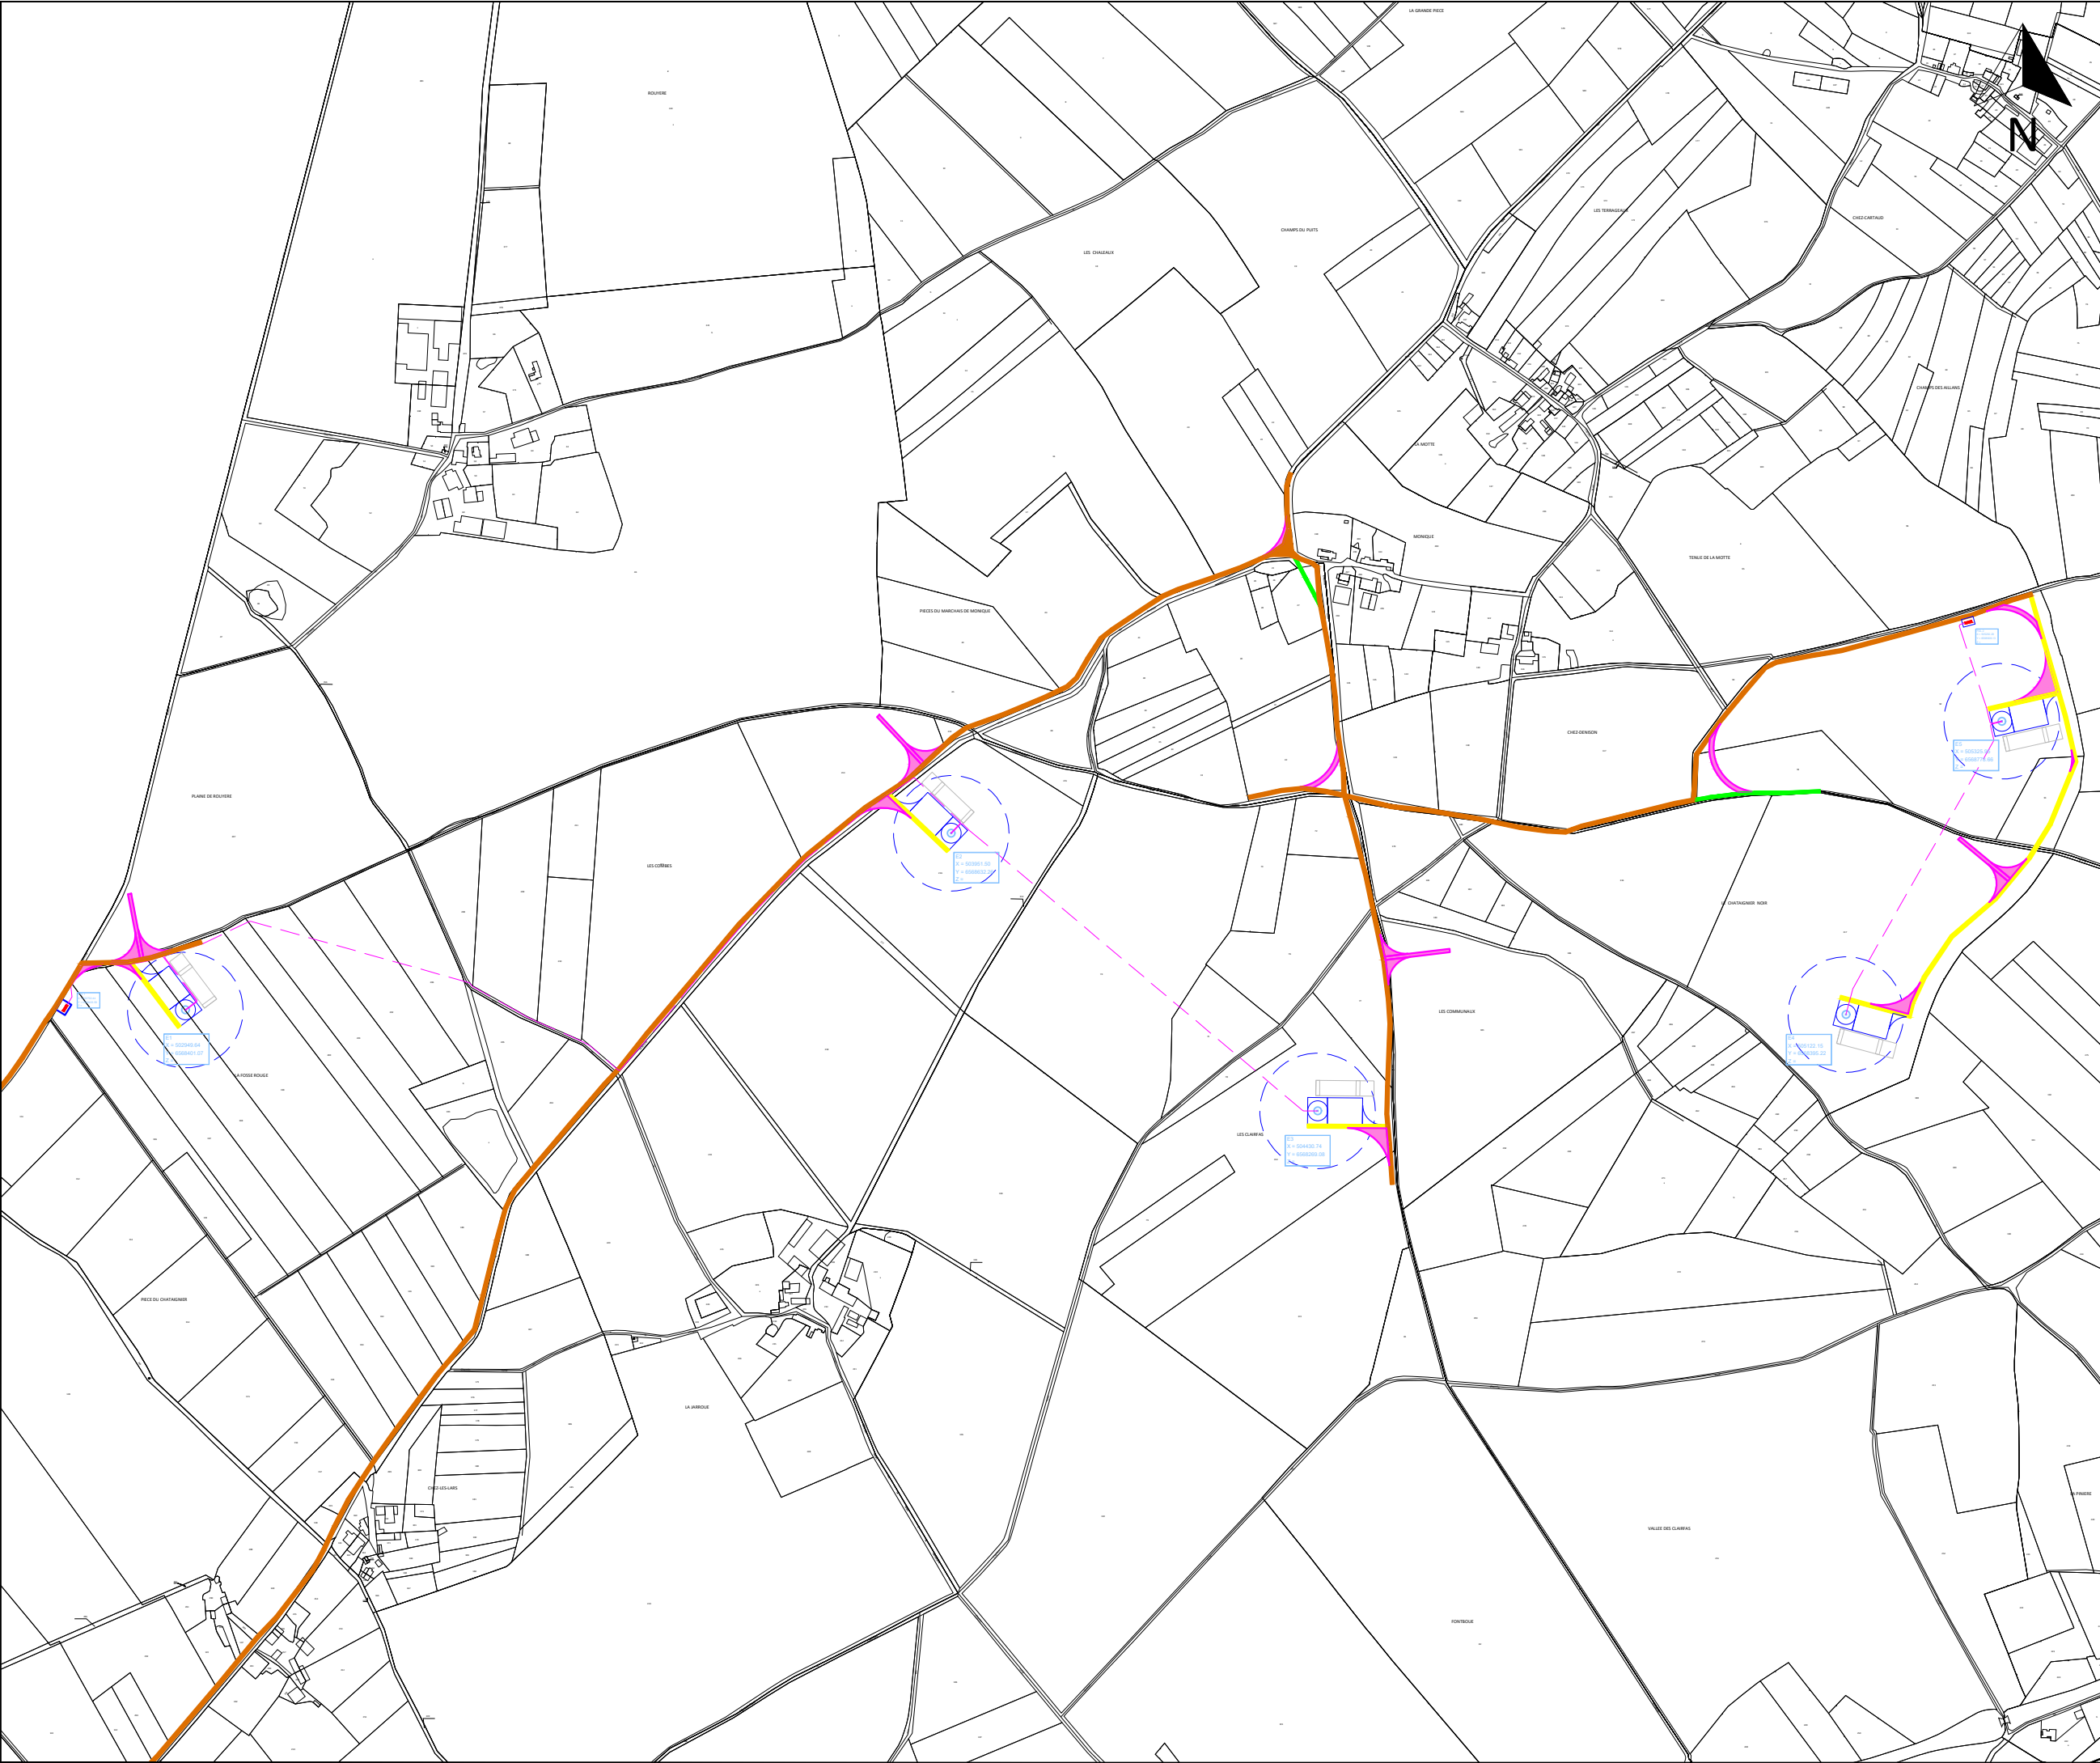

CODE PROJET **8607**



CLIENT **PARC EOLIEN DE LA JARROUE**

PROJET **PAYROUX**

TITRE **PLAN DE MASSE**

ECHELLE **1: 8000** FEUILLE **01 OF 01**

00 DATE **12/09/2022**

DIN A3