


LEGENDE

- Chemin à créer
- Chemin existant
- Rayon de braquage provisoire
- Plateforme et fondation
- Stockage de pales
- Eolienne
- Surplomb
- Poste de livraison
- Raccordement inter-éolien

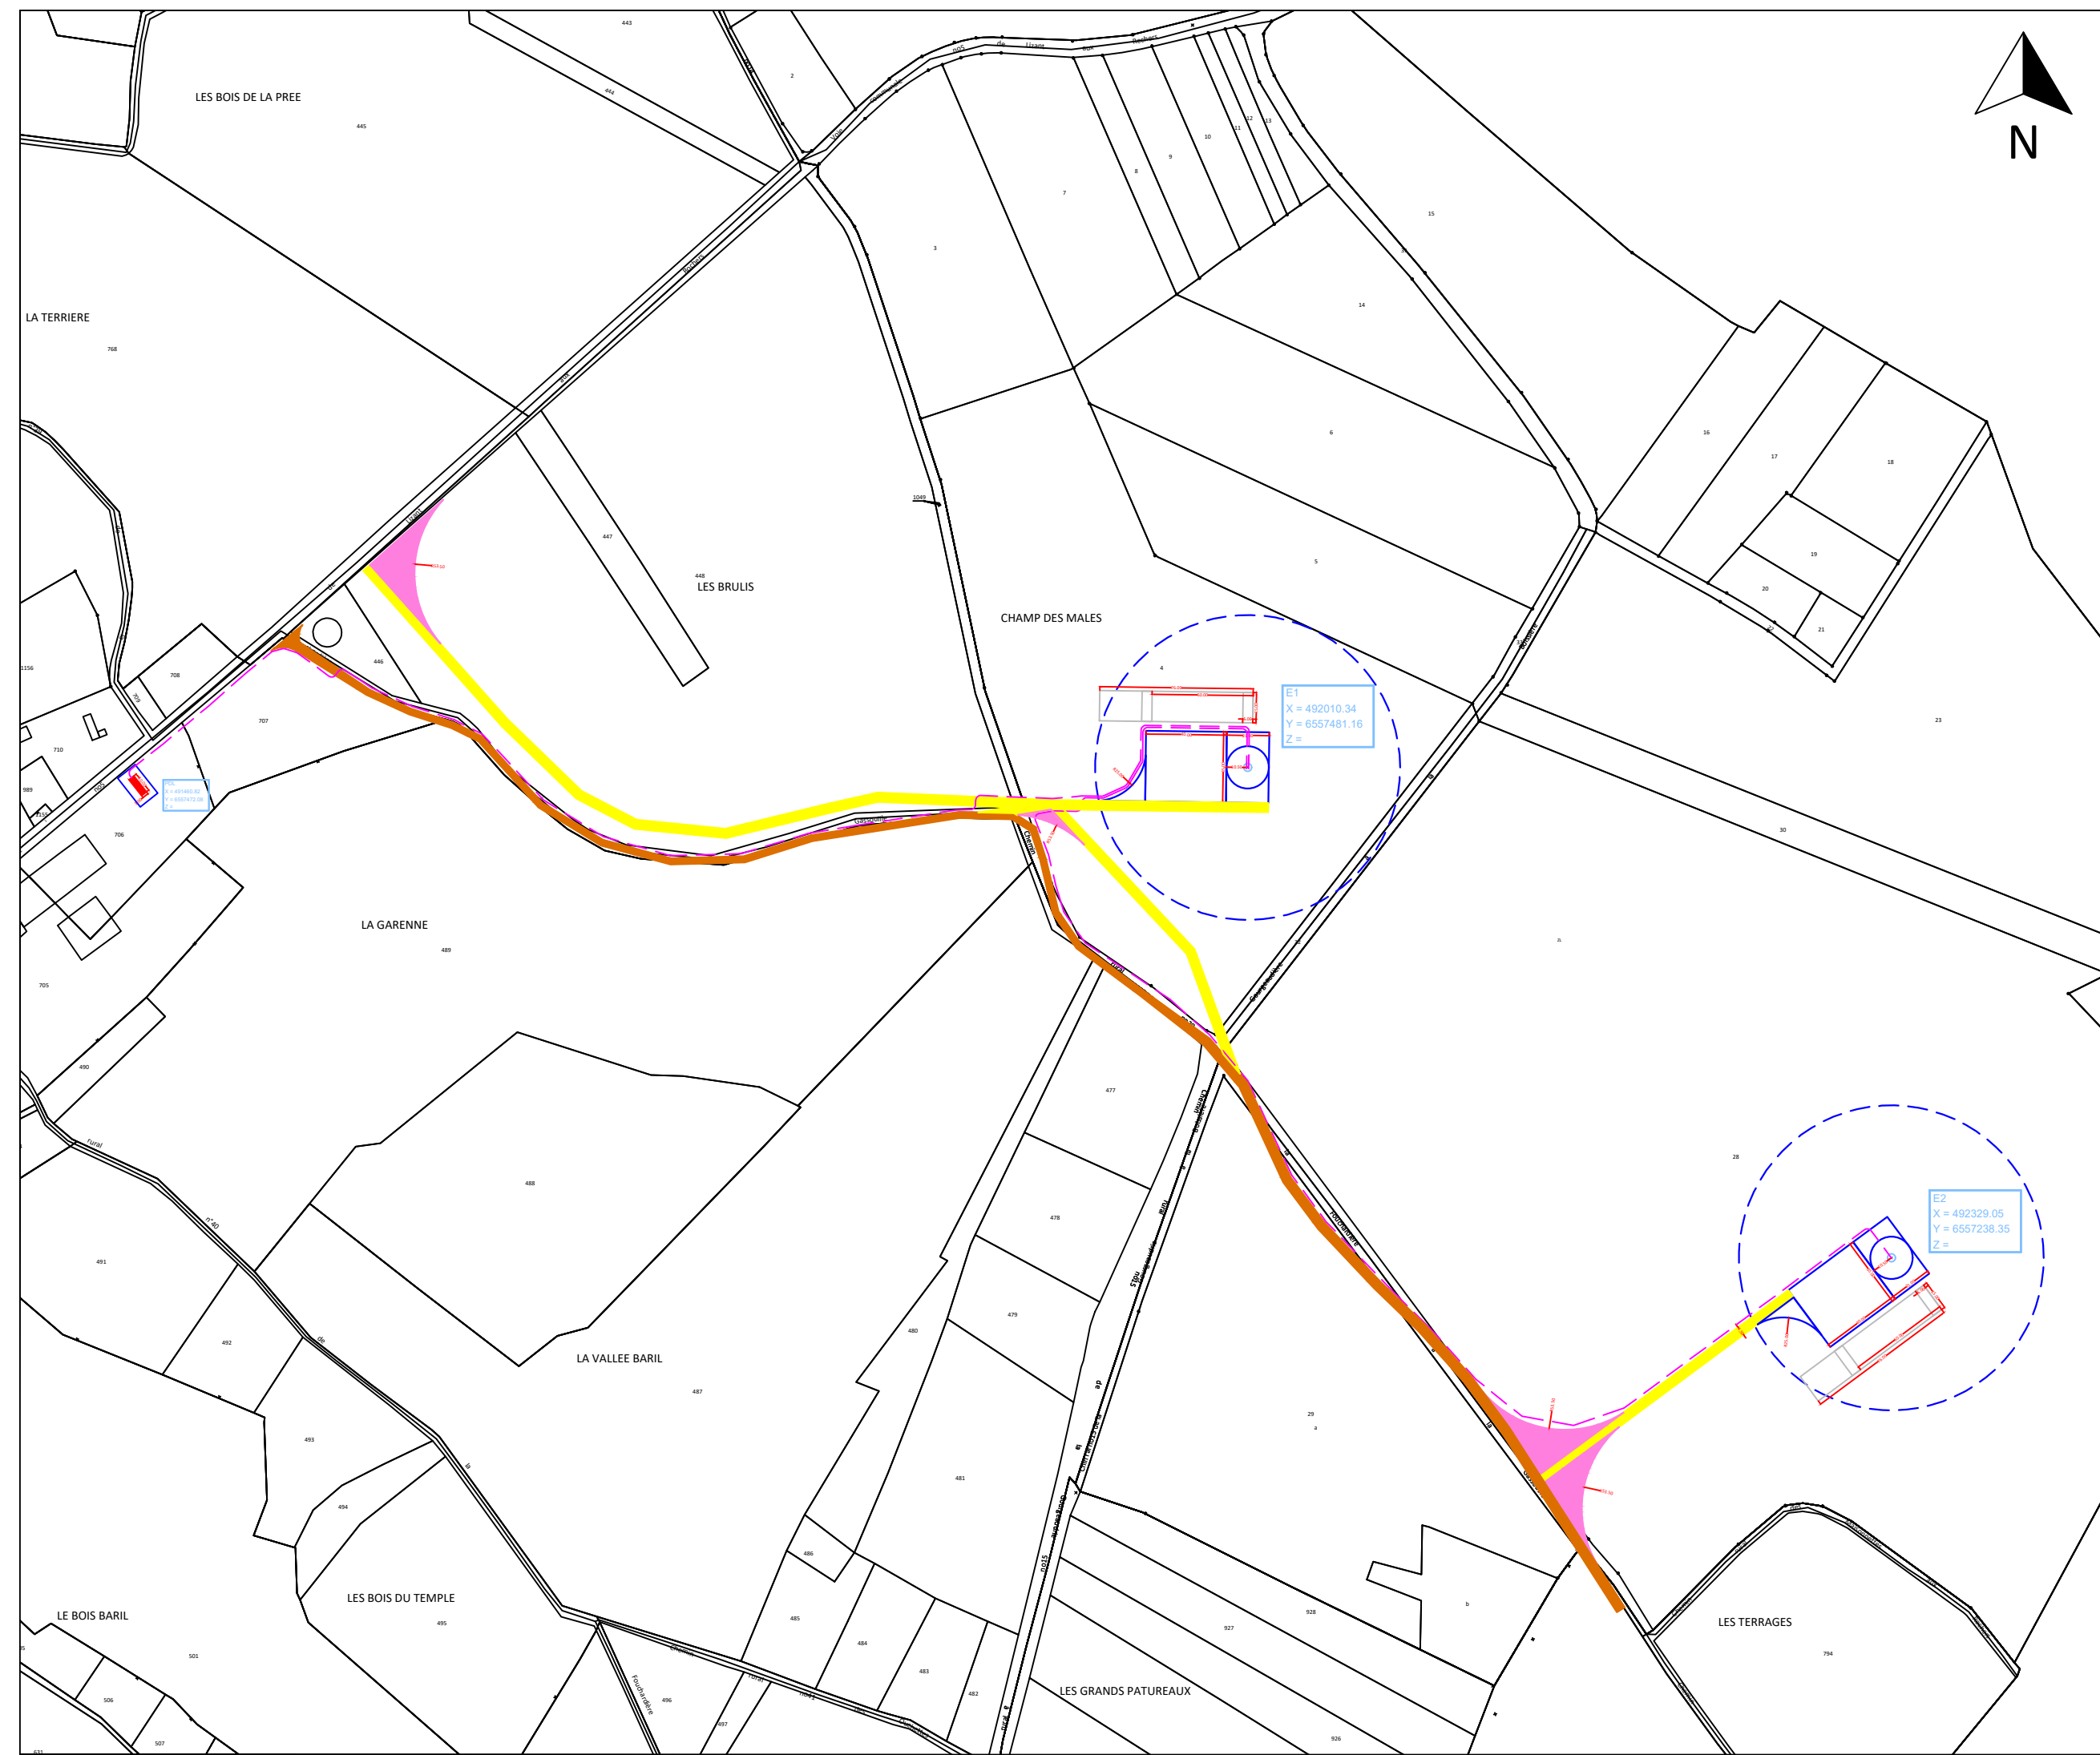


CODE PROJET	8608
 <small>PRODUCTEUR D'ÉNERGIES RENEUVELABLES</small>	
CLIENT	PARC EOLIEN DE LIZANT
PROJET	LIZANT
TITRE	PLAN DE MASSE
ECHELLE	FEUILLE
1: 3000	01 OF 01
00	DATE
00	13/05/2022
DIN A3	

# CHAMP DES MALES



## LEGENDE

- Chemin à créer
- Chemin existant
- Rayon de braquage provisoire
- Plateforme et fondation
- Stockage de pales
- ⊗ Eolienne
- Surplomb
- Poste de livraison
- Raccordement inter-éolien

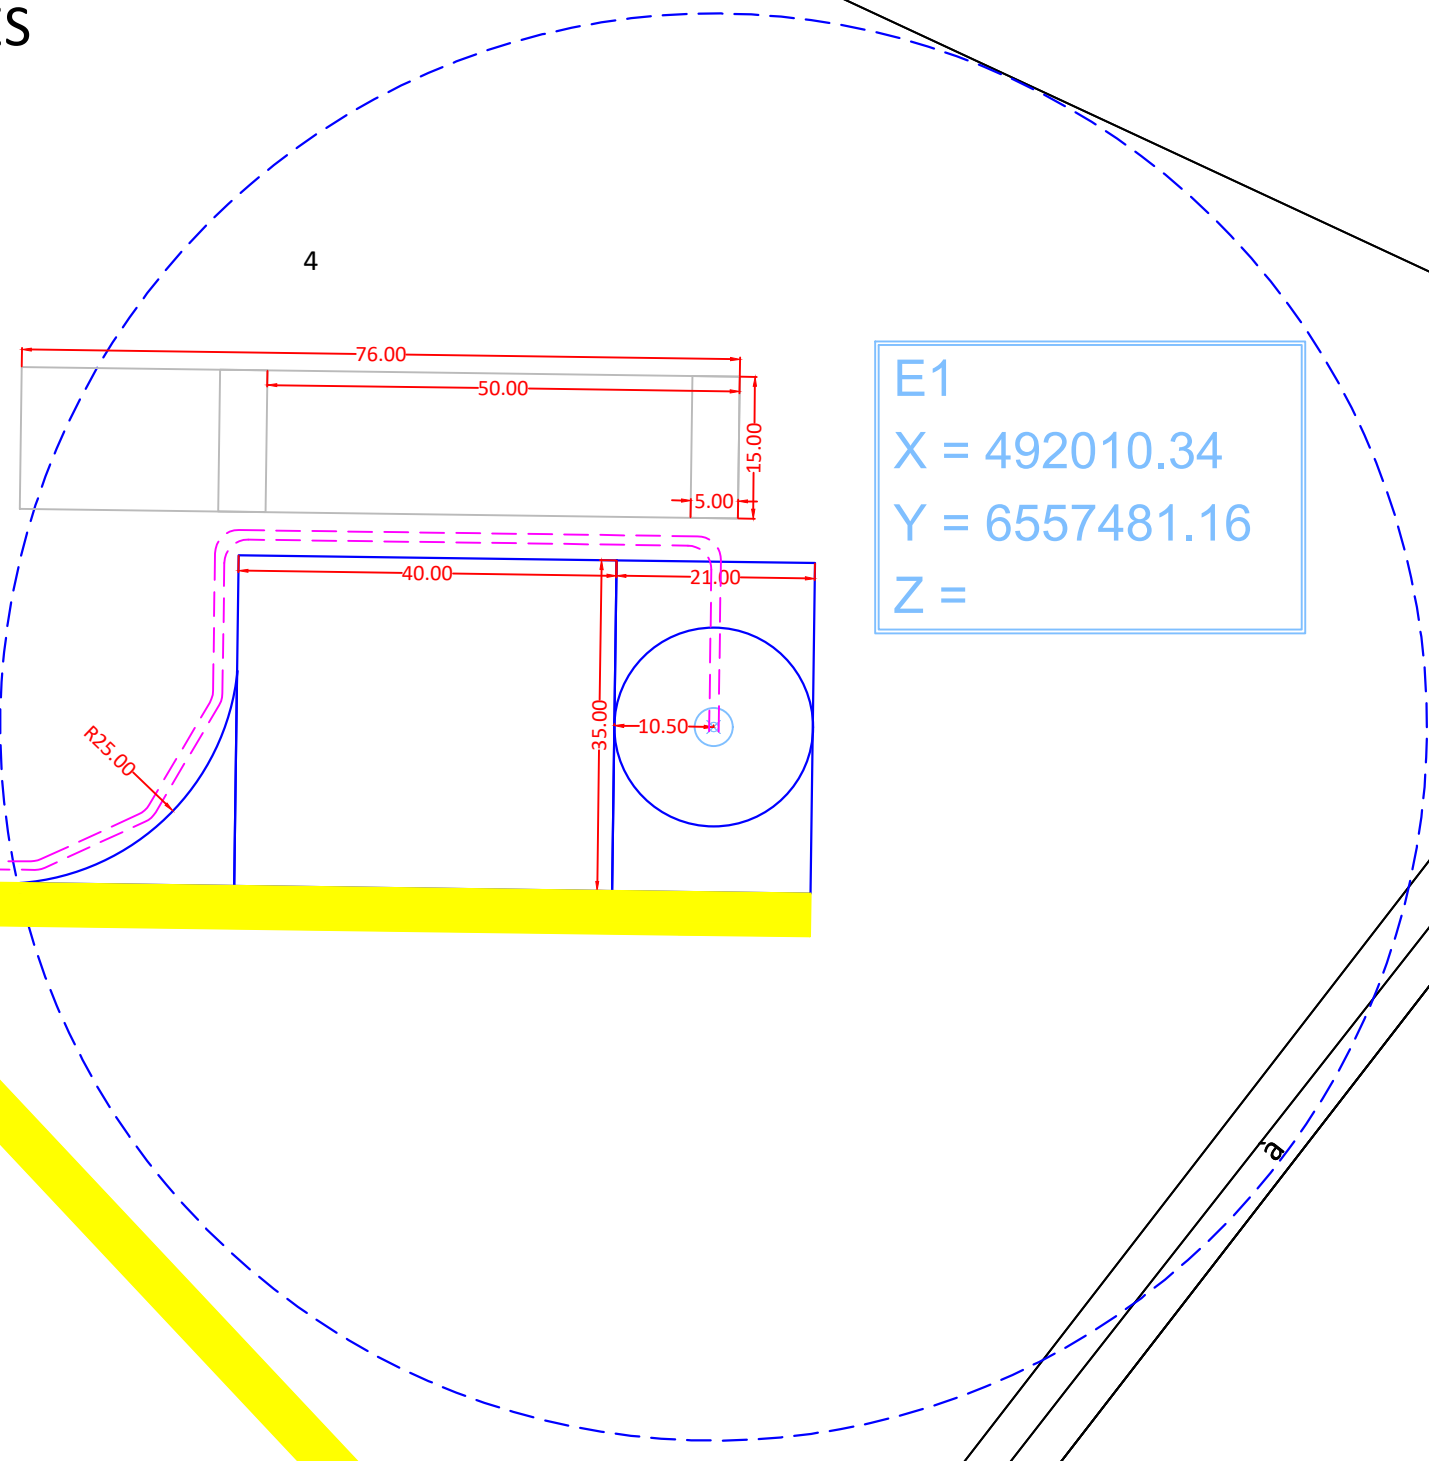

**E1**  
 X = 492010.34  
 Y = 6557481.16  
 Z =

Chemin

R53.50

rural

Georgesaudière

32

a

la

CODE PROJET 8608



CLIENT  
PARC EOLIEN DE LIZANT

PROJET  
LIZANT

TITRE  
PLAN DE MASSE - E1

ECHELLE 1: 800 FEUILLE 01 OF 01

00 00 DATE 13/05/2022


DIN A3

LEGENDE

- Chemin à créer
- Chemin existant
- Rayon de braquage provisoire
- Plateforme et fondation
- Stockage de pales
- ⊗ Eolienne
- Surplomb
- Poste de livraison
- Raccordement inter-éolien




E2  
 X = 492329.05  
 Y = 6557238.35  
 Z =

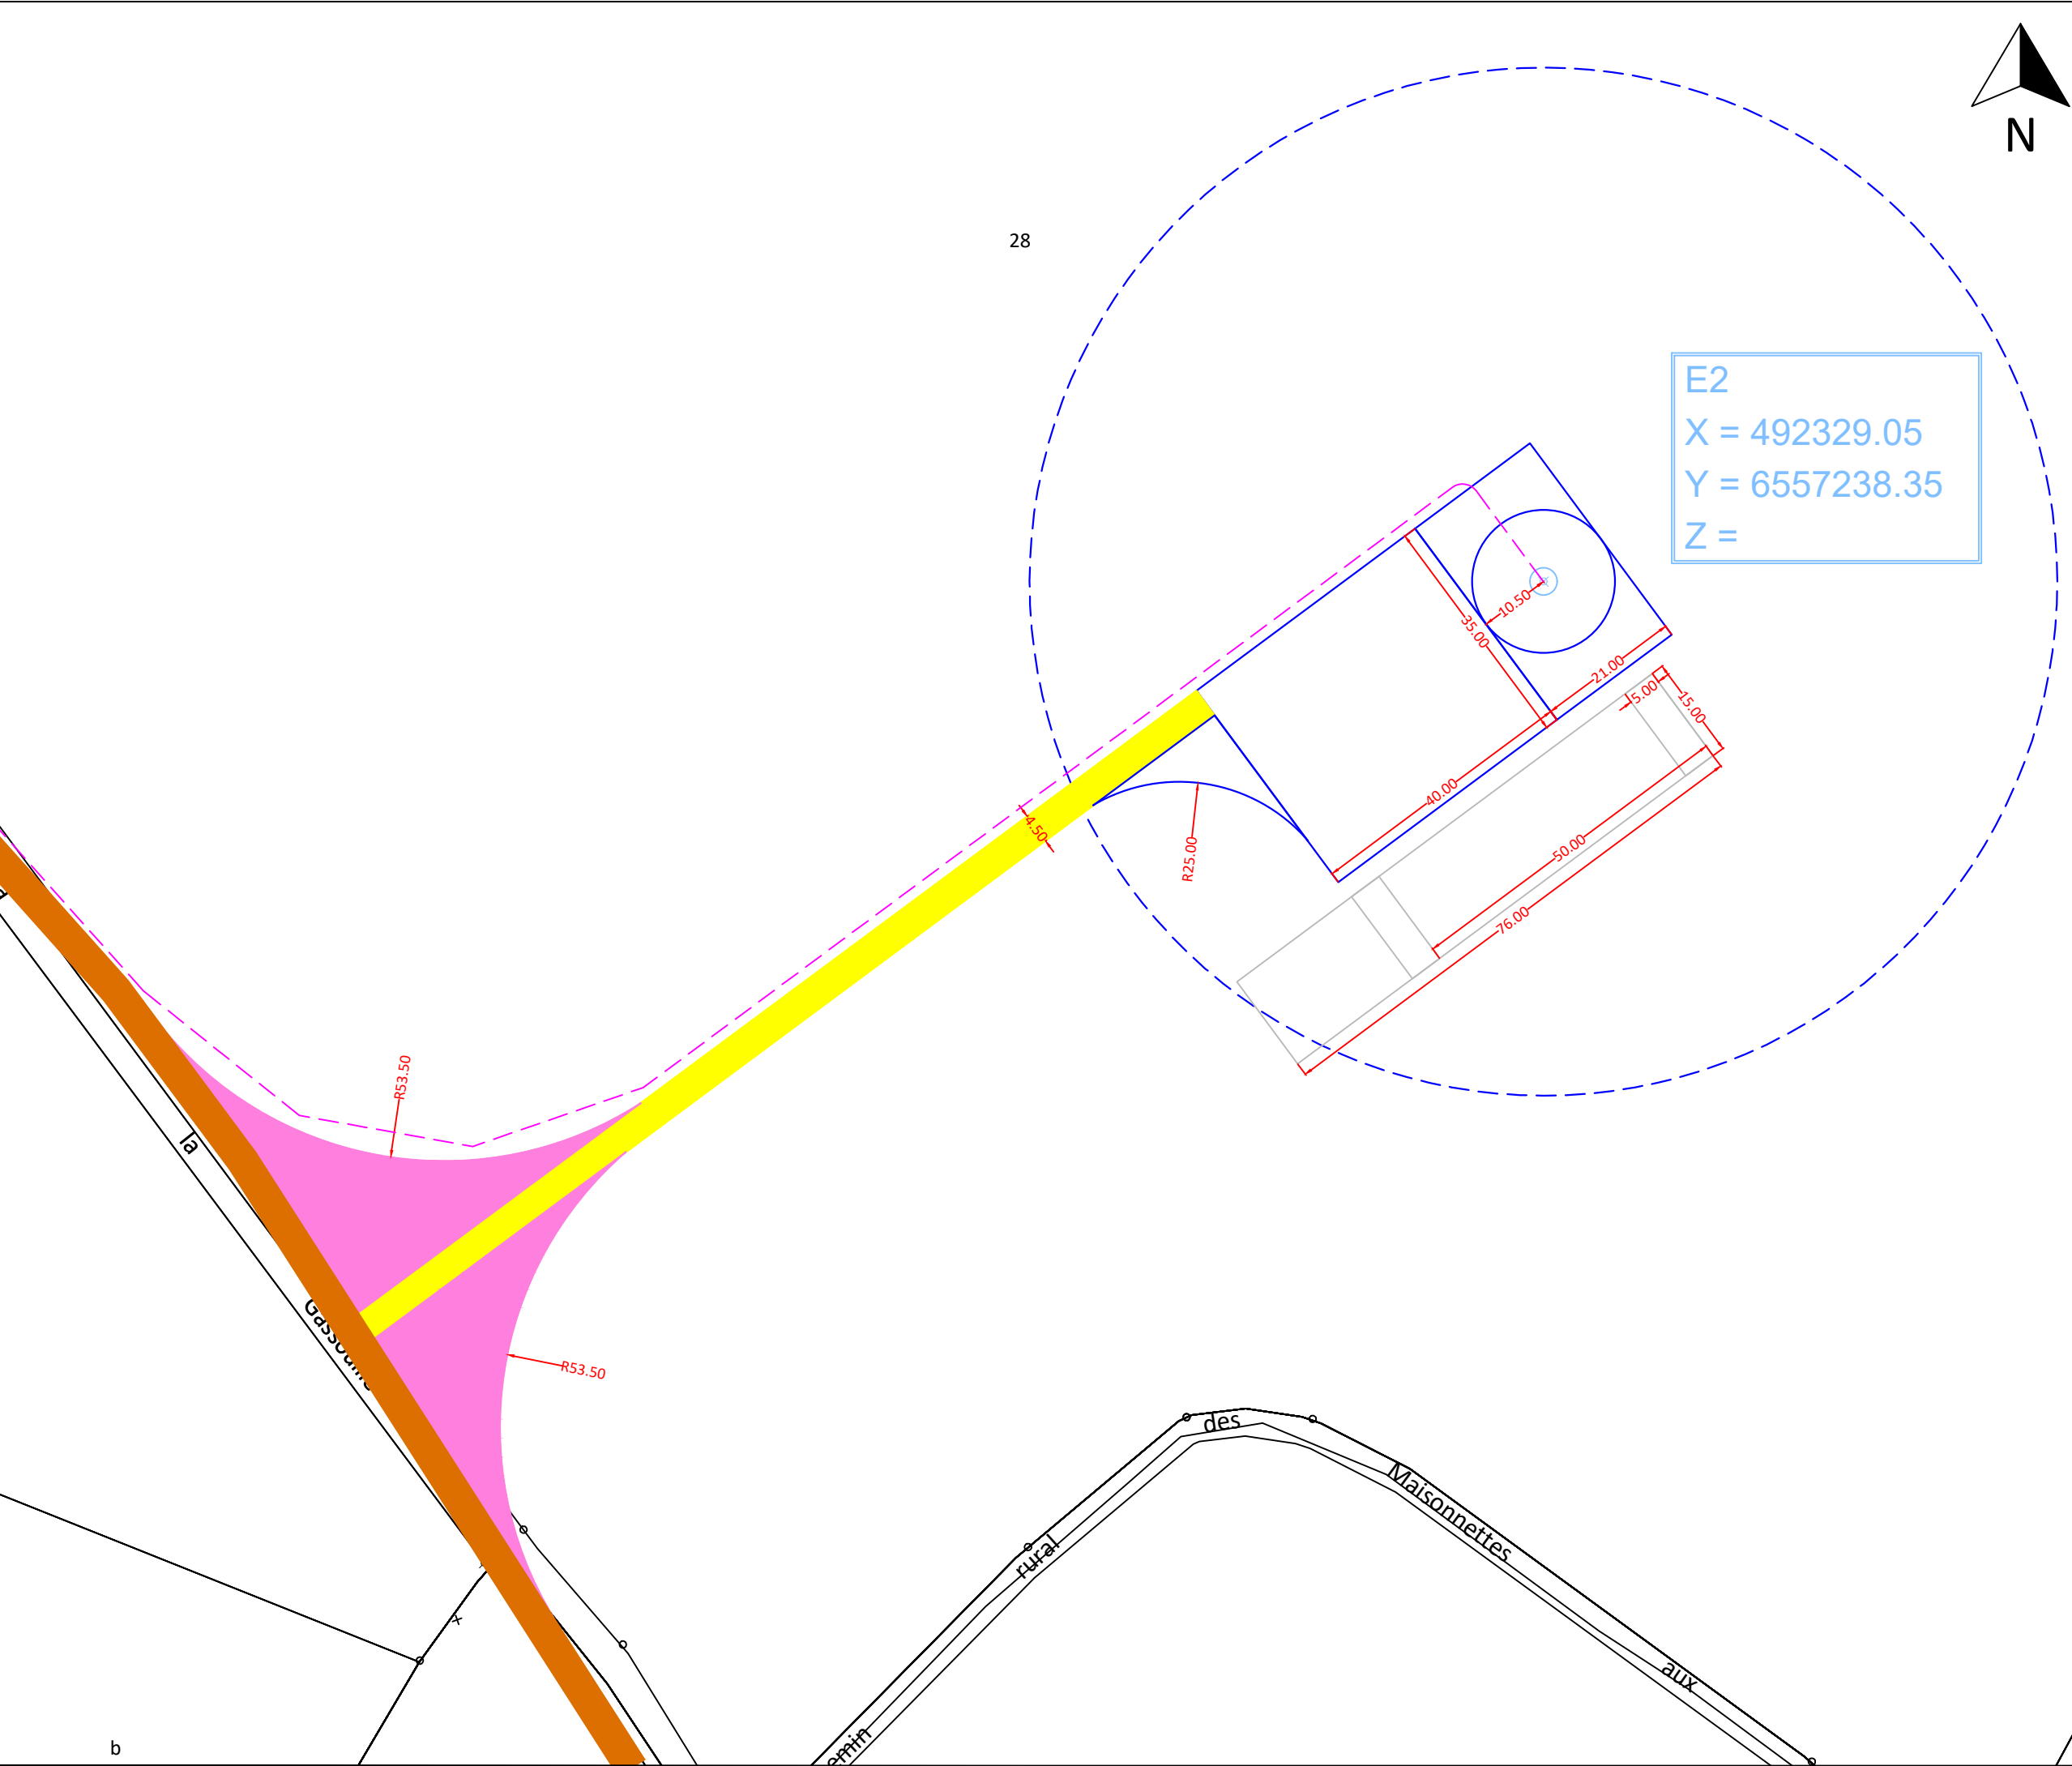

CODE PROJET	8608
 <small>PRODUCTEUR D'ÉNERGIES RENEUVELABLES</small>	
CLIENT	PARC EOLIEN DE LIZANT
PROJET	LIZANT
TITRE	PLAN DE MASSE - E2
ECHELLE	FEUILLE
1: 900	01 OF 01
00	DATE
00	13/05/2022
DIN A3	

b

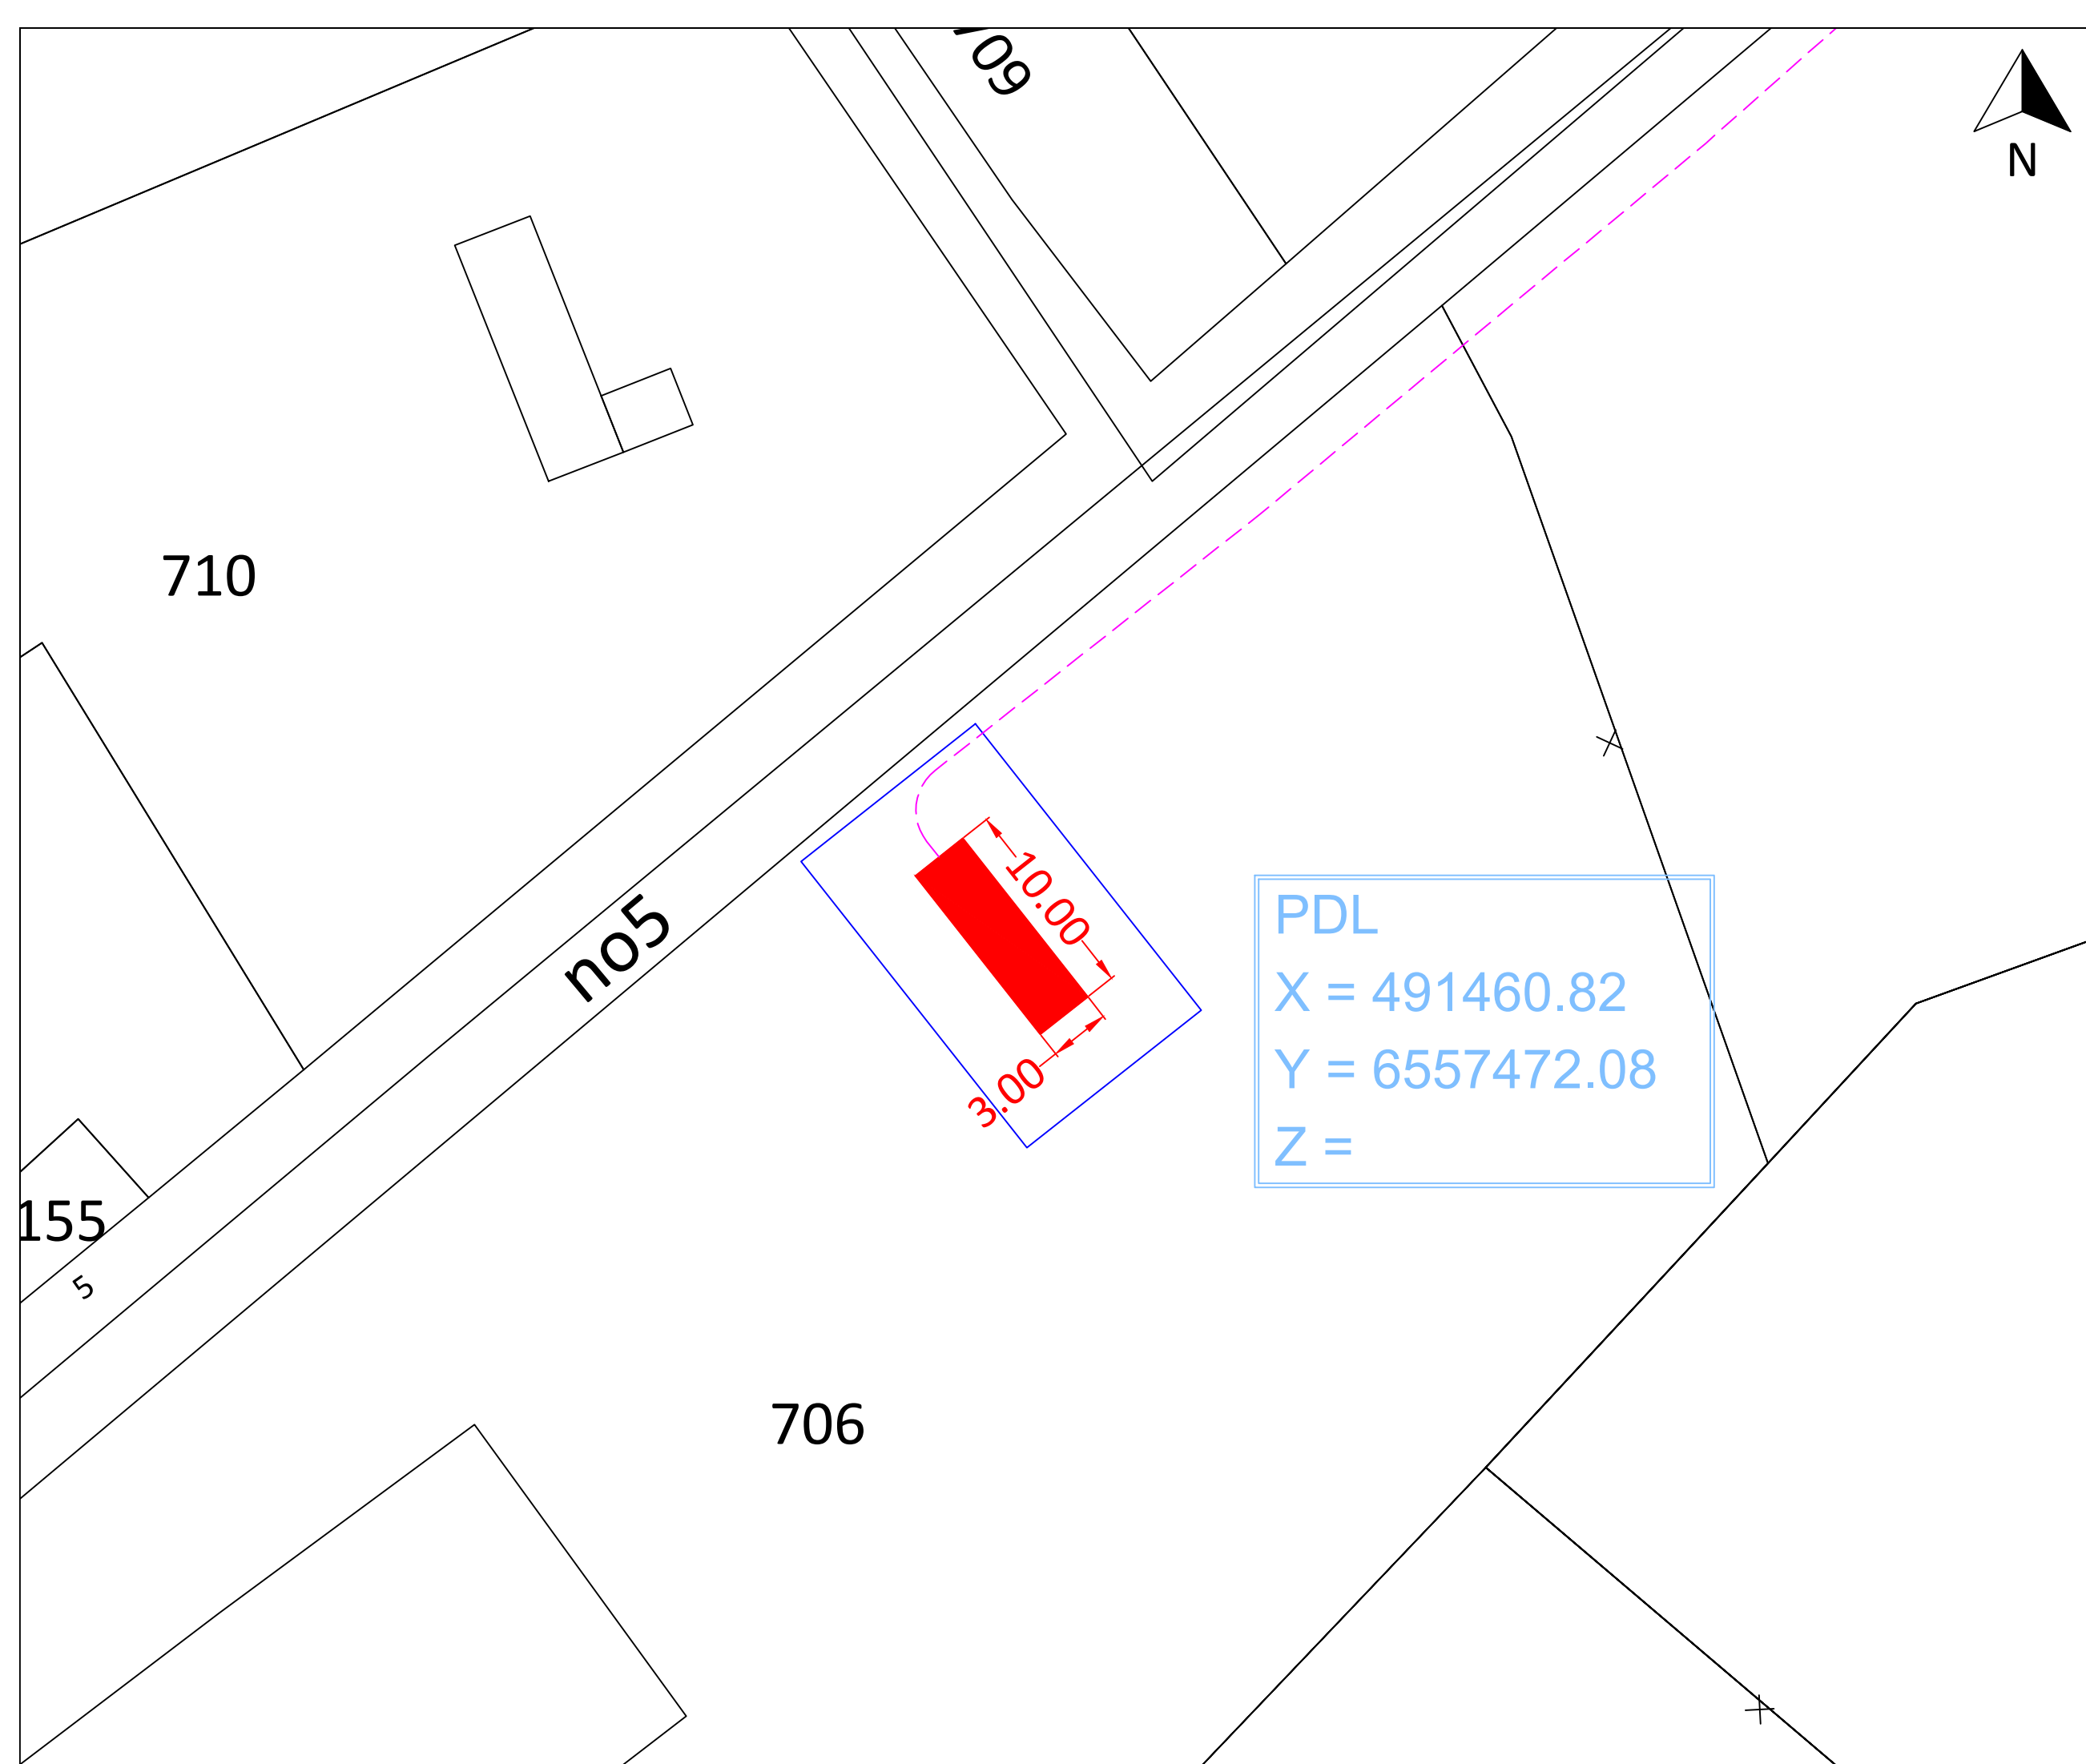

LEGENDE

- Chemin à créer
- Chemin existant
- Rayon de braquage provisoire
- Plateforme et fondation
- Stockage de pales
- ⊗ Eolienne
- Surplomb
- Poste de livraison
- Raccordement inter-éolien

PDL  
 X = 491460.82  
 Y = 6557472.08  
 Z =

CODE PROJET	8608
 <small>PRODUCTEUR D'ÉNERGIES RENEUVELABLES</small>	
CLIENT	PARC EOLIEN DE LIZANT
PROJET	LIZANT
TITRE	PLAN DE MASSE - PDL
ECHELLE	1: 300
FEUILLE	01 OF 01
00	00
DATE	13/05/2022
DIN A3	