




DOSSIER D'
AUTORISATION UNIQUE
AU 10.2

**PLAN DE MASSE
ÉOLIENNE 3**

legende

**COMMUNE
DE MAUPREVOIR**
SECTION C

- PARCELLE D'ASSIETTE
- PARCELLE AVEC SERVITUDE DE SURVOL
- CHEMIN A CREER
- CHEMIN A RENFORCER
- PLATEFORME
- PAN COUPÉ TEMPORAIRE
- TRACÉ PREVISIONNEL DU RESEAU ELECTRIQUE ENTERRE
- CENTRE DE L'EOLIENNE
- FONDATION DE L'EOLIENNE
- BOISEMENTS
- ARBRE

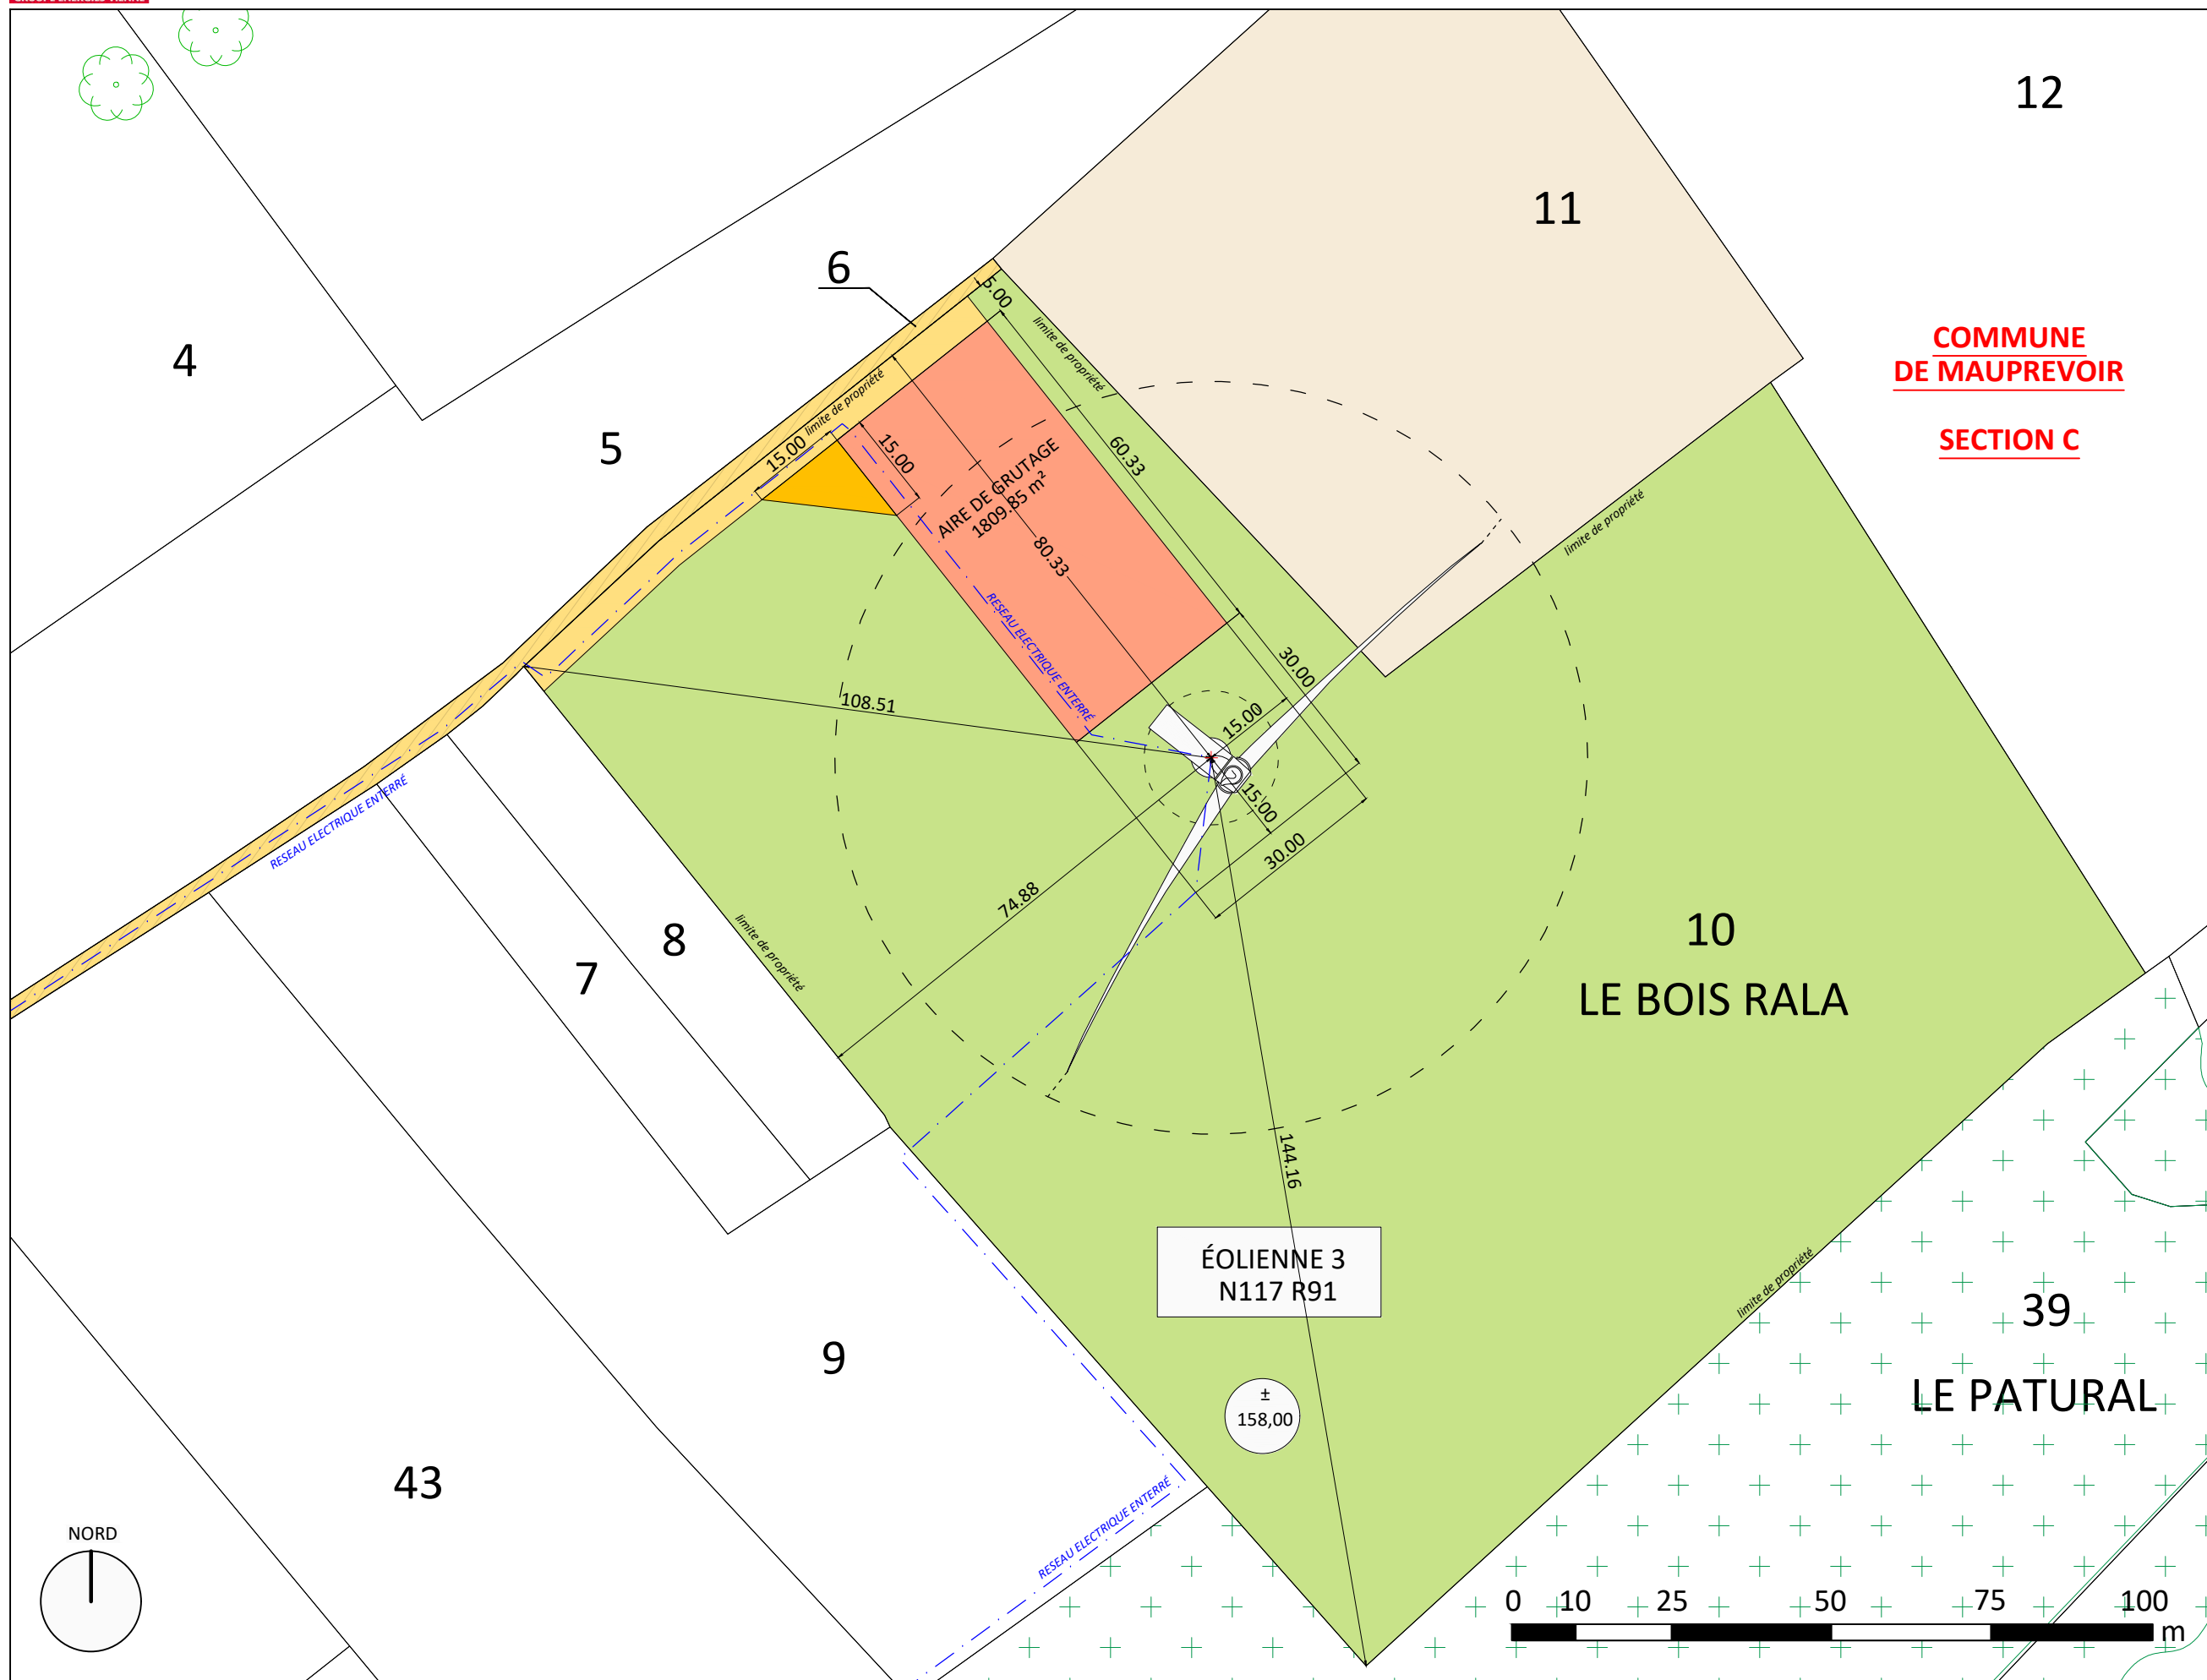

maîtrise d'ouvrage

SERGIES SAS

PL 10
DATE 18|04|2018
A3 // Echelle 1:1000

