


DOSSIER DE DEMANDE D'AUTORISATION ENVIRONNEMENTALE DU PROJET EOLIEN DES BRANDIERES

PLAN D'ENSEMBLE
AU 1/1 500e

COMMUNE DE LIZANT (86)

DEMANDEUR : PE DES BRANDIERES

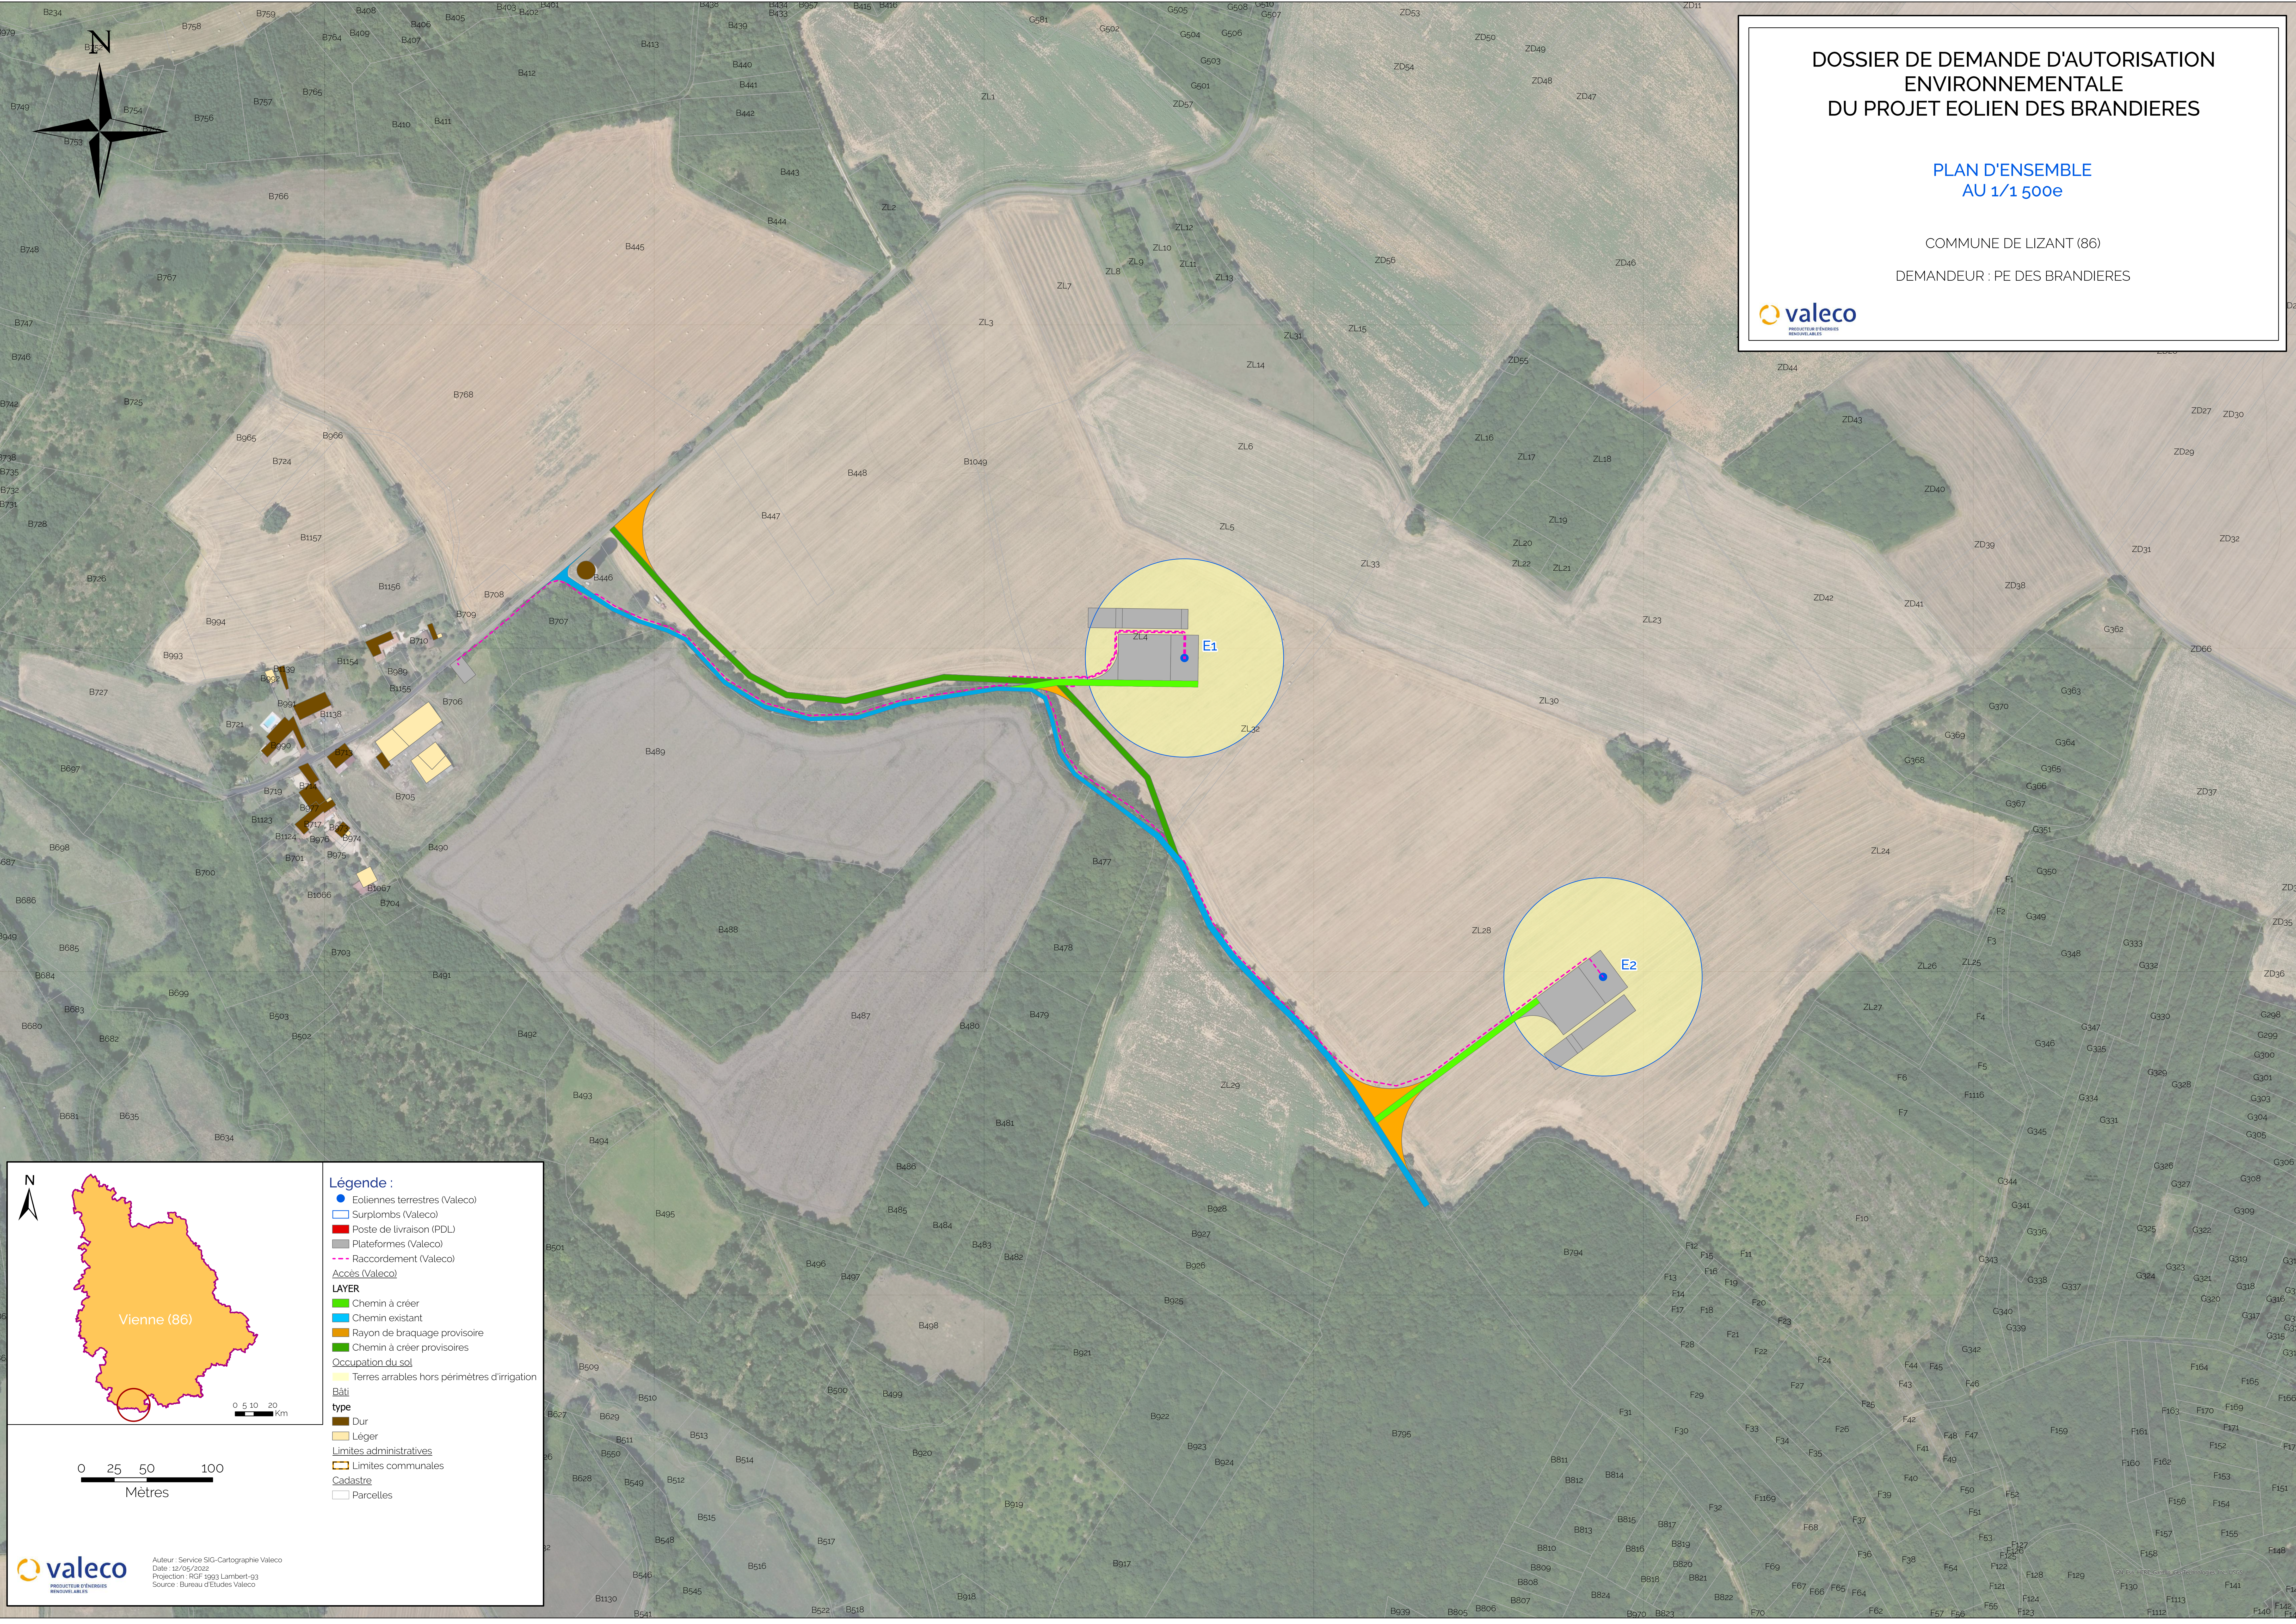

Légende :

- Eoliennes terrestres (Valeco)
- Surplombs (Valeco)
- Poste de livraison (PDL)
- Plateformes (Valeco)
- Raccordement (Valeco)

Accès (Valeco)

- Chemin à créer
- Chemin existant
- Rayon de braquage provisoire
- Chemin à créer provisoires

Occupation du sol

- Terres arables hors périmètres d'irrigation

Bâti

type

- Dur
- Léger

Limites administratives

- Limites communales
- Cadastrale
- Parcelles

Légende :

- Projet :**
- Surplombs
 - Rayon d'affichage de 6 kilomètres
- Limites administratives :**
- Limite communale



Auteur : Service SIG-Cartographie Valeco
Date : 03/05/2022
Projection : RGF 1993 Lambert-93
Source : Bureau d'Etudes Valeco




DOSSIER DE DEMANDE D'AUTORISATION ENVIRONNEMENTALE DU PROJET EOLIEN DES BRANDIERES

PLAN DE LOCALISATION AU 1/50 000e

COMMUNE DE LIZANT (86)

DEMANDEUR : PARC EOLIEN DES BRANDIERES

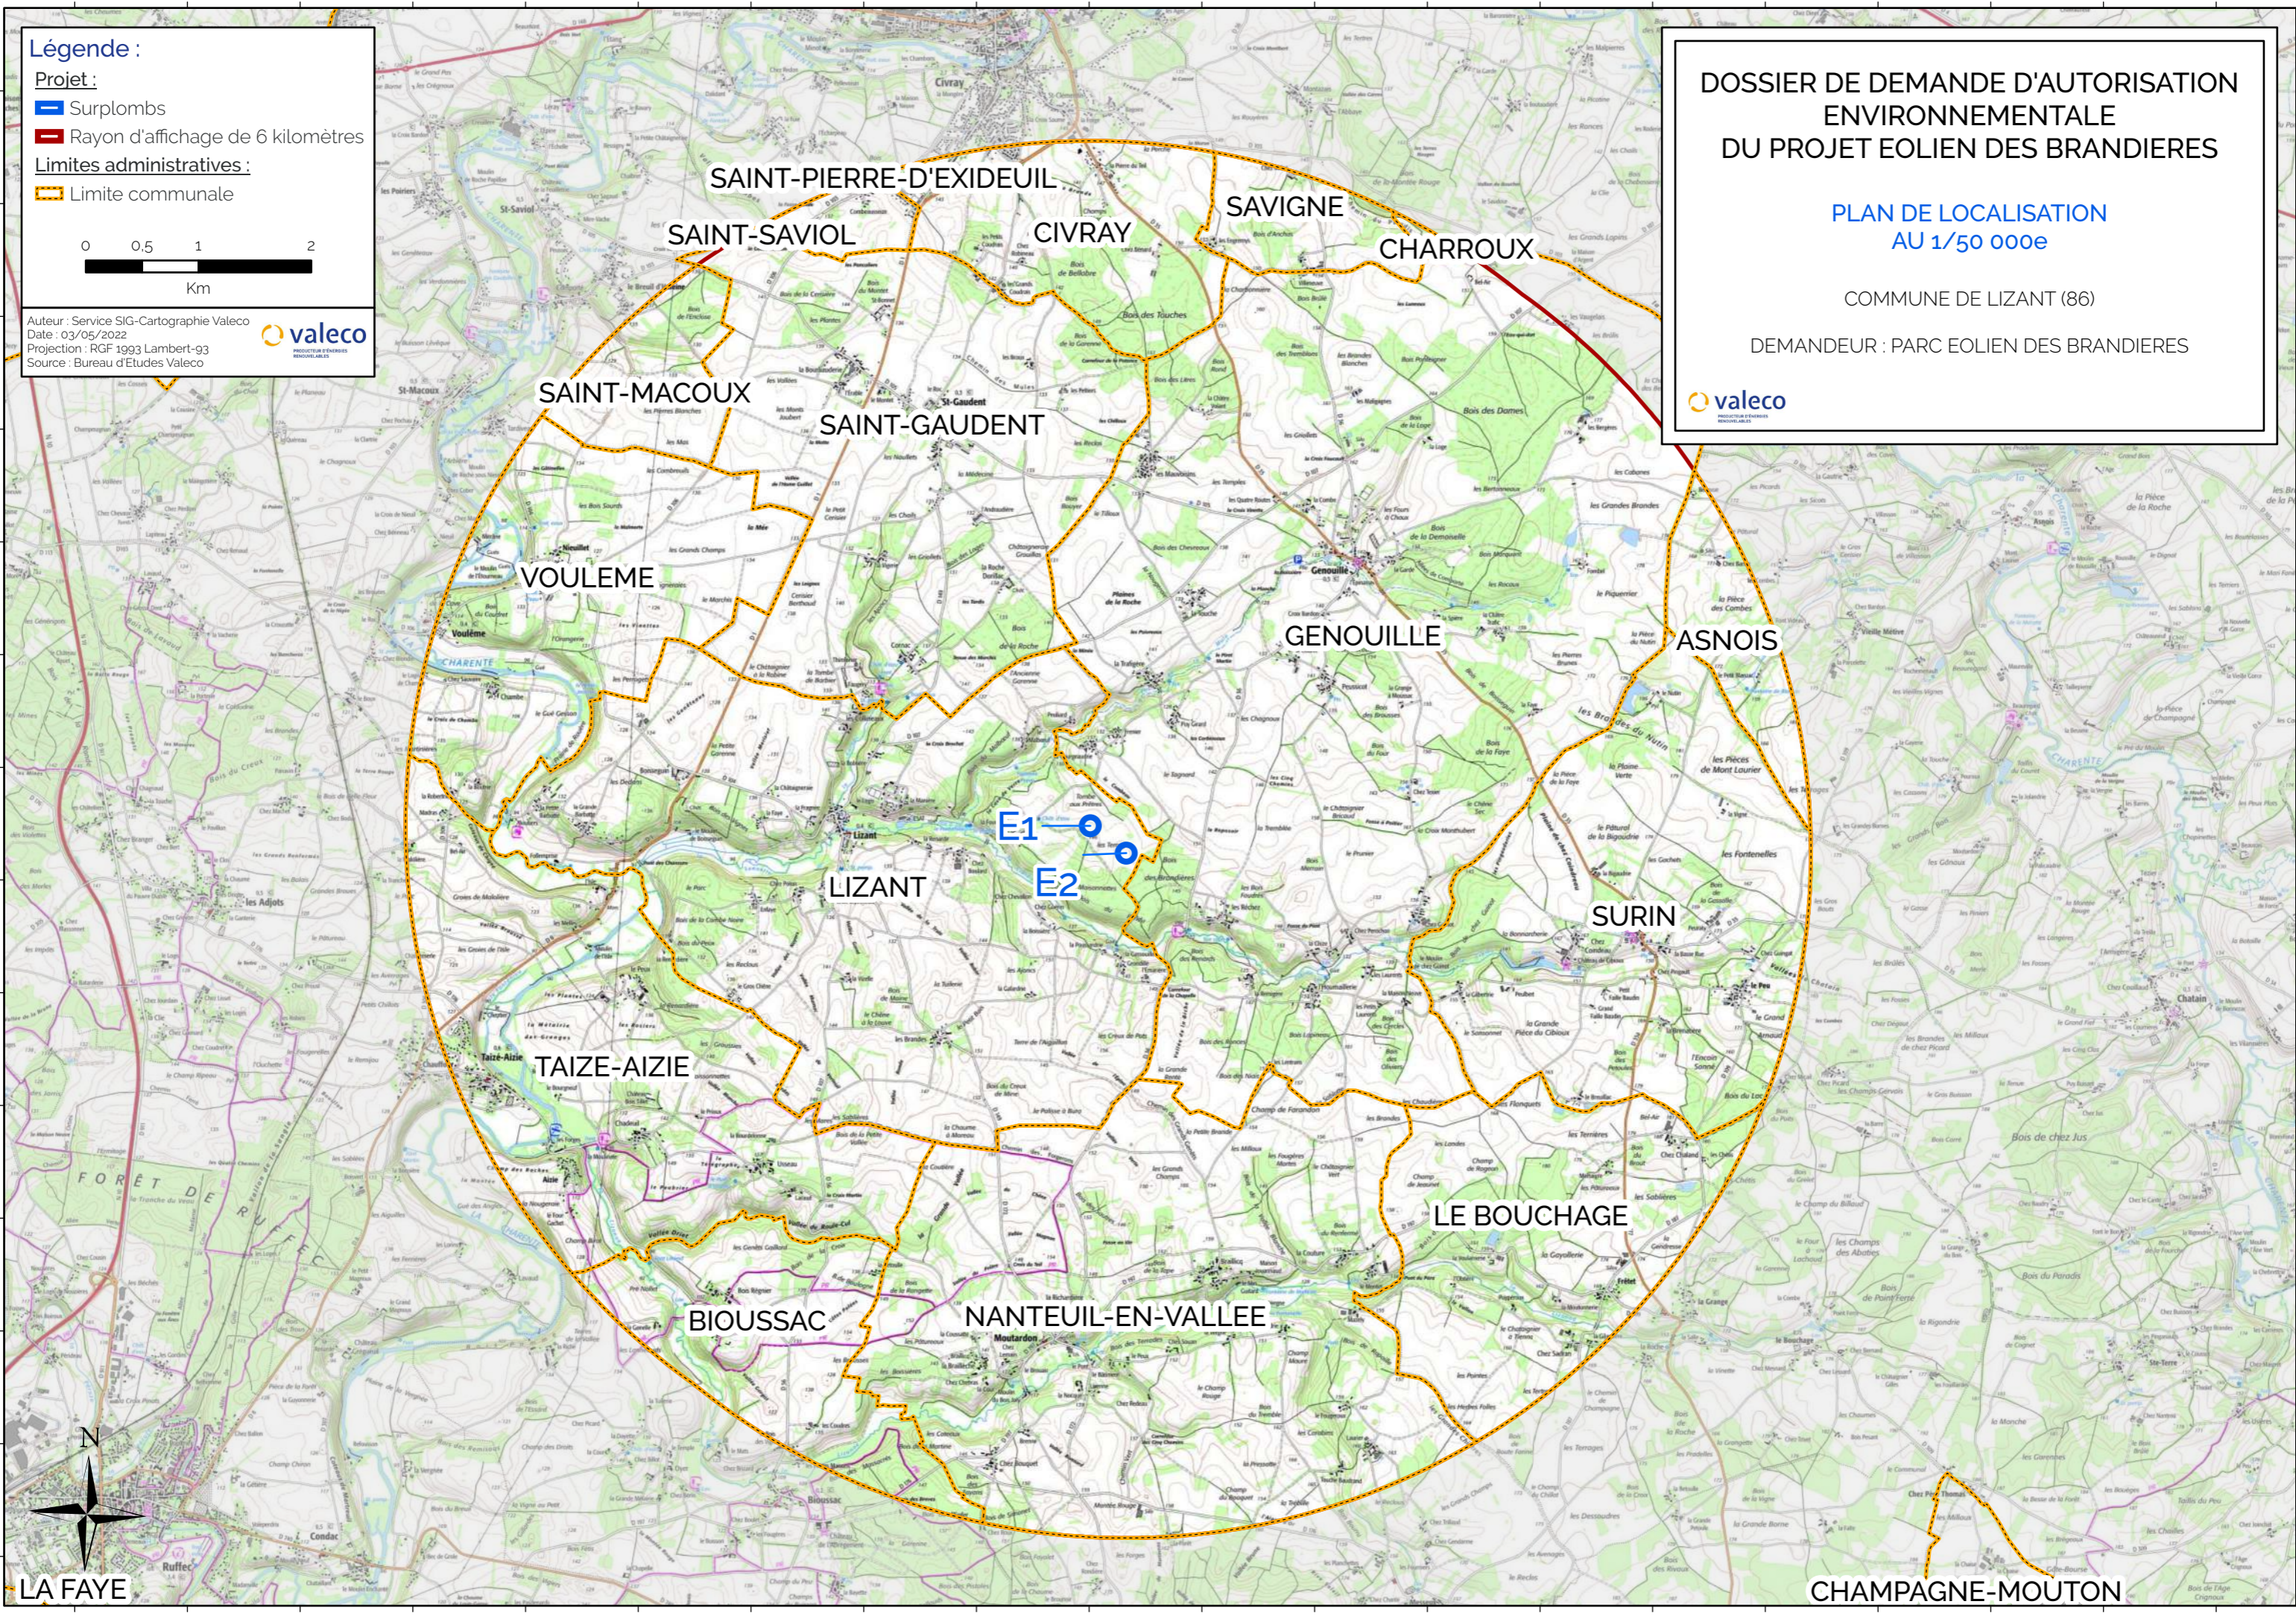


LA FAYE

CHAMPAGNE-MOUTON

DOSSIER DE DEMANDE D'AUTORISATION ENVIRONNEMENTALE DU PROJET EOLIEN DES BRANDIERES


PLAN REGLEMENTAIRE
AU 1/2 500e

COMMUNE DE LIZANT (86)
DEMANDEUR : PE DES BRANDIERES

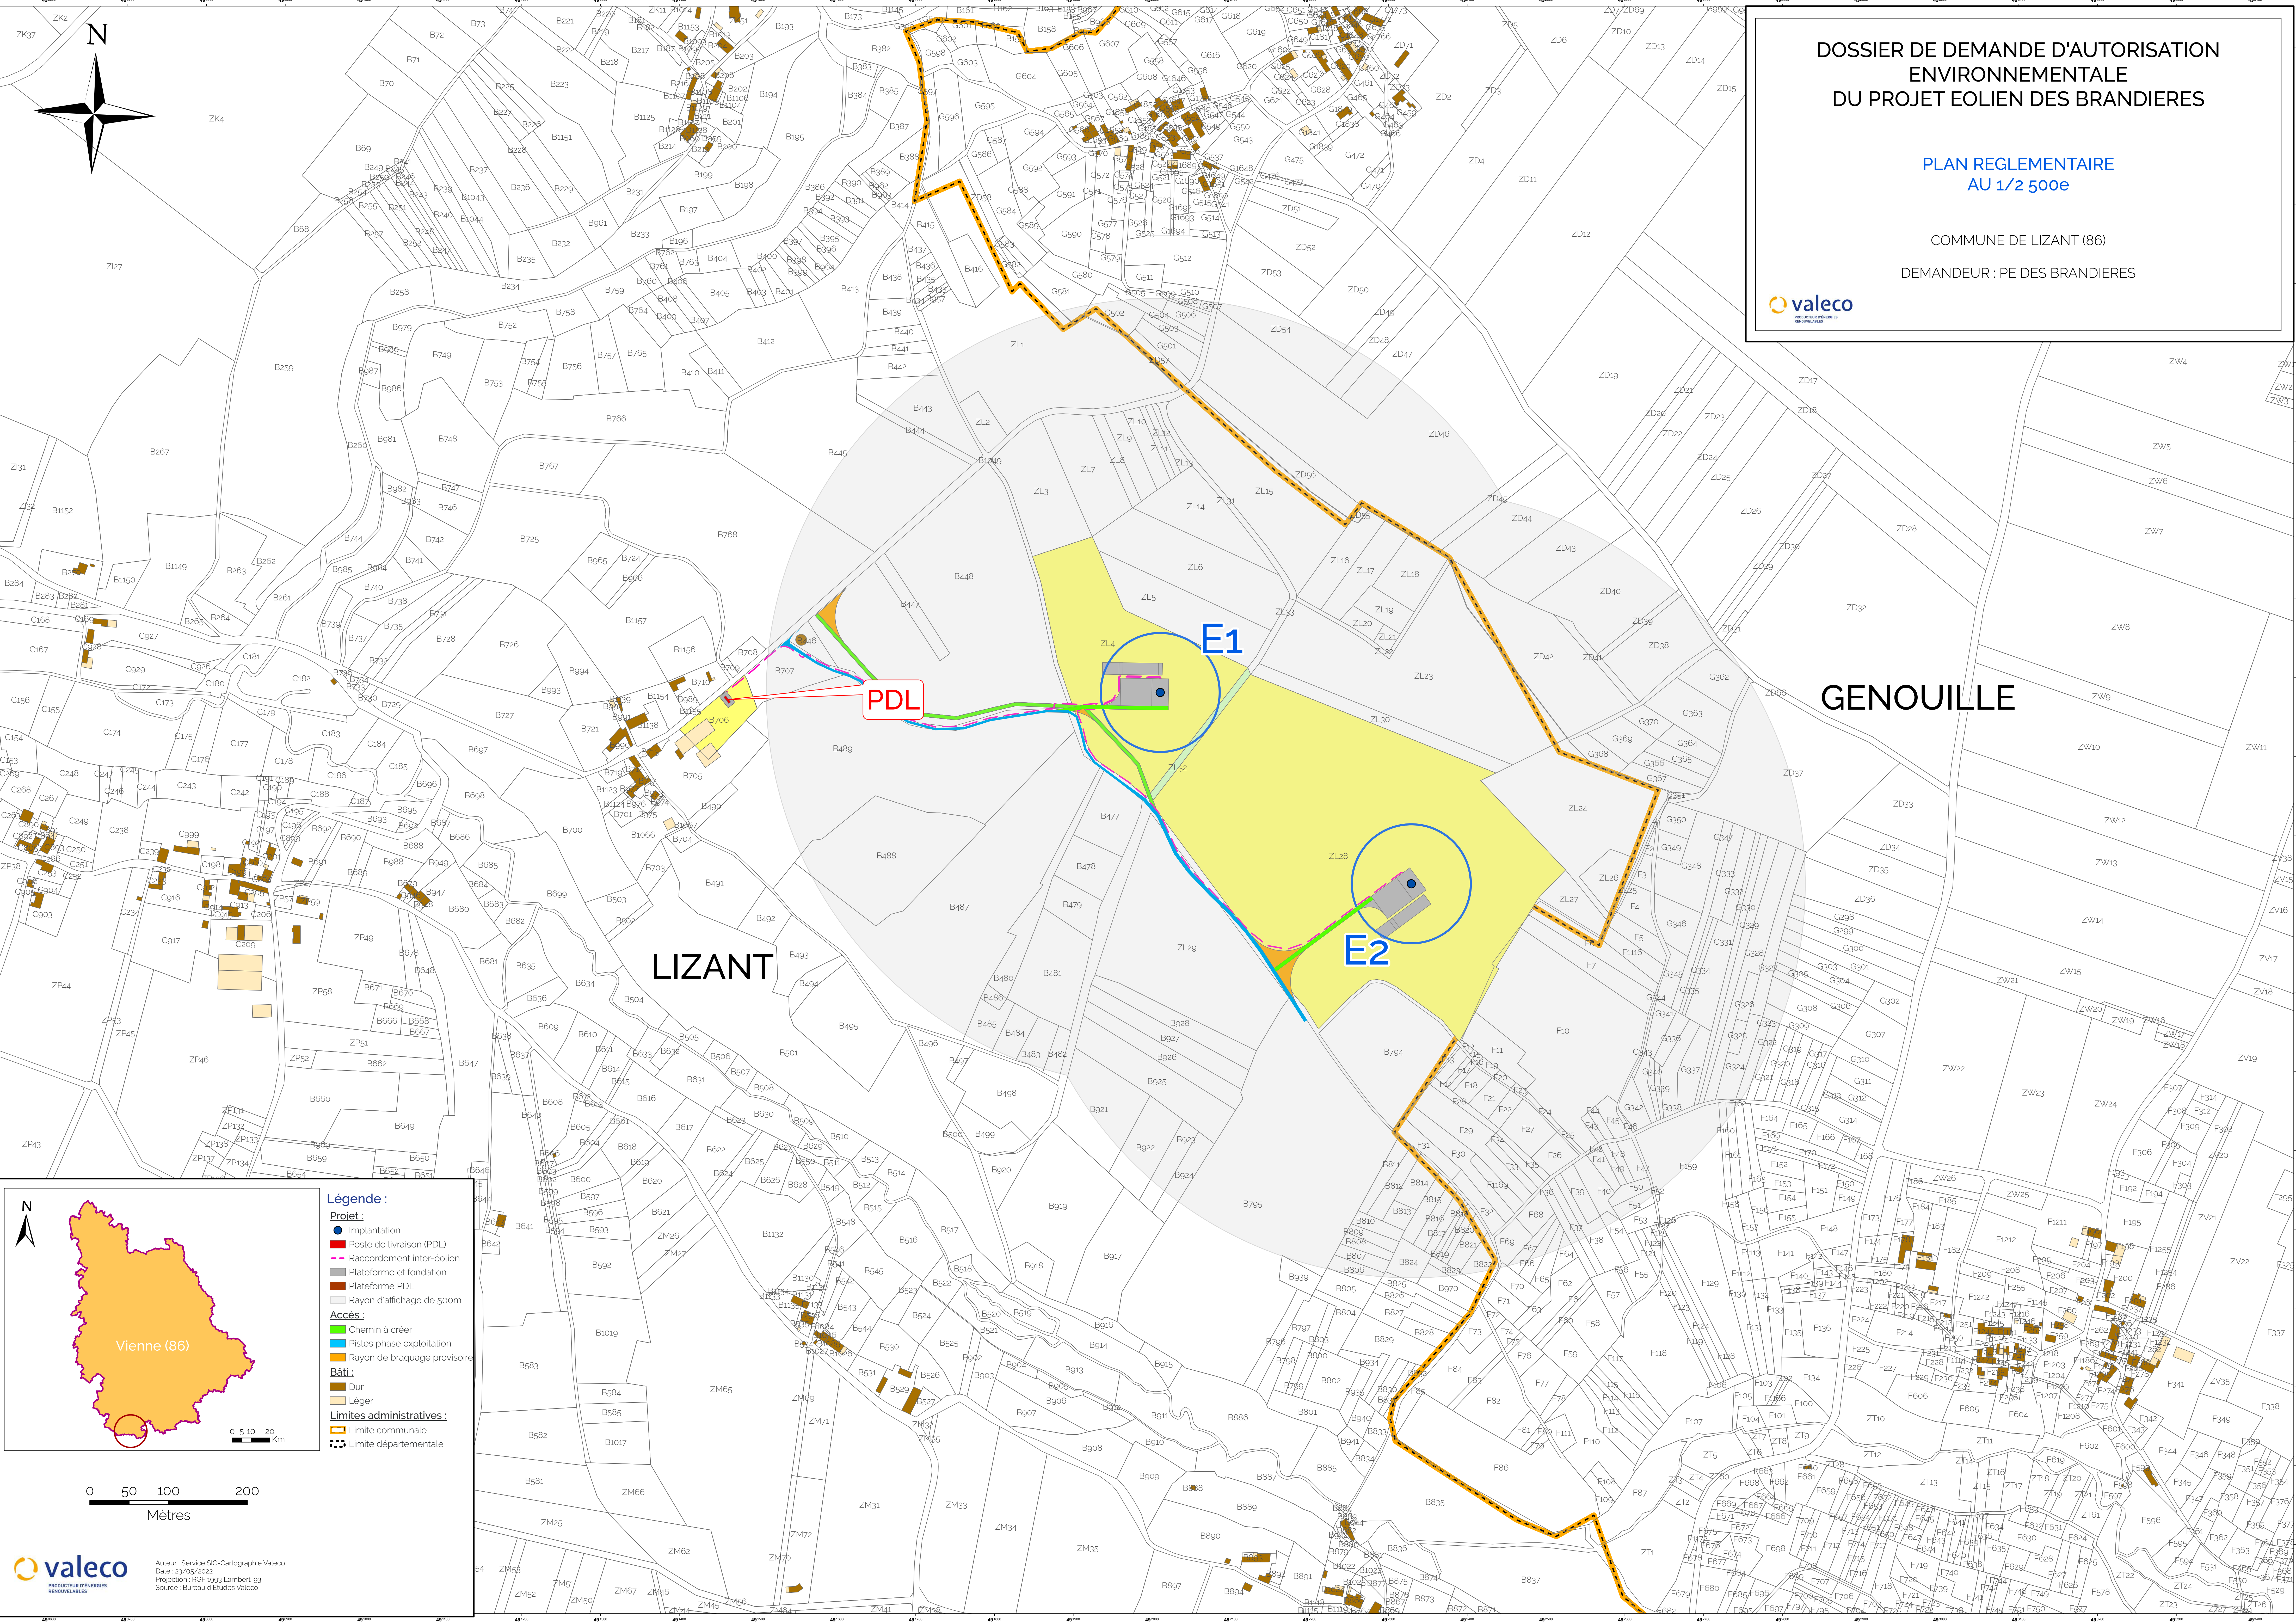

LIZANT



GENOUILLE

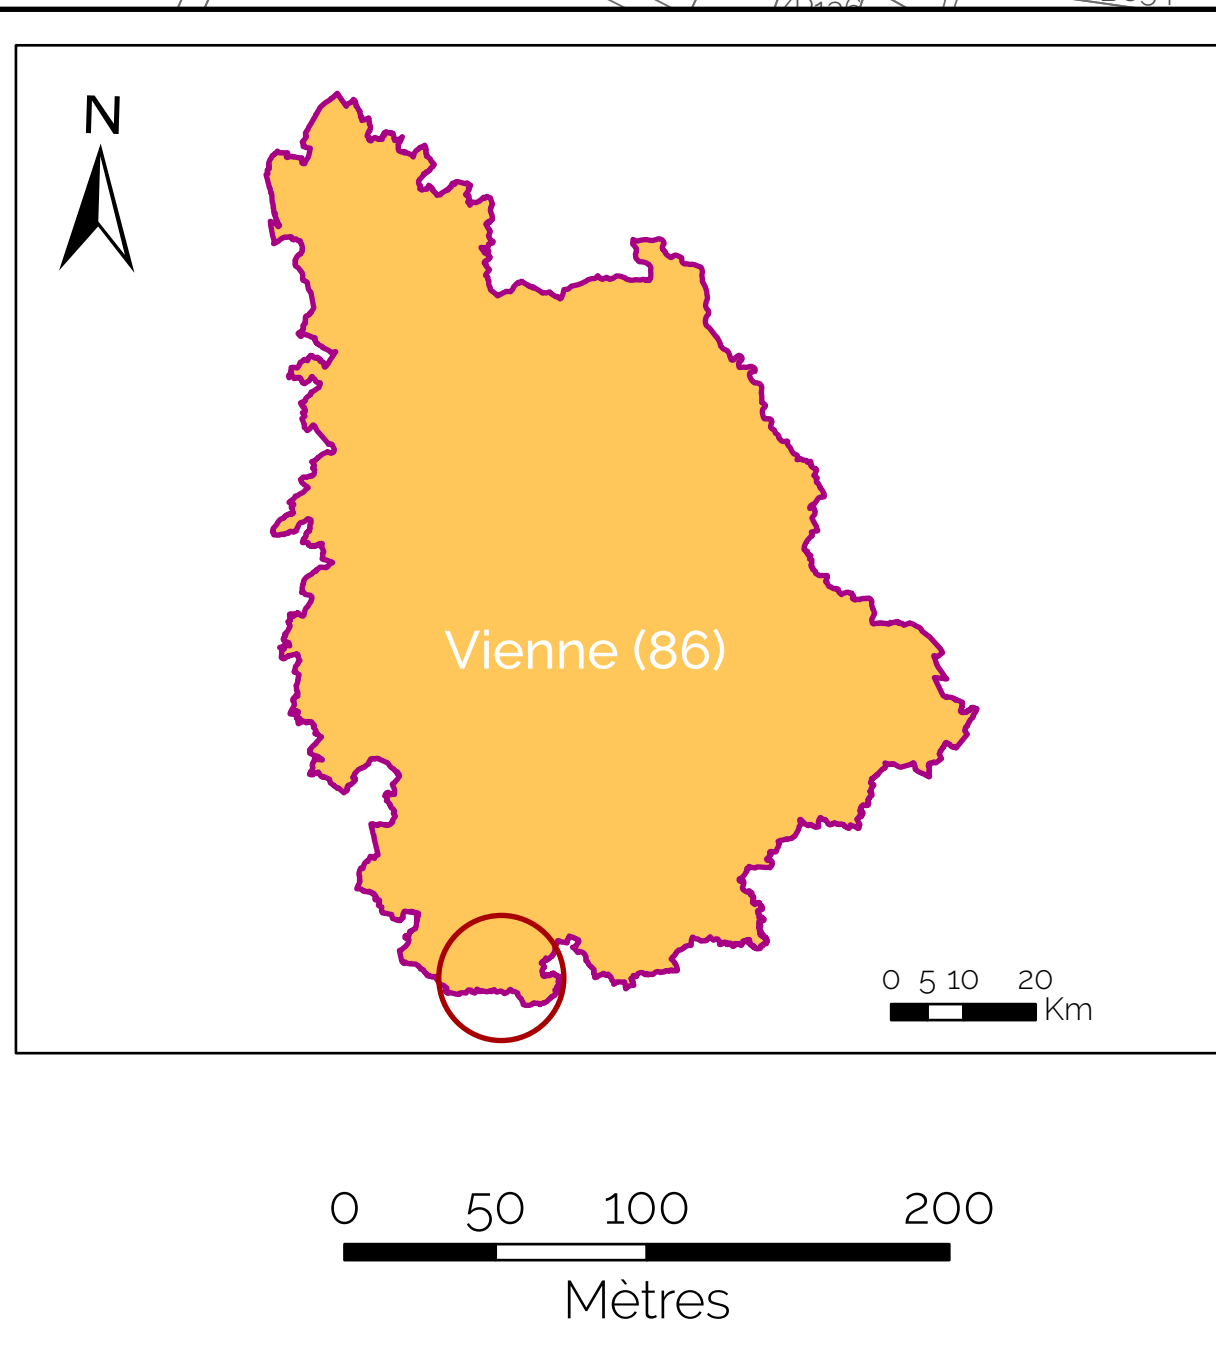

- Légende :**
- Projet : Implantation
 - Poste de livraison (PDL)
 - Raccordement inter-éolien
 - Plateforme et fondation
 - Plateforme PDL
 - Rayon d'affichage de 500m
 - Accès : Chemin à créer
 - Pistes phase exploitation
 - Rayon de braquage provisoire
 - Bâti :**
 - Dur
 - Léger
 - Limites administratives :**
 - Limite communale
 - Limite départementale

LEGENDE

- Chemin à créer
- Chemin existant
- Rayon de braquage provisoire
- Plateforme et fondation
- Stockage de pales
- Eolienne
- Surplomb
- Poste de livraison
- Raccordement inter-éolien

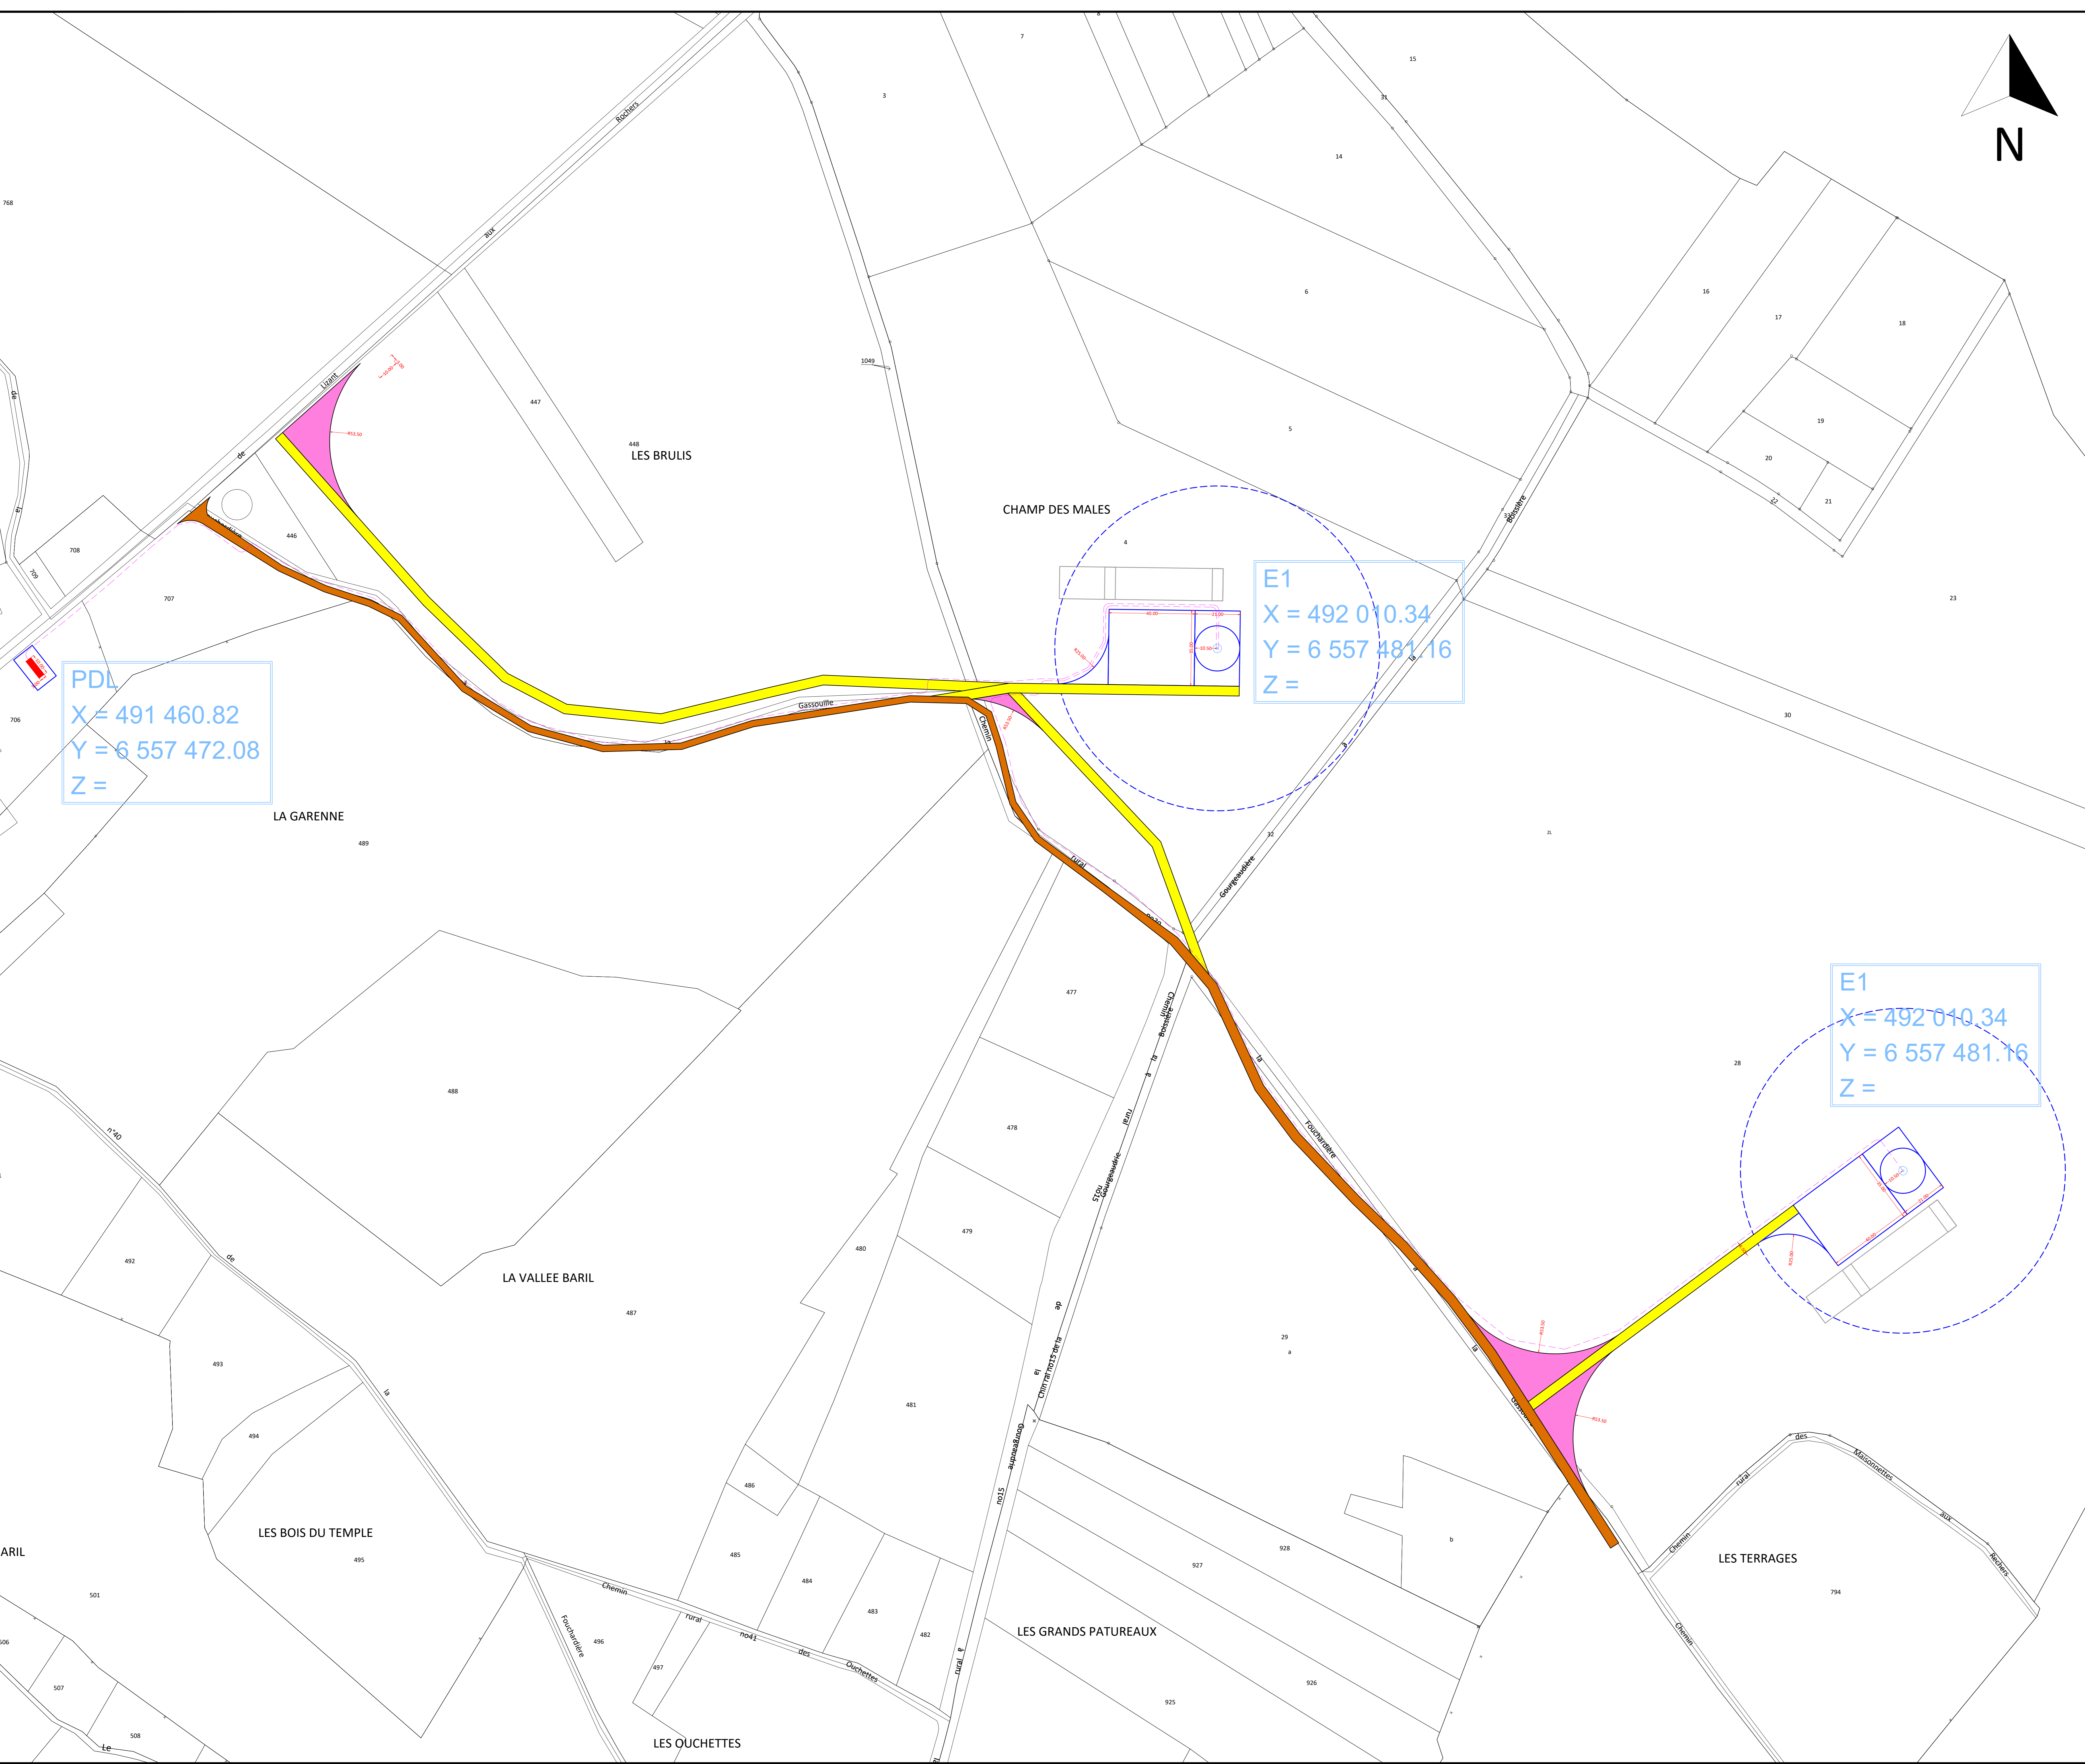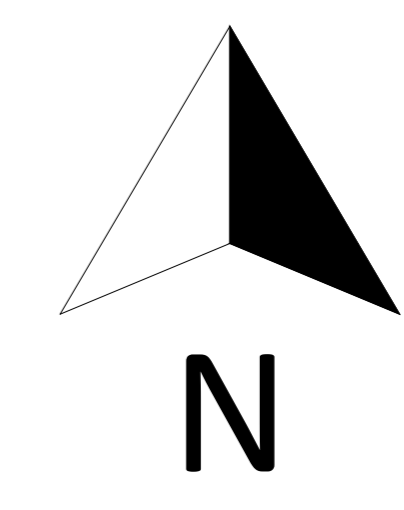

-	-	-	-	-
-	-	-	-	-
-	-	-	-	-
-	-	-	-	-

01	Création	CB	GB	28/09/2022
VERSION	DESCRIPTION	DESSINÉ PAR	VÉRIFIÉ PAR	DATE

CODE PROJET	8608
-------------	------



CLIENT	PE DES BRANDIERES
--------	-------------------

PROJET	LIZANT
--------	--------



TITRE	PLAN DE MASSE
-------	---------------

ECHELLE	1 / 1000	COORDONÉES	Lambert 93
---------	----------	------------	------------

00	00	DATE	28/09/2022
----	----	------	------------

DIN A0

CHAMP DES MALES

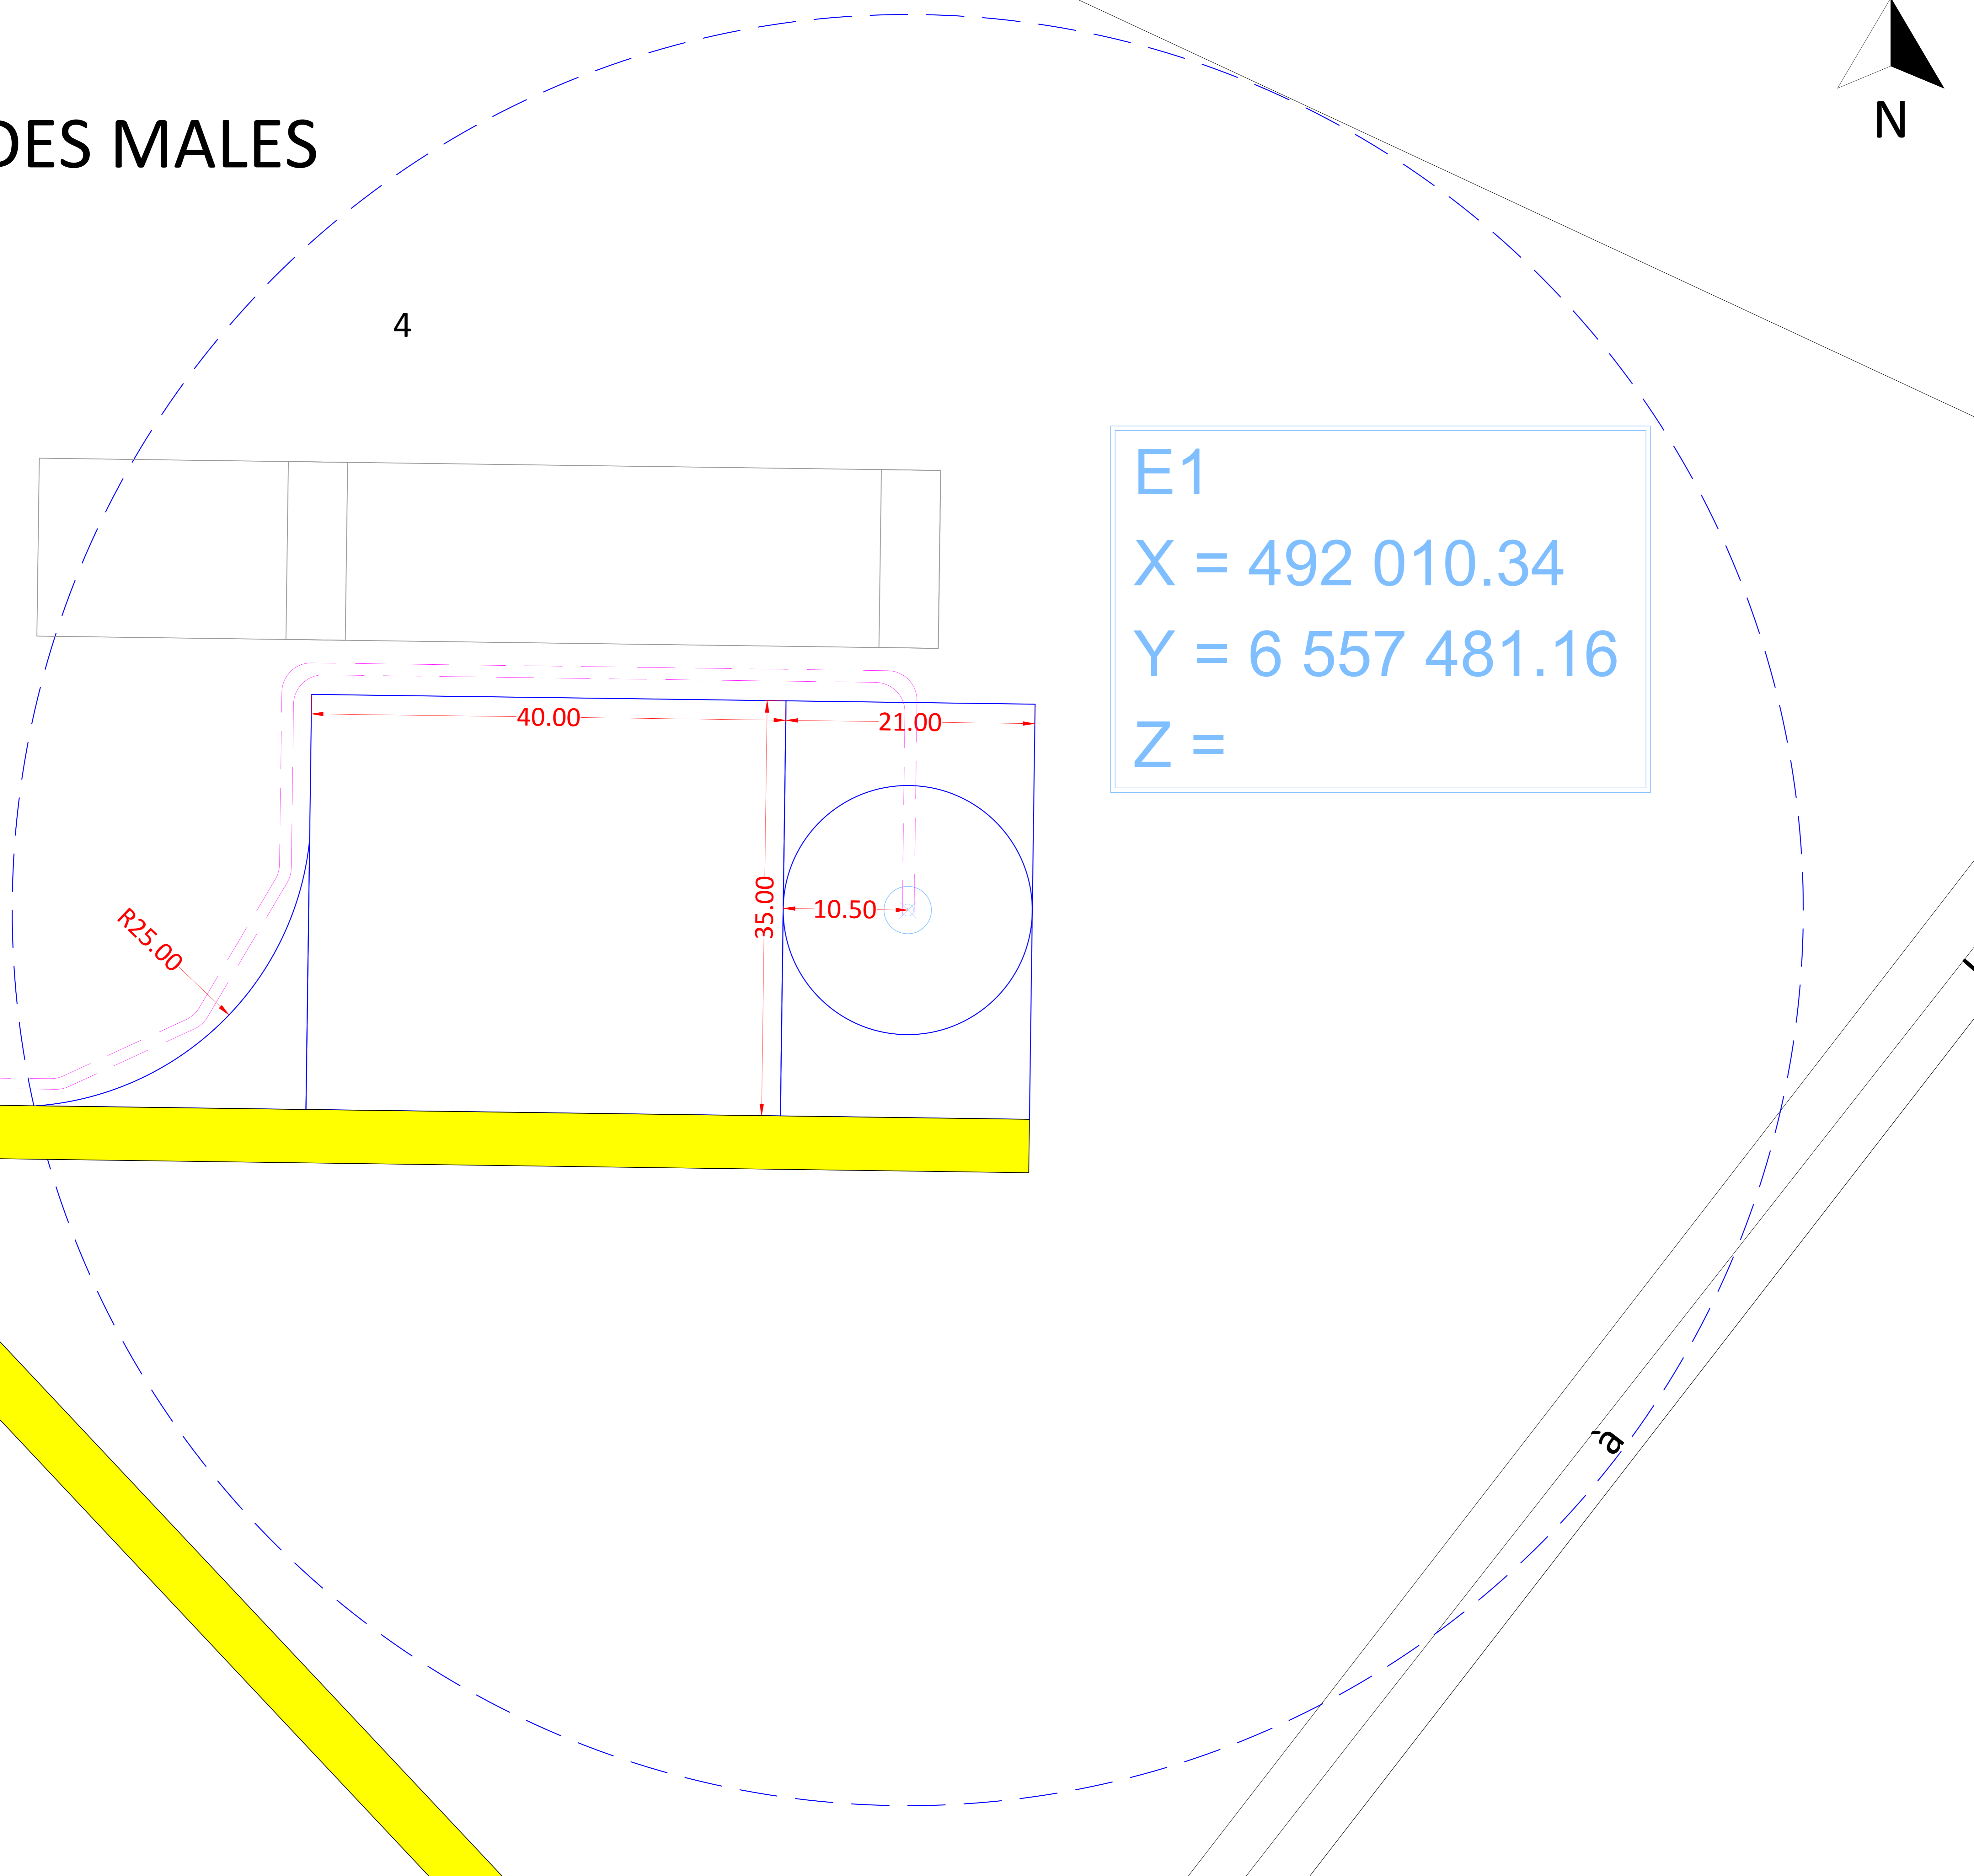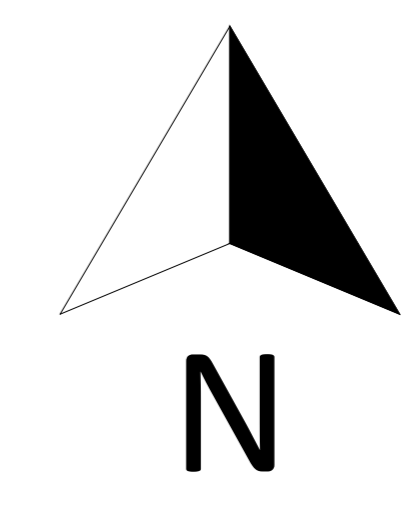

E1
 X = 492 010.34
 Y = 6 557 481.16
 Z =

LEGENDE

- Chemin à créer
- Chemin existant
- Rayon de braquage provisoire
- Plateforme et fondation
- Stockage de pales
- Eolienne
- Surplomb
- Poste de livraison
- Raccordement inter-éolien

-	-	-	-	-
-	-	-	-	-
-	-	-	-	-
-	-	-	-	-

01	Création	CB	GB	28/09/2022
VERSION	DESCRIPTION	DESSINÉ PAR	VÉRIFIÉ PAR	DATE

CODE PROJET **8608**



CLIENT
PE DES BRANDIERES


PROJET
LIZANT

TITRE
PLAN DE MASSE - E1

ECHELLE **1 / 200** COORDONÉES **Lambert 93**

00 00 DATE **28/09/2022**

DIN A0

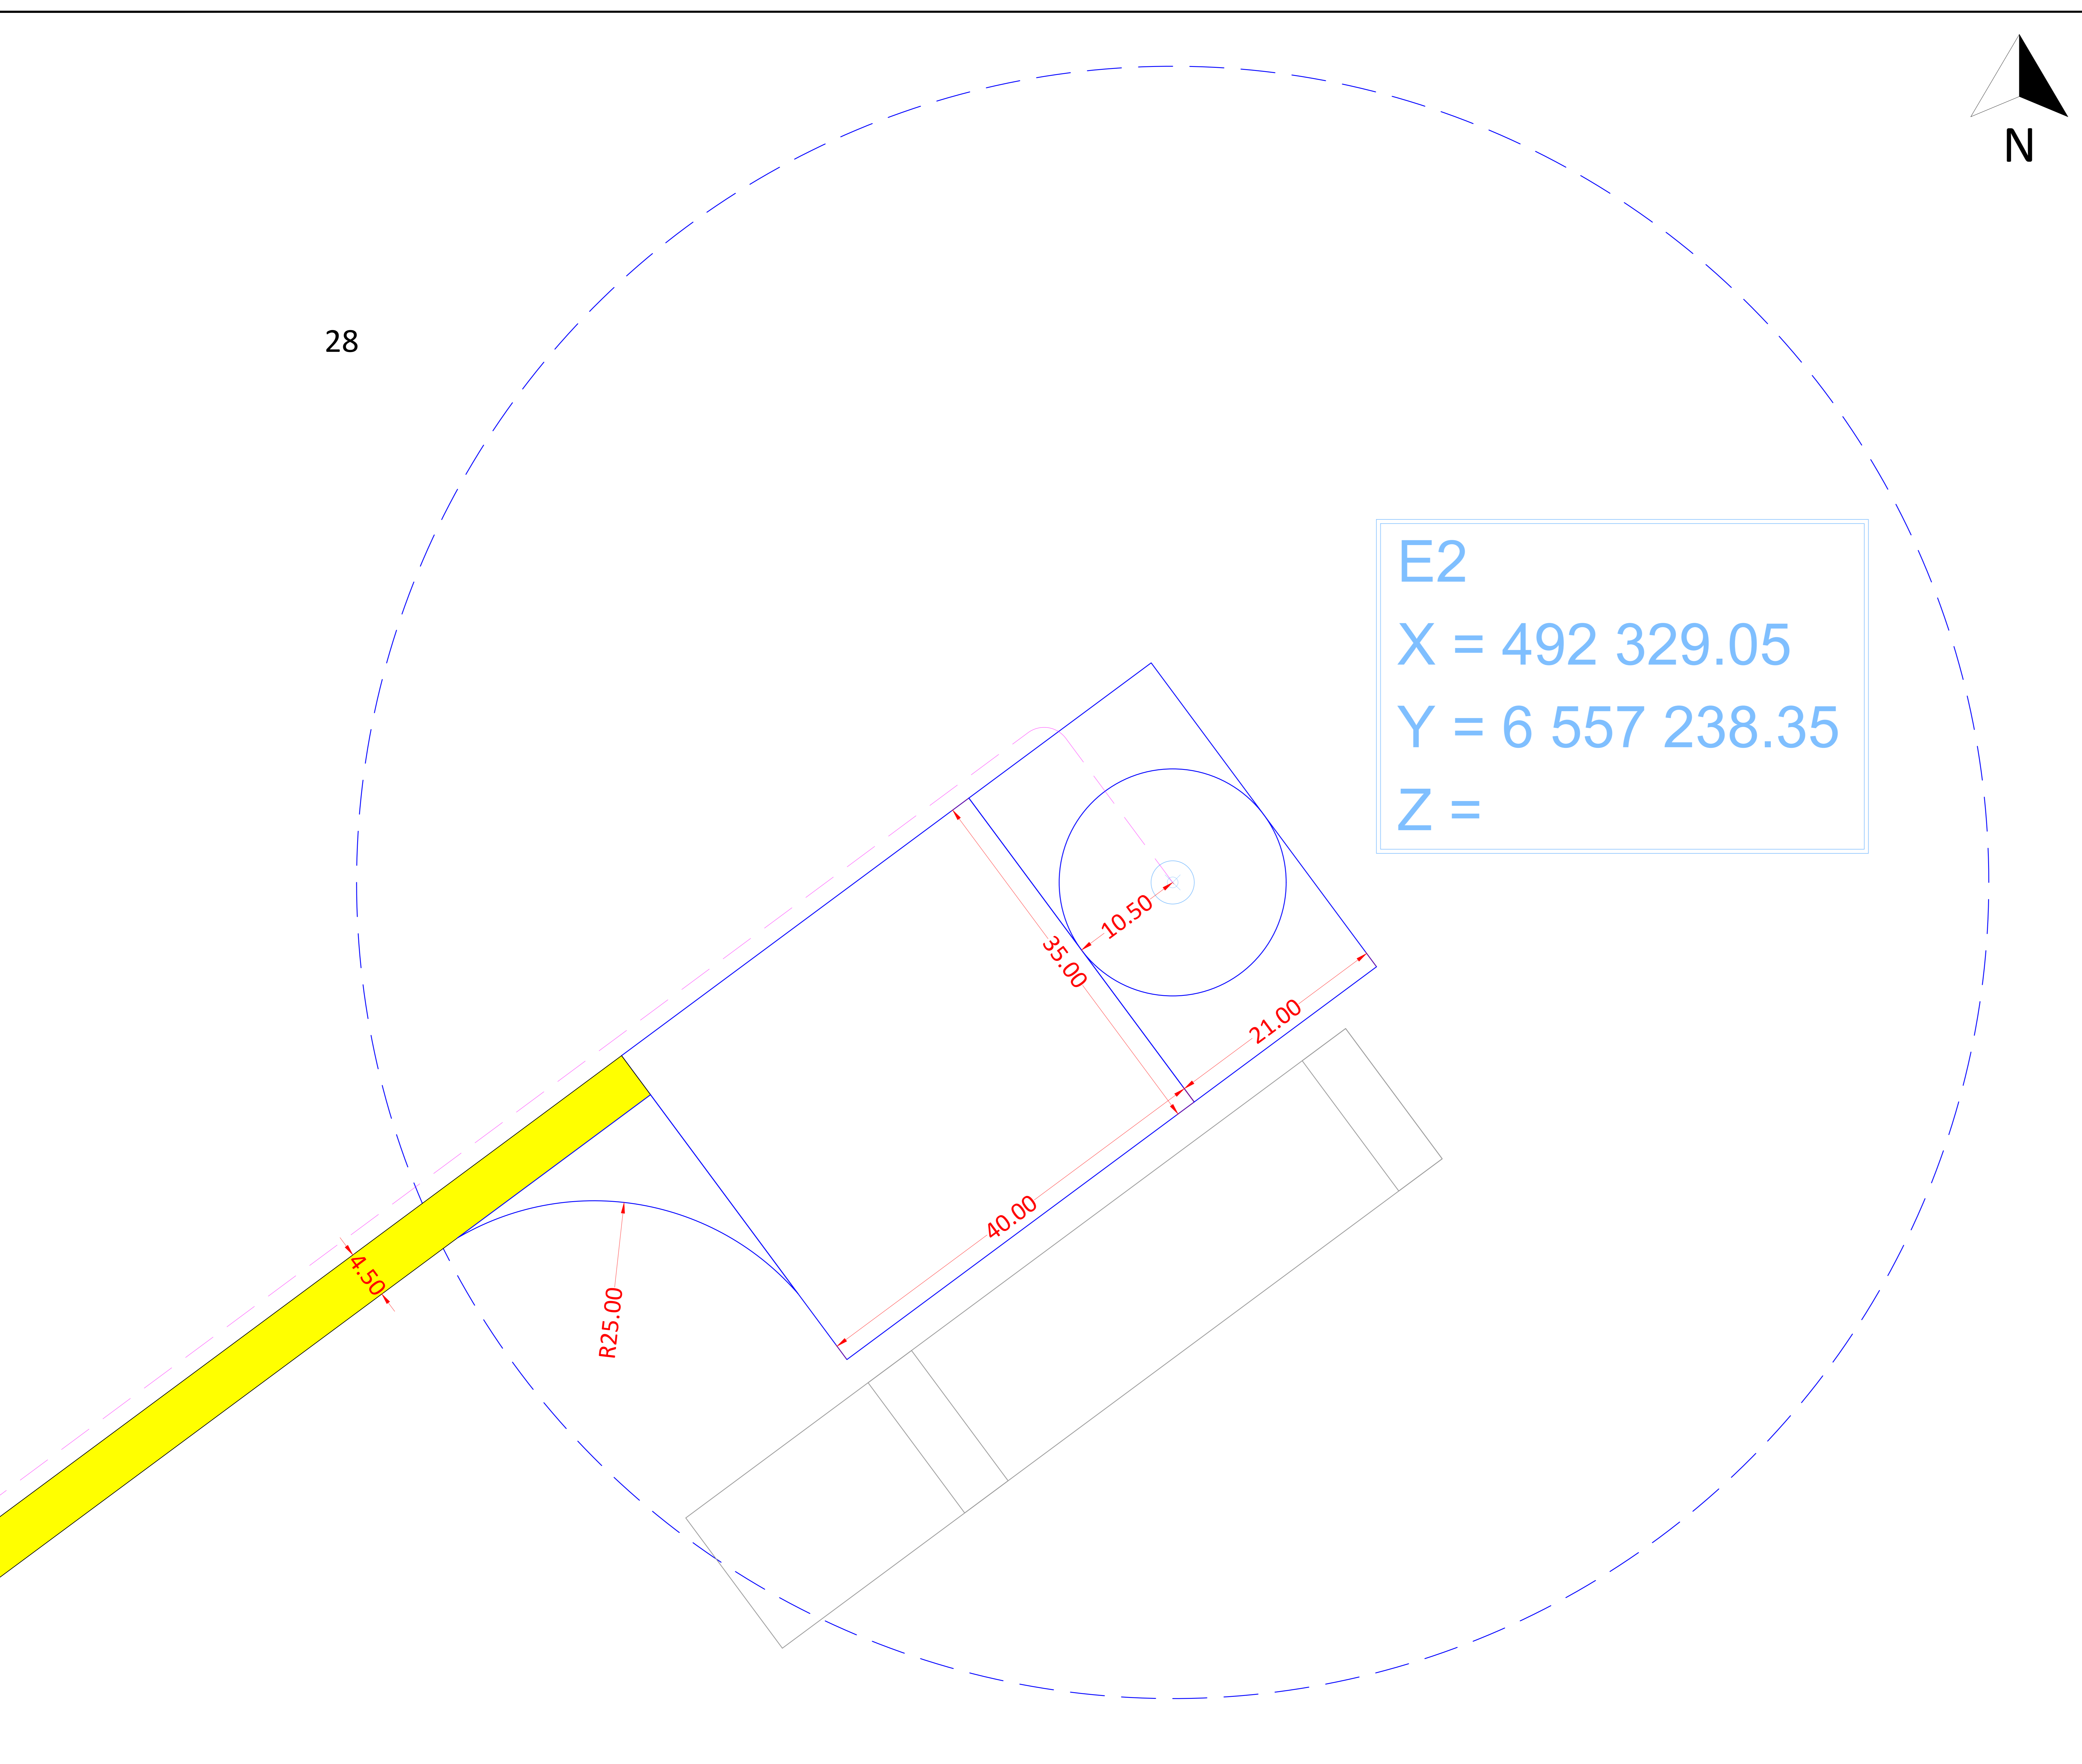

E2
 X = 492 329.05
 Y = 6 557 238.35
 Z =

LEGENDE

- Chemin à créer
- Chemin existant
- Rayon de braquage provisoire
- Plateforme et fondation
- Stockage de pales
- ⊗ Eolienne
- Surplomb
- Poste de livraison
- Raccordement inter-éolien

-	-	-	-	-
-	-	-	-	-
-	-	-	-	-
-	-	-	-	-

01	Création	CB	GB	28/09/2022
----	----------	----	----	------------

VERSION	DESCRIPTION	DESSINÉ PAR	VÉRIFIÉ PAR	DATE
---------	-------------	-------------	-------------	------

CODE PROJET 8608

CLIENT
PE DES BRANDIERES


PROJET
LIZANT

TITRE
PLAN DE MASSE - E2







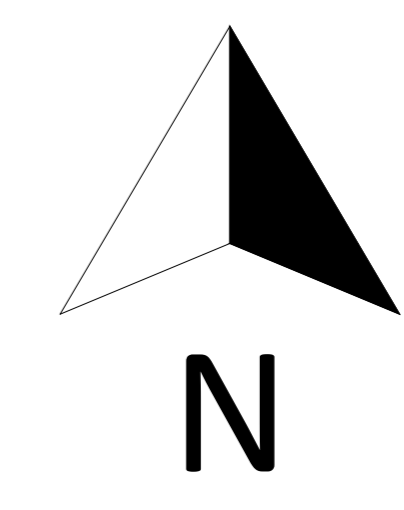


ECHELLE	1 / 200	COORDONÉES	Lambert 93
---------	---------	------------	------------

00	00	DATE	28/09/2022
----	----	------	------------

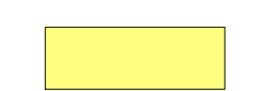DIN A0

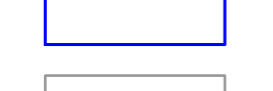


LEGENDE

-  Chemin à créer
-  Chemin existant
-  Rayon de braquage provisoire
-  Plateforme et fondation
-  Stockage de pales
-  Eolienne
-  Surplomb
-  Poste de livraison
-  Raccordement inter-éolien

n05

706

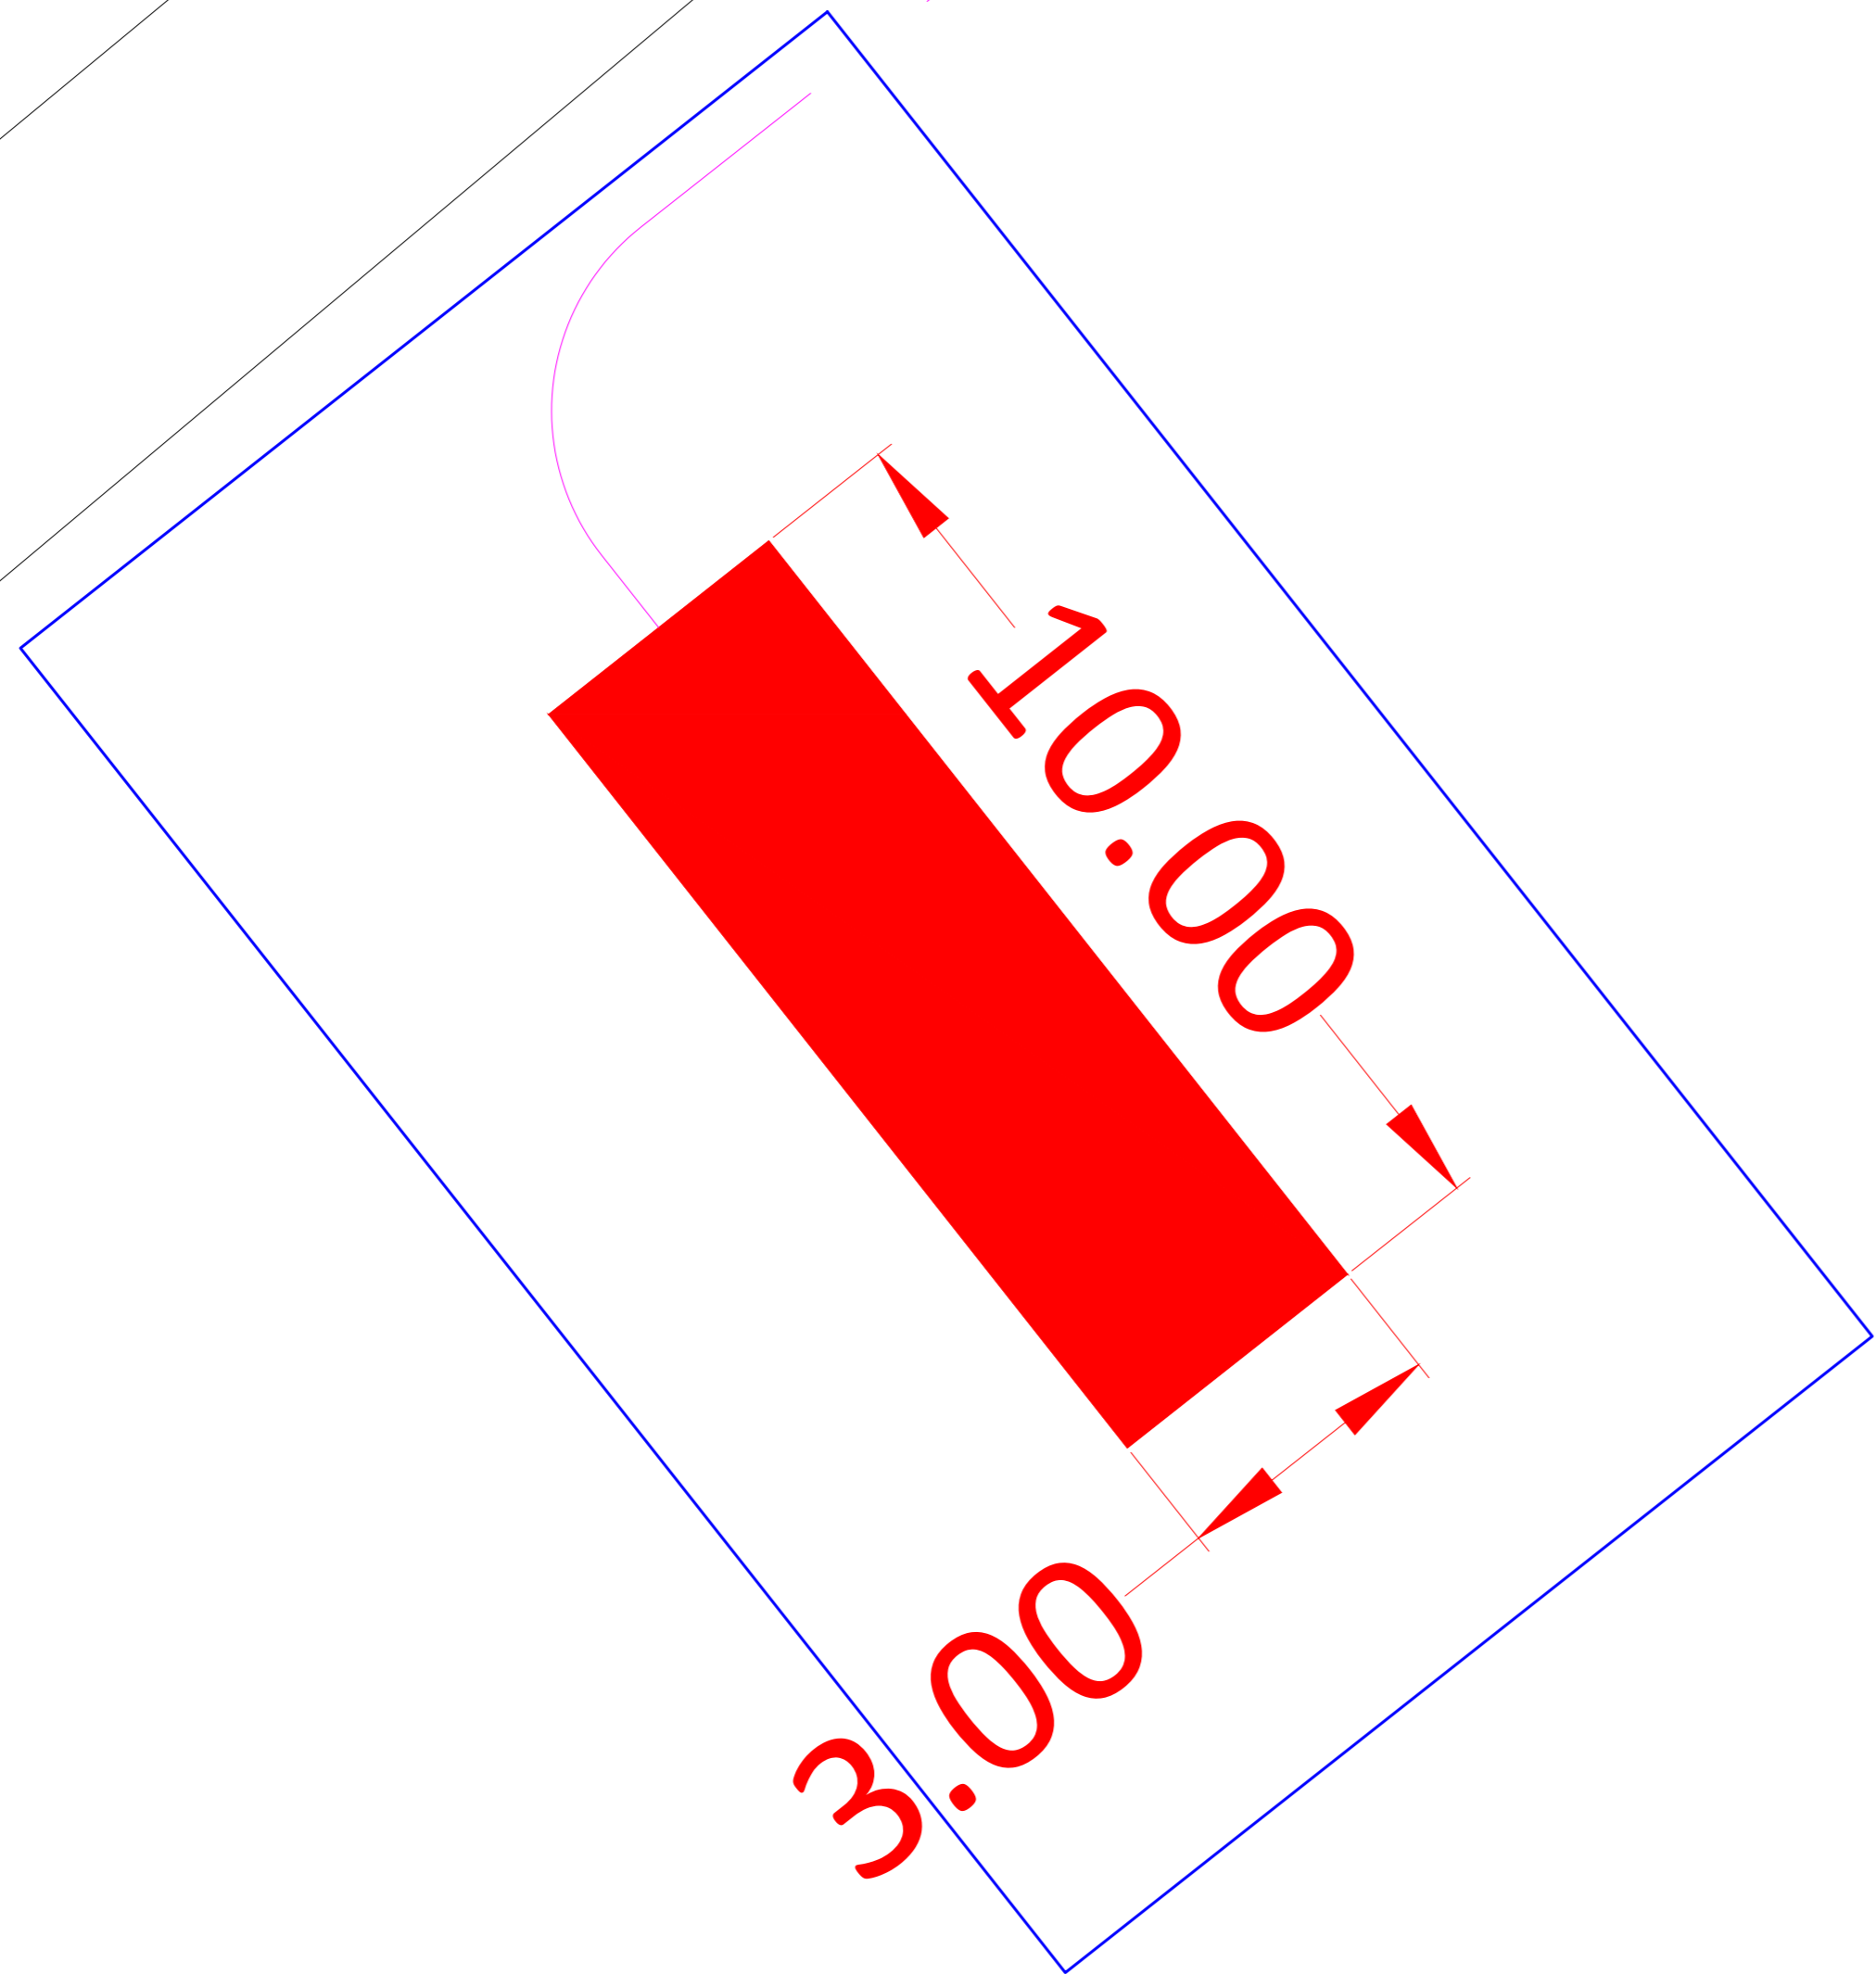

PDL
X = 491 460.82
Y = 6 557 472.08
Z =

-	-	-	-	-
-	-	-	-	-
-	-	-	-	-
-	-	-	-	-

VERSION	DESCRIPTION	DESSINÉ PAR	VÉRIFIÉ PAR	DATE
01	Création	CB	GB	28/09/2022

CODE PROJET 8608



CLIENT
PE DES BRANDIERES

PROJET
LIZANT

TITRE
PLAN DE MASSE - PDL

ECHELLE	1 / 75	COORDONÉES	Lambert 93
00	00	DATE	28/09/2022

DIN A0