

Centrale photovoltaïque:

- 8 130 modules photovoltaïques (Pmax 4,95 MWc)
- 247 tables de 30 modules inclinées à 20°
- 36 tables de 20 modules inclinées à 20°
- Surface clôturée de 5,14 ha

Parc photovoltaïque de Vouneuil-sous-Biard

Plan de masse de l'installation sur fond cadastral

SAS Pouzioux Solaire

LEGENDE

- Tables photovoltaïques (2V15 inclinées à 20°)
- Tables photovoltaïques (2V10 inclinées à 20°)
- Poste de livraison
- Poste de transformation
- Citerne souple - 120m³
- Piste renforcée
- Piste légère
- Raccordement électrique haute tension
- Clôture
- Portail - 5m
- Haie existante
- Création de haies
- Localisation du point de vue PMx
- Plan de coupe


SIGNATURE

Agence aBi

Thomas BRAUD – Simon BORDAGE
SARL d'architecture au capital de 5000 €
RCS de NIORT n° 903 341 626
Ordre des Architectes n° S22793
Siège social : 59 rue de Fontenay 79000 NIORT



Date:	Septembre 2022
Echelle:	1/2000
Plan:	PC2.02

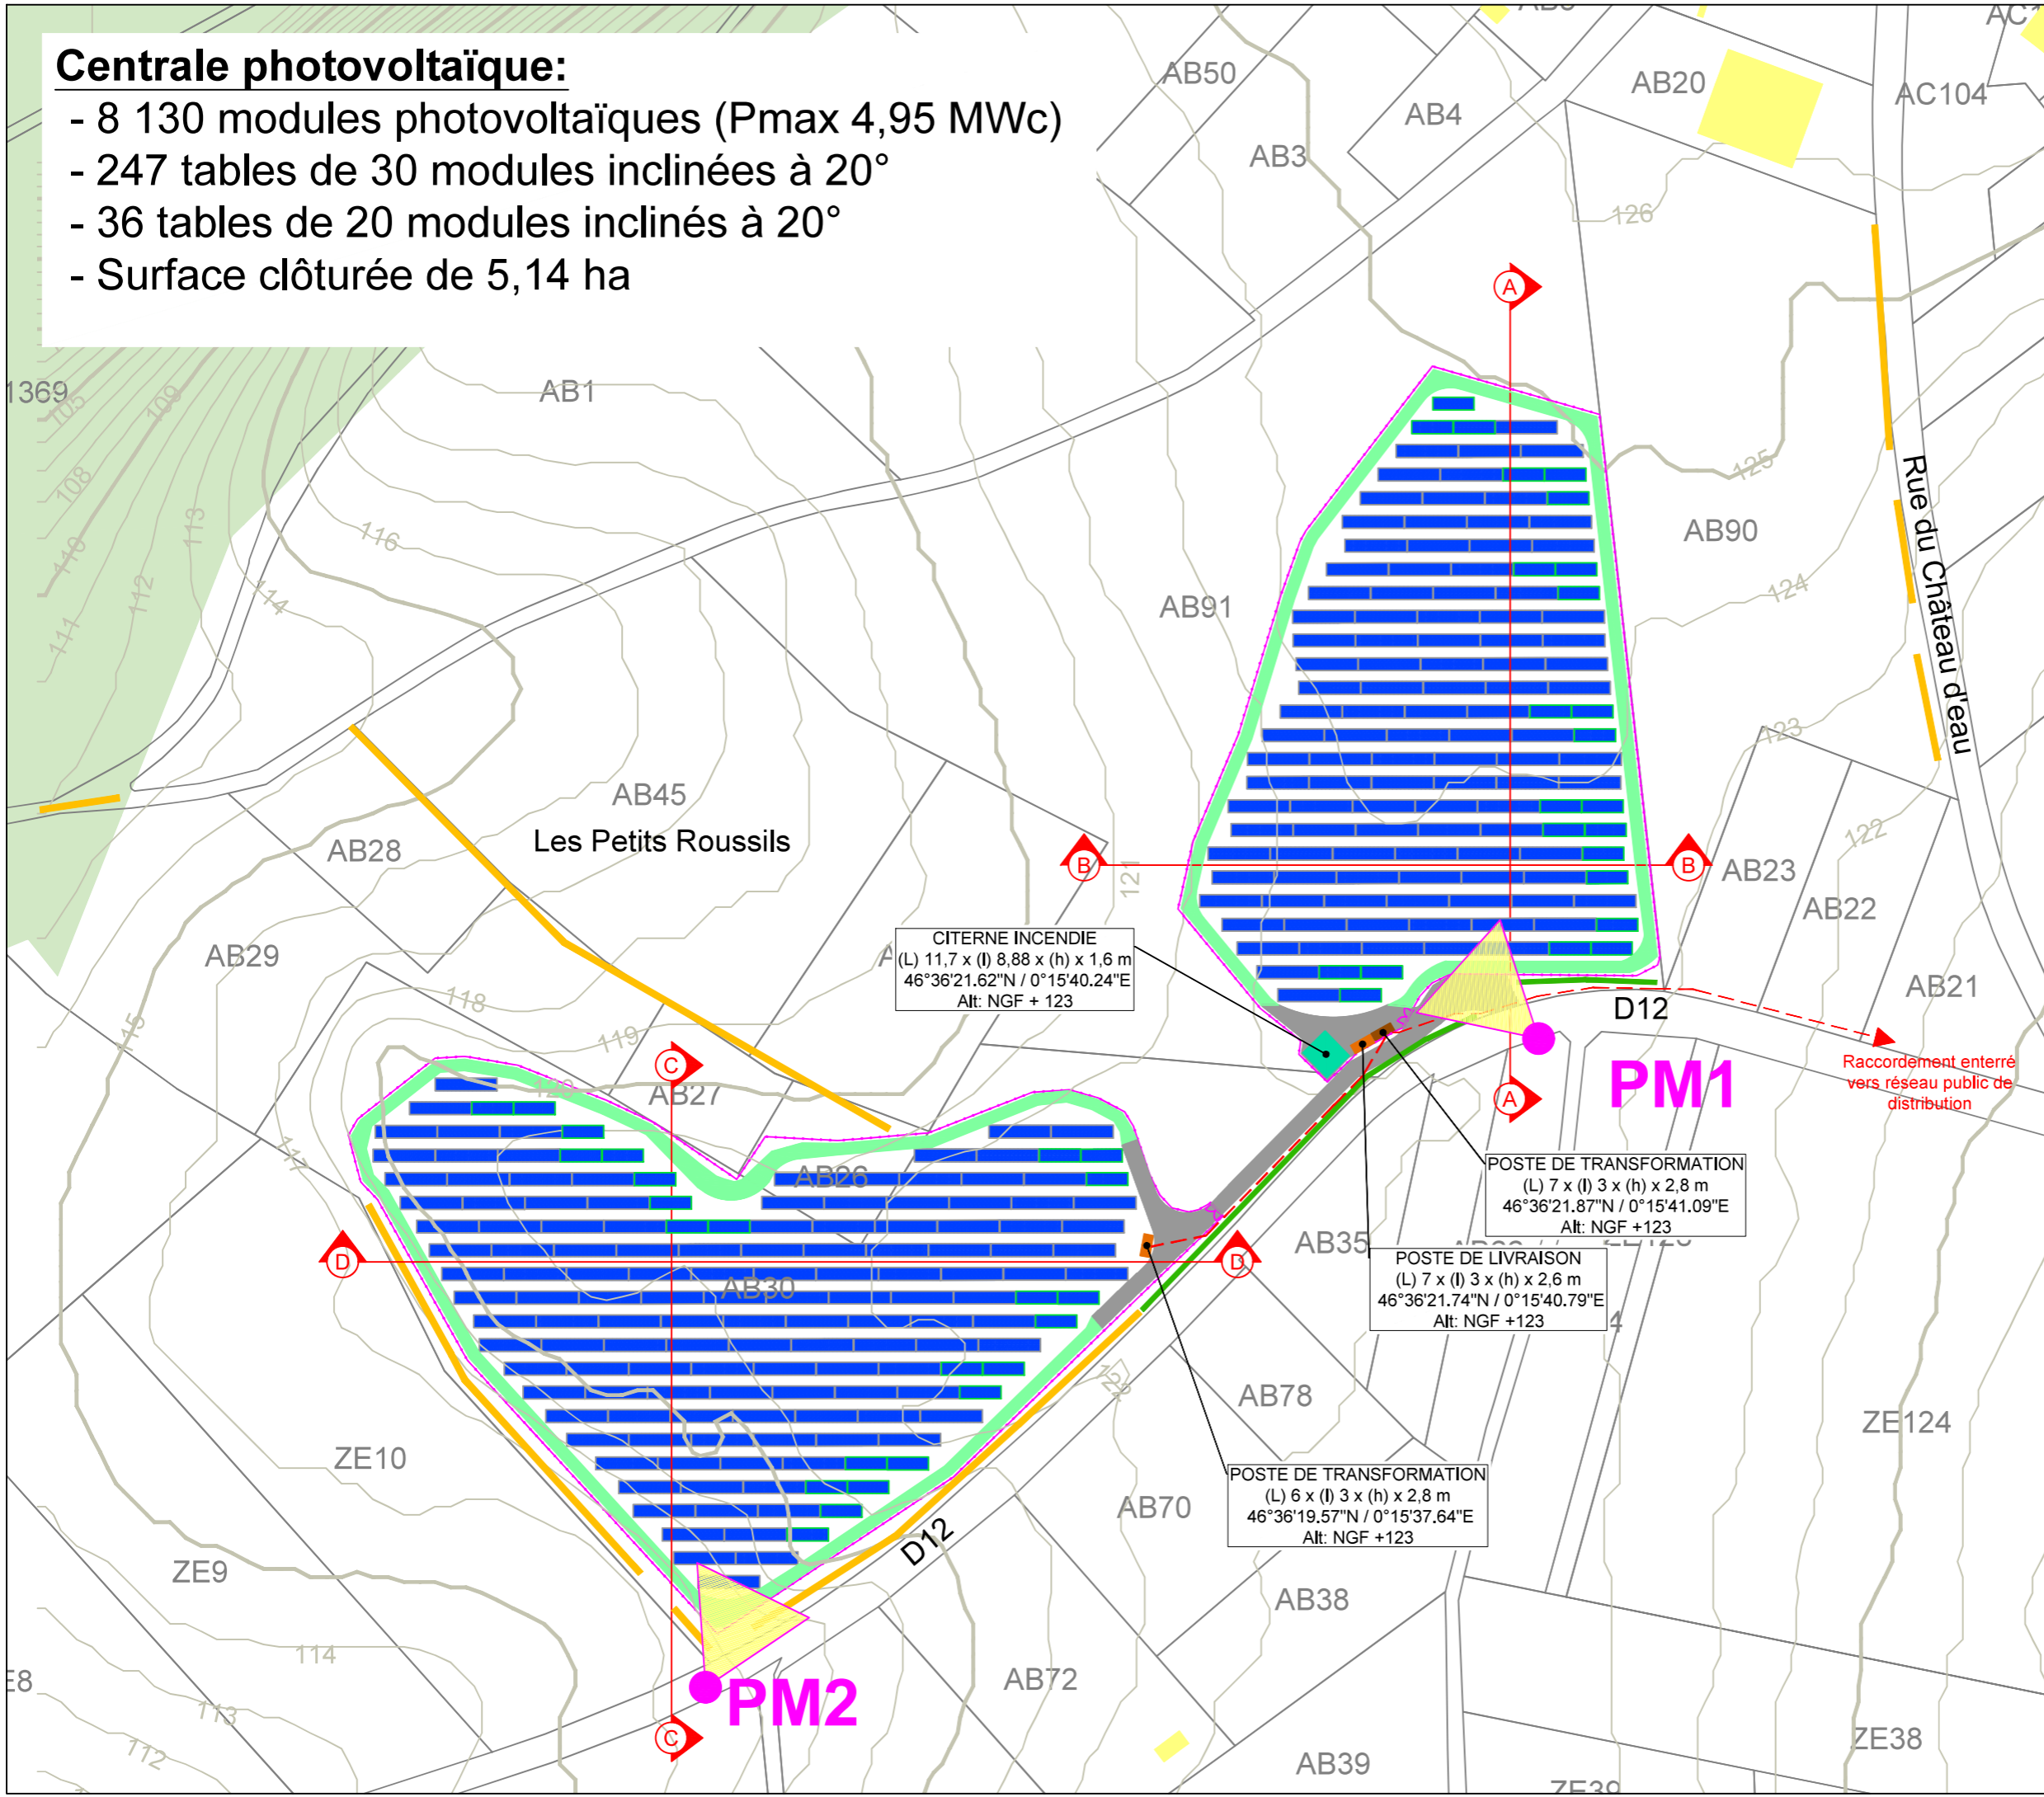

CITERNE INCENDIE
(L) 11,7 x (l) 8,88 x (h) x 1,6 m
46°36'21.62"N / 0°15'40.24"E
Alt: NGF + 123

POSTE DE TRANSFORMATION
(L) 7 x (l) 3 x (h) x 2,8 m
46°36'21.87"N / 0°15'41.09"E
Alt: NGF +123

POSTE DE LIVRAISON
(L) 7 x (l) 3 x (h) x 2,6 m
46°36'21.74"N / 0°15'40.79"E
Alt: NGF +123

POSTE DE TRANSFORMATION
(L) 6 x (l) 3 x (h) x 2,8 m
46°36'19.57"N / 0°15'37.64"E
Alt: NGF +123

Raccordement enterré vers réseau public de distribution

Parc photovoltaïque de Vouneuil-sous-Biard

Détail Entrée Est

SAS Pouzioux Solaire


LEGENDE

-  Tables photovoltaïques (2V15 inclinées à 20°)
-  Tables photovoltaïques (2V10 inclinées à 20°)
-  Poste de livraison
-  Poste de transformation
-  Citerne souple - 120m³
-  Piste renforcée
-  Piste légère
-  Raccordement électrique haute tension
-  Clôture
-  Portail - 5m
-  Haie existante
-  Création de haies

SIGNATURE

Agence aBi

Thomas BRAUD – Simon BORDAGE
SARL d'architecture au capital de 5000€
RCS de NIORT n° 903 341 626
Ordre des Architectes n° 522793
Siège social : 59 rue de Fontenay 79000 NIORT

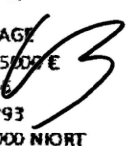

Date:	Septembre 2022
Echelle:	1/250
Plan:	PC2.03

Parc photovoltaïque de Vouneuil-sous-Biard

Détail Entrée Ouest

SAS Pouzioux Solaire

LEGENDE

-  Tables photovoltaïques (2V15 inclinées à 20°)
-  Tables photovoltaïques (2V10 inclinées à 20°)
-  Poste de livraison
-  Poste de transformation
-  Citerne souple - 120m³
-  Piste renforcée
-  Piste légère
-  Raccordement électrique haute tension
-  Clôture
-  Portail - 5m
-  Haie existante
-  Création de haies

SIGNATURE

Agence aBi
Thomas BRAUD – Simon BORDAGE
SARL d'architecture au capital de 3000 €
RCS de NIORT n° 903 341 615
Ordre des Architectes n° 522793
Siège social : 59 rue de Fontenay 79000 NIORT



Date:	Septembre 2022
Echelle:	1/250
Plan:	PC2.04

Centrale photovoltaïque:



- 8 130 modules photovoltaïques (Pmax 4,95 MWc)
- 247 tables de 30 modules inclinées à 20°
- 36 tables de 20 modules inclinées à 20°
- Surface clôturée de 5,14 ha

Parc photovoltaïque de Vouneuil-sous-Biard

Plan de masse de l'installation

SAS Pouzioux Solaire

LEGENDE

-  Tables photovoltaïques (2V15 inclinées à 20°)
-  Tables photovoltaïques (2V10 inclinées à 20°)
-  Poste de livraison
-  Poste de transformation
-  Citerne souple - 120m³
-  Piste renforcée
-  Piste légère
-  Raccordement électrique haute tension
-  Clôture
-  Portail - 5m
-  Haie existante
-  Création de haies
-  Localisation du point de vue
-  Plan de coupe


SIGNATURE

Agence aBi
Thomas BRAUD - Simon BORDIGUET
SARL d'architecture au capital de 5000 €
RCS de NIORT n° 903 341 026
Ordre des Architectes n° 522793
Siège social : 59 rue de Fanlenay 79000 NIORT

Date: Décembre 2022

Echelle: 1/2000

Plan: **PC2.05**

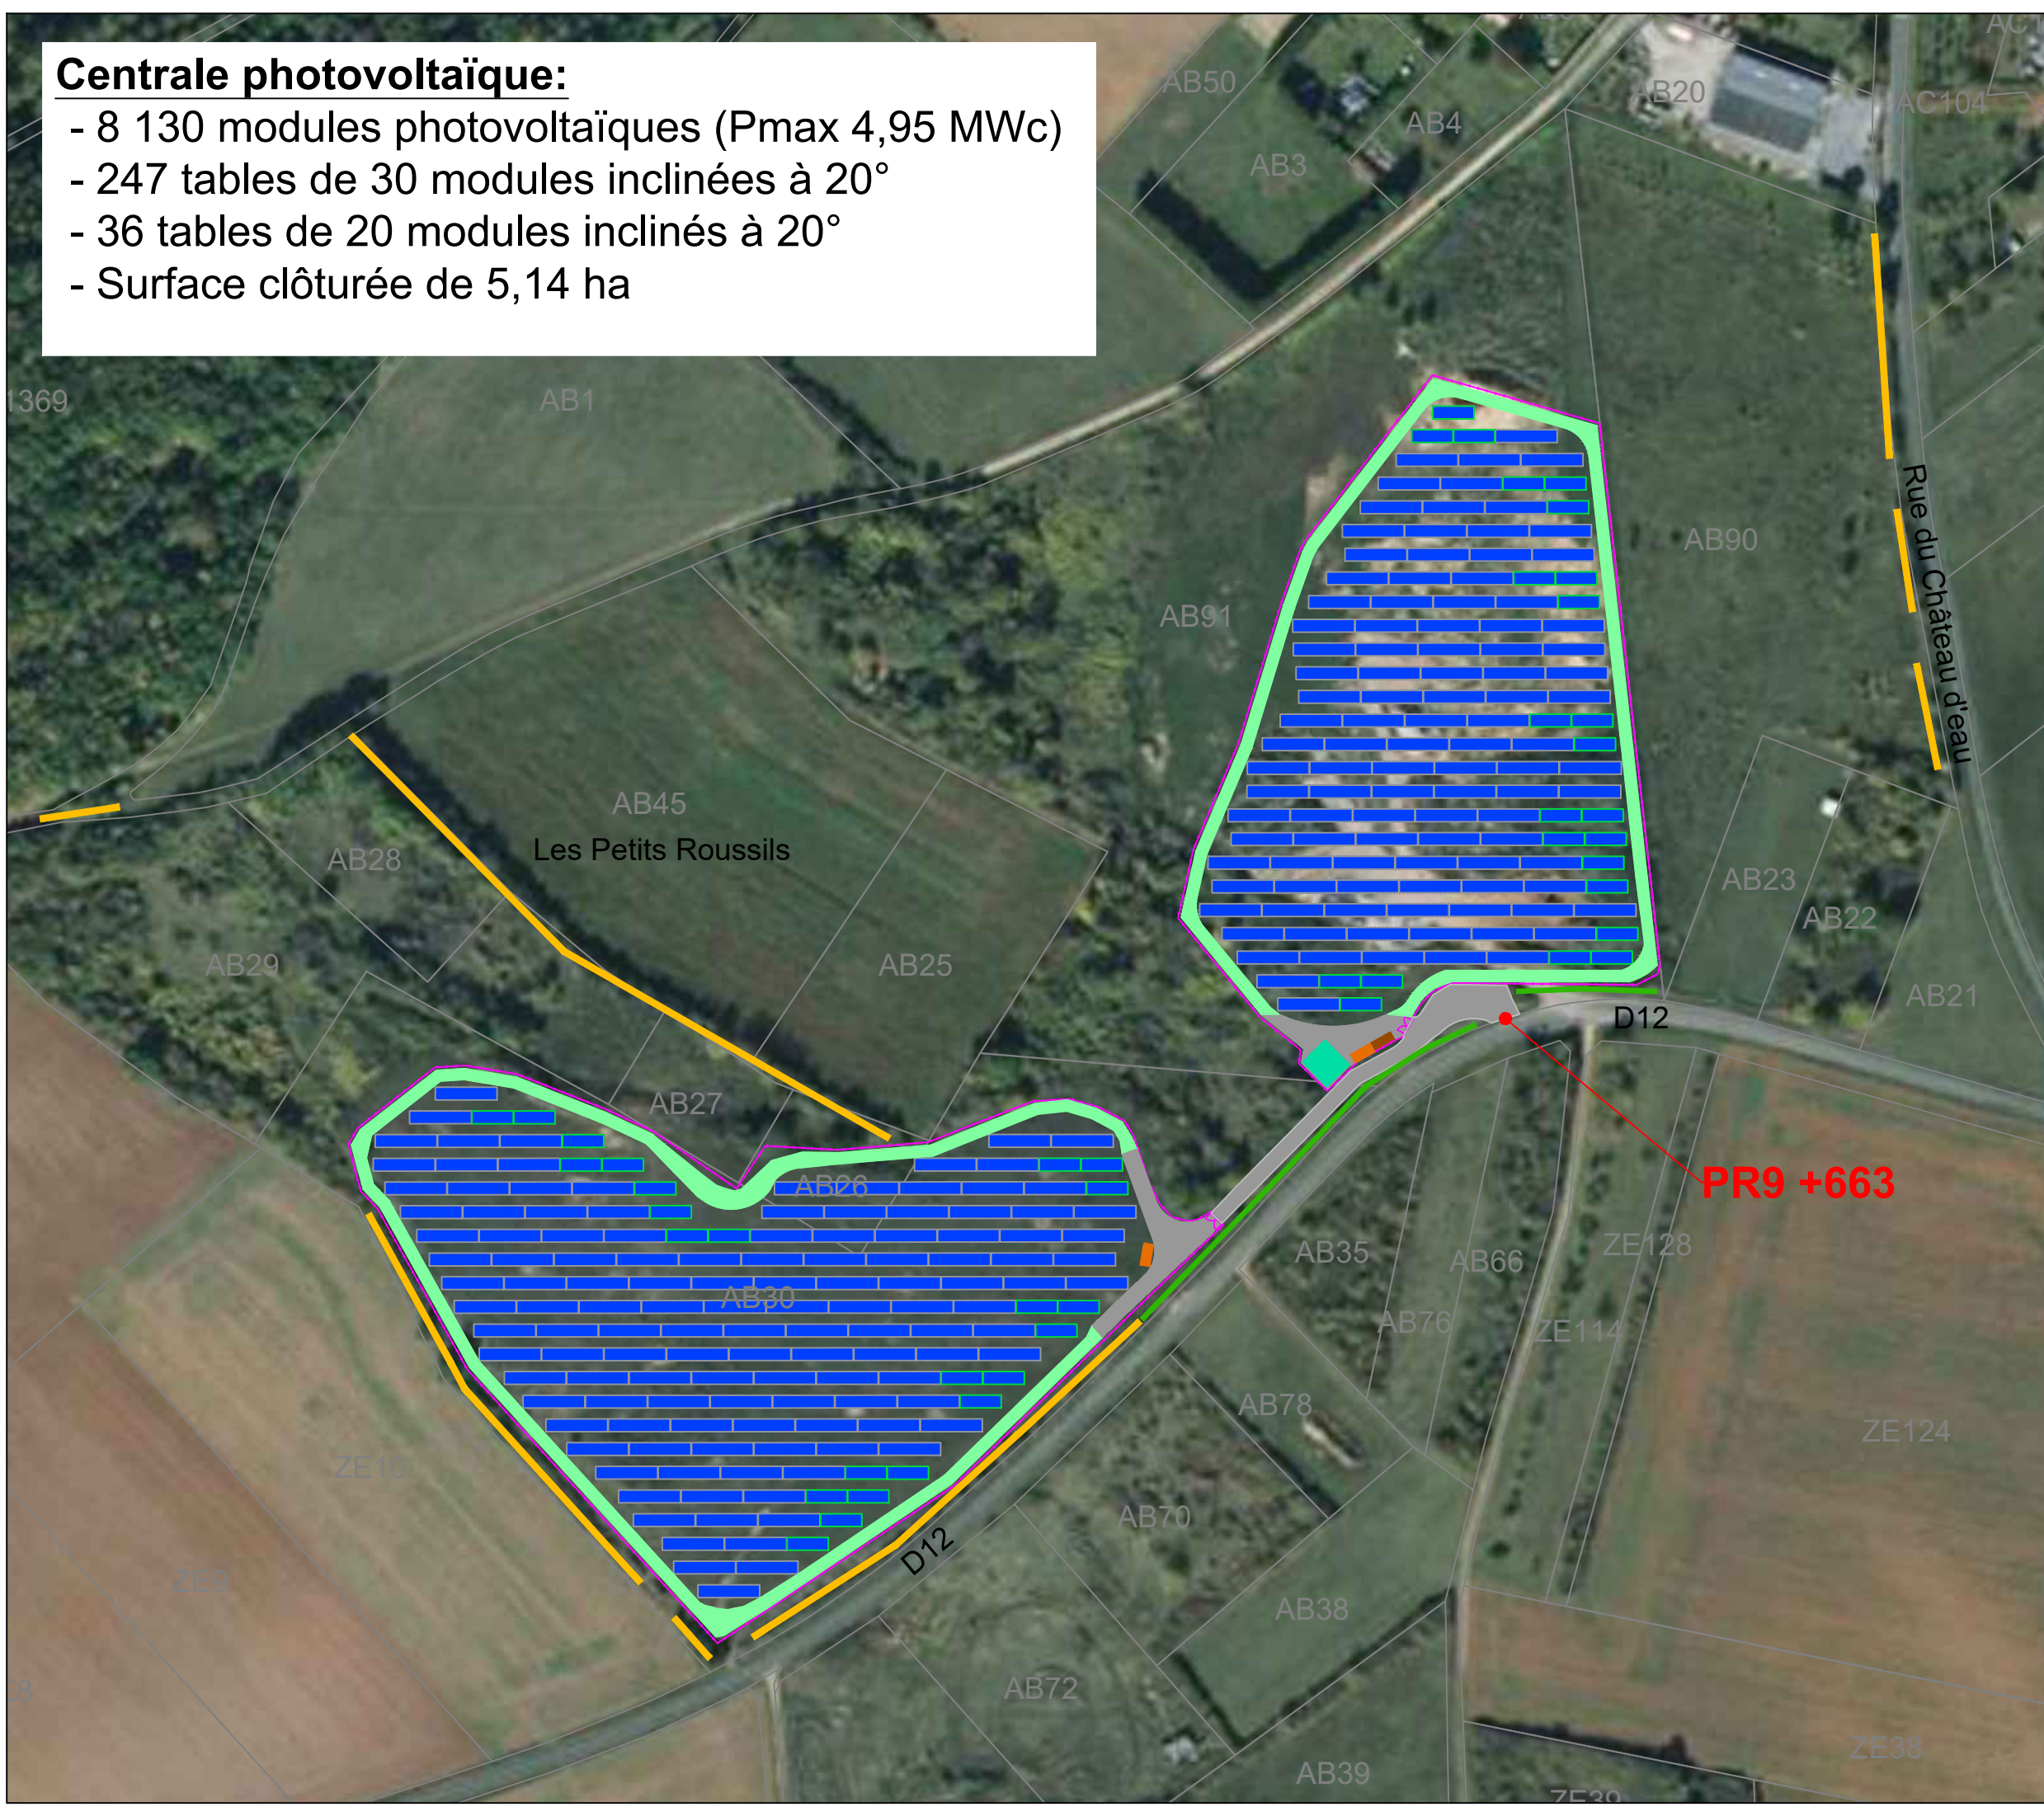


Parc photovoltaïque de Vouneuil-sous-Biard

Détail de l'accès à la centrale par la RD12

SAS Pouzioux Solaire

LEGENDE

-  Tables photovoltaïques (2V15 inclinées à 20°)
-  Tables photovoltaïques (2V10 inclinées à 20°)
-  Poste de livraison
-  Poste de transformation
-  Citerne souple - 120m³
-  Piste renforcée
-  Piste légère
-  Raccordement électrique haute tension
-  Clôture
-  Portail - 5m
-  Haie existante
-  Création de haies

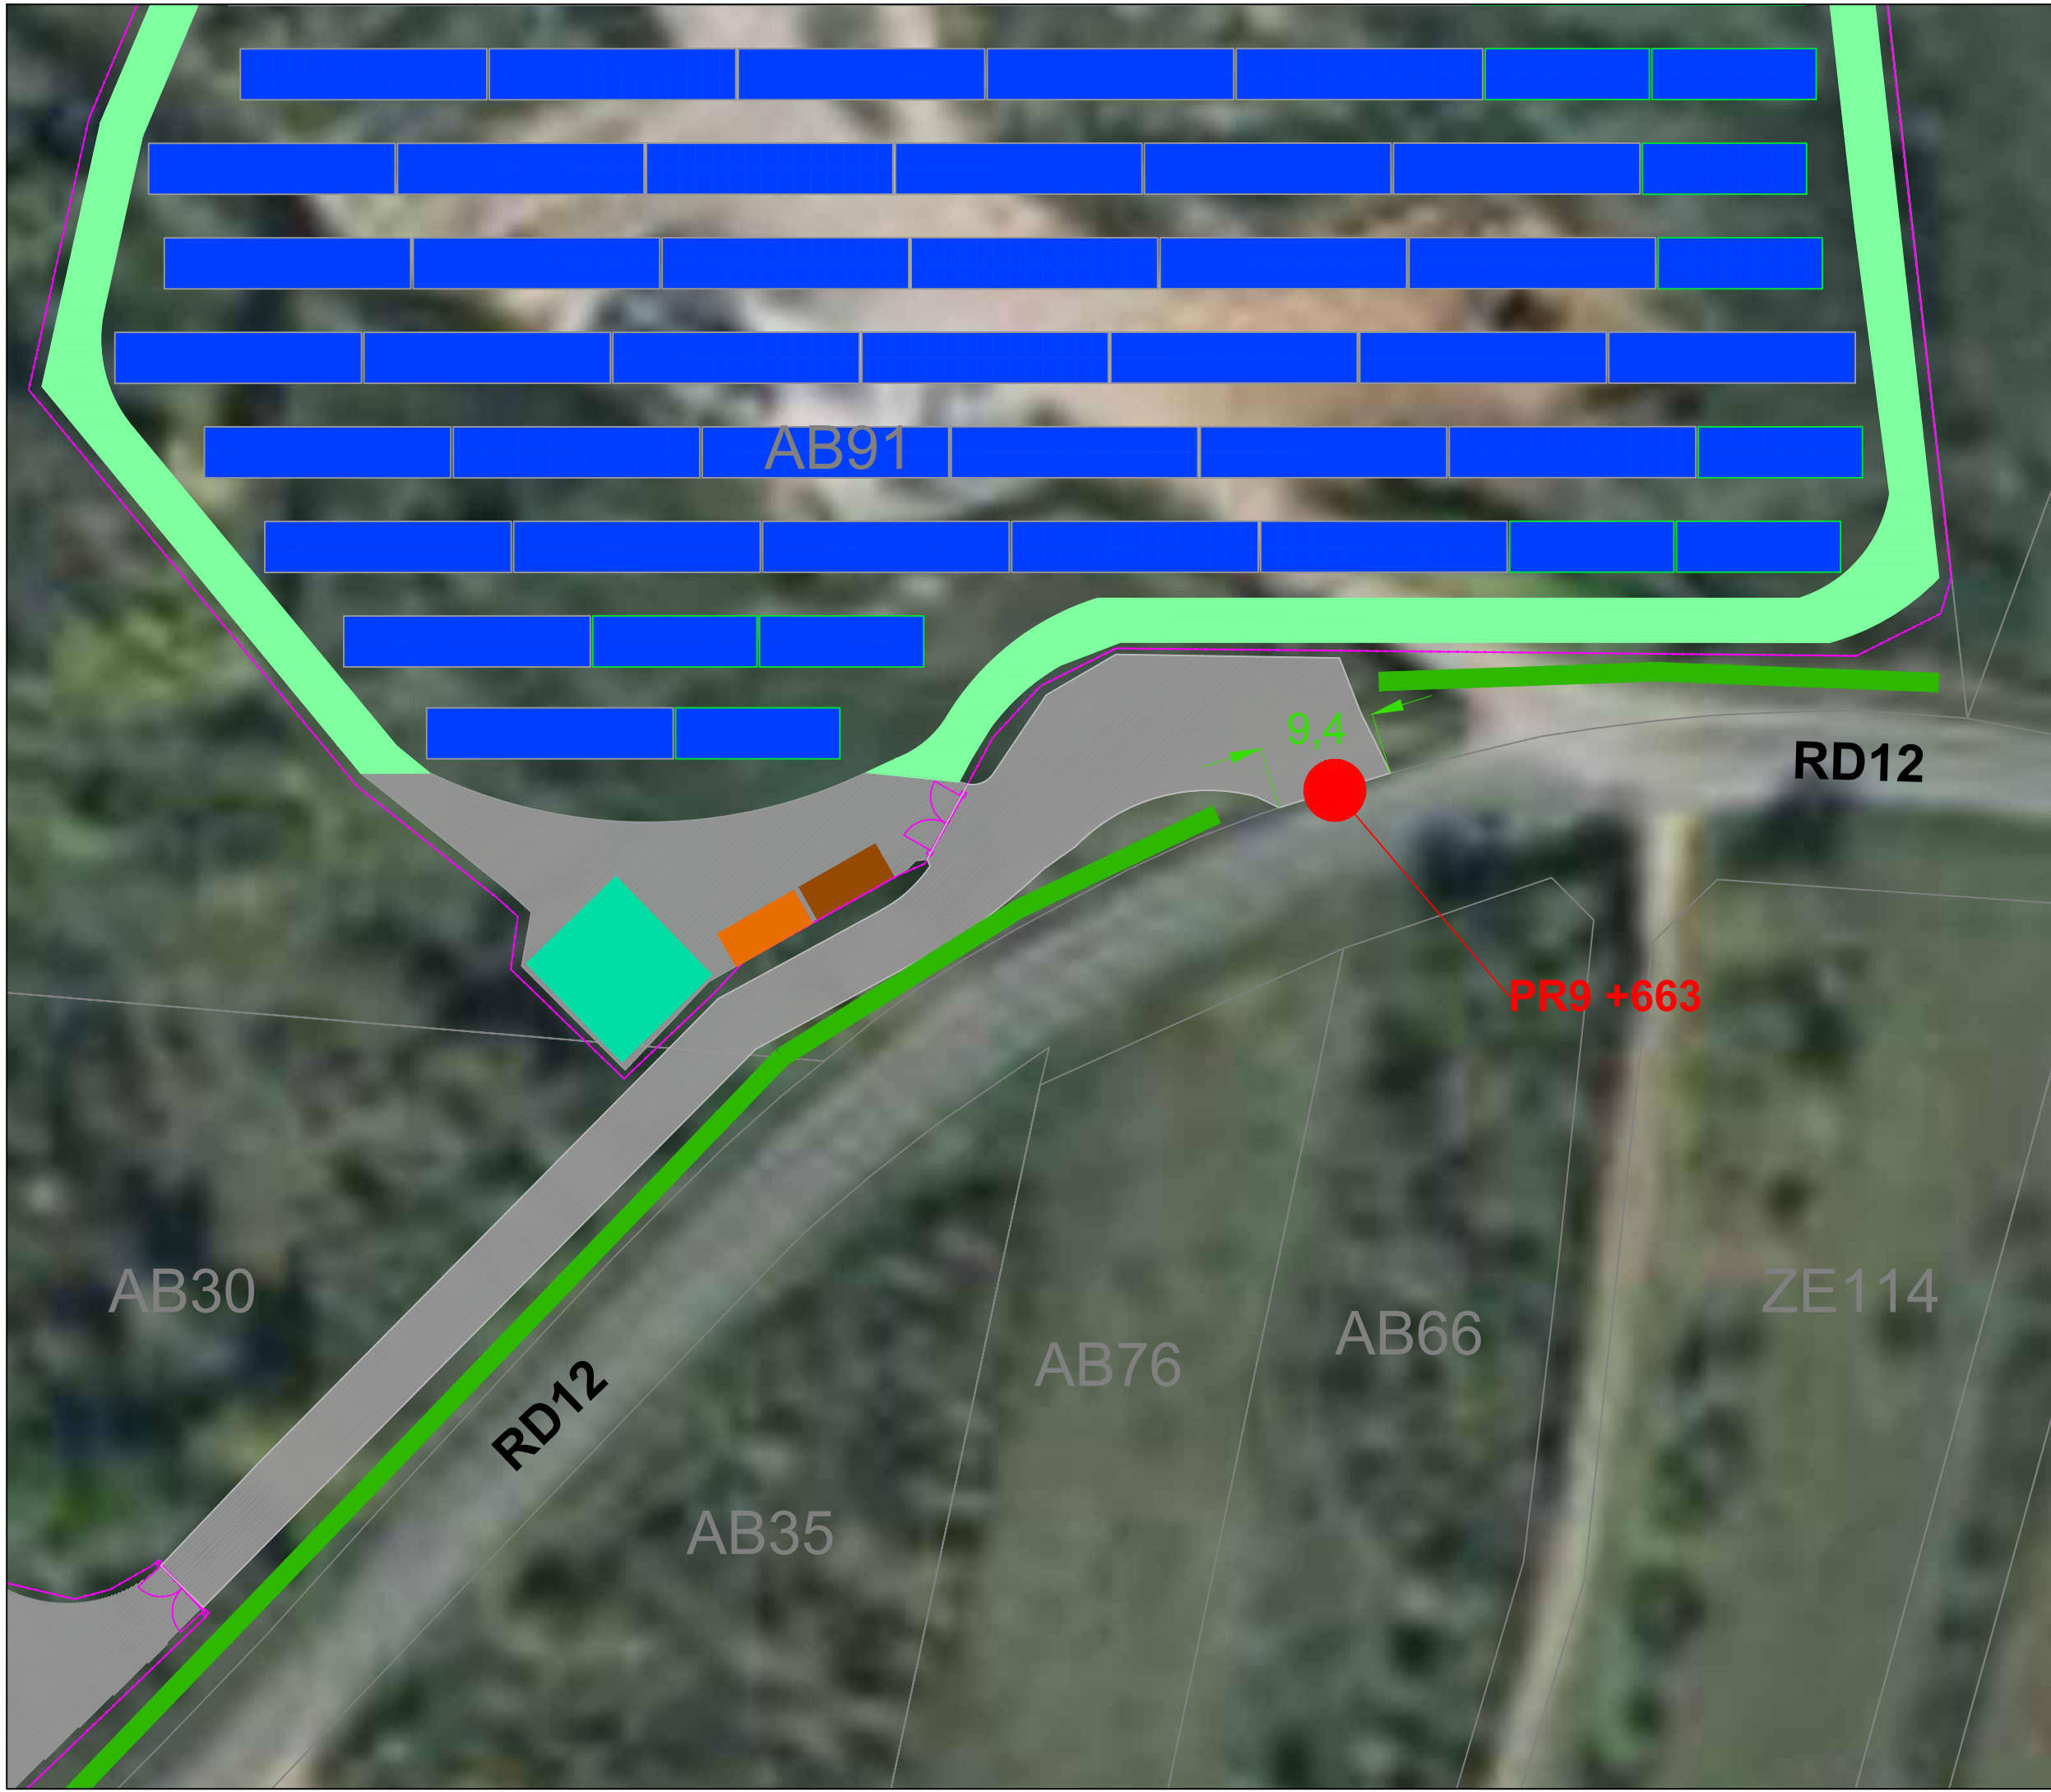

SIGNATURE

Agence aBi
Thomas BRAUD - Simon BORDAGE
SARL d'architecture au capital de 5000 €
RCS de NIORT n° 903 343 026
Ordre des Architectes n° 522793
Siège social : 59 rue de Fontenay 79000 NIORT



Date:	Décembre 2022
Echelle:	1/500
Plan:	PC2.06