

Région Nouvelle-Aquitaine
Département de Vienne (86)
Commune de Migné - Auxances - (86440)

Dossier de Demande de Permis de Construire

Maître d'Ouvrage:
SAS CENTRALE PHOTOVOLTAÏQUE DE MIGNÉ - AUXANCES



PROJET DE CENTRALE PHOTOVOLTAÏQUE DE MIGNÉ - AUXANCES

DECEMBRE 2020

Adresse de Correspondance :

EDF Renouvelables France
M. DEGRACE Timothée
6 rue du Calvaire
44023 Nantes
mail : Timothee.degrace@edf-re.fr
tel : 06 16 07 75 69

Adresse du Demandeur :

SAS Centrale Photovoltaïque de Migné - Auxances
Chez EDF Renouvelables France
Coeur Défense - Tour B
100 Esplanade du Général De Gaulle
92932 Paris La Défense Cedex

Pièces constitutives du dossier de demande de permis de construire

Pièces Administratives	1
Formulaire de demande de permis de construire	2 à 6
Bordereau de dépôt des pièces jointes	7 à 9
Déclaration des éléments nécessaires au calcul des impositions	10 à 11
Délégation de pouvoir EDF Renouvelables France	12 à 13
Extrait K-BIS EDF Renouvelables France	14
Extrait K-BIS SAS Centrale Photovoltaïque de Migné - Auxances	15
Tableaux récapitulatifs du foncier concerné par le projet	16
PC 1 - Plan de situation du terrain	17
Localisation générale du projet	18
Vue aérienne	19
Plan cadastral du foncier concerné par le projet	20
PC 2 - Plans de masse des constructions	21
Plan de masse topographique - Etat Existant	22
Plan de masse général du projet - Etat Projeté	23
Plans de masse des emprises du projet - Etat Projeté	24 à 26
PC 3 – Plans en coupe du terrain et de la construction	27
Plan de localisation des coupes AA', BB', CC' et DD'	28
Coupe AA' - Etat existant et état projeté	29
Coupe BB' - Etat existant et état projeté	30
Coupe CC' - Etat existant et état projeté	31
Coupe DD' - Etat existant et état projeté	32
Coupe d'une structure photovoltaïque	33
Coupes du poste de livraison	34
Coupes du terrain et du poste de livraison	35
Plan de localisation des coupes du poste de transformation 1	36
Coupes du poste de transformation 1	37
Plan de localisation des coupes d'un des postes de transformation 2, 3, 4	38
Coupes d'un des postes de transformation 2, 3, 4	39
PC 4 - Notice décrivant le terrain et présentant le projet	41 à 44
PC 5 - Plans des façades et des toitures	45
Plan modèle d'une structure photovoltaïque 78 panneaux	46
Plan modèle d'une structure photovoltaïque 27 panneaux	47
Plan modèle du poste de livraison	48
Façades du poste de transformation 1	49
Façades d'un des postes de transformation 2, 3, 4	50
Plan modèle de la clôture	51
Plan modèle d'un portail	52
Vue de face et en plan d'une citerne souple de 120m3	53
Vue de face et en plan d'une citerne souple de 30m3	54
PC 6 - Documents graphiques permettant d'apprécier l'insertion du projet dans son environnement	55
Plan de localisation des points de vue des photomontages proches	56
Photomontages	57 à 66
PC 7 - Photographies permettant de situer le terrain dans l'environnement proche	67
Plan de localisation des points de vue photographiques	68
Photographies	69 à 72
PC 8 – Photographies permettant de situer le terrain dans le paysage lointain	73
Plan de localisation des points de vue photographiques	74
Photographies	75 à 78
PC 11 - Étude d'impact (Voir document joint à la demande de permis de construire)	79 à 80
PC 11-2 -Évaluation des incidences Natura 2000 (voir document joint à la demande de permis de construire)	81

Contenu

- Formulaire de demande de permis de construire
- Bordereau de dépôt des pièces jointes
- Déclaration des éléments nécessaires au calcul des impositions
- Délégation de pouvoir EDF
Renouvelables France
- Extrait Kbis de EDF Renouvelables France
- Extrait Kbis de la SAS Centrale Photovoltaïque de Migné-Auxances
- Tableaux récapitulatifs du foncier concerné par le projet

Architecte

I'M IN ARCHITECTURE
21 rue d'Auteuil 75016 PARIS
06 71 15 45 63 // im.in.archi@gmx.com
SARL au Capital de 16500€
533 863 940 R.C.S. PARIS



EDF Renouvelables France
Cœur Défense - Tour B
100, esplanade du Général de Gaulle
92932 Paris La Défense Cedex

PIÈCES ADMINISTRATIVES



Demande de
 Permis d'aménager
 comprenant ou non des constructions et/ou des démolitions
 Permis de construire
 comprenant ou non des démolitions



Pour les demandes de permis de construire de maisons individuelles et de leurs annexes, vous pouvez utiliser le formulaire spécifique cerfa n° 13406

Vous pouvez utiliser ce formulaire si :

- Vous réalisez un aménagement (lotissement, camping, aire de stationnement, parc d'attraction, terrain de sports ou loisirs,...).
- Vous réalisez une nouvelle construction.
- Vous effectuez des travaux sur une construction existante.
- Votre projet comprend des démolitions.
- Votre projet nécessite une autorisation d'exploitation commerciale.

Pour savoir précisément à quelle(s) formalité(s) est soumis votre projet, vous pouvez vous reporter à la notice explicative ou vous renseigner auprès de la mairie du lieu de votre projet.

Cadre réservé à la mairie du lieu du projet

PC ou PA Dpt Commune Année N° de dossier

La présente demande a été reçue à la mairie

le _____ Cachet de la mairie et signature du receveur

Dossier transmis :

- à l'Architecte des Bâtiments de France
- au Directeur du Parc National
- au Secrétariat de la Commission Départementale d'Aménagement Commercial
- au Secrétariat de la Commission Nationale d'Aménagement Commercial

1 - Identité du demandeur

Le demandeur indiqué dans le cadre ci-dessous sera le titulaire de la future autorisation et le redevable des taxes d'urbanisme. Dans le cas de demandeurs multiples, chacun des demandeurs, à partir du 2^{ème}, doit remplir la fiche complémentaire «Autres demandeurs». Les décisions prises par l'administration seront notifiées au demandeur indiqué ci-dessous. Une copie sera adressée aux autres demandeurs, qui seront co-titulaires de l'autorisation et solidairement responsables du paiement des taxes.

Vous êtes un particulier Madame Monsieur

Nom : _____ Prénom : _____

Date et lieu de naissance

Date : _____ Commune : _____

Département : _____ Pays : _____

Vous êtes une personne morale

Dénomination : Centrale photovoltaïque de Migne - Auxances Raison sociale : _____

N° SIRET : 818789802100019 Type de société (SA, SCI,...) : SAS

Représentant de la personne morale : Madame Monsieur

Nom : Hellstern Prénom : Didier

2 - Coordonnées du demandeur

Adresse : Numéro : 100 Voie : Esplanade du Général de Gaulle - Coeur Défense - Tour B

Lieu-dit : Chez EDF Renouvelables France Localité : Paris la Défense cedex

Code postal : 92932 BP : _____ Cedex : _____

Téléphone : _____ indiquez l'indicatif pour le pays étranger : _____

Si le demandeur habite à l'étranger : Pays : _____ Division territoriale : _____

Si vous souhaitez que les courriers de l'administration (autres que les décisions) soient adressés à une autre personne, veuillez préciser son nom et ses coordonnées : Madame Monsieur Personne morale

Nom : DEGRACE Prénom : Timothée

OU raison sociale : EDF Renouvelables France

Adresse : Numéro : 6 Voie : rue du Calvaire

Lieu-dit : _____ Localité : NANTES

Code postal : 44023 BP : _____ Cedex : 01

Si cette personne habite à l'étranger : Pays : _____ Division territoriale : _____

Téléphone : 0616077569 indiquez l'indicatif pour le pays étranger : _____

J'accepte de recevoir par courrier électronique les documents transmis en cours d'instruction par l'administration à l'adresse suivante : _____
 Timothee.degrace@edf-re.fr

J'ai pris bonne note que, dans un tel cas, la date de notification sera celle de la consultation du courrier électronique ou, au plus tard, celle de l'envoi de ce courrier électronique augmentée de huit jours.

3 - Le terrain

3.1 - Localisation du (ou des) terrain(s)

Les informations et plans (voir liste des pièces à joindre) que vous fournissez doivent permettre à l'administration de localiser précisément le (ou les) terrain(s) concerné(s) par votre projet.

Le terrain est constitué de l'ensemble des parcelles cadastrales d'un seul tenant appartenant à un même propriétaire.

Adresse du (ou des) terrain(s)

Numéro : _____ Voie : Chemin rural de la Rivardière à Chardonchamp

Lieu-dit : Gratte-loup, La Daumade Localité : MIGNE - AUXANCES

Code postal : 86440 BP : _____ Cedex : _____

Références cadastrales¹ : (si votre projet porte sur plusieurs parcelles cadastrales, veuillez renseigner la fiche complémentaire page 9)

Préfixe : _____ Section : _____ Numéro : _____

Superficie de la parcelle cadastrale (en m²) : voir p10/18

3.2 - Situation juridique du terrain (ces données, qui sont facultatives, peuvent toutefois vous permettre de faire valoir des droits à construire ou de bénéficier d'impositions plus favorables)

Êtes-vous titulaire d'un certificat d'urbanisme pour ce terrain ? Oui Non Je ne sais pas

Le terrain est-il situé dans un lotissement ? Oui Non Je ne sais pas

Le terrain est-il situé dans une Zone d'Aménagement Concertée (Z.A.C.) ? Oui Non Je ne sais pas

Le terrain fait-il partie d'un remembrement urbain (Association Foncière Urbain) ? Oui Non Je ne sais pas

Le terrain est-il situé dans un périmètre ayant fait l'objet d'une convention de Projet Urbain Partenarial (P.U.P) ? Oui Non Je ne sais pas

Le projet est-il situé dans le périmètre d'une Opération d'Intérêt National (O.I.N) ? Oui Non Je ne sais pas

Si votre terrain est concerné par l'un des cas ci-dessus, veuillez préciser, si vous les connaissez, les dates de décision ou d'autorisation, les numéros et les dénominations : _____

4 - À remplir pour une demande concernant un projet d'aménagement

Si votre projet ne comporte pas d'aménagements, reportez-vous directement au cadre 5 (projet de construction)

4.1 - Nature des travaux, installations ou aménagements envisagés (cochez la ou les cases correspondantes)

Quel que soit le secteur de la commune

- Lotissement
- Remembrement réalisé par une association foncière urbaine libre
- Terrain de camping
- Parc résidentiel de loisirs ou village de vacances
- Aménagement d'un terrain pour la pratique de sports ou de loisirs motorisés
- Aménagement d'un parc d'attraction ou d'une aire de jeux et de sports
- Aménagement d'un golf
- Aires de stationnement ouvertes au public, dépôts de véhicules et garages collectifs de caravanes ou de résidences mobiles de loisirs
 - o Contenance (nombre d'unités) : _____
 - o Profondeur (pour les affouillements) : _____
 - o Hauteur (pour les exhaussements) : _____
- Travaux d'affouillements ou d'exhaussements du sol :
 - o Superficie (en m²) : _____
 - o Profondeur (pour les affouillements) : _____
 - o Hauteur (pour les exhaussements) : _____
- Aménagement d'un terrain pour au moins 2 résidences démontables, créant une surface de plancher totale supérieure à 40 m², constituant l'habitat permanent de leurs utilisateurs
- Aménagement d'une aire d'accueil ou d'un terrain familial des gens du voyage recevant plus de deux résidences mobiles

Dans les secteurs protégés

Aménagement situé dans un espace remarquable ou milieu du littoral identifié dans un document d'urbanisme comme devant être protégé¹ :

- Chemin piétonnier ou objet mobilier destiné à l'accueil ou à l'information du public, lorsqu'ils sont nécessaires à la gestion ou à l'ouverture au public de ces espaces ou milieux
- Aménagement nécessaire à l'exercice des activités agricoles, de pêche et de culture marine ou lacustres, conchylicoles, pastorales et forestières

Aménagement situé dans le périmètre d'un site patrimonial remarquable ou dans les abords des monuments historiques¹ :

- Création d'une voie
 - Travaux ayant pour effet de modifier les caractéristiques d'une voie existante
 - Création d'un espace public
- Aménagement situé dans un site classé ou une réserve naturelle¹ :
- Création d'un espace public

¹ En cas de besoin, vous pouvez vous renseigner auprès de la mairie

Courte description de votre projet ou de vos travaux :

Superficie du (ou des) terrain(s) à aménager (en m²) :

Si les travaux sont réalisés par tranches, veuillez en préciser le nombre et leur contenu :

4.2 - À remplir pour une demande concernant un lotissement

Nombre maximum de lots projetés :

Surface de plancher maximale envisagée (en m²) :

Comment la constructibilité globale sera-t-elle répartie ?

Par application du coefficient d'occupation du sol (COS) à chaque lot

Conformément aux plans ou tableaux joints à la présente demande

La constructibilité sera déterminée à la vente (ou à la location) de chaque lot. Dans ce cas, le lotisseur devra fournir un certificat aux constructeurs.

Le projet fait-il l'objet d'une demande de travaux de finition différés ? Oui Non

Si oui, quelle garantie sera utilisée ?

Consignation en compte bloqué ou Garantie financière d'achèvement des travaux

Le projet fait-il l'objet d'une demande de vente ou location de lots par anticipation ? Oui Non

4.3 - À remplir pour l'aménagement d'un camping ou d'un autre terrain aménagé en vue de l'hébergement touristique

Nombre maximum d'emplacements réservés aux tentes, caravanes ou résidences mobiles de loisirs :

Nombre maximal de personnes accueillies :

Implantation d'habitations légères de loisirs (HLL)

Nombre d'emplacements réservés aux HLL :

Surface de plancher prévue, réservée aux HLL (m²) :

Lorsque le terrain est destiné à une exploitation saisonnière, veuillez préciser la (ou les) période(s) d'exploitation :

Aggrandissement ou réaménagement d'une structure existante ? Oui Non

Si oui, joindre un plan indiquant l'état actuel et les aménagements

5 - À remplir pour une demande comprenant un projet de construction

5.1 - Architecte

Vous avez eu recours à un architecte : Oui Non

Si oui, vous devez lui faire compléter les rubriques ci-dessous et lui faire apposer son cachet

Nom de l'architecte : RAES Prénom : Vincent

Numéro : 21 Voie : Rue d'Auteuil

Lieu-dit : Localité : Paris

Code postal : 75016 BP : Cedex :


N° d'inscription sur le tableau de l'ordre : S14812


Conseil Régional de : Ile de France

Téléphone : 0142089620 ou Télécopie : ou

Adresse électronique : im.in.archi@gmx.com

En application de l'article R. 431-2 du code de l'urbanisme, j'ai pris connaissance des règles générales de construction prévues par le chapitre premier du titre premier du livre premier du code de la construction et de l'habitation et notamment, lorsque la construction y est soumise, les règles d'accessibilité fixées en application de l'article L. 111-7 de ce code.

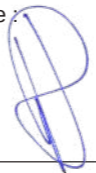Signature de l'architecte : 

Cachet de l'architecte : 

Si vous n'avez pas eu recours à un architecte (ou un agréé en architecture), veuillez cocher la case ci-dessous :
 Je déclare sur l'honneur que mon projet entre dans l'une des situations pour lesquelles le recours à l'architecte n'est pas obligatoire.

5.2 - Nature du projet envisagé

Nouvelle construction

Travaux sur construction existante

Le terrain doit être divisé en propriété ou en jouissance avant l'achèvement de la (ou des) construction(s)

Courte description de votre projet ou de vos travaux :
 Le projet concerne la réalisation d'une centrale photovoltaïque au sol sur structures fixes. Il s'étend sur une emprise clôturée de 15,78ha, avec une emprise des structures photovoltaïques totale de 10,03ha.
 En plus des structures supportant les panneaux, le projet comprend quatre postes de conversion et un poste de livraison.

Les équipements installés sur la commune de Migne-Auxances concernent des structures photovoltaïques pour une emprise de 100354,40m² ainsi que les équipements électriques, poste de conversion et poste de livraison dont les caractéristiques sont les suivantes :

- Structures orientées de 10 degrés vers le sud et d'une hauteur maximale de 2,4m
- Poste de livraison d'une surface plancher de 18m² et d'une hauteur de 2,6m
 - aspect extérieur : enduit teinte vert mousse
- Postes de conversion d'une surface de plancher de 20,50 m² et 35 m² et d'une hauteur de 3m
 - aspect extérieur : teinte gris clair
- Clôture Grillagée de 2m de haut de teinte vert mousse
- Portail à battant de 5m de large «3m+2m» et de 2m de haut de teinte vert mousse
- 1 citerne de 30m³ d'une longueur de 8m, d'une largeur de 4m et d'une hauteur de 1,3m teinte vert mousse
- 2 citernes de 120m³ d'une longueur de 12m, d'une largeur de 9m et d'une hauteur de 1,6m teinte vert mousse

Si votre projet nécessite une puissance électrique supérieure à 12 kVA monophasé (ou 36 kVA triphasé), indiquez la puissance électrique nécessaire à votre projet :

2 Vous pouvez vous dispenser du recours à un architecte (ou un agréé en architecture) si vous êtes un particulier ou une exploitation agricole à responsabilité limitée à associé unique et que vous déclarez vouloir édifier ou modifier pour vous-même :

- Une construction à usage autre qu'agricole qui n'excède pas 150 m² de surface de plancher ;
- Une extension de construction à usage autre qu'agricole si cette extension n'a pas pour effet de porter l'ensemble après travaux au-delà de 150m² de surface de plancher ;
- Une construction à usage agricole dont la surface de plancher et l'emprise au sol n'excèdent pas 800 m² ;
- Des serres de production dont le pied-droit a une hauteur inférieure à 4 mètres et dont la surface de plancher et l'emprise au sol n'excèdent pas 2000 m².

5.3 - Informations complémentaires

- Nombre total de logements créés : dont individuels : dont collectifs :
- Répartition du nombre total de logement créés par type de financement :
Logement Locatif Social Accession Sociale (hors prêt à taux zéro) Prêt à taux zéro
- Autres financements : _____
- Mode d'utilisation principale des logements :
Occupation personnelle (particulier) ou en compte propre (personne morale) Vente Location
- S'il s'agit d'une occupation personnelle, veuillez préciser : Résidence principale Résidence secondaire
- Si le projet porte sur une annexe à l'habitation, veuillez préciser : Piscine Garage Véranda Abri de jardin
- Autres annexes à l'habitation : _____
- Si le projet est un foyer ou une résidence, à quel titre :
Résidence pour personnes âgées Résidence pour étudiants Résidence de tourisme
- Résidence hôtelière à vocation sociale Résidence sociale Résidence pour personnes handicapées
- Autres, précisez : _____
- Nombre de chambres créées en foyer ou dans un hébergement d'un autre type : _____
- Répartition du nombre de logements créés selon le nombre de pièces :
1 pièce 2 pièces 3 pièces 4 pièces 5 pièces 6 pièces et plus
- Le nombre de niveaux du bâtiment le plus élevé : au-dessus du sol et au-dessous du sol
- Indiquez si vos travaux comprennent notamment :
Extension Surélévation Création de niveaux supplémentaires
- Information sur la destination des constructions futures en cas de réalisation au bénéfice d'un service public ou d'intérêt collectif :
Transport Enseignement et recherche Action sociale
Ouvrage spécial Santé Culture et loisir

5.4 - Construction périodiquement démontée et ré-installée

Période(s) de l'année durant laquelle (lesquelles) la construction doit être démontée : _____

5.5 - Destination des constructions et tableau des surfaces (uniquement à remplir si votre projet de construction est situé dans une commune couverte par un plan local d'urbanisme ou un document en tenant lieu appliquant l'article R.123-9 du code de l'urbanisme dans sa rédaction antérieure au 1er janvier 2016).

surfaces de plancher³ en m²

Destinations	Surface existante avant travaux (A)	Surface créée ⁴ (B)	Surface créée par changement de destination ⁵ (C)	Surface supprimée ⁶ (D)	Surface supprimée par changement de destination ⁵ (E)	Surface totale = (A) + (B) + (C) - (D) - (E)
Habitation						
Hébergement hôtelier						
Bureaux						
Commerce						
Artisanat ⁷						
Industrie		143,50				143,50
Exploitation agricole ou forestière						
Entrepôt						
Service public ou d'intérêt collectif						
Surfaces totales (m ²)		143,50				143,50

³ Vous pouvez vous aider de la fiche d'aide pour le calcul des surfaces.

La surface de plancher d'une construction est égale à la somme des surfaces de plancher closes et couvertes, sous une hauteur de plafond supérieure à 1,80 m, calculée à partir du nu intérieur des façades, après déduction, sous certaines conditions, des vides et des trémies, des aires de stationnement, des caves ou celliers, des combles et des locaux techniques ainsi que, dans les immeubles collectifs, une part forfaitaire des surfaces de plancher affectées à l'habitation (voir article R.111-22 du Code de l'urbanisme).

⁴ Il peut s'agir soit d'une surface nouvelle construite à l'occasion des travaux, soit d'une surface résultant de la transformation d'un local non constitutif de surface de plancher (ex : transformation du garage d'une habitation en chambre).

⁵ Le changement de destination consiste à transformer une surface existante de l'une des neuf destinations mentionnées dans le tableau vers une autre de ces destinations. Par exemple : la transformation de surfaces de bureaux en hôtel ou la transformation d'une habitation en commerce.

⁶ Il peut s'agir soit d'une surface démolie à l'occasion des travaux, soit d'une surface résultant de la transformation d'un local constitutif de surface de plancher (ex : transformation d'un commerce en local technique dans un immeuble commercial).

⁷ L'activité d'artisan est définie par la loi n°96 603 du 5 juillet 1996 dans ses articles 19 et suivants, « activités professionnelles indépendantes de production, de transformation, de réparation, ou prestation de service relevant de l'artisanat et figurant sur une liste annexée au décret N° 98-247 du 2 avril 1998 ».

5.6 - Destination, sous-destination des constructions et tableau des surfaces (uniquement à remplir si votre projet de construction est situé dans une commune couverte par le règlement national d'urbanisme, une carte communale ou dans une commune non visée à la rubrique 5.5).

Surface de plancher³ en m²

Destinations ⁴	Sous-destinations ⁵	Surface existante avant travaux (A)	Surface créée ⁶ (B)	Surface créée par changement de destination ⁷ ou de sous-destination ⁸ (C)	Surface supprimée ⁹ (D)	Surface supprimée par changement de destination ⁷ ou de sous-destination ⁸ (E)	Surface totale = (A)+(B)+(C)-(D)-(E)
Exploitation agricole et forestière	Exploitation agricole						
	Exploitation forestière						
Habitation	Logement						
	Hébergement						
Commerce et activités de service	Artisanat et commerce de détail						
	Restauration						
	Commerce de gros						
	Activités de services où s'effectue l'accueil d'une clientèle						
	Hébergement hôtelier et touristique						
	Cinéma						
Equipement d'intérêt collectif et services publics	Locaux et bureaux accueillant du public des administrations publiques et assimilés						
	Locaux techniques et industriels des administrations publiques et assimilés						
	Établissements d'enseignement, de santé et d'action sociale						
	Salles d'art et de spectacles						
	Équipements sportifs						
	Autres équipements recevant du public						
Autres activités des secteurs secondaire ou tertiaire	Industrie						
	Entrepôt						
	Bureau						
	Centre de congrès et d'exposition						
Surfaces totales (en m²)							

³ - Vous pouvez vous aider de la fiche d'aide pour le calcul des surfaces.

La surface de plancher d'une construction est égale à la somme des surfaces de plancher closes et couvertes, sous une hauteur de plafond supérieure à 1,80 m, calculée à partir du nu intérieur des façades, après déduction, sous certaines conditions, des vides et des trémies, des aires de stationnement, des caves ou celliers, des combles et des locaux techniques ainsi que, dans les immeubles collectifs, une part forfaitaire des surfaces de plancher affectées à l'habitation (voir article R.111-22 du Code de l'urbanisme).

⁴ - Les destinations sont réglementées en application de l'article R. 151-27 du code de l'urbanisme

⁵ - Les sous-destinations sont réglementées en application de l'article R. 151-28 du code de l'urbanisme

⁶ - Il peut s'agir soit d'une surface nouvelle construite à l'occasion des travaux, soit d'une surface résultant de la transformation d'un local non constitutif de surface de plancher (ex : transformation du garage d'une habitation en chambre)

⁷ - Le changement de destination consiste à transformer une surface existante de l'une des cinq destinations mentionnées dans le tableau vers une autre de ces destinations. Par exemple : la transformation de surfaces de commerces et activités de service en habitation

⁸ - Le changement de sous-destination consiste à transformer une surface existante de l'une des vingt sous-destinations mentionnées dans le tableau vers une autre de ces sous-destinations. Par exemple : la transformation de surfaces d'entrepôt en bureau ou en salle d'art et de spectacles

⁹ - Il peut s'agir soit d'une surface démolie à l'occasion des travaux, soit d'une surface résultant de la transformation d'un local constitutif de surface de plancher (ex : transformation d'un commerce en local technique dans un immeuble commercial).

Pour un permis d'aménager un lotissement :

En application de l'article L.441-4 du code de l'urbanisme, je certifie avoir fait appel aux compétences nécessaires en matière d'architecture, d'urbanisme et de paysage pour l'établissement du projet architectural, paysager et environnemental.

Signature du demandeur : _____ Signature(s) et cachet(s) de la ou des personnes sollicitées : _____

Si la surface du terrain à aménager est supérieure à 2 500 m², je certifie qu'un architecte au sens de l'article 9 de la loi n° 77-2 du 3 janvier 1977 sur l'architecture, ou qu'un paysagiste-concepteur au sens de l'article 174 de la loi n° 2016-1087 du 8 août 2016 pour la reconquête de la biodiversité, de la nature et des paysages, a participé à l'établissement du projet architectural, paysager et environnemental.

Signature du demandeur : _____ Signature(s) et cachet(s) de la ou des personnes sollicitées : _____

Information à remplir par le professionnel sollicité:

Vous êtes un : architecte paysagiste-concepteur

Nom : _____ Prénom : _____

Numéro : _____ Voie : _____

Lieu-dit : _____ Localité : _____

Code postal : _____ BP : _____ Cedex : _____

Téléphone : _____

Adresse électronique : _____@_____

Pour les architectes uniquement :

N° d'inscription sur le tableau de l'ordre : _____

Conseil régional de : _____

Références cadastrales : fiche complémentaire

Si votre projet porte sur plusieurs parcelles cadastrales, veuillez indiquer pour chaque parcelle cadastrale sa superficie ainsi que la superficie totale du terrain.

Préfixe : _____ Section : Y R Numéro : 0 0 1 3
 Surperficie de la parcelle cadastrale (en m²) : 74084

Préfixe : _____ Section : Y R Numéro : 0 0 5 9
 Surperficie de la parcelle cadastrale (en m²) : 56638

Préfixe : _____ Section : Y R Numéro : 0 0 6 0
 Surperficie de la parcelle cadastrale (en m²) : 7260

Préfixe : _____ Section : Y R Numéro : 0 0 6 1
 Surperficie de la parcelle cadastrale (en m²) : 2049

Préfixe : _____ Section : Y R Numéro : 0 0 6 2
 Surperficie de la parcelle cadastrale (en m²) : 6413

Préfixe : _____ Section : Y R Numéro : 0 0 6 3
 Surperficie de la parcelle cadastrale (en m²) : 1394

Préfixe : _____ Section : Y R Numéro : 0 0 6 4
 Surperficie de la parcelle cadastrale (en m²) : 12933

Préfixe : _____ Section : Y R Numéro : 0 0 7 6
 Surperficie de la parcelle cadastrale (en m²) : 10747

Préfixe : _____ Section : Y R Numéro : 0 0 7 8
 Surperficie de la parcelle cadastrale (en m²) : 22080

Préfixe : _____ Section : _____ Numéro : _____
 Surperficie de la parcelle cadastrale (en m²) : _____

Préfixe : _____ Section : _____ Numéro : _____
 Surperficie de la parcelle cadastrale (en m²) : _____

Surperficie totale du terrain (en m²) : 193598m²



Bordereau de dépôt des pièces jointes à une demande de permis de construire

Cochez les cases correspondant aux pièces jointes à votre demande
et reportez le numéro correspondant sur la pièce jointe

Pour toute précision sur le contenu exact des pièces à joindre à votre demande, vous pouvez vous référer à la liste détaillée qui vous a été fournie avec le formulaire de demande et vous renseigner auprès de la mairie ou du service départemental de l'Etat chargé de l'urbanisme

Cette liste est exhaustive et aucune autre pièce ne peut vous être demandée

Vous devez fournir quatre dossiers complets constitués chacun d'un exemplaire du formulaire de demande accompagné des pièces nécessaires à l'instruction de votre permis, parmi celles énumérées ci-dessous [art. R.423-2 b) du code de l'urbanisme]. Des exemplaires supplémentaires du dossier complet sont parfois nécessaires si vos travaux sont situés dans un secteur protégé (monument historique, site, réserve naturelle, parc national, ...) ou si des travaux de surélévation d'une construction achevée depuis plus de 2 ans font l'objet d'une demande de dérogation à des règles de construction [art. L.111-4-1 du code de la construction et de l'habitation]. Cinq exemplaires supplémentaires des pièces PC1, PC2 et PC3, en plus de ceux fournis dans chaque dossier, sont demandés afin d'être envoyés à d'autres services pour consultation et avis [art A. 431-9 du code de l'urbanisme].

1) Pièces obligatoires pour tous les dossiers :

Pièce	Nombre d'exemplaires à fournir
<input checked="" type="checkbox"/> PC1. Un plan de situation du terrain [Art. R. 431-7 a) du code de l'urbanisme]	1 exemplaire par dossier + 5 exemplaires supplémentaires
<input checked="" type="checkbox"/> PC2. Un plan de masse des constructions à édifier ou à modifier [Art. R. 431-9 du code de l'urbanisme]	1 exemplaire par dossier + 5 exemplaires supplémentaires
<input checked="" type="checkbox"/> PC3. Un plan en coupe du terrain et de la construction [Article R. 431-10 b) du code de l'urbanisme]	1 exemplaire par dossier + 5 exemplaires supplémentaires
<input checked="" type="checkbox"/> PC4. Une notice décrivant le terrain et présentant le projet [Art. R. 431-8 du code de l'urbanisme]	1 exemplaire par dossier
<input checked="" type="checkbox"/> PC5. Un plan des façades et des toitures [Art. R. 431-10 a) du code de l'urbanisme]	1 exemplaire par dossier
<input checked="" type="checkbox"/> PC6. Un document graphique permettant d'apprécier l'insertion du projet de construction dans son environnement [Art. R. 431-10 c) du code de l'urbanisme] ²	1 exemplaire par dossier
<input checked="" type="checkbox"/> PC7. Une photographie permettant de situer le terrain dans l'environnement proche [Art. R. 431-10 d) du code de l'urbanisme] ²	1 exemplaire par dossier
<input checked="" type="checkbox"/> PC8. Une photographie permettant de situer le terrain dans le paysage lointain [Art. R. 431-10 d) du code de l'urbanisme] ²	1 exemplaire par dossier

2) Pièces à joindre selon la nature ou la situation du projet :

Pièce	Nombre d'exemplaires à fournir
Si votre projet porte sur des travaux nécessaires à la réalisation d'une opération de restauration immobilière ou à l'intérieur d'un immeuble inscrit au titre des monuments historiques :	
<input type="checkbox"/> PC9. Un document graphique faisant apparaître l'état initial et l'état futur de chacune des parties du bâtiment faisant l'objet des travaux. [Art. R. 431-11 du code de l'urbanisme]	1 exemplaire par dossier
Si votre projet se situe sur le domaine public ou en surplomb du domaine public :	
<input type="checkbox"/> PC10. L'accord du gestionnaire du domaine pour engager la procédure d'autorisation d'occupation temporaire du domaine public [Art. R. 431-13 du code de l'urbanisme]	1 exemplaire par dossier
Si votre projet porte sur des travaux nécessaires à la réalisation d'une opération de restauration immobilière ou sur un immeuble inscrit au titre des monuments historiques, sur un immeuble situé dans le périmètre d'un site patrimonial remarquable ou abords des monuments historiques ou dans un coeur de parc national :	
<input type="checkbox"/> PC10-1. Une notice complémentaire indiquant les matériaux utilisés et les modalités d'exécution des travaux [Art. R. 431-14 et R. 431-14-1 du code de l'urbanisme]	1 exemplaire par dossier

¹ Se renseigner auprès de la mairie

² Cette pièce n'est pas exigée si votre projet se situe dans un périmètre ayant fait l'objet d'un permis d'aménager

Si votre projet se situe dans un coeur de parc national :

<input type="checkbox"/> PC10-2. Le dossier prévu au II de l'article R. 331-19 du code de l'environnement [Art. R. 431-14-1 du code de l'urbanisme]	1 exemplaire par dossier
--	--------------------------

Si votre projet est soumis à l'obligation de réaliser une étude d'impact :

<input checked="" type="checkbox"/> PC11. L'étude d'impact ou la décision de dispense d'une telle étude [Art. R. 431-16 a) du code de l'urbanisme]	1 exemplaire par dossier
<input type="checkbox"/> PC11-1. L'étude d'impact actualisée ainsi que les avis de l'autorité environnementale, des collectivités territoriales et leurs groupements intéressés par le projet [Art. R. 431-16 b) du code de l'urbanisme]	1 exemplaire par dossier

Si votre projet est susceptible d'affecter de manière significative un site Natura 2000 :

<input checked="" type="checkbox"/> PC11-2. Le dossier d'évaluation des incidences prévu à l'art. R. 414-23 du code de l'environnement ou l'étude d'impact en tenant lieu [Art. R. 431-16 c) du code de l'urbanisme]	1 exemplaire par dossier
---	--------------------------

Si votre projet est accompagné de la réalisation ou de la réhabilitation d'une installation d'assainissement non collectif :

<input type="checkbox"/> PC11-3. L'attestation de conformité du projet d'installation [Art. R. 431-16 d) du code de l'urbanisme]	1 exemplaire par dossier
---	--------------------------

Si votre projet est tenu de respecter les règles parasismiques et paracycloniques :

<input type="checkbox"/> PC12. L'attestation d'un contrôleur technique [Art. R. 431-16 e) du code de l'urbanisme]	1 exemplaire par dossier
--	--------------------------

Si votre projet se situe dans une zone où un plan de prévention des risques impose la réalisation d'une étude :

<input type="checkbox"/> PC13. L'attestation de l'architecte ou de l'expert certifiant que l'étude a été réalisée et que le projet la prend en compte [Art. R. 431-16 f) du code de l'urbanisme]	1 exemplaire par dossier
---	--------------------------

Si votre projet nécessite un agrément :

<input type="checkbox"/> PC14. La copie de l'agrément [Art. R. 431-16 g) du code de l'urbanisme]	1 exemplaire par dossier
---	--------------------------

Si votre projet se situe en commune littorale dans un espace remarquable ou dans un milieu à préserver :

<input type="checkbox"/> PC15. Une notice précisant l'activité économique qui doit être exercée dans le bâtiment [Art. R. 431-16 h) du code de l'urbanisme]	1 exemplaire par dossier
--	--------------------------

Si votre projet nécessite une étude de sécurité publique :

<input type="checkbox"/> PC16. L'étude de sécurité [Art. R. 431-16 i) du code de l'urbanisme]	1 exemplaire par dossier
--	--------------------------

Si votre projet est tenu de respecter la réglementation thermique :

<input type="checkbox"/> PC 16-1. Le formulaire attestant la prise en compte de la réglementation thermique et, le cas échéant, la réalisation de l'étude de faisabilité relative aux approvisionnements en énergie, prévu par les articles R. 111-20-1 et R. 111-20-2 du code de la construction et de l'habitation [Art. R. 431-16 j) du code de l'urbanisme]	1 exemplaire par dossier
--	--------------------------

Si votre projet est situé à proximité d'une canalisation de transport dans une zone de dangers :

<input type="checkbox"/> PC 16-2. L'analyse de compatibilité du projet avec la canalisation du point de vue de la sécurité des personnes, prévue à l'art. R. 555-31 du code de l'environnement [Art. R. 431-16 k) du code de l'urbanisme]	1 exemplaire par dossier
--	--------------------------

Si votre projet porte sur la construction d'un bâtiment comportant un lieu sécurisé auquel ont accès les véhicules de transport de fonds en vue de leur chargement ou déchargement :

<input type="checkbox"/> PC 16-3. Le récépissé de transmission du dossier à la commission départementale de la sécurité des transports de fonds [Art. R. 431-16 l) du code de l'urbanisme]	1 exemplaire par dossier
---	--------------------------

Si votre projet fait l'objet d'une concertation :

<input type="checkbox"/> PC16-4. Le bilan de la concertation et le document conclusif [Art. R. 431-16 m) du code de l'urbanisme]	1 exemplaire par dossier
---	--------------------------

Si votre projet se situe sur un terrain ayant accueilli une installation classée mise à l'arrêt définitif et régulièrement réhabilitée pour permettre l'usage défini dans les conditions prévues aux articles L. 512-6-1, L. 512-7-6 et L. 512-12-1 du code de l'environnement, et lorsqu'un usage différent est envisagé :

<input type="checkbox"/> PC 16-5. Une attestation établie par un bureau d'études certifié dans le domaine des sites et sols pollués, ou équivalent, garantissant que les mesures de gestion de la pollution au regard du nouvel usage du terrain projeté ont été prise en compte dans la conception du projet. [Art. R. 431-16 n) du code de l'urbanisme]	1 exemplaire par dossier
--	--------------------------

Si votre projet se situe dans un secteur d'information sur les sols, et si la construction projetée n'est pas dans le périmètre d'un lotissement autorisé ayant déjà fait l'objet d'une demande comportant une attestation garantissant la réalisation d'une étude des sols :

<input type="checkbox"/> PC 16-6. Une attestation établie par un bureau d'études certifié dans le domaine des sites et sols pollués, ou équivalent, garantissant que les mesures de gestion de la pollution au regard du nouvel usage du terrain projeté ont été prises en compte dans la conception du projet. [Art. R.431-16 o) du code de l'urbanisme]	1 exemplaire par dossier
--	--------------------------

Si votre projet déroge à certaines règles de construction et met en œuvre une solution d'effet équivalent :

<input type="checkbox"/> PC 16-7. L'attestation montrant le caractère équivalent des résultats obtenus par les moyens mis en œuvre, ainsi que leur caractère innovant [Art. 5 de l'ordonnance n° 2018-937 du 30 octobre 2018 visant à faciliter la réalisation de projets de construction et à favoriser l'innovation]	1 exemplaire par dossier
---	--------------------------

Si votre projet porte sur des constructions situées dans un emplacement réservé à la réalisation d'un programme de logements par le plan local d'urbanisme ou le document en tenant lieu [Art. L. 151-41 4° du code de l'urbanisme] ou dans un secteur délimité par le plan local d'urbanisme ou le document d'urbanisme en tenant lieu dans lesquels, en cas de réalisation d'un programme de logement, une partie de ce programme doit être affectée à des catégories de logements locatifs sociaux [Art. L. 151-15 du code de l'urbanisme] :

<input type="checkbox"/> PC17. Un tableau indiquant la surface de plancher des logements créés correspondant aux catégories de logements dont la construction sur le terrain est imposée par le plan local d'urbanisme ou le document d'urbanisme en tenant lieu [Art. R. 431-16-1 du code de l'urbanisme]	1 exemplaire par dossier
---	--------------------------

Si votre projet porte sur des constructions situées dans un secteur délimité par le plan local d'urbanisme ou le document en tenant lieu dans lequel les programmes de logements doivent comporter une proportion de logements d'une taille minimale [Art. L. 151-14 du code de l'urbanisme] :

<input type="checkbox"/> PC17-1. Un tableau indiquant la proportion de logements de la taille minimale imposée par le plan local d'urbanisme ou par le document en tenant lieu [Art. R. 431-16-2 du code de l'urbanisme]	1 exemplaire par dossier
---	--------------------------

Si votre projet porte sur la construction d'un immeuble collectif de plus de douze logements ou de plus de 800m² de surface de plancher, située dans une commune faisant l'objet d'un arrêté de carence en logements sociaux, et en l'absence de dérogation préfectorale :

<input type="checkbox"/> PC 17-2 Un tableau indiquant le nombre de logements familiaux et la part de ces logements familiaux correspondant à des logements locatifs sociaux définis à l'article L. 302-5 du code de la construction et de l'habitation hors logements financés avec un prêt locatif social [Art. R. 431-16-3 du code de l'urbanisme]	1 exemplaire par dossier
---	--------------------------

Si vous demandez un dépassement de COS (coefficient d'occupation des sols) en cas de POS ou une majoration du volume constructible en cas de PLU, justifié par la construction de logements sociaux :

<input type="checkbox"/> PC18. La délimitation de cette partie des constructions [Art. R. 431-17 a) du code de l'urbanisme]	1 exemplaire par dossier
<input type="checkbox"/> PC19. La mention de la surface de plancher correspondante [Art. R. 431-17 b) du code de l'urbanisme]	1 exemplaire par dossier
<input type="checkbox"/> PC20. L'estimation sommaire du coût foncier qui lui sera imputé [Art. R. 431-17 c) du code de l'urbanisme]	1 exemplaire par dossier
<input type="checkbox"/> PC21. Dans les communes de la métropole, l'engagement du demandeur de conclure la convention prévue au 3° de l'article L.351-2 du code de la construction et de l'habitation. [Art. R. 431-17 d) du code de l'urbanisme]	1 exemplaire par dossier

Si vous demandez un dépassement de COS (coefficient d'occupation des sols) en cas de POS ou des règles de gabarit en cas de PLU, justifiant que vous faites preuve d'exemplarité énergétique ou environnementale :

<input type="checkbox"/> PC22. Un document prévu par l'article R. 111-21 du code de la construction et de l'habitation attestant que la construction fait preuve d'exemplarité énergétique ou d'exemplarité environnementale ou est à énergie positive selon les critères définis par ces dispositions [Art. R. 431-18 du code de l'urbanisme]	1 exemplaire par dossier
<input type="checkbox"/> PC23. Un document par lequel le demandeur s'engage à installer des dispositifs conformes aux dispositions de l'arrêté prévu au 2° de l'article R. 111-23 [Art. R. 431-18-1 du code de l'urbanisme]	1 exemplaire par dossier

Si votre projet nécessite un défrichement :

<input type="checkbox"/> PC24. La copie de la lettre du préfet qui vous fait savoir que votre demande d'autorisation de défrichement est complète, si le défrichement est ou non soumis à reconnaissance de la situation et de l'état des terrains et si la demande doit ou non faire l'objet d'une enquête publique [Art. R. 431-19 du code de l'urbanisme]	1 exemplaire par dossier
---	--------------------------

Si votre projet porte sur une installation classée pour la protection de l'environnement :

<input type="checkbox"/> PC25. Une justification du dépôt de la demande d'enregistrement ou de déclaration au titre de la législation relative aux Installations Classées pour la Protection de l'Environnement [Art. R. 431-20 du code de l'urbanisme]	1 exemplaire par dossier
--	--------------------------

Si votre projet nécessite un permis de démolir :

<input type="checkbox"/> PC26. La justification du dépôt de la demande de permis de démolir [Art. R. 431-21 a) du code de l'urbanisme]	1 exemplaire par dossier
<input type="checkbox"/> PC27. Les pièces à joindre à une demande de permis de démolir, selon l'annexe ci-jointe [Art. R. 431-21 b) du code de l'urbanisme]	

Si votre projet se situe dans un lotissement :

<input type="checkbox"/> PC28. Certificat indiquant la surface constructible attribuée à votre lot [Art. R. 442-11 1er al.) du code de l'urbanisme]	1 exemplaire par dossier
<input type="checkbox"/> PC29. Certificat attestant l'achèvement des équipements desservant le lot [Art. R. 431-22-1a) du code de l'urbanisme]	1 exemplaire par dossier
<input type="checkbox"/> PC29-1. L'attestation de l'accord du lotisseur, en cas de subdivision de lot [Art. R. 431-22 -1b) du code de l'urbanisme]	1 exemplaire par dossier

Si votre projet se situe dans une zone d'aménagement concertée (ZAC) :

<input type="checkbox"/> PC30. La copie des dispositions du cahier des charges de cession de terrain approuvé et publié dans les conditions de l'article D.311-11-1 qui indiquent le nombre de m ² constructibles sur la parcelle et, si elles existent, des dispositions du cahier des charges, qui fixent les prescriptions techniques, urbanistiques et architecturales imposées pour la durée de réalisation de la zone [Art. R. 431-23 a) du code de l'urbanisme]	1 exemplaire par dossier
<input type="checkbox"/> PC31. La convention entre la commune ou l'établissement public et vous qui fixe votre participation au coût des équipements de la zone [Art. R. 431-23 b) du code de l'urbanisme]	1 exemplaire par dossier

Si votre projet se situe dans une opération d'intérêt national (OIN) :

<input type="checkbox"/> PC 31-1. L'attestation de l'aménageur certifiant qu'il a réalisé ou prendra en charge l'intégralité des travaux mentionnés à l'article R. 331-5 du code de l'urbanisme [Art. R. 431-23-1 du code de l'urbanisme]	1 exemplaire par dossier
--	--------------------------

Si votre projet se situe dans un périmètre de projet urbain partenarial (PUP) :

<input type="checkbox"/> PC 31-2. L'extrait de la convention précisant le lieu du projet urbain partenarial et la durée d'exonération de la taxe d'aménagement [Art. R. 431-23-2 du code de l'urbanisme]	1 exemplaire par dossier
---	--------------------------

Si le terrain d'assiette doit faire l'objet d'une division avant l'achèvement de l'ensemble du projet :

<input type="checkbox"/> PC32. Le plan de division du terrain [Art. R. 431-24 du code de l'urbanisme]	1 exemplaire par dossier
<input type="checkbox"/> PC33. Le projet de constitution d'une association syndicale des futurs propriétaires [Art. R. 431-24 du code de l'urbanisme]	1 exemplaire par dossier

Si le projet est soumis à la redevance bureaux :

<input type="checkbox"/> PC 33-1. Le formulaire de déclaration de la redevance bureaux [Art. R. 431-25-2 du code de l'urbanisme]	1 exemplaire par dossier
---	--------------------------

Si le terrain ne peut comporter les emplacements de stationnement imposés par le document d'urbanisme :

<input type="checkbox"/> PC34. Le plan de situation du terrain sur lequel sont réalisées les aires de stationnement et le plan des constructions et aménagements correspondants [Art. R. 431-26 a) du code de l'urbanisme]	1 exemplaire par dossier
<input type="checkbox"/> PC35. La promesse synallagmatique de concession ou d'acquisition [Art. R. 431-26 b) du code de l'urbanisme]	

Si votre projet porte sur un équipement commercial dont la surface de vente est comprise entre 300 et 1 000 m² dans une commune de moins de 20 000 habitants :

<input type="checkbox"/> PC36. Une notice précisant la nature du commerce projeté et la surface de vente [Art. R. 431-27-1 du code de l'urbanisme]	1 exemplaire par dossier
---	--------------------------

Si votre projet est soumis à une autorisation de création de salle de spectacle cinématographique :

<input type="checkbox"/> PC37. La copie de la lettre du préfet attestant que le dossier de demande est complet. [Art. R. 431-28 du code de l'urbanisme]	1 exemplaire par dossier
--	--------------------------

Si votre projet porte sur un immeuble de grande hauteur (IGH) :

<input type="checkbox"/> PC38. Le récépissé de dépôt en préfecture de la demande d'autorisation prévue à l'article L. 122-1 du code de la construction et de l'habitation [Art. R. 431-29 du code de l'urbanisme]	3 exemplaires
--	---------------

Si votre projet porte sur un établissement recevant du public (ERP) :

<input type="checkbox"/> PC39. Le dossier spécifique permettant de vérifier la conformité du projet avec les règles d'accessibilité aux personnes handicapées prévu aux articles R. 111-19-17 a) du code de la construction et de l'habitation [Art. R. 431-30 a) du code de l'urbanisme]	3 exemplaires du dossier spécifique
--	-------------------------------------

<input type="checkbox"/> PC40. Le dossier spécifique permettant de vérifier la conformité du projet avec les règles de sécurité prévu par l'article R. 111-19-17 b) du code de la construction et de l'habitation [Art. R. 431-30 b) du code de l'urbanisme]	3 exemplaires du dossier spécifique
---	-------------------------------------

Si vous demandez une dérogation à une ou plusieurs règles du plan local d'urbanisme ou du document en tenant lieu pour réaliser des travaux nécessaires à l'accessibilité des personnes handicapées à un logement existant :

<input type="checkbox"/> PC40-1. Une note précisant la nature des travaux pour lesquels une dérogation est sollicitée et justifiant que ces travaux sont nécessaires pour permettre l'accessibilité du logement à des personnes handicapées [Art. R. 431-31 du code de l'urbanisme]	1 exemplaire par dossier
--	--------------------------

Si vous demandez une dérogation aux règles constructives mentionnées à l'article L. 111-4-1 du code de la construction et de l'habitation, pour la création ou l'agrandissement de logements par surélévation d'un immeuble achevé depuis plus de 2 ans :

<input type="checkbox"/> PC 40-2. Une demande de dérogation comprenant les précisions et les justifications définies à l'article R. 111-1-2 du code de la construction et de l'habitation [Art. R. 431-31-1 du code de l'urbanisme]	1 exemplaire par dossier
--	--------------------------

Si vous demandez une ou plusieurs dérogations aux règles constructives au titre de l'article L. 151-29-1, L. 152-5 et L. 152-6 du code de l'urbanisme :

<input type="checkbox"/> PC40-3. Une note précisant la nature de la ou des dérogations demandées justifiant du respect des objectifs et des conditions fixées aux articles L. 151-29-1, L. 152-5 et L. 152-6 du code de l'urbanisme pour chacune des dérogations demandées. [Art. R. 431-31-2 du code de l'urbanisme]	1 exemplaire par dossier
--	--------------------------

Si votre projet est subordonné à une servitude dite « de cours communes » :

<input type="checkbox"/> PC41. Une copie du contrat ou de la décision judiciaire relatif à l'institution de ces servitudes [Art. R. 431-32 du code de l'urbanisme]	1 exemplaire par dossier
---	--------------------------

Si votre projet est subordonné à un transfert des possibilités de construction :

<input type="checkbox"/> PC42. Une copie du contrat ayant procédé au transfert de possibilité de construction résultant du COS [Art. R. 431-33 du code de l'urbanisme]	1 exemplaire par dossier
---	--------------------------

Si votre projet est soumis à une autorisation d'exploitation commerciale :

<input type="checkbox"/> PC43. Le dossier d'autorisation d'exploitation commerciale [Art. R. 431-33-1 du code de l'urbanisme]	1 exemplaire par dossier
--	--------------------------

Si votre projet se situe dans une zone réglementée s'agissant de travaux conduisant à la création de locaux à usage d'habitation dans un immeuble existant :

<input type="checkbox"/> PC44. Le dossier de demande d'autorisation de travaux [Art. L.111-6-1-3 du code de la construction et de l'habitation et arrêté du 8 décembre 2016 relatif aux modalités de constitution du dossier de demande d'autorisation de travaux conduisant à la création de locaux à usage d'habitation dans un immeuble existant]	3 exemplaires du dossier spécifique + 1 exemplaire supplémentaire si l'avis ou l'accord est requis de l'autorité compétente dans le domaine de l'architecture et du patrimoine ou de l'architecte des Bâtiments de France
---	---



Déclaration des éléments nécessaires au calcul des impositions pour les demandes de permis de construire et permis d'aménager

Informations nécessaires en application de l'article R. 431-5 du code de l'urbanisme

Cette déclaration sert de base au calcul des impositions dont vous êtes éventuellement redevable au titre de votre projet. Remplissez soigneusement les cadres ci-dessous et n'oubliez pas de joindre le cas échéant les documents complémentaires figurant au cadre 4. Cela peut vous permettre de bénéficier d'impositions plus favorables. Conservez soigneusement les justificatifs afférents à vos déclarations. Ils pourront vous être demandés ultérieurement.

Cadre réservé à la mairie du lieu du projet

PC ou PA	Dpt	Commune	Année	N° de dossier
----------	-----	---------	-------	---------------

1 - Renseignements concernant les constructions ou les aménagements

1.1 - Les lignes ci-dessous doivent être obligatoirement renseignées, quelle que soit la nature de la construction
 Surface taxable (1) totale créée de la ou des construction(s), hormis les surfaces de stationnement closes et couvertes (2bis) :143,50 m²
 Surface taxable créée des locaux clos et couverts (2 bis) à usage de stationnement :m²
 Surface taxable démolie de la (ou des) construction(s) :m²

1.2 - Destination des constructions et tableau des surfaces taxables (1)

1.2.1 - Création de locaux destinés à l'habitation				
Dont :		Nombre de logements créés	Surfaces créées (1) hormis les surfaces de stationnement closes et couvertes (2 bis)	Surfaces créées pour le stationnement clos et couvert (2 bis)
Locaux à usage d'habitation principale et leurs annexes (2)	Ne bénéficiant pas de prêt aidé (3)			
	Bénéficiaire d'un PLAI ou LLTS (4)			
	Bénéficiaire d'un prêt à taux zéro (PTZ) (5)			
	Bénéficiaire d'autres prêts aidés (PLUS, LES, PSLA, PLS, LLS) (6)			
Locaux à usage d'habitation secondaire et leurs annexes (2)				
Locaux à usage d'hébergement (7) et leurs annexes (2)	Ne bénéficiant pas de prêt aidé			
	Bénéficiaire d'un PLAI ou LLTS			
	Bénéficiaire d'autres prêts aidés			
Nombre total de logements créés				

1.2.2 - Extension (8) de l'habitation principale, création d'un bâtiment annexe à cette habitation ou d'un garage clos et couvert.

Pour la réalisation de ces travaux, bénéficiez-vous d'un prêt aidé (4)(5)(6) ?
 Oui Non Si oui, lequel ?

Quelle est la surface taxable (1) existante ?m² Quel est le nombre de logements existants ?

Quelle est la surface taxable démolie ?m²

1.2.3 - Création ou extension de locaux non destinés à l'habitation

	Nombre créé	Surfaces créées (1) hormis les surfaces de stationnement closes et couvertes (2 bis)	Surfaces créées pour le stationnement clos et couvert (2 bis)
Nombre de commerces de détail dont la surface de vente est inférieure à 400 m ² (9)			
Total des surfaces créées, y compris les surfaces annexes			
Locaux industriels et artisanaux ainsi que leurs annexes		143,50	0
Maisons de santé mentionnées à l'article L. 6323-3 du code de la santé publique			
Entrepôts et hangars faisant l'objet d'une exploitation commerciale et non ouverts au public (10)			

Dans les exploitations et coopératives agricoles : Surfaces de plancher des serres de production, des locaux destinés à abriter les récoltes, héberger les animaux, ranger et entretenir le matériel agricole, des locaux de production et de stockage des produits à usage agricole, des locaux de transformation et de conditionnement des produits provenant de l'exploitation (11)		
Dans les centres équestres : Surfaces de plancher affectées aux seules activités équestres (11)		
		Surfaces créées
Parcs de stationnement couverts faisant l'objet d'une exploitation commerciale (12)		

1.3 - Autres éléments créés soumis à la taxe d'aménagement

Nombre de places de stationnement non couvertes ou non closes (13) :
 Superficie du bassin intérieur ou extérieur de la piscine :m².
 Nombre d'emplacements de tentes, de caravanes et de résidences mobiles de loisirs :
 Nombre d'emplacements pour les habitations légères de loisirs :
 Nombre d'éoliennes dont la hauteur est supérieure à 12 m :
 Superficie des panneaux photovoltaïques posés au sol :101830,20 m².

1.4 - Redevance d'archéologie préventive :

Votre projet fait-il l'objet d'un (ou de) terrassement(s) ?
 Oui Non

1.5 - Cas particuliers

Les travaux projetés sont-ils réalisés suite à des prescriptions résultant d'un Plan de Prévention des Risques naturels, technologiques ou miniers ? Oui Non
 La construction projetée concerne-t-elle un immeuble classé parmi les monuments historiques ou inscrit à l'inventaire des monuments historiques ? Oui Non

2 - Versement pour sous-densité (VSD) (14)

Demandez à la mairie si un seuil minimal de densité (SMD) est institué dans le secteur de la commune où vous construisez.
 Si oui, la superficie de la construction projetée est-elle égale ou supérieure au seuil minimal de densité (15) ? Oui Non
 Dans le cas où la surface de plancher de votre projet est inférieure au seuil minimal de densité, indiquez ici :
 La superficie de votre unité foncière : m².
 La superficie de l'unité foncière effectivement constructible (16) : m²
 La valeur du m² de terrain nu et libre : €/m²
 Les surfaces de plancher des constructions existantes non destinées à être démolies (en m²) (17) : m²
 Si vous avez bénéficié avant le dépôt de votre demande d'un rescrit fiscal (18), indiquez sa date :

3 - Pièces à joindre selon la nature ou la situation du projet :

Pièces	Nombre d'exemplaires à fournir
Si votre projet se situe dans une commune ayant instauré un seuil minimal de densité et si votre terrain est un lot de lotissement :	
<input type="checkbox"/> F1. Le certificat fourni par le lotisseur [Art. R. 442-11 2° alinéa du code de l'urbanisme]	1 exemplaire par dossier
Si votre projet se situe dans une commune ayant instauré un seuil minimal de densité et si vous avez bénéficié d'un rescrit fiscal :	
<input type="checkbox"/> F2. Le rescrit fiscal [article R. 331-23 du code de l'urbanisme]	1 exemplaire par dossier
Si vous avez bénéficié d'un rescrit fiscal relatif à la taxe d'aménagement ou à la redevance d'archéologie préventive	
<input type="checkbox"/> F3. Le rescrit fiscal [R. 331-11-1 du code de l'urbanisme et/ou R. 524-11 du code du patrimoine]	1 exemplaire par dossier

4 - Documents pouvant vous permettre de bénéficier d'impositions plus favorables

Pièces	Nombre d'exemplaires à fournir
Si vous pensez bénéficier d'une exonération prévue à l'article L. 331-7 1° du code de l'urbanisme, selon les cas :	
<input type="checkbox"/> F4. Le statut de l'établissement public (à caractère industriel et commercial ou administratif)	1 exemplaire par dossier
<input type="checkbox"/> F5. Les statuts de l'association et le justificatif de la gestion désintéressée au sens de l'article 206 1 bis 1er alinéa du code général des impôts	1 exemplaire par dossier
Si votre projet se situe dans une opération d'intérêt national et que vous pensez bénéficier de l'exonération prévue à l'article L. 331-7 4° (opération d'intérêt national) du code de l'urbanisme :	
<input type="checkbox"/> F6. L'attestation de l'aménageur certifiant que ce dernier a réalisé ou réalisera l'intégralité des travaux mis à sa charge (articles R. 331-5 et R. 431-23-1 du code de l'urbanisme)	1 exemplaire par dossier
Si votre projet se situe dans un périmètre de projet urbain partenarial et que vous pensez bénéficier de l'exonération prévue à l'article L. 331-7 6° (projet urbain partenarial) du code de l'urbanisme :	
<input type="checkbox"/> F7. Copie de la convention de projet urbain partenarial (article R. 431-23-2 du code de l'urbanisme)	1 exemplaire par dossier
Si vous faites une reconstruction suite à une destruction ou suite à une démolition ou suite à un sinistre et que vous pensez bénéficier de l'exonération prévue à l'article L. 331-7 8° du code de l'urbanisme :	
<input type="checkbox"/> F8. La justification de la date de la destruction, de la démolition ou du sinistre	1 exemplaire par dossier
<input type="checkbox"/> F9. En cas de sinistre, l'attestation de l'assureur, que les indemnités versées en réparation des dommages ne comprennent pas le montant des taxes d'urbanisme	1 exemplaire par dossier
Si votre projet affecte le sous-sol et que vous pensez bénéficier de l'exonération prévue à l'article L. 524-6 du code du patrimoine (19) :	
<input type="checkbox"/> F10. L'attestation de paiement d'une redevance d'archéologie préventive au titre de la réalisation d'un diagnostic suite une demande volontaire de fouilles, ou au titre de la loi du 1 ^{er} août 2003	1 exemplaire par dossier

5 - Autres renseignements

(Informations complémentaires et justificatifs éventuels (notamment l'attestation bancaire au prêt à taux zéro, si la collectivité a délibéré l'exonération facultative correspondante) pouvant vous permettre de bénéficier d'impositions plus favorables)

Si à échéance de vos taxes vous n'habitez plus à l'adresse figurant sur la demande d'autorisation, merci de renseigner l'adresse d'envoi des titres de perception

Nouvelle adresse : Numéro : Voie :

Lieu-dit : Localité :

Code postal : BP : Cedex :

Si le déclarant habite à l'étranger : Pays : Division territoriale :

Date 15/12/2020

Nom et Signature du déclarant
M. Didier HELLSTERN

**DECISION PORTANT DELEGATION DE POUVOIRS ET DE RESPONSABILITES AU
DIRECTEUR REGIONAL NORD – ACTIVITES TERRESTRES EDF RENOUVELABLES
FRANCE**

EXTRAIT

Je soussigné, Nicolas Couderc, agissant en ma qualité de Directeur Général Adjoint en charge des activités terrestres de la société EDF Renouvelables France, société par actions simplifiée au capital de 100.500.000 euros, dont le siège est à Cœur Défense – Tour B – 100, Esplanade du Général de Gaulle, 92 933 Paris La Défense, immatriculée au registre du commerce et des sociétés de Nanterre sous le numéro 434 689 915, dûment habilité par délégation de pouvoirs et de responsabilité en date du 23 janvier 2019,

J'ai constaté que la taille de la société EDF Renouvelables France, le développement de ses activités et la dispersion géographique de ses sites, ne me permettent pas d'assurer un contrôle effectif des procédures internes et de veiller à l'application des règles en vigueur.

C'est pourquoi, j'ai décidé de vous déléguer, dans le cadre de vos attributions et aux conditions ci-après définies, une partie de mes pouvoirs. En votre qualité de Directeur Régional Nord¹ concernant les activités terrestres d'EDF Renouvelables France, vous êtes responsable du développement et de la mise en œuvre des projets éoliens, photovoltaïques au sol et flottant et de stockage d'énergie (ainsi que les ouvrages de raccordement qui y sont rattachés) (les « Projets ») jusqu'à leur réception provisoire dans les meilleures conditions de sécurité, de qualité, de délai et de coût pour la région Nord. Dans ces domaines, vous supervisez et êtes responsable de :

- la prévention des risques pour la sécurité des personnes placées sous votre autorité,
- l'organisation des Projets tant en ce qui concerne la phase de développement que le planning de réalisation et ce dernier en accord avec la Direction *Owner's Representative* d'EDF Renouvelables France,
- la compétence de maître d'ouvrage des Projets en phase de construction développés par EDF Renouvelables France et ce en accord avec la Direction *Owner's Representative* d'EDF Renouvelables France,

ces responsabilités prenant fin pour chaque Projet à la réception provisoire du Projet et à son transfert à la Gestion d'Actifs d'EDF Renouvelables France.

Pour l'exercice de ces missions, je vous délègue les pouvoirs suivants, en région Nord en France métropolitaine, sur le périmètre des activités qui vous sont rattachées, dans le respect des dispositions législatives et réglementaires et des procédures applicables au groupe EDF Renouvelables et notamment celles concernant le budget, les achats et les investissements :

[...]

2. Concernant les pouvoirs d'action en justice :

- Agir, tant au nom d'EDF Renouvelables France qu'au nom de(s) société(s) de projet dont EDF Renouvelables France est Présidente, avec l'accord du Directeur Juridique du groupe EDF Renouvelables ou l'un de ses délégués, devant toutes les juridictions administratives dans les matières qui entrent dans les compétences des services placés sous votre autorité.

¹ La Région Nord étant définie par l'ensemble des départements suivants : 02, 08, 10, 14, 16 à 18, 21, 22, 25, 27 à 29, 35 à 37, 39, 41, 44, 45, 49 à 62, 67, 68, 70 à 72, 75 à 80, 85, 86, 88 à 95.

3. Concernant les fonctions de représentation :

- Représenter EDF Renouvelables France, en coordination avec le Pôle Relations Institutionnelles d'EDF Renouvelables, auprès de l'Etat, des collectivités locales et responsables politiques ainsi que de toute société, établissement, association, syndicat, groupement ou organisme divers dont l'activité rentre dans vos missions de développement sur votre territoire ;
- Représenter EDF Renouvelables France dans sa fonction de Présidente de(s) société(s) de projet dans lesquelles EDF Renouvelables France détient des participations et dont elle est Présidente et dont l'activité entre dans vos missions de développement sur votre territoire ; à ce titre, prendre, avec l'accord du Directeur Juridique du groupe EDF Renouvelables ou l'un de ses délégués, toutes les décisions au nom de(s) société(s) de projet dans les limites visées dans la présente délégation.

4. Concernant les Projets :

- Sur le territoire de la Région Nord, dans la limite d'un plafond de 1 M€ HT par opération, prendre toutes dispositions nécessaires concernant les Projets dépendant des services placés sous votre autorité tant au nom d'EDF Renouvelables France qu'au nom de(s) société(s) de projet dont EDF Renouvelables France est Présidente, en vue de :
 - o obtenir une autorisation, un accord, une décision ou une approbation concernant le développement et le construction des Projets; faire tous actes à l'égard de l'administration et des tiers notamment au titre de la réglementation administrative et/ou environnementale applicable;
 - o signer toute demande de certificat de projet, demande de permis de construire, demande d'autorisation d'exploiter, demande d'autorisation unique, déclaration préalable, demande « au cas par cas », demande d'autorisation de défrichement, demande de dérogation « CNPN », demande de certificat ouvrant droit à l'obligation d'achat, demande de contrat d'achat d'électricité, ou toute autre demande nécessaire à l'obtention des autorisations nécessaires au développement ou à la construction d'un Projet ;
 - o négocier et signer toute demande de PTF (proposition technique et financière) relative à l'accès aux réseaux de transport et de distribution ;
 - o négocier et signer tout contrat relatif à la maîtrise foncière des Projets, suivant les modèles validés par la Direction Juridique du groupe EDF Renouvelables, notamment les promesses de bail, les accords de prestations de services portant sur la prospection foncière et les baux
 - o répondre à tout appel d'offres, seul ou en groupement, après accord de la Direction *Owner's Representative* d'EDF Renouvelables France ;
 - o mettre en œuvre les actions pour assurer la sûreté des Projets, en coordination avec la Direction Industrie du groupe EDF Renouvelables en phase de construction, en appliquant les mesures de sécurité adaptées pour ce type d'ouvrage, notamment en auditant périodiquement les mesures de sécurité des prestataires intervenant sur les Projets; faire tous actes et notamment toutes déclarations à cet effet, y compris la suspension de toute intervention présentant des risques pour les personnes présentes sur site ;

1
JH M

2
JH M

- pour les Projets validés par le Comité de Direction du groupe EDF Renouvelables et/ou le Comité d'Engagement du groupe EDF, et en étroite coordination avec la Direction Industrie du groupe EDF Renouvelables et en accord avec la Direction *Owner's Representative* d'EDF Renouvelables France, négocier et signer tous contrats de travaux, de fournitures ou de services liés à la construction des Projets ; effectuer toute commande d'exécution s'intégrant dans tout marché-cadre lié à la construction et l'exploitation des ouvrages constituant les Projets ;
- Dans la limite d'un montant annuel dont le plafond reste inférieur à 100.000 € HT, négocier et signer tous contrats de prestations de services nécessaires pour le développement des Projets; à cet effet, mettre à disposition les moyens humains et matériels d'EDF Renouvelables France ;
- Faire tous actes d'exécution des contrats visés au présent article ; engager les dépenses y afférentes.

[...]

La présente délégation est accordée pour la durée de vos fonctions de Directeur Régional Nord concernant les activités terrestres d'EDF Renouvelables France et pour une durée qui, en tout état de cause, ne saurait excéder celle de mes propres pouvoirs.

[...]

La présente délégation prend effet et annule et remplace toute éventuelle délégation antérieure sur le même périmètre de responsabilité, à compter du 23 janvier 2019.

Fait à Paris La Défense, le 21 mars 2019 en deux exemplaires

Nicolas COUDERC
Directeur Général Adjoint²

Didier HELLSTERN
Directeur Régional Nord³

Bon pour délégation de pouvoirs

*Bon pour acceptation
de pouvoirs et de responsabilités*




² Faire précéder la signature par la mention manuscrite « Bon pour délégation de pouvoirs »

³ Faire précéder la signature par la mention manuscrite « Bon pour acceptation de pouvoirs et de responsabilités »

Greffe du Tribunal de Commerce de Nanterre

4 RUE PABLO NERUDA
92020 NANTERRE CEDEX

N° de gestion 2001B00892

Code de vérification : p23fQAFaAZ
<https://www.infogreffe.fr/contrôle>



Extrait Kbis

EXTRAIT D'IMMATRICULATION PRINCIPALE AU REGISTRE DU COMMERCE ET DES SOCIÉTÉS
à jour au 5 novembre 2020

IDENTIFICATION DE LA PERSONNE MORALE

<i>Immatriculation au RCS, numéro</i>	434 689 915 R.C.S. Nanterre
<i>Date d'immatriculation</i>	20/02/2001
<i>Dénomination ou raison sociale</i>	EDF Renouvelables France
<i>Forme juridique</i>	Société par actions simplifiée (Société à associé unique)
<i>Capital social</i>	100 500 000,00 Euros
<i>Adresse du siège</i>	-Coeur Défense-Tour B - 100 Esplanade du Général de Gaulle 92932 1 la Défense Cedex
<i>Durée de la personne morale</i>	Jusqu'au 20/02/2100
<i>Date de clôture de l'exercice social</i>	31 décembre

GESTION, DIRECTION, ADMINISTRATION, CONTRÔLE, ASSOCIÉS OU MEMBRES

Président

<i>Dénomination</i>	EDF Renouvelables
<i>Forme juridique</i>	Société anonyme
<i>Adresse</i>	Coeur Défense Tour B 100 Esplanade du G1 de Gaulle 92932 Paris la Défense Cedex

Commissaire aux comptes titulaire

<i>Dénomination</i>	KPMG S.A
<i>Forme juridique</i>	Société anonyme
<i>Adresse</i>	Tour Eqho 2 Avenue Gambetta 92066 Paris La Défense Cedex
<i>Immatriculation au RCS, numéro</i>	775 726 417 RCS Nanterre

SOCIÉTÉ RESULTANT D'UNE FUSION OU D'UNE SCISSION

- Mention n° 44082 du 10/08/2020 Opération de fusion à compter du 06/08/2020. Société(s) ayant participé l'opération : EDF RENOUVELABLES OUTRE MER, S.A.S, Coeur De Tour B 100 Esplanade du Général de Gaulle 92932 Paris La Défense (RCS Nanterre 389475294)

RENSEIGNEMENTS RELATIFS A L'ACTIVITÉ ET A L'ÉTABLISSEMENT PRINCIPAL

<i>Adresse de l'établissement</i>	-Coeur Défense-Tour B - 100 Esplanade du Général de Gaulle 92932 1 la Défense Cedex
<i>Activité(s) exercée(s)</i>	La participation financière directe ou indirecte, par tous moyens, dans opération, entreprise, société ou groupement industriel ou commercial particulier dans le domaine de l'énergie et dans tout autre domaine, l et la vente de tous biens immeubles, bâtis ou non, situés tant en F Qu'a l'étranger ainsi que toutes activités annexes et connexes, financ immobilières et autres ayant pour conséquences directes ou Inbdiu de faciliter cette activité assurer tout particulièrement toutes prestatio services dans les domaines relevant de l'activité ci-dessus
<i>Date de commencement d'activité</i>	05/01/2001
<i>Origine du fonds ou de l'activité</i>	Création

Greffe du Tribunal de Commerce de Nanterre

4 RUE PABLO NERUDA
92020 NANTERRE CEDEX

N° de gestion 2001B00892

R.C.S. Toulouse
R.C.S. Béziers
R.C.S. Montpellier
R.C.S. Nantes
R.C.S. Saint-Nazaire
R.C.S. Mende
R.C.S. Lyon
R.C.S. Le Havre
R.C.S. Pointe-à-Pitre

OBSERVATIONS ET RENSEIGNEMENTS COMPLÉMENTAIRES

- Mention du 10/09/2002 Mise en harmonie des statuts avec la loi 2001-420 du 15 mai 2001 -
- Mention du 13/01/2003 FUSION ABSORPTION DE LA SOCIÉTÉ ENERGIE DU MIDI SARL (RCS BEZIERS B 421044520) A COMPTER DU 27/12/2002

Le Greffier



FIN DE L'EXTRAIT

Greffe du Tribunal de Commerce de Nanterre
4 RUE PABLO NERUDA
92020 NANTERRE CEDEX

Code de vérification : cMaLU0Mo2C
<https://www.infogreffe.fr/contrôle>



N° de gestion 2020B06389

Extrait Kbis

EXTRAIT D'IMMATRICULATION PRINCIPALE AU REGISTRE DU COMMERCE ET DES SOCIÉTÉS
à jour au 2 décembre 2020

IDENTIFICATION DE LA PERSONNE MORALE

<i>Immatriculation au RCS, numéro</i>	887 529 139 R.C.S. Nanterre
<i>Date d'immatriculation</i>	24/07/2020
<i>Dénomination ou raison sociale</i>	Centrale Photovoltaïque de Migné-Auxances
<i>Forme juridique</i>	Société par actions simplifiée (Société à associé unique)
<i>Capital social</i>	5 000,00 Euros
<i>Adresse du siège</i>	100 Esplanade du Général de Gaulle-Cœur Défense-Tour B 92932 PARIS LA DEFENSE CEDEX
<i>Activités principales</i>	Réalisation et exploitation d'installations solaires photovoltaïques destinées à produire de l'électricité, ainsi que toutes activités annexes et connexes que nécessiterait son objet social.
<i>Durée de la personne morale</i>	Jusqu'au 24/07/2119
<i>Date de clôture de l'exercice social</i>	31 décembre
<i>Date de clôture du 1er exercice social</i>	31/12/2020

GESTION, DIRECTION, ADMINISTRATION, CONTRÔLE, ASSOCIÉS OU MEMBRES

Président

<i>Dénomination</i>	EDF Renouvelables France
<i>Forme juridique</i>	Société par actions simplifiée (Société à associé unique)
<i>Adresse</i>	-Coeur Défense-Tour B - 100 Esplanade du Général de Gaulle 92932 Paris la Défense Cedex
<i>Immatriculation au RCS, numéro</i>	434 689 915 RCS Nanterre

RENSEIGNEMENTS RELATIFS A L'ACTIVITE ET A L'ETABLISSEMENT PRINCIPAL

<i>Adresse de l'établissement</i>	100 Esplanade du Général de Gaulle-Cœur Défense-Tour B 92932 PARIS LA DEFENSE CEDEX
<i>Activité(s) exercée(s)</i>	Réalisation et exploitation d'installations solaires photovoltaïques destinées à produire de l'électricité, ainsi que toutes activités annexes et connexes que nécessiterait son objet social.
<i>Date de commencement d'activité</i>	17/07/2020
<i>Origine du fonds ou de l'activité</i>	Création
<i>Mode d'exploitation</i>	Exploitation directe

IMMATRICULATION HORS RESSORT

R.C.S. Poitiers

Le Greffier



FIN DE L'EXTRAIT

Tableaux récapitulatifs du foncier concerné par le projet

Tableau récapitulatif du foncier concerné par le poste de livraison et par les postes de transformation

	Parcelles d'implantation	Surface totale de la parcelle implantée (m ²)	Surface de plancher des constructions (m ²)	Adresse Lieu-Dit	Commune
Poste de livraison	YR 76	193 598	18,00	GRATTE - LOUP 1	MIGNE - AUXANCES 86440
Poste de transformation n°1	YR 76		20,50		
Poste de transformation n°2	YR 59		35,00		
Poste de transformation n°3	YR 59		35,00		
Poste de transformation n°4	YR 13		35,00	LA DAUMADE	
	TOTAL		143,50		

Tableau récapitulatif des caractéristiques du poste de livraison et des postes de transformation

	Parcelles d'implantation	Caractéristiques (m)			Altitude au sol (m NGF)	Adresse Lieu-Dit	Commune
		Longueur	Largeur	Hauteur			
Poste de livraison	YR 76	7,70	2,60	2,6	90,4	GRATTE - LOUP 1	MIGNE - AUXANCES 86440
Poste de transformation n°1	YR 76	8,20	2,50	3,00	90,6		
Poste de transformation n°2	YR 59	14,00	2,50	3,00	102,75		
Poste de transformation n°3	YR 59	14,00	2,50	3,00	105,5		
Poste de transformation n°4	YR 13	14,00	2,50	3,00	109,75	LA DAUMADE	

Tableau récapitulatif du foncier concerné par les structures photovoltaïques

	Parcelles d'implantation	Surface totale de la parcelle implantée (m ²)	Surface de la zone clôturée (ha)	Surface de l'ensemble des capteurs solaires (m ²)	Adresse Lieu-Dit	Commune
Structures photovoltaïques	YR 13	74 084	16,9	101 830	LA DAUMADE	MIGNE - AUXANCES 86440
	YR 59	56 638			GRATTE - LOUP 1	
	YR 60	7 260			GRATTE - LOUP 1	
	YR 61	2 049			GRATTE - LOUP 1	
	YR 62	6 413			GRATTE - LOUP 1	
	YR 63	1 394			GRATTE - LOUP 1	
	YR 64	12 933			GRATTE - LOUP 1	
	YR 76	10 747			GRATTE - LOUP 1	
	YR 78	22 080			GRATTE - LOUP 1	
	TOTAL	193 598				

Contenu

- Localisation générale du projet
- Vue aérienne
- Plan cadastral du foncier concerné par le projet

PC1 - PLANS DE SITUATION DU TERRAIN

Architecte

I'M IN ARCHITECTURE
21 rue d'Auteuil 75016 PARIS
06 71 15 45 63 // im.in.archi@gmx.com
SARL au Capital de 16500€
533 863 940 R.C.S. PARIS



EDF Renouvelables France
Cœur Défense - Tour B
100, esplanade du Général de Gaulle
92932 Paris La Défense Cedex

DEMANDE DE PERMIS DE CONSTRUIRE
CENTRALE PHOTOVOLTAÏQUE
DE MIGNÉ - AUXANCES
COMMUNE DE MIGNÉ - AUXANCES

LOCALISATION GÉNÉRALE DU PROJET


Légende



Localisation de la
Centrale photovoltaïque



Echelle 1/25000 au format A3

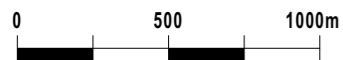


Architecte

I'M IN ARCHITECTURE

21 rue d'Auteuil 75016 PARIS
06 71 15 45 63 // im.in.archi@gmx.com
SARL au capital de 16500€
533 863 940 R.C.S. PARIS




EDF Renouvelables France
Cœur Défense - Tour B
100, esplanade du Général de Gaulle
92932 Paris La Défense Cedex

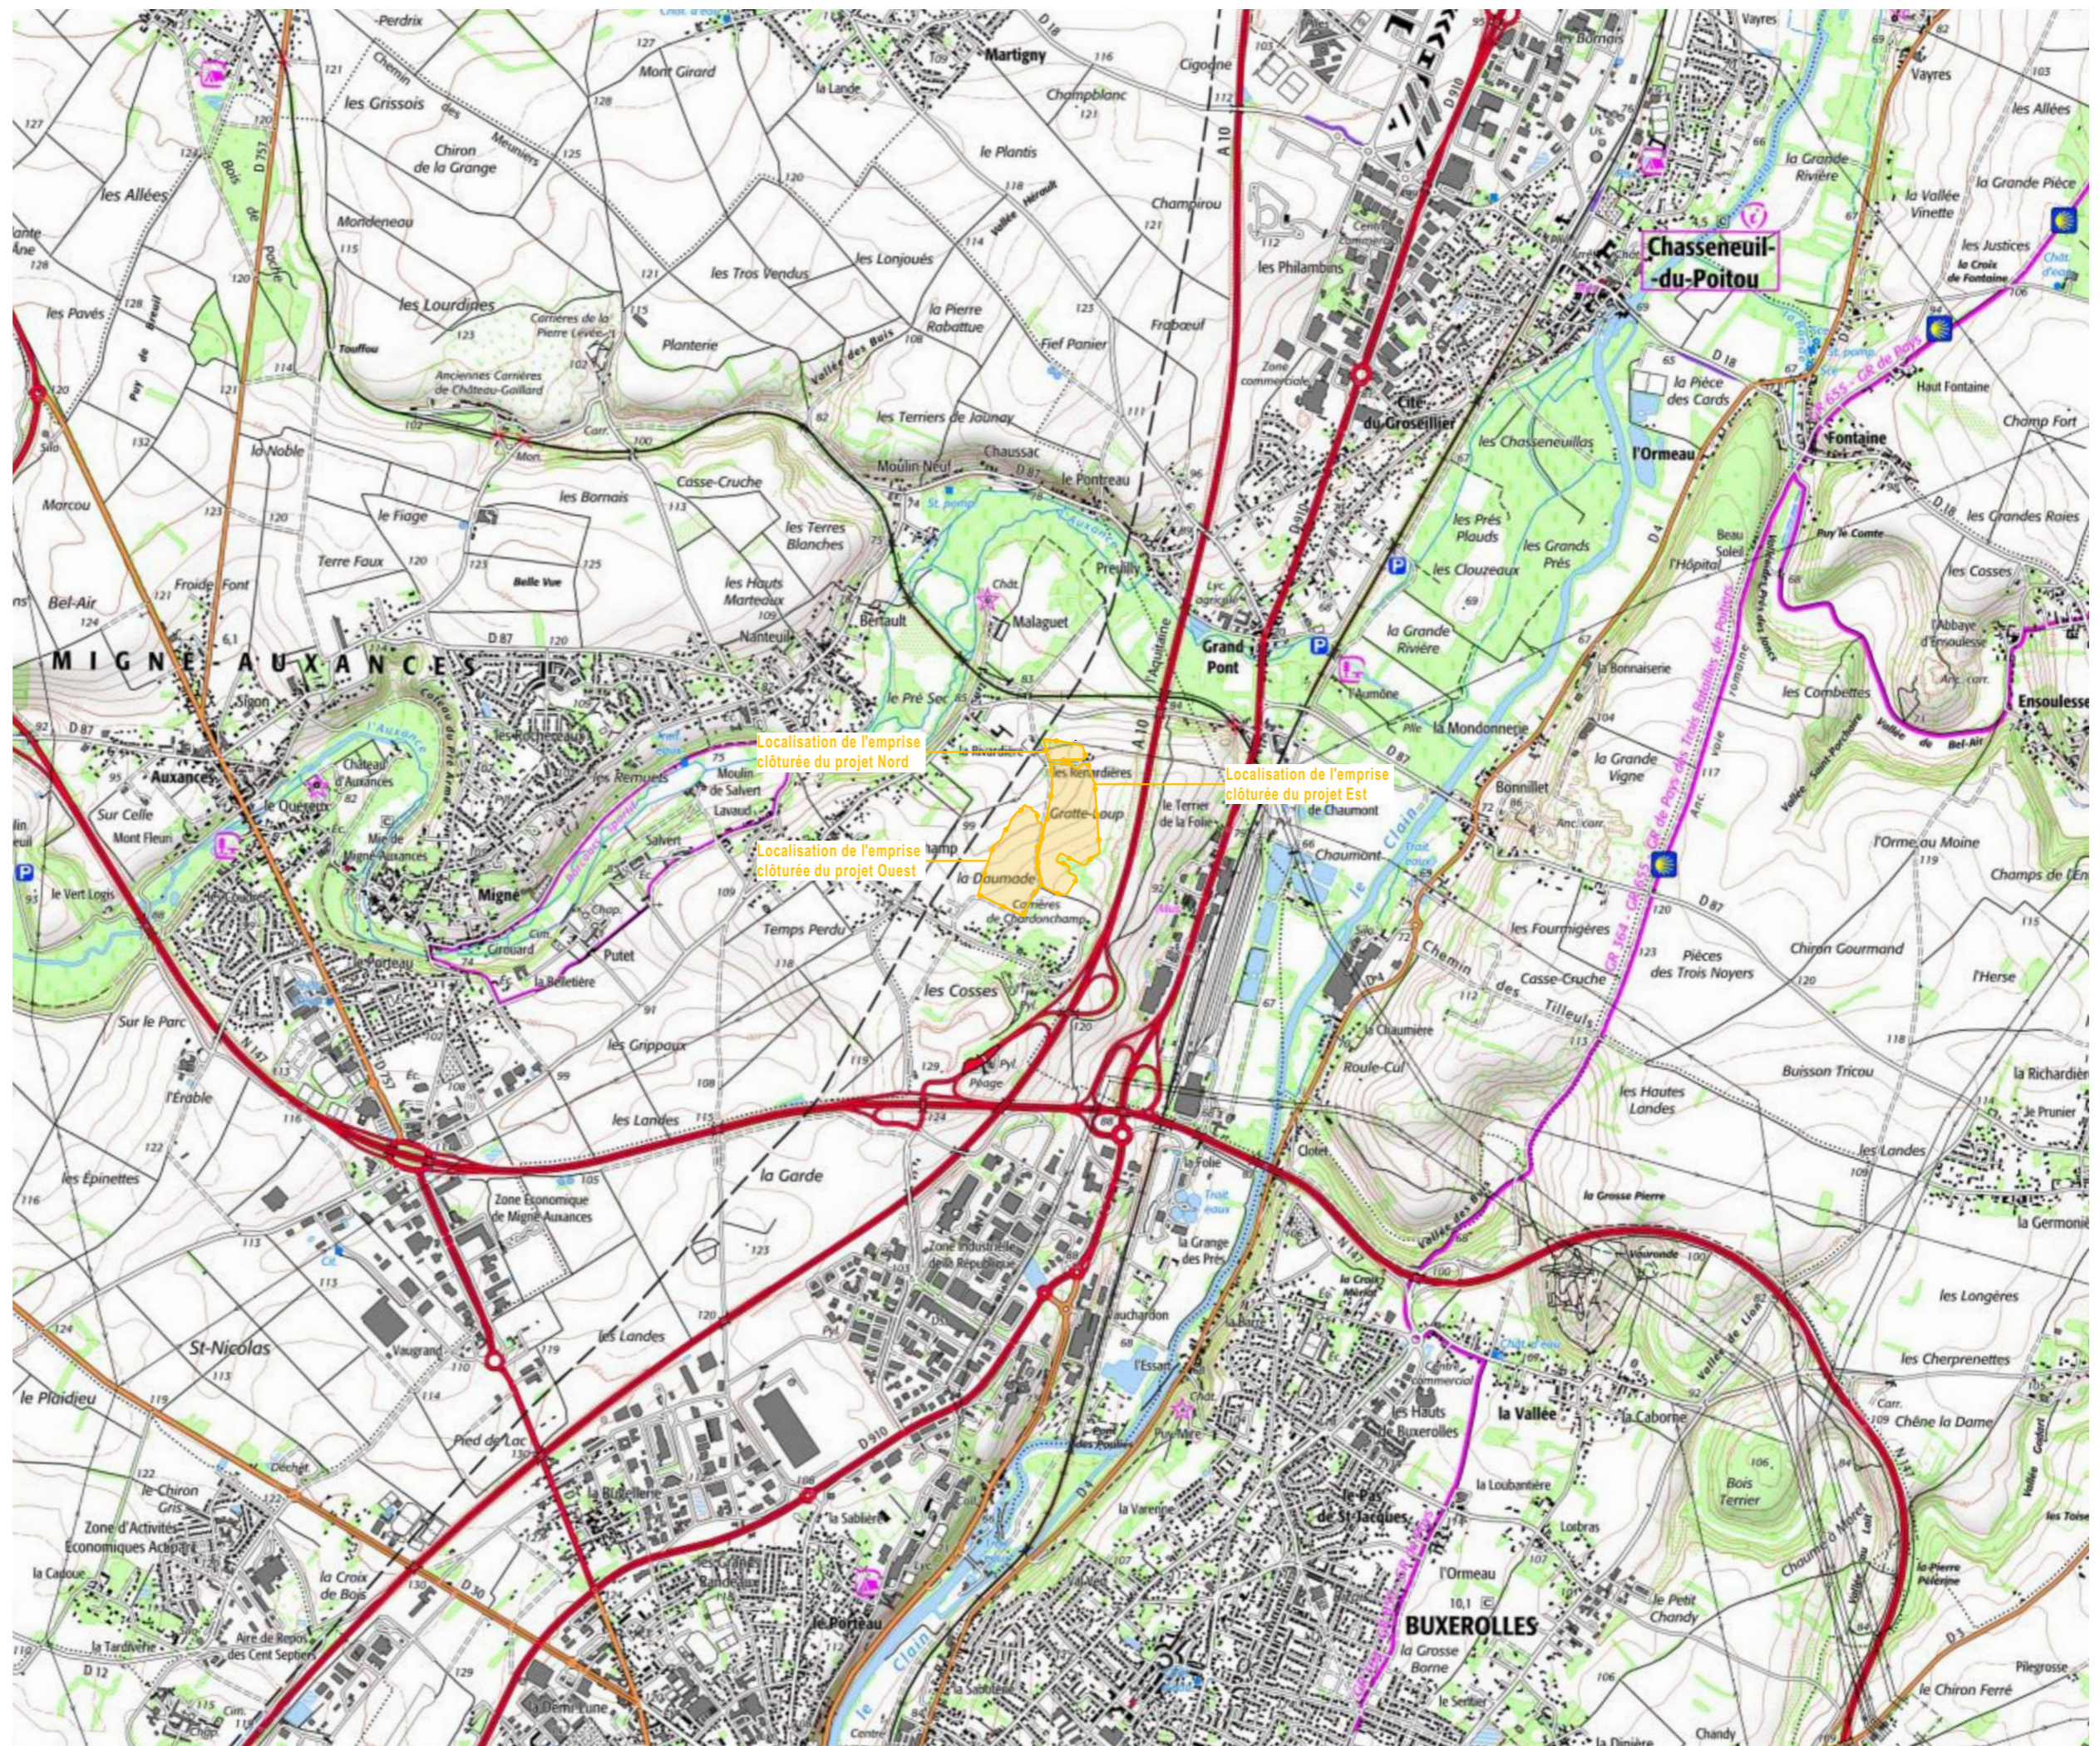

VUE AÉRIENNE

Légende

-  Structures Photovoltaïques
-  Poste de transformation
-  Poste de livraison
-  Citerne souple
-  Clôture avec entrée
-  Haie à créer

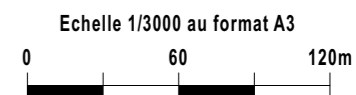

Architecte

I'M IN ARCHITECTURE
21 rue d'Auteuil 75016 PARIS
06 71 15 45 63 // im.in.archi@gmx.com
SARL au Capital de 16500€
533 863 940 R.C.S. PARIS










EDF Renewables France
Cœur Défense - Tour B
100, esplanade du Général de Gaulle
92932 Paris La Défense Cedex



PLAN CADASTRAL DU FONCIER
CONCERNÉ PAR LE PROJET

Légende

-  Foncier concerné par la présente demande
-  Foncier non concerné par la présente demande
-  Limite cadastrale
-  Limite communale
-  Limite de section
-  Limite de lieu-dit
-  Bâtiments existants

Echelle 1/3000 au format A3




Architecte

I'M IN ARCHITECTURE

21 rue d'Auteuil 75016 PARIS
06 71 15 45 63 // im.in.archi@gmx.com
SARL au capital de 16500€
533 863 940 R.C.S. PARIS



EDF Renouvelables France
Cœur Défense - Tour B
100, esplanade du Général de Gaulle
92932 Paris La Défense Cedex

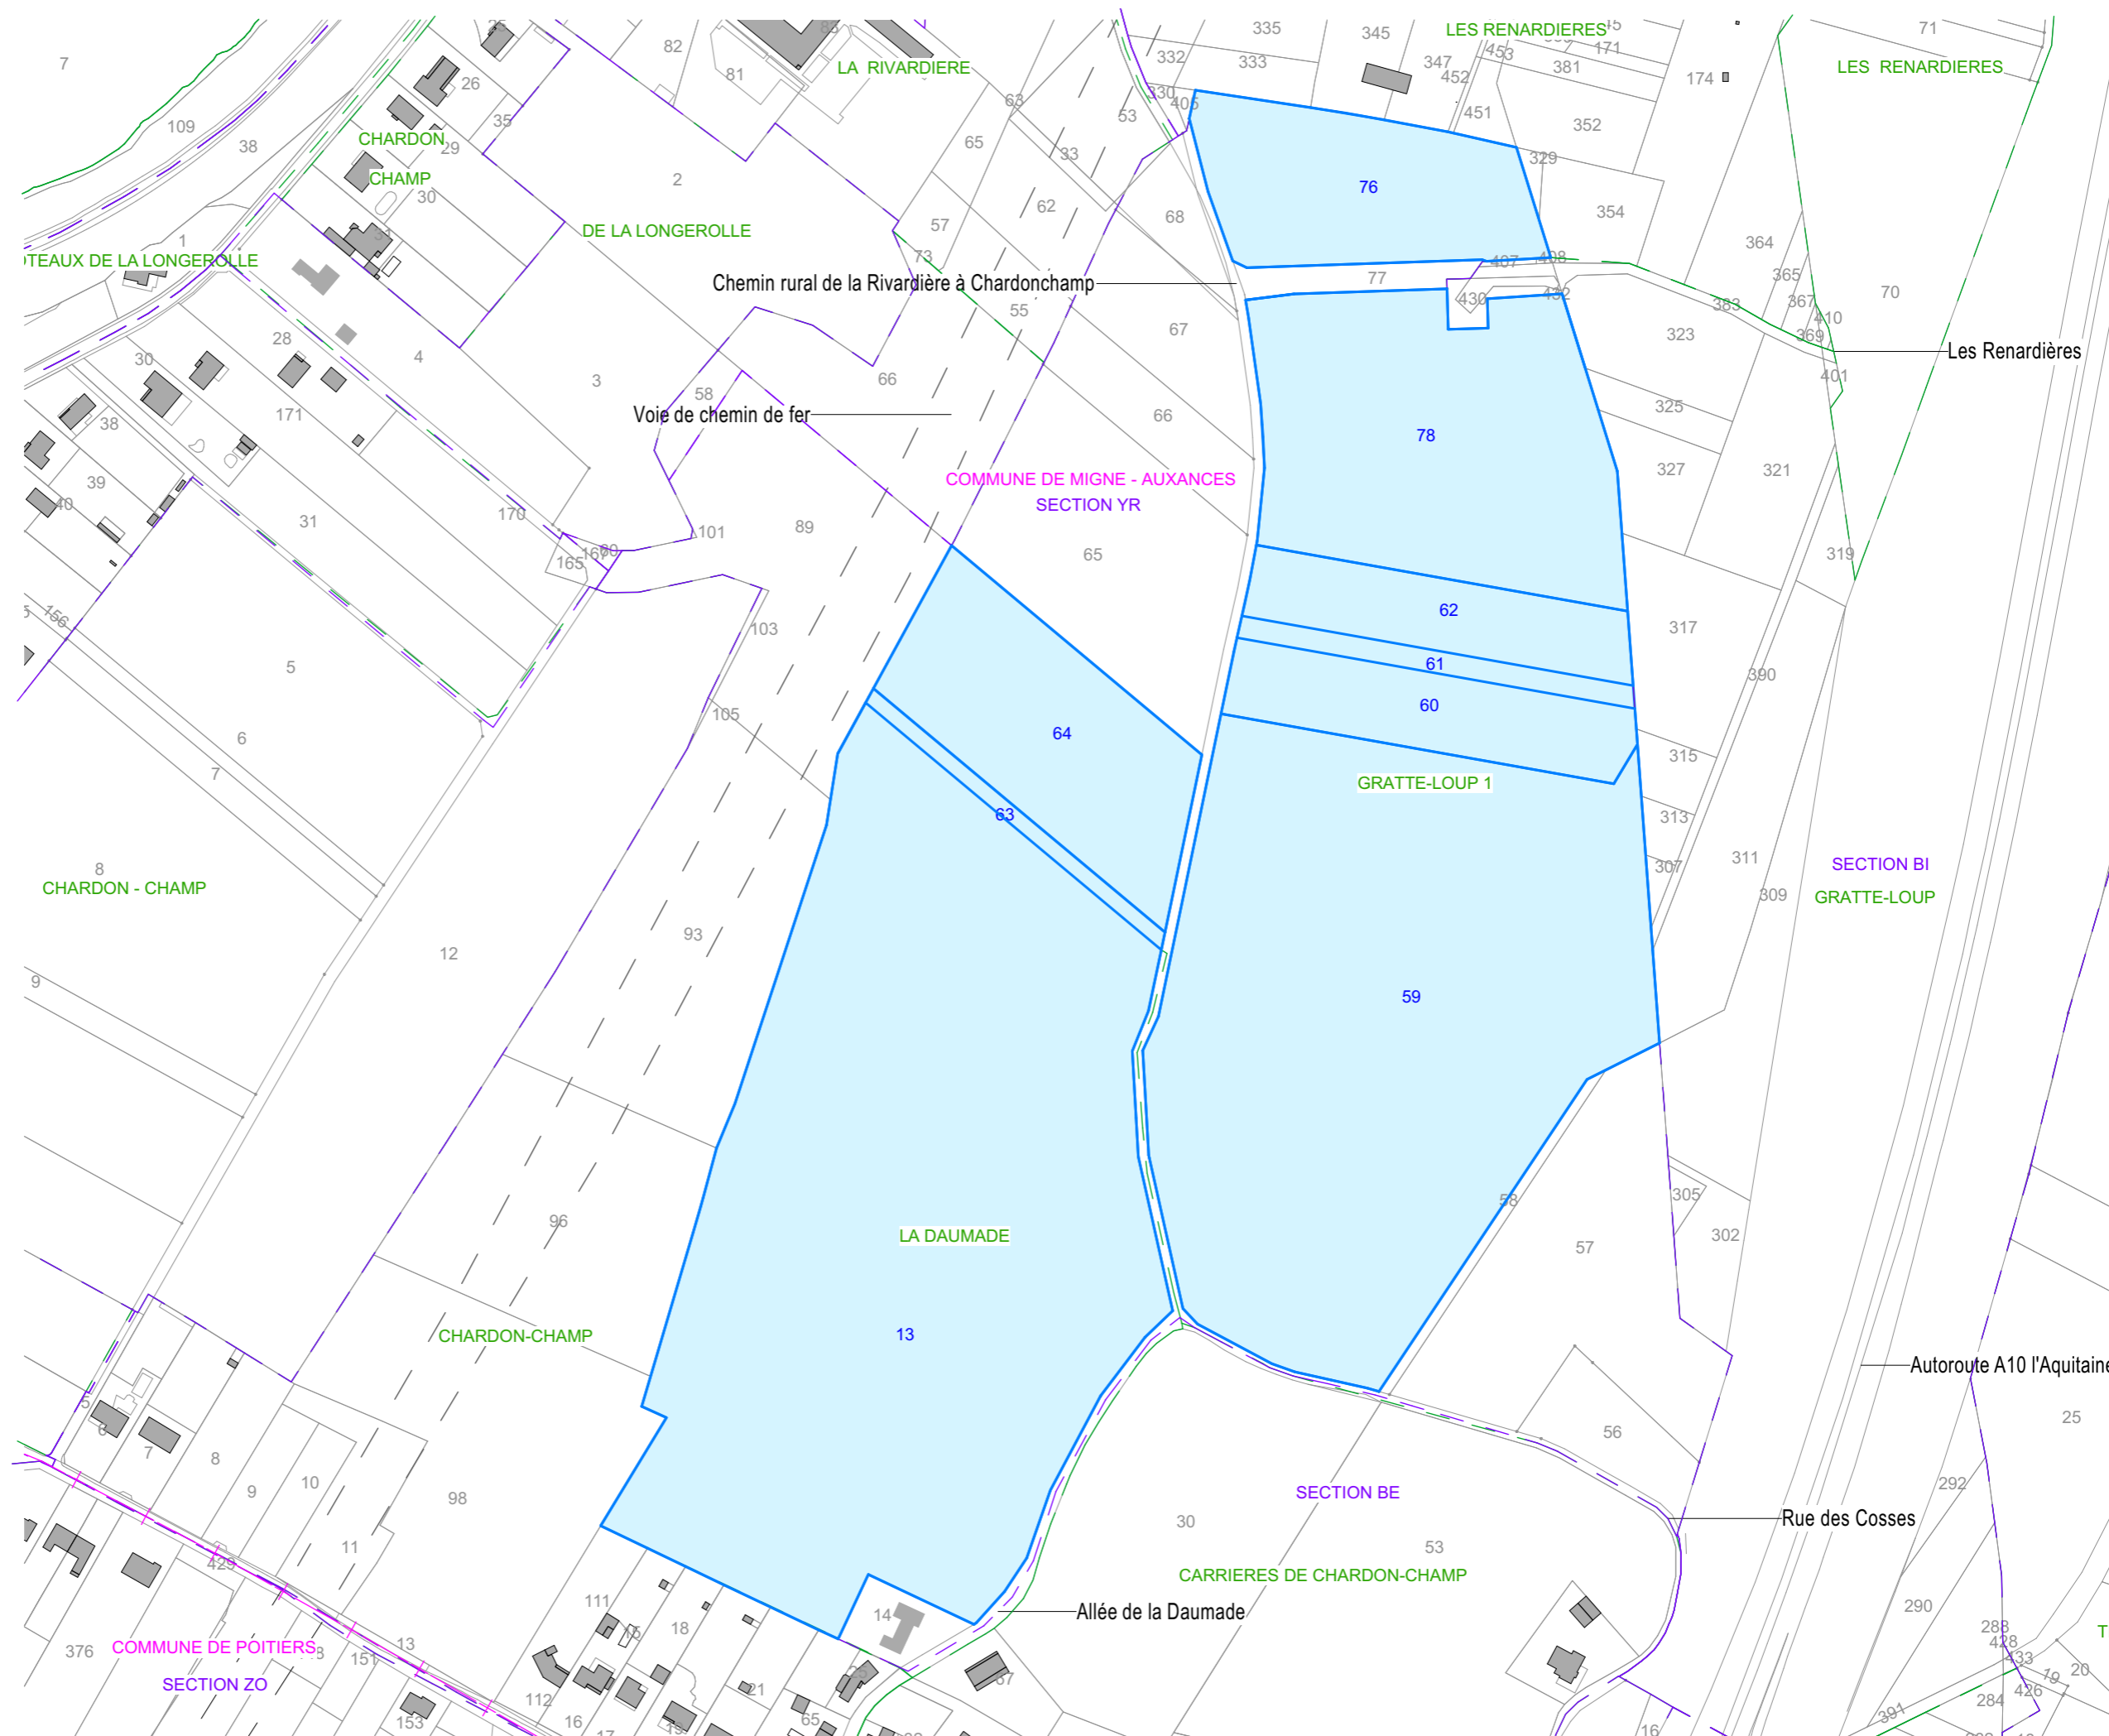

Contenu

- Plan de masse topographique - Etat existant - au 1/3000ème
- Plan de masse général du projet au 1/3000ème
- Plan de masse des emprises du projet au 1/1250ème
- Plan de masse général - Format A0 - au 1/1000ème (voir document joint)

PC2 - PLANS DE MASSE DES CONSTRUCTIONS

Architecte

I'M IN ARCHITECTURE
21 rue d'Auteuil 75016 PARIS
06 71 15 45 63 // im.in.archi@gmx.com
SARL au Capital de 16500€
533 863 940 R.C.S. PARIS




EDF Renouvelables France
Cœur Défense - Tour B
100, esplanade du Général de Gaulle
92932 Paris La Défense Cedex

PLAN DE MASSE
TOPOGRAPHIQUE
ETAT EXISTANT

Légende

- 241 Foncier concerné par la présente demande
- 33 Foncier non concerné par la présente demande
- Limite cadastrale
- Limite communale
- Limite de section
- Limite de lieu-dit
- Clôture avec entrée
- Courbes de niveaux
- Zone boisée
- Arbre existant
- Bâtiments existants

Echelle 1/3000 au format A3

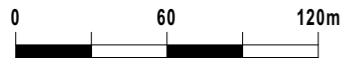


Architecte

I'M IN ARCHITECTURE

21 rue d'Auteuil 75016 PARIS
06 71 15 45 63 // im.in.archi@gmx.com
SARL au capital de 16500€
533 863 940 R.C.S. PARIS



EDF Renouvelables France
Cœur Défense - Tour B
100, esplanade du Général de Gaulle
92932 Paris La Défense Cedex

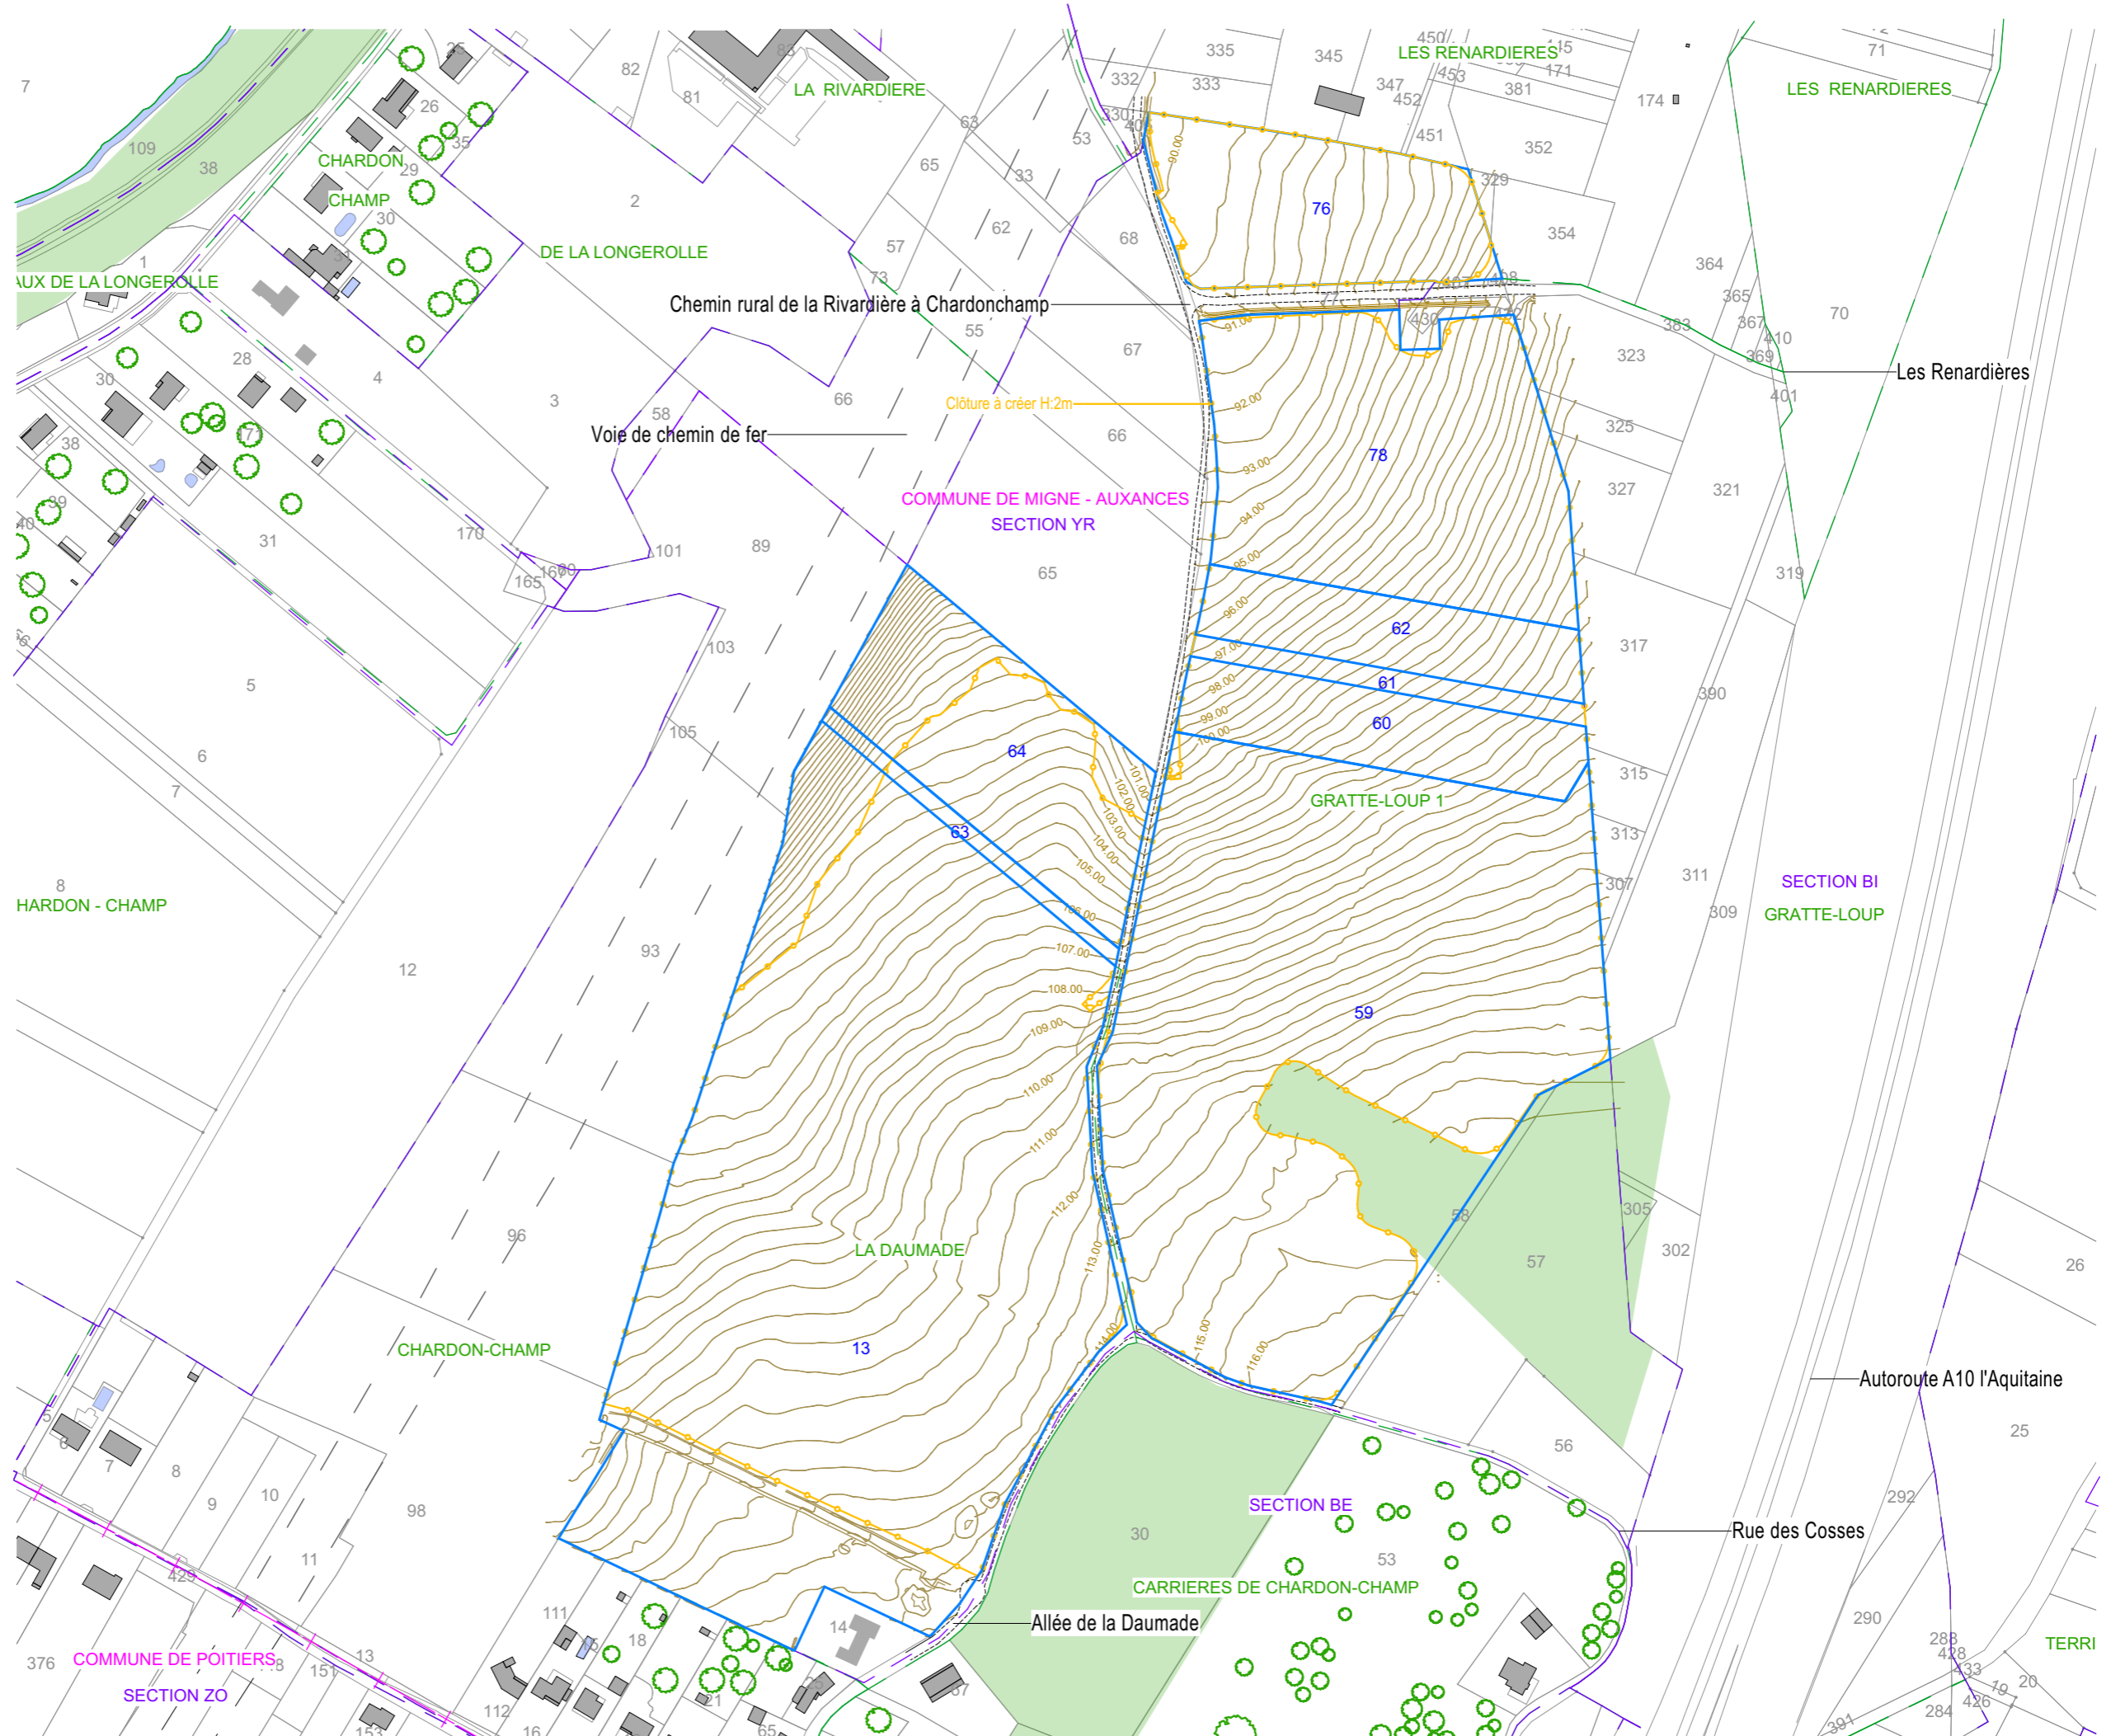


**PLAN DE MASSE
DU PROJET**

Légende

- 11 Foncier concerné par la présente demande
- Structures Photovoltaïques
- EDF Poste de transformation
- X Poste de livraison
- Citerne souple
- Clôture à créer
- Piste lourde à créer
- Piste légère à créer
- Limite cadastrale
- Limite communale
- Limite de lieu-dit
- Haie
- Zone boisée
- Arbre existant
- Zone de protection papillons
- Bâtiments existants

Echelle 1/3000 au format A3

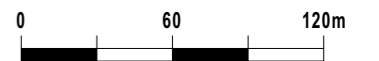


Architecte

I'M IN ARCHITECTURE
21 rue d'Auteuil 75016 PARIS
06 71 15 45 63 // im.in.archi@gmx.com
SARL au capital de 16500€
533 863 940 R.C.S. PARIS




 


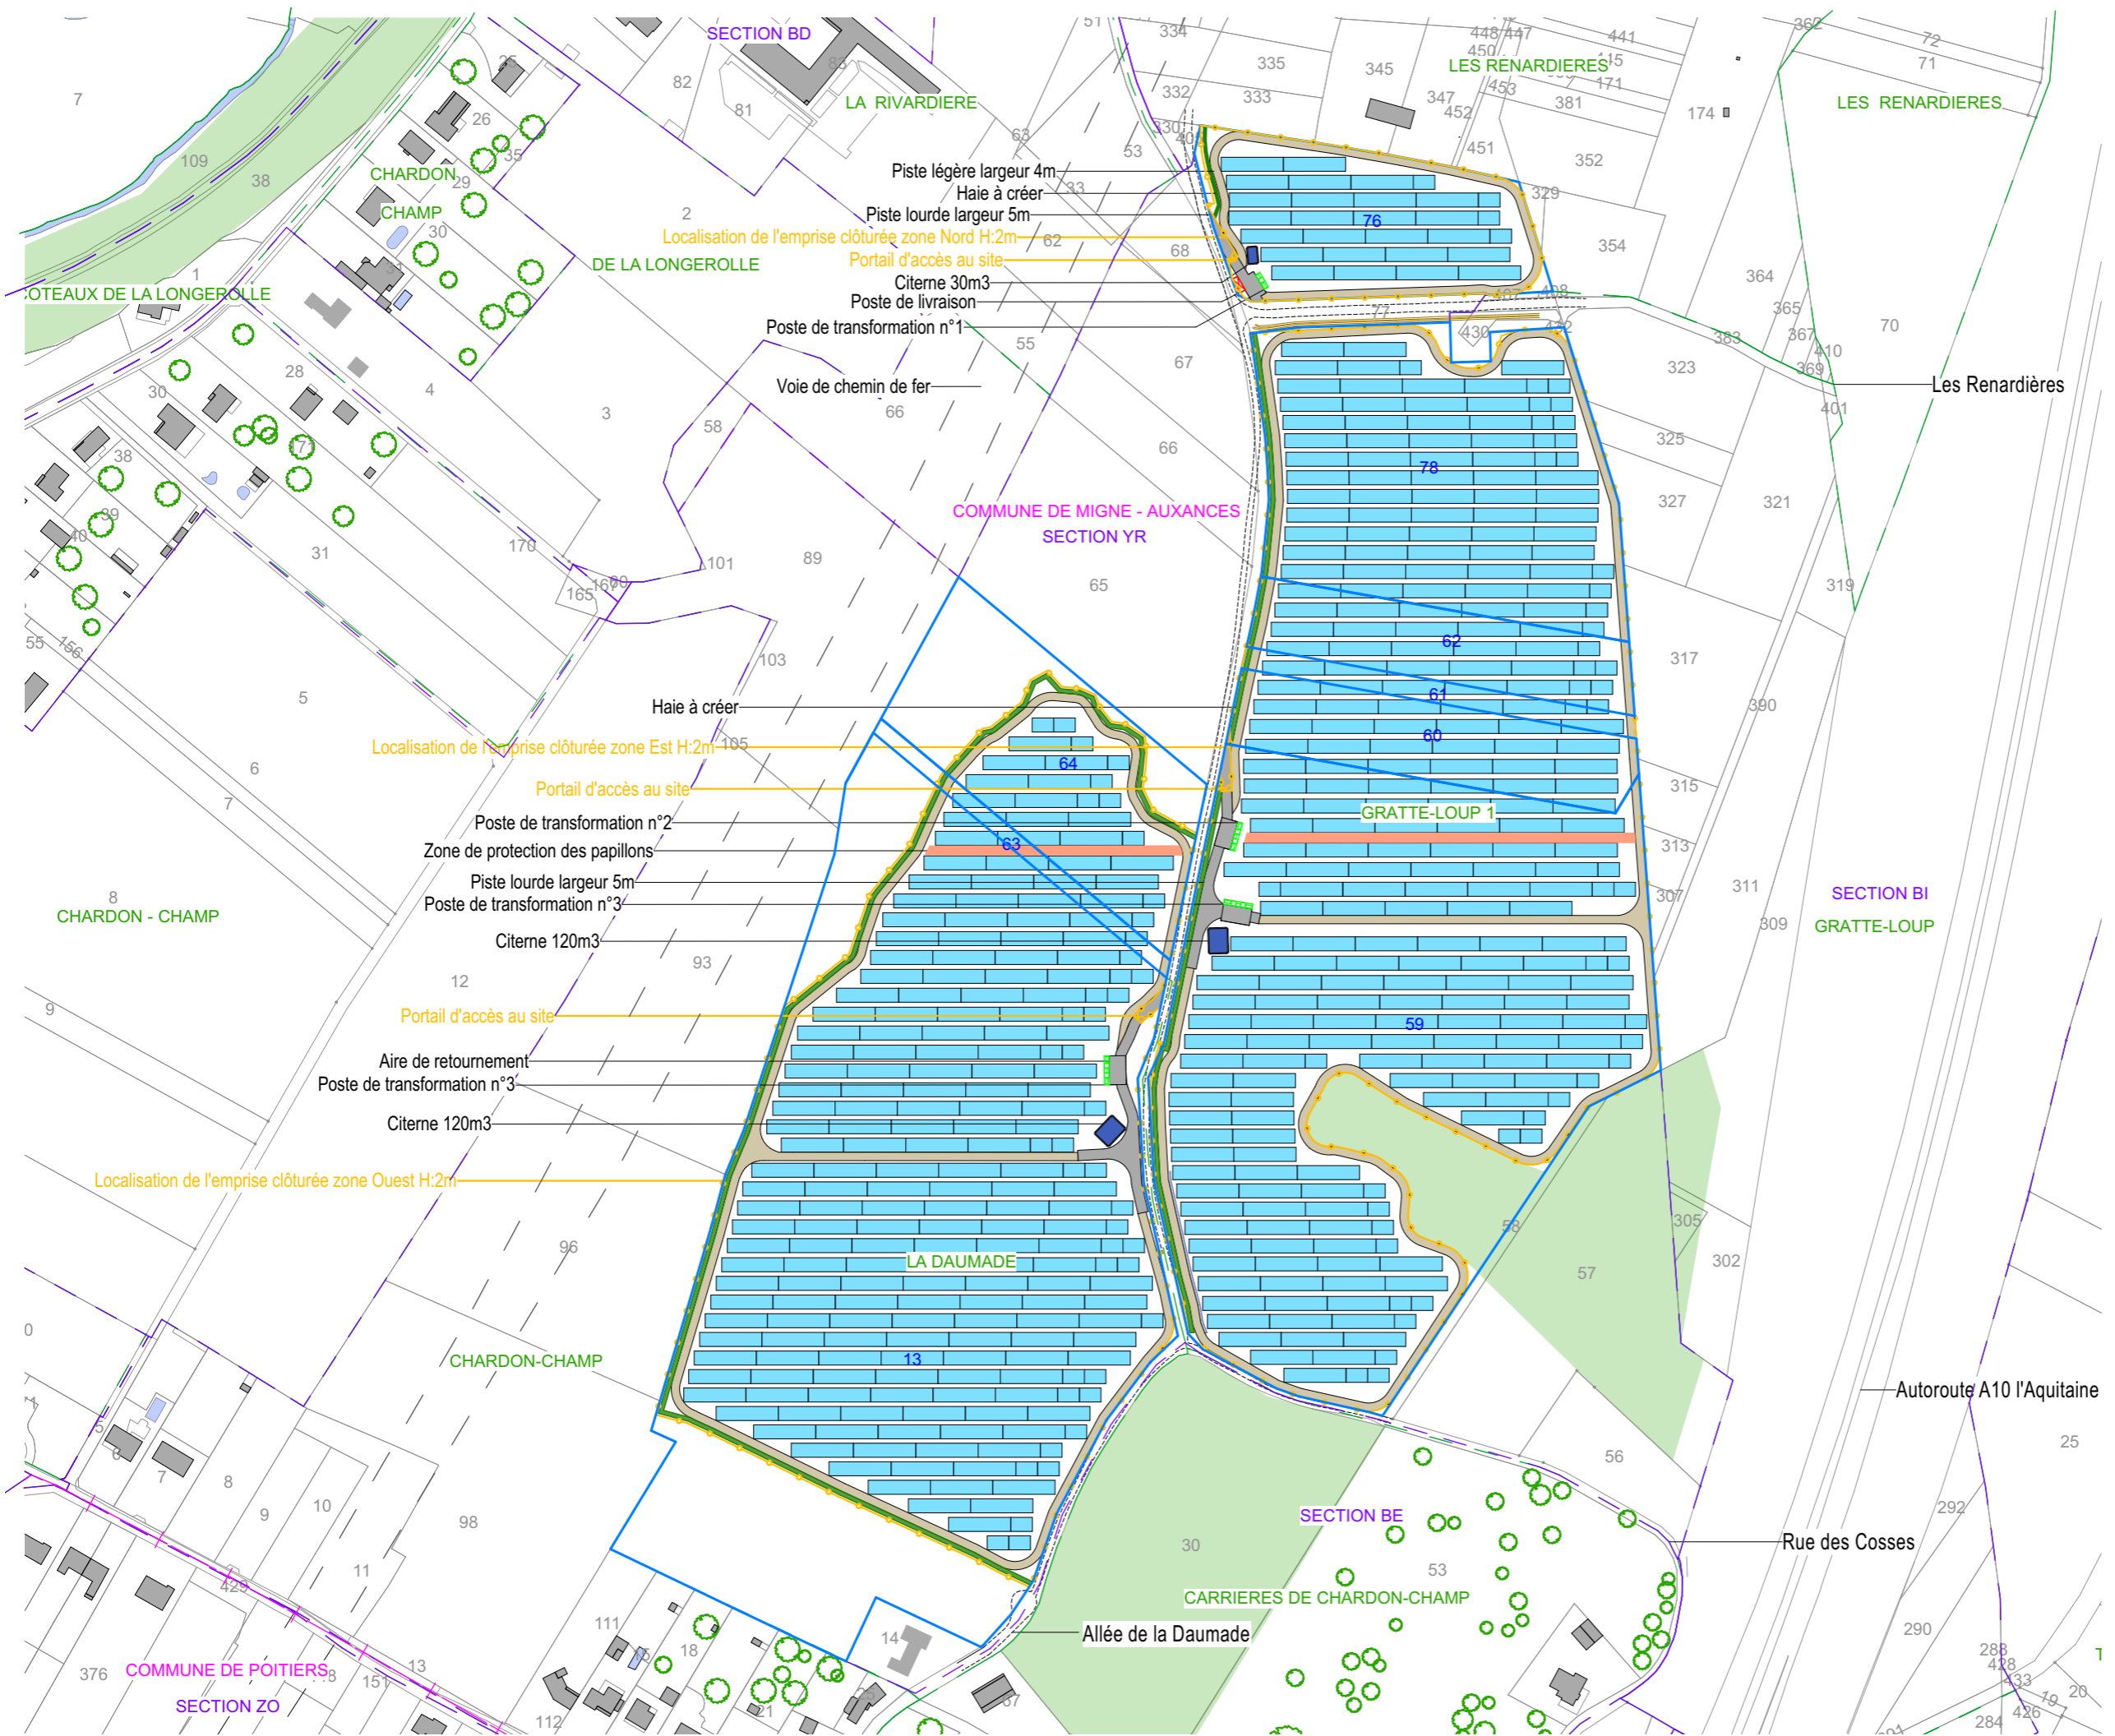









EDF Renouvelables France
Cœur Défense - Tour B
100, esplanade du Général de Gaulle
92932 Paris La Défense Cedex




DEMANDE DE PERMIS DE CONSTRUIRE
CENTRALE PHOTOVOLTAÏQUE
DE MIGNÉ - AUXANCES
COMMUNE DE MIGNÉ - AUXANCES

PLAN DE MASSE DE L'ENTREE
NORD, DU POSTE DE
LIVRAISON ET DU POSTE DE
TRANSFORMATION N°1

Légende

-  Foncier concerné par la présente demande
-  Structures Photovoltaïques
-  Poste de transformation
-  Poste de livraison
-  Citerne souple
-  Entrée
-  Piste lourde à créer
-  Piste légère à créer
-  Limite cadastrale
-  Limite de lieu-dit
-  Limite de section
-  Courbes de niveaux
-  Haie
-  Bâtiments existants

Echelle 1/1250 au format A3

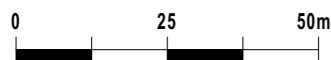


Architecte

I'M IN ARCHITECTURE

21 rue d'Auteuil 75016 PARIS
06 71 15 45 63 // im.in.archi@gmx.com
SARL au capital de 16500€
533 863 940 R.C.S. PARIS



EDF Renouvelables France
Cœur Défense - Tour B
100, esplanade du Général de Gaulle
92932 Paris La Défense Cedex

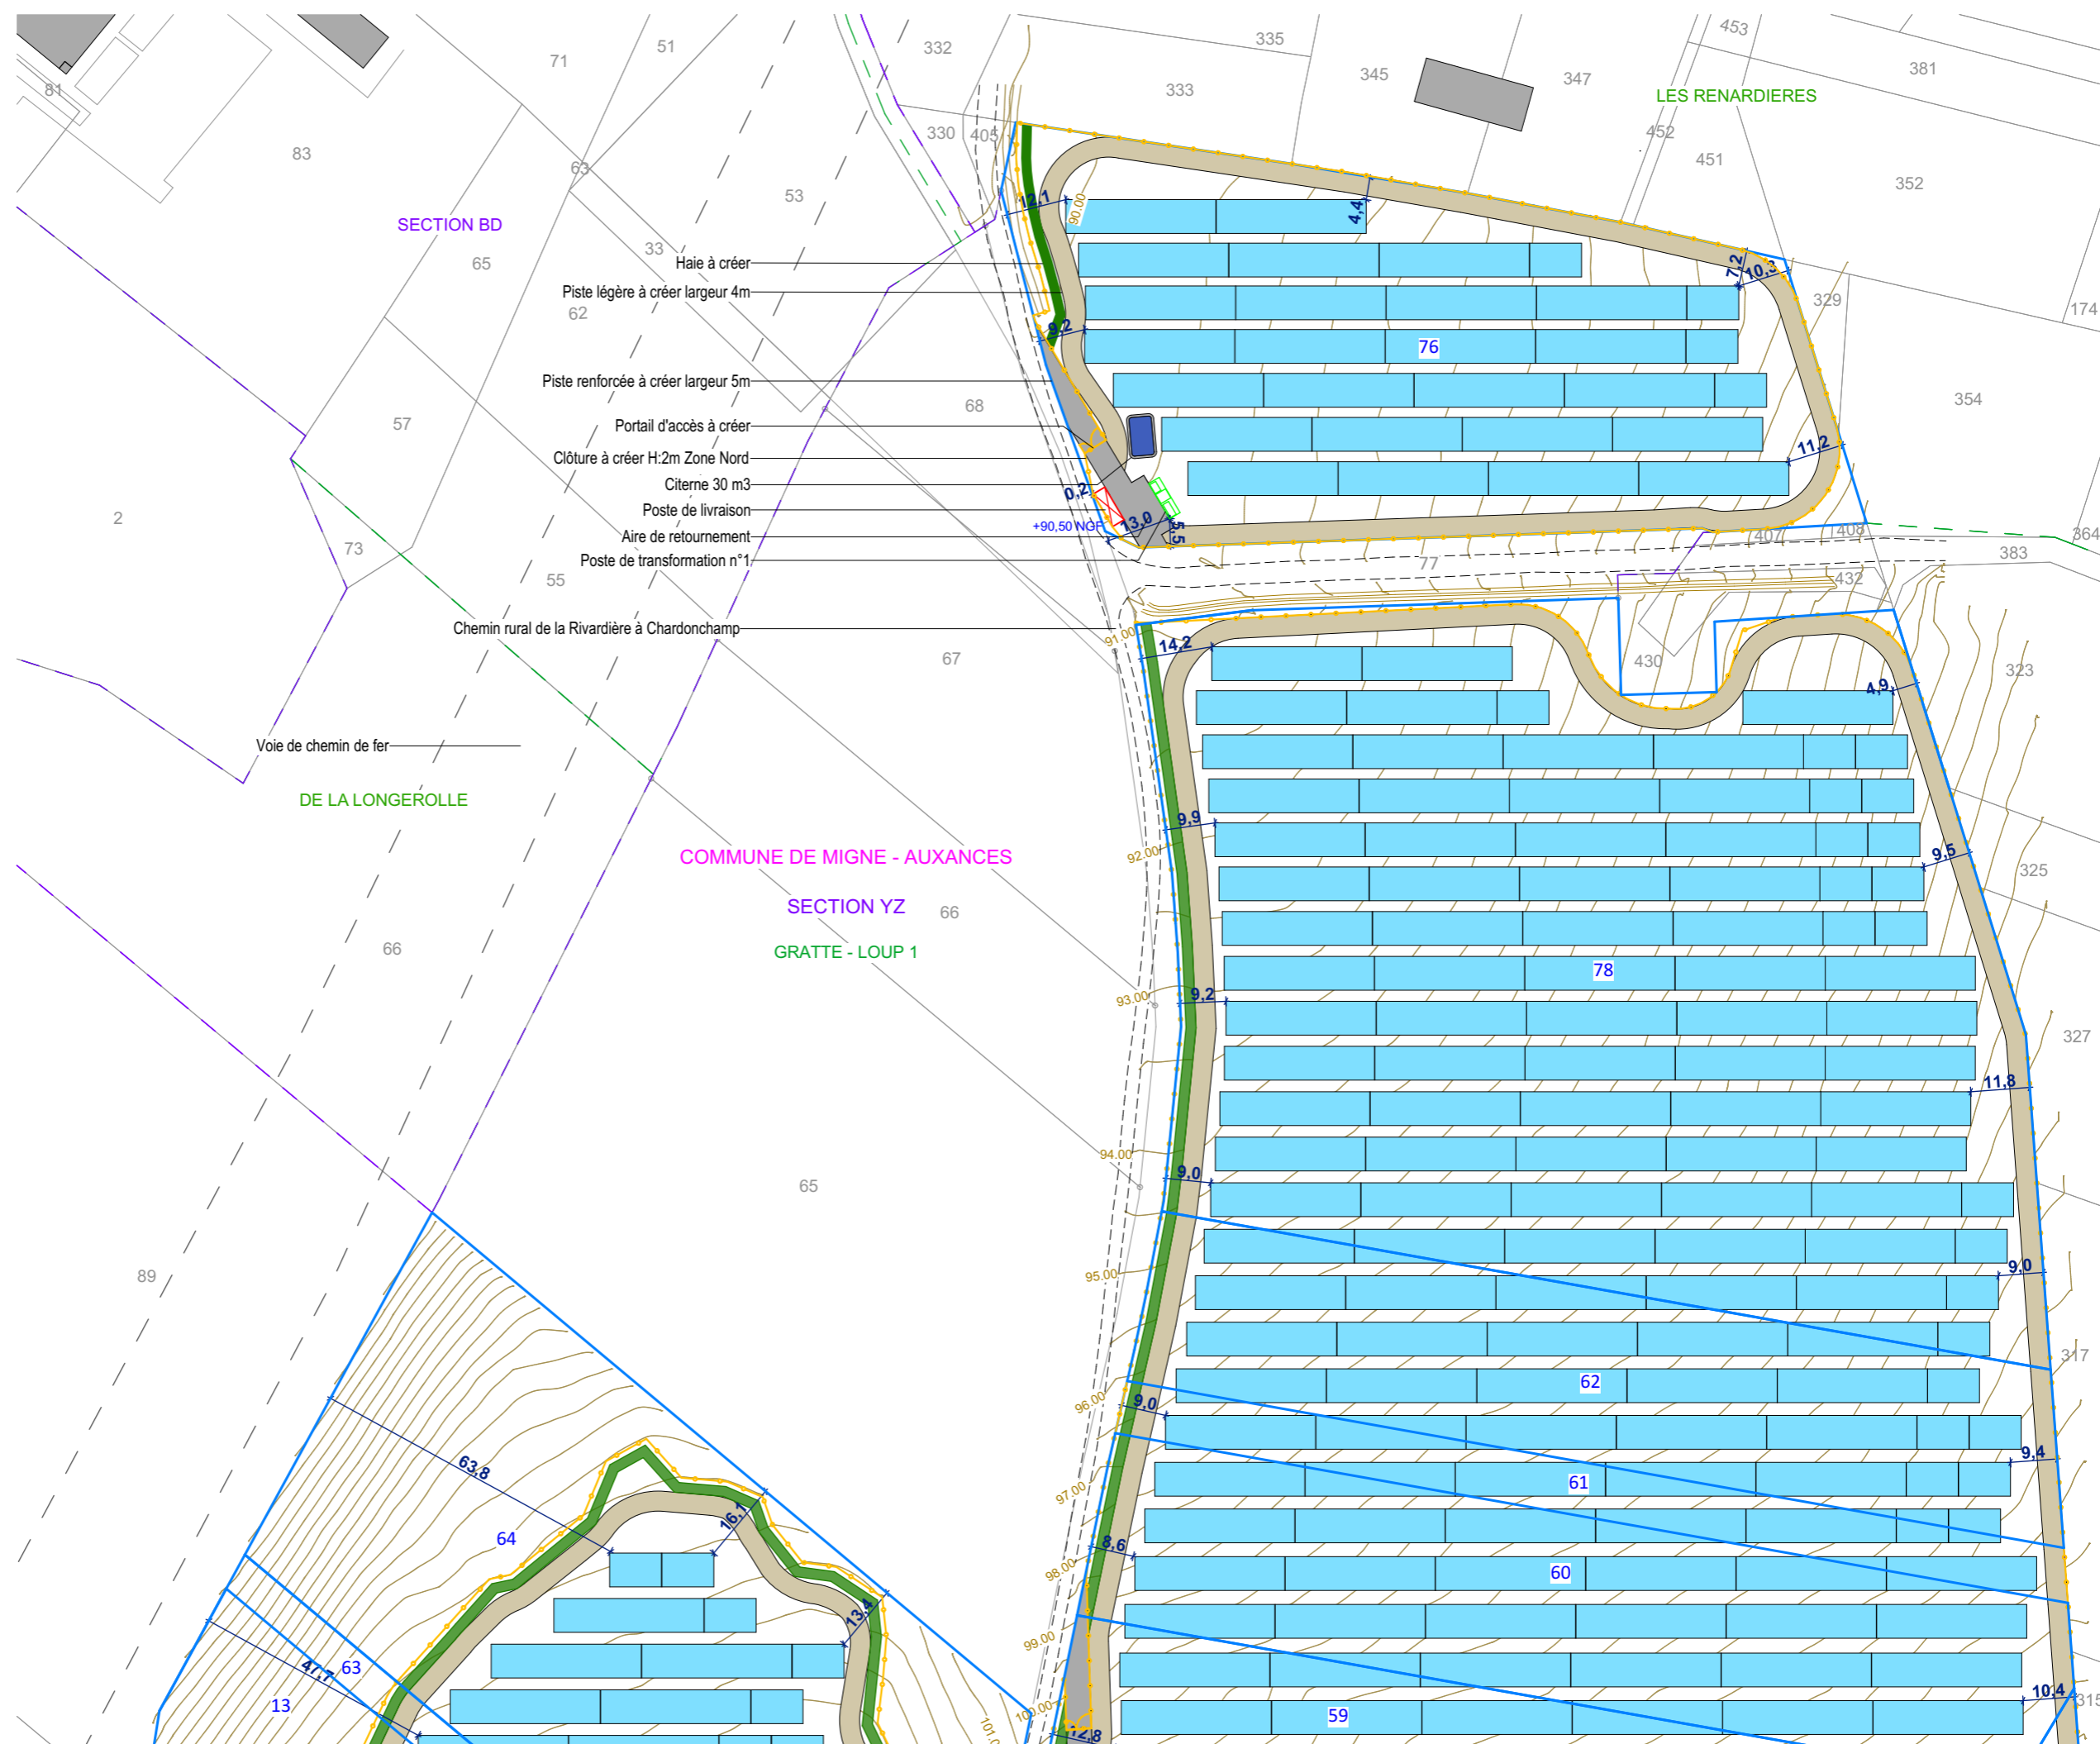

**PLAN DE MASSE DES ENTRES EST
ET OUEST,
DES POSTES DE TRANSFORMATION
N° 2, 3, 4**

Légende

- 11 Foncier concerné par la présente demande
- Structures Photovoltaïques
- Poste de transformation
- Citerne souple
- Clôture à créer
- Piste lourde à créer
- Piste légère à créer
- Limite cadastrale
- Limite de lieu-dit
- Limite de section
- Courbes de niveaux
- Haie
- Zone boisée
- Arbre existant
- Zone de protection papillons

Echelle 1/1250 au format A3



Architecte

I'M IN ARCHITECTURE
21 rue d'Auteuil 75016 PARIS
06 71 15 45 63 // im.in.archi@gmx.com
SARL au Capital de 16500€
533 863 940 R.C.S. PARIS



EDF Renouvelables France
Cœur Défense - Tour B
100, esplanade du Général de Gaulle
92932 Paris La Défense Cedex



- Portail d'accès à créer
- Haie à créer
- Poste de transformation n°2
- Aire de retournement
- Zone de protection des papillons
- Piste renforcée à créer largeur 5m
- Poste de transformation n°3
- Citerne 120 m3
- Clôture à créer H:2m Zone Est
- Piste légère à créer largeur 4m
- Portail d'accès à créer
- Poste de transformation n°4
- Citerne 120 m3
- Chemin rural de la Rivardière à Chardonchamp

SECTION BI
GRATTE-LOUP

SECTION YZ
GRATTE - LOUP 1

SECTION BE

CARRIERES DE CHARDON-CHAMP


COMMUNE DE MIGNÉ - AUXANCES

PLAN DE MASSE DE L'ENTREE
OUEST ET DES POSTES DE
TRANSFORMATION N°3 ET 4

Légende

- 11 Foncier concerné par la présente demande
- Structures Photovoltaïques
- Poste de transformation
- Citerne souple
- Clôture à créer
- Piste lourde à créer
- Piste légère à créer
- Limite cadastrale
- Limite de lieu-dit
- Limite de section
- Courbes de niveaux
- Haie
- Zone boisée
- Arbre existant

Echelle 1/1250 au format A3

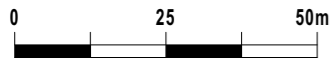


Architecte

I'M IN ARCHITECTURE

21 rue d'Auteuil 75016 PARIS
06 71 15 45 63 // im.in.archi@gmx.com
SARL au capital de 16500€
533 863 940 R.C.S. PARIS



EDF Renouvelables France
Cœur Défense - Tour B
100, esplanade du Général de Gaulle
92932 Paris La Défense Cedex

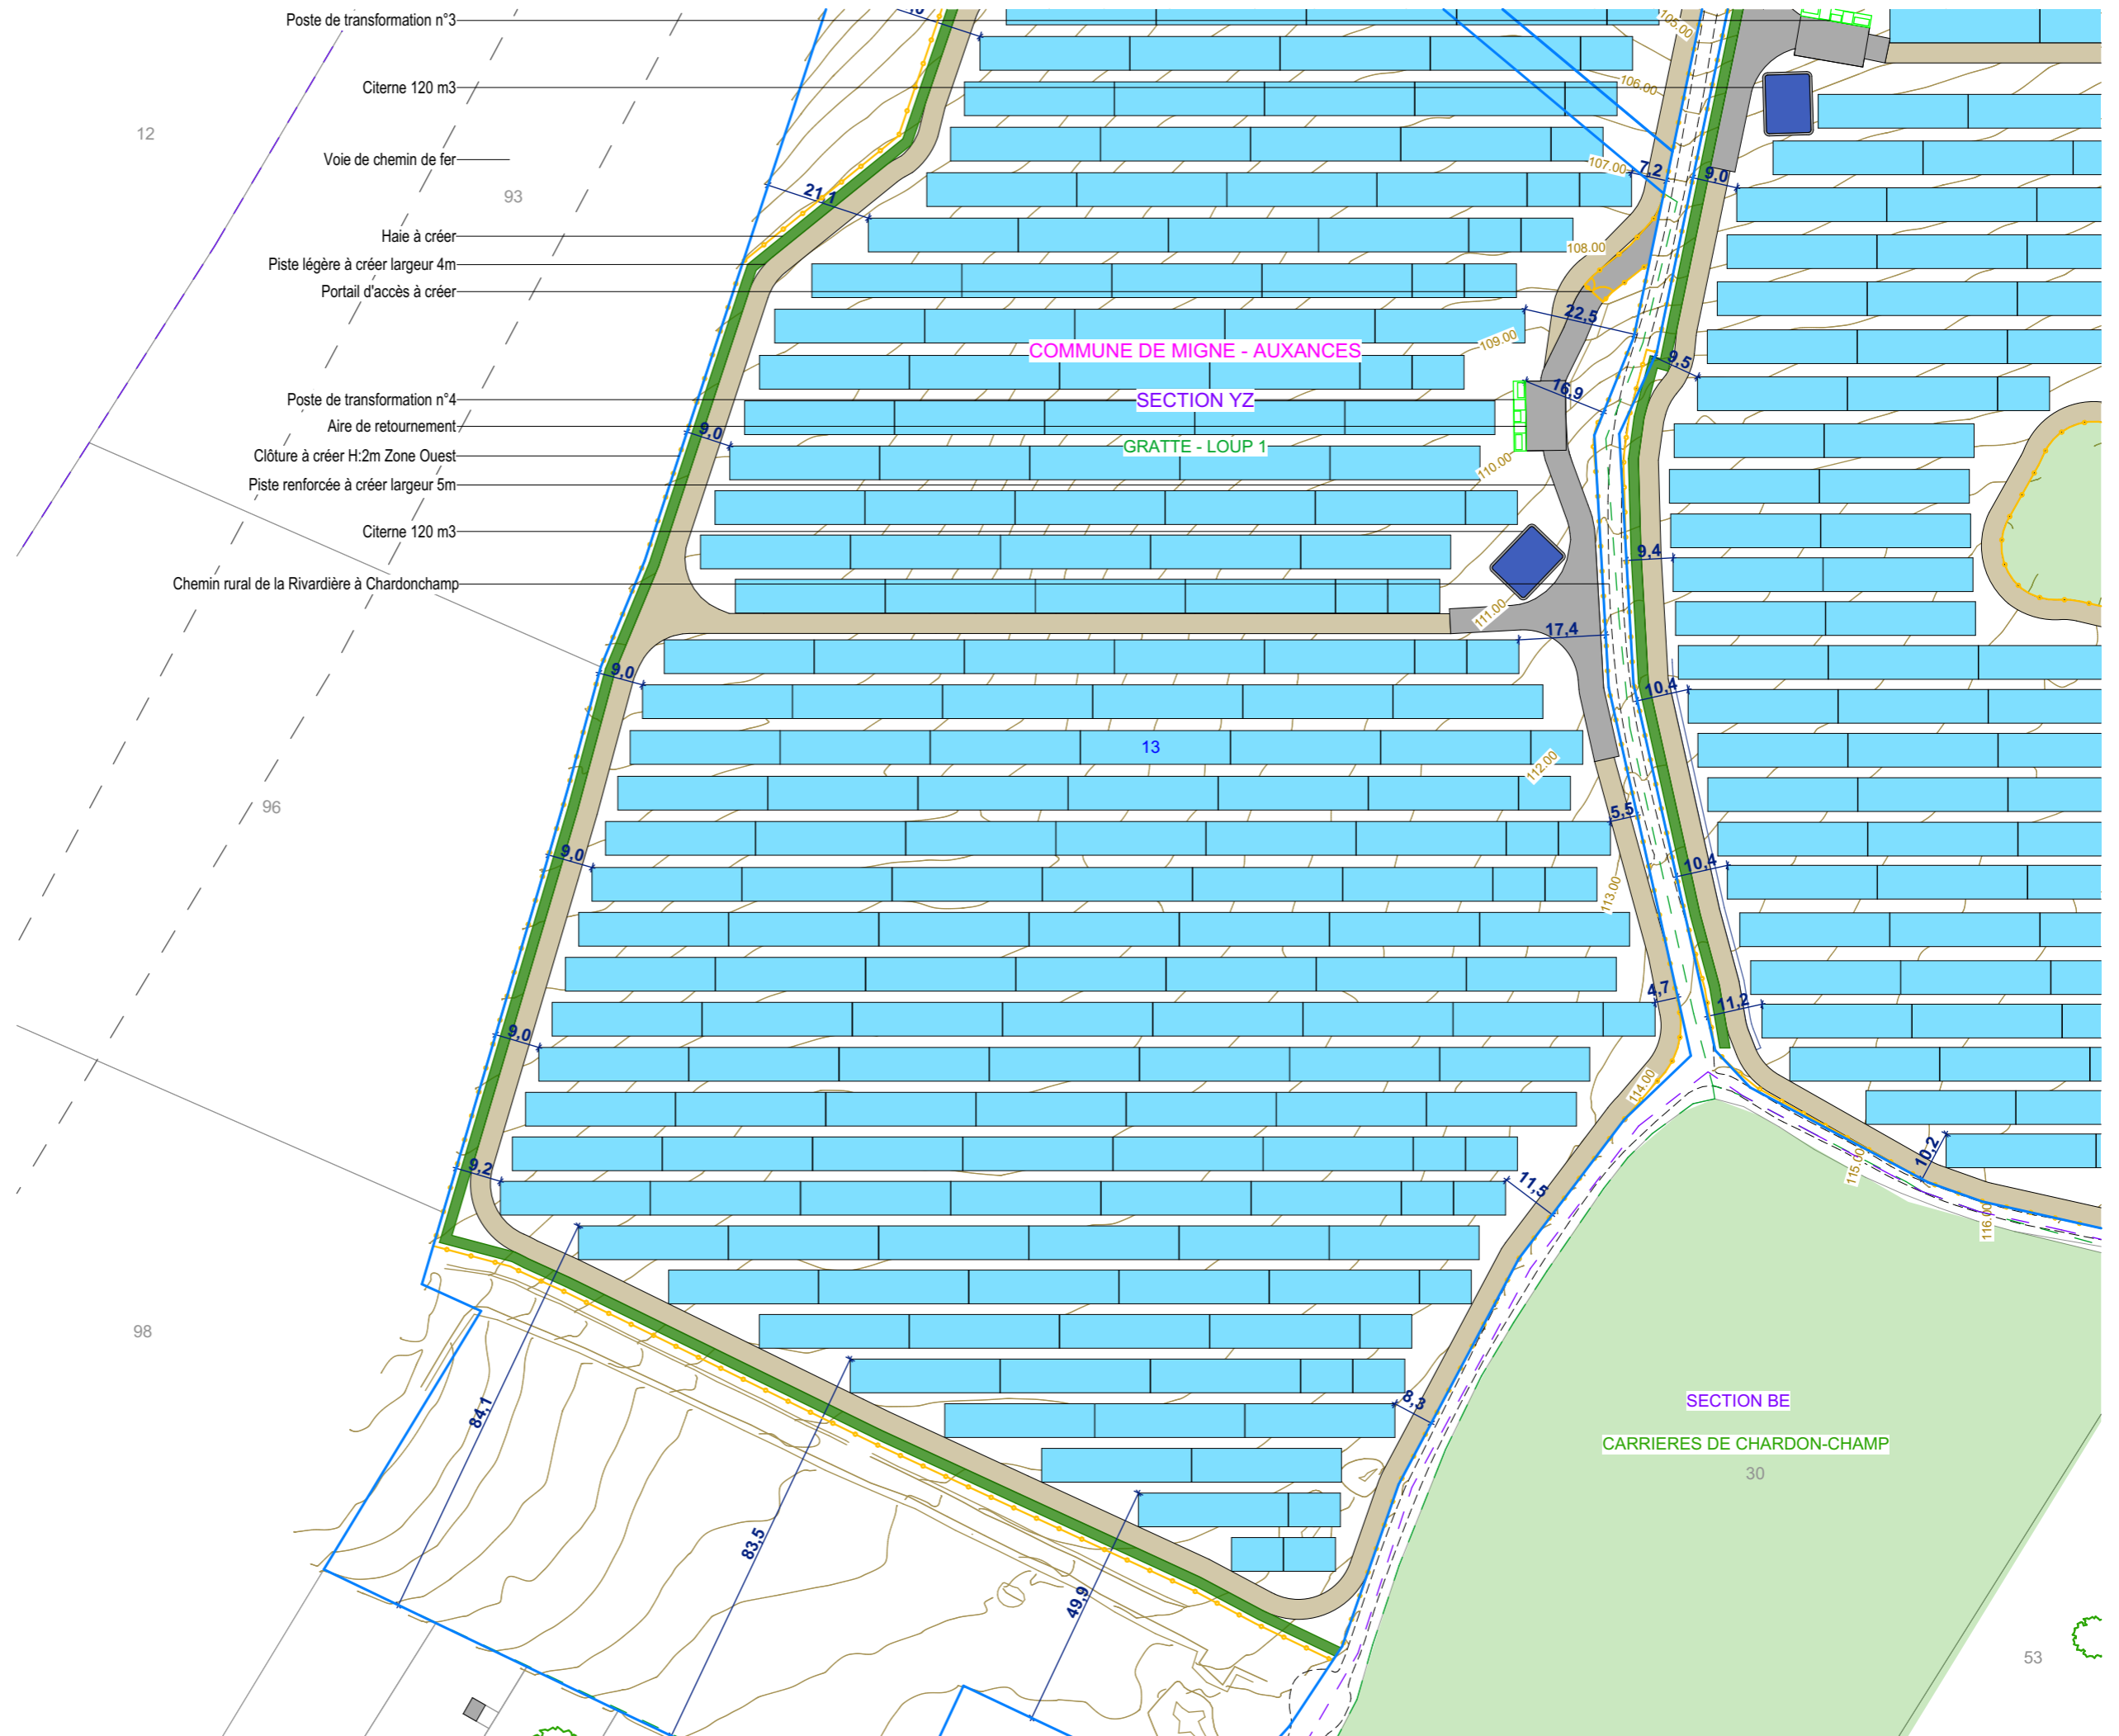

Contenu

- Plan de Localisation des Coupes AA', BB', CC' et DD'
- Coupe AA' - Etat existant et projeté
- Coupe BB' - Etat existant et projeté
- Coupe CC' - Etat existant et projeté
- Coupe DD' - Etat existant et projeté
- Coupe d'une structure
- Coupes du terrain et du poste de livraison
- Plan de localisation des coupes d'un des postes de transformation n° 2, 3, 4
- Coupes d'un des postes de transformation n° 2, 3, 4
- Plan de localisation des coupes du poste de transformation n° 1
- Coupes du poste de transformation n°1

PC3 - PLANS EN COUPE DU TERRAIN ET DE LA CONSTRUCTION

Architecte

I'M IN ARCHITECTURE
21 rue d'Auteuil 75016 PARIS
06 71 15 45 63 // im.in.archi@gmx.com
SARL au Capital de 16500€
533 863 940 R.C.S. PARIS
















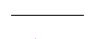



EDF Renouvelables France
Cœur Défense - Tour B
100, esplanade du Général de Gaulle
92932 Paris La Défense Cedex


DEMANDE DE PERMIS DE CONSTRUIRE
CENTRALE PHOTOVOLTAÏQUE
DE MIGNÉ - AUXANCES
COMMUNE DE MIGNÉ - AUXANCES

PLAN DE LOCALISATION
DES COUPES AA', BB', CC' et DD'

Légende

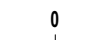-  Foncier concerné par la présente demande
-  Structures Photovoltaïques
-  Poste de transformation
-  Poste de livraison
-  Citerne souple
-  Clôture à créer
-  Piste lourde à créer
-  Piste légère à créer
-  Limite cadastrale
-  Limite communale
-  Limite de section
-  Limite de lieu-dit
-  Haie
-  Zone boisée
-  Arbre existant
-  Zone de protection papillons
-  Bâtiments existants

Echelle 1/3000 au format A3

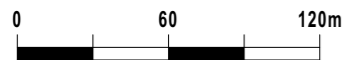


Architecte

I'M IN ARCHITECTURE

21 rue d'Auteuil 75016 PARIS
06 71 15 45 63 // im.in.archi@gmx.com
SARL au capital de 16500€
533 863 940 R.C.S. PARIS





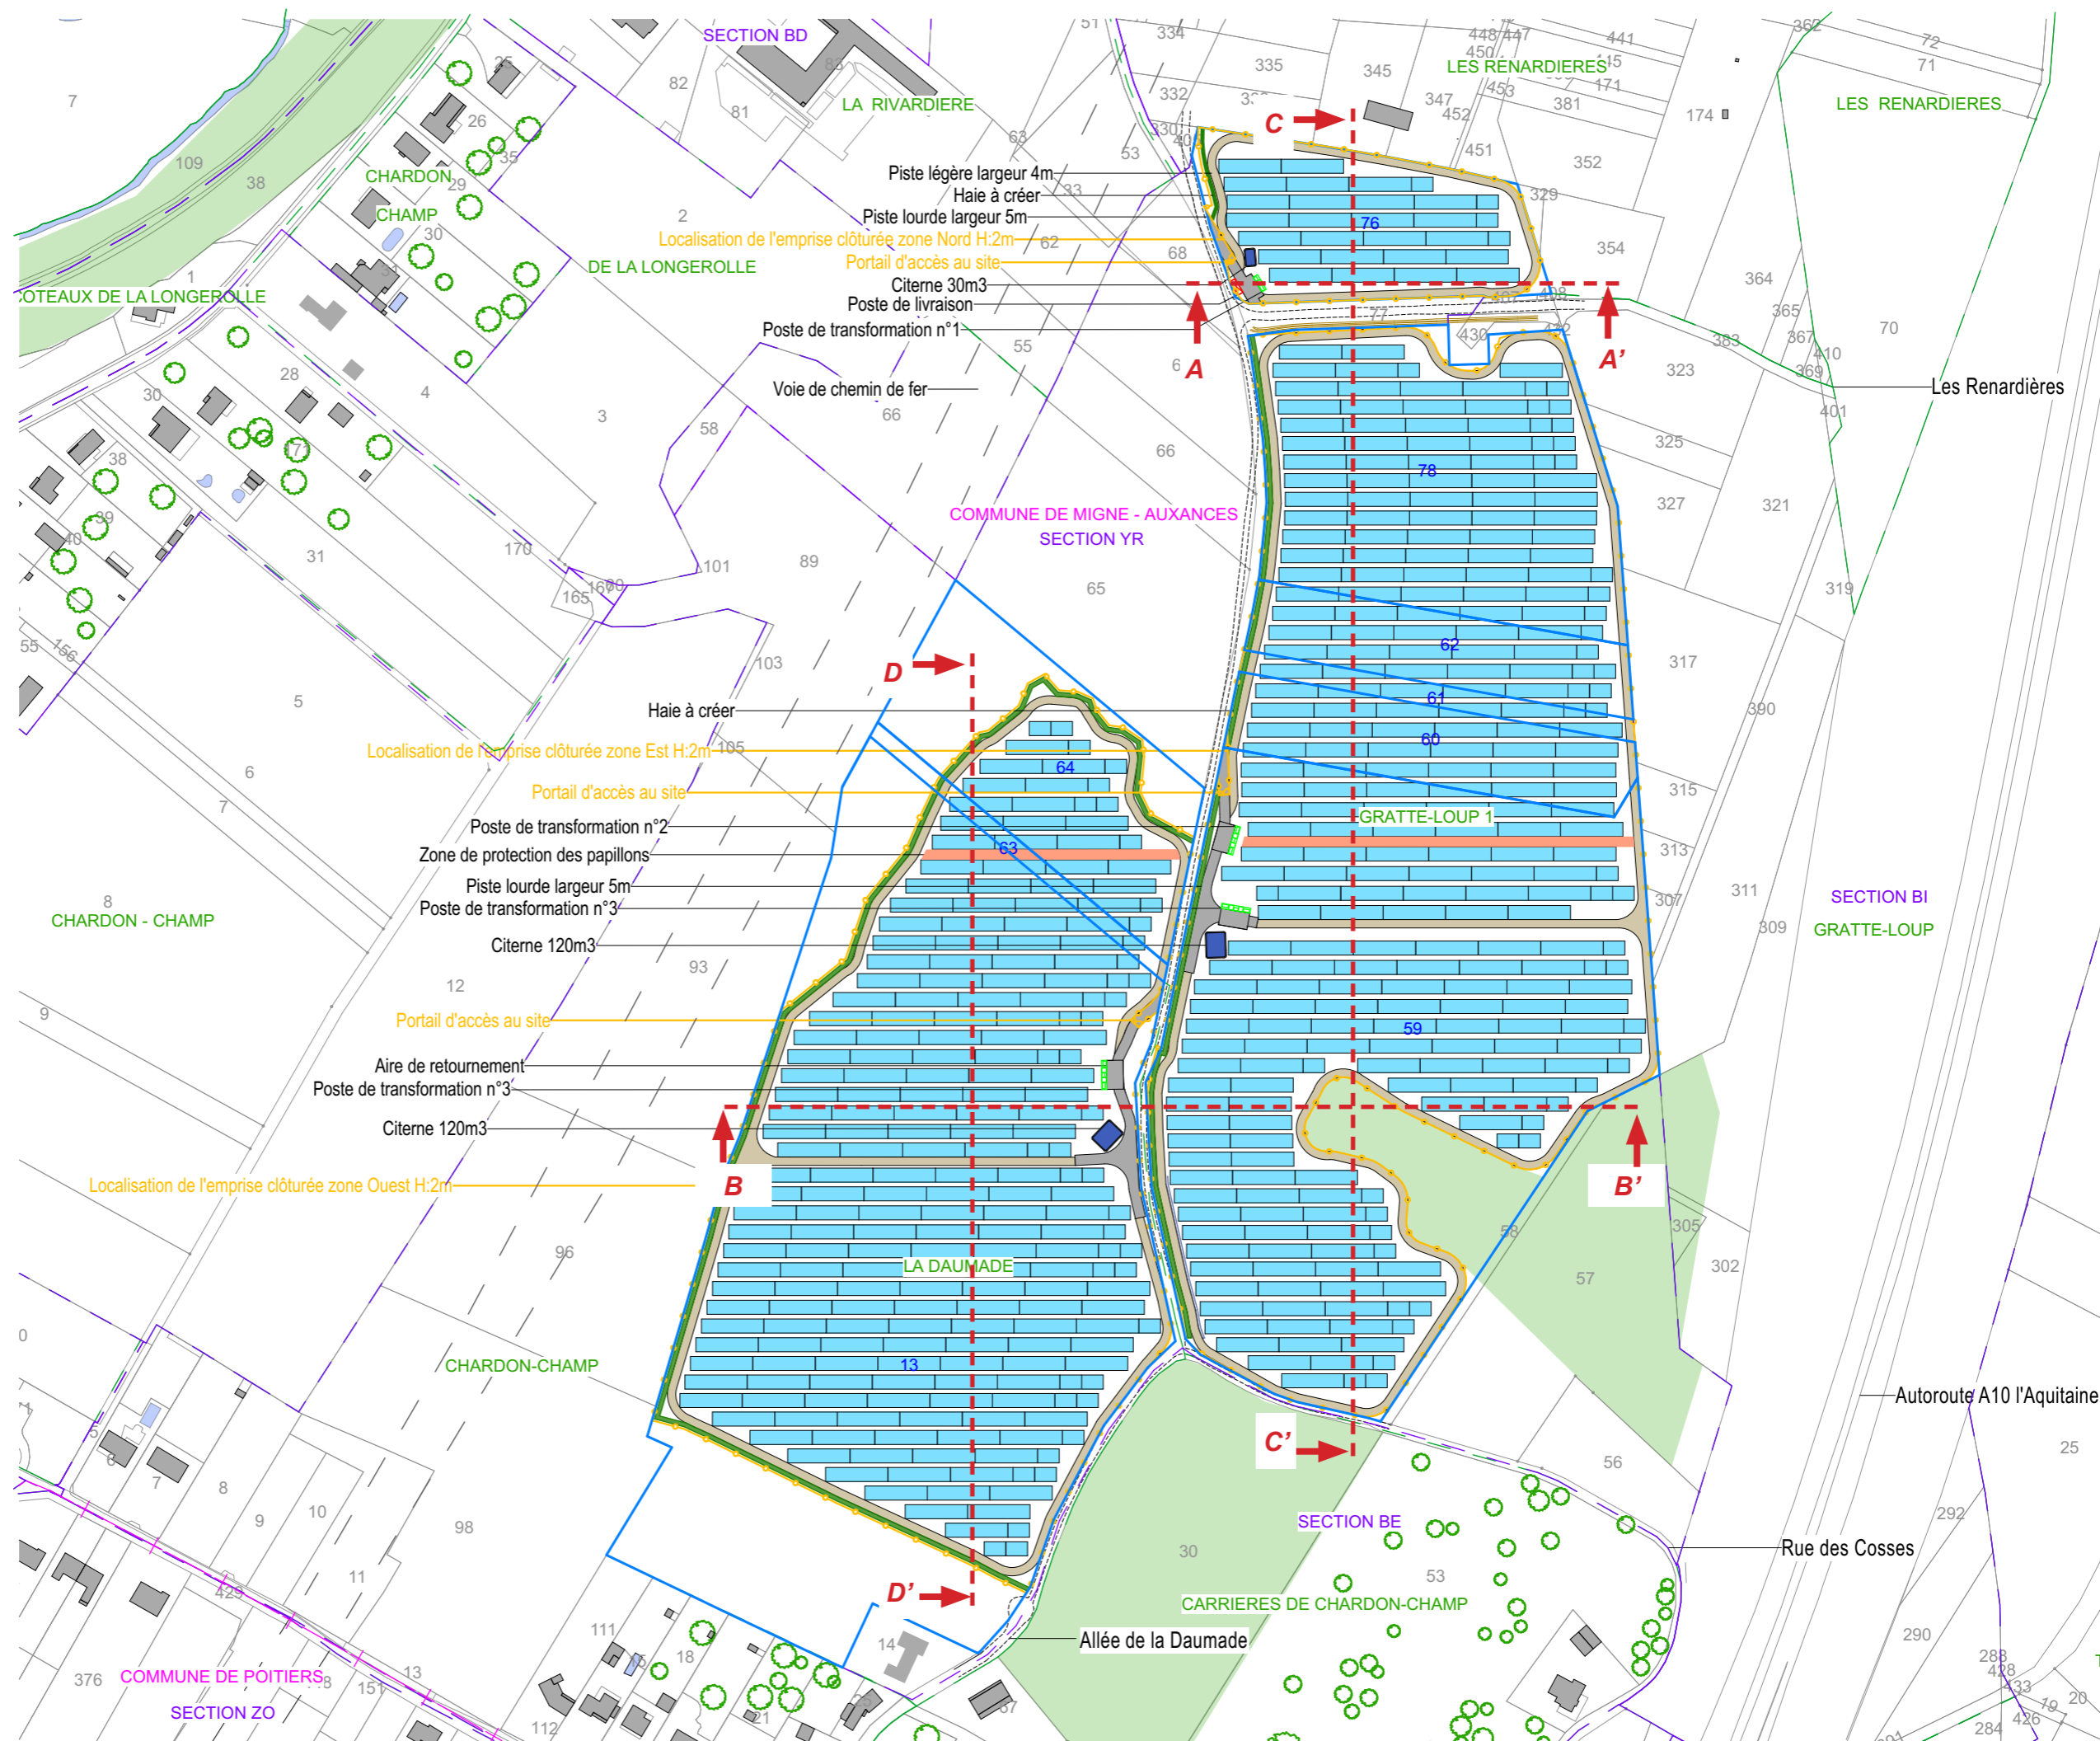



EDF Renouvelables France
Cœur Défense - Tour B
100, esplanade du Général de Gaulle
92932 Paris La Défense Cedex




COUPE AA'
ETAT EXISTANT ET PROJETÉ

Légende

-  Terrain naturel
-  Structures Photovoltaïques
-  Piste existante
-  Piste lourde à créer
-  Piste légère à créer
-  Poste de transformation

Echelle 1/500 au format A3

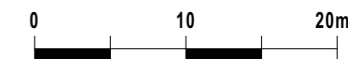


Architecte


I'M IN ARCHITECTURE
21 rue d'Auteuil 75016 PARIS
06 71 15 45 63 // im.in.archi@gmx.com
SARL au Capital de 16500€
533 863 940 R.C.S. PARIS



EDF Renouvelables France
Cœur Défense - Tour B
100, esplanade du Général de Gaulle
92932 Paris La Défense Cedex

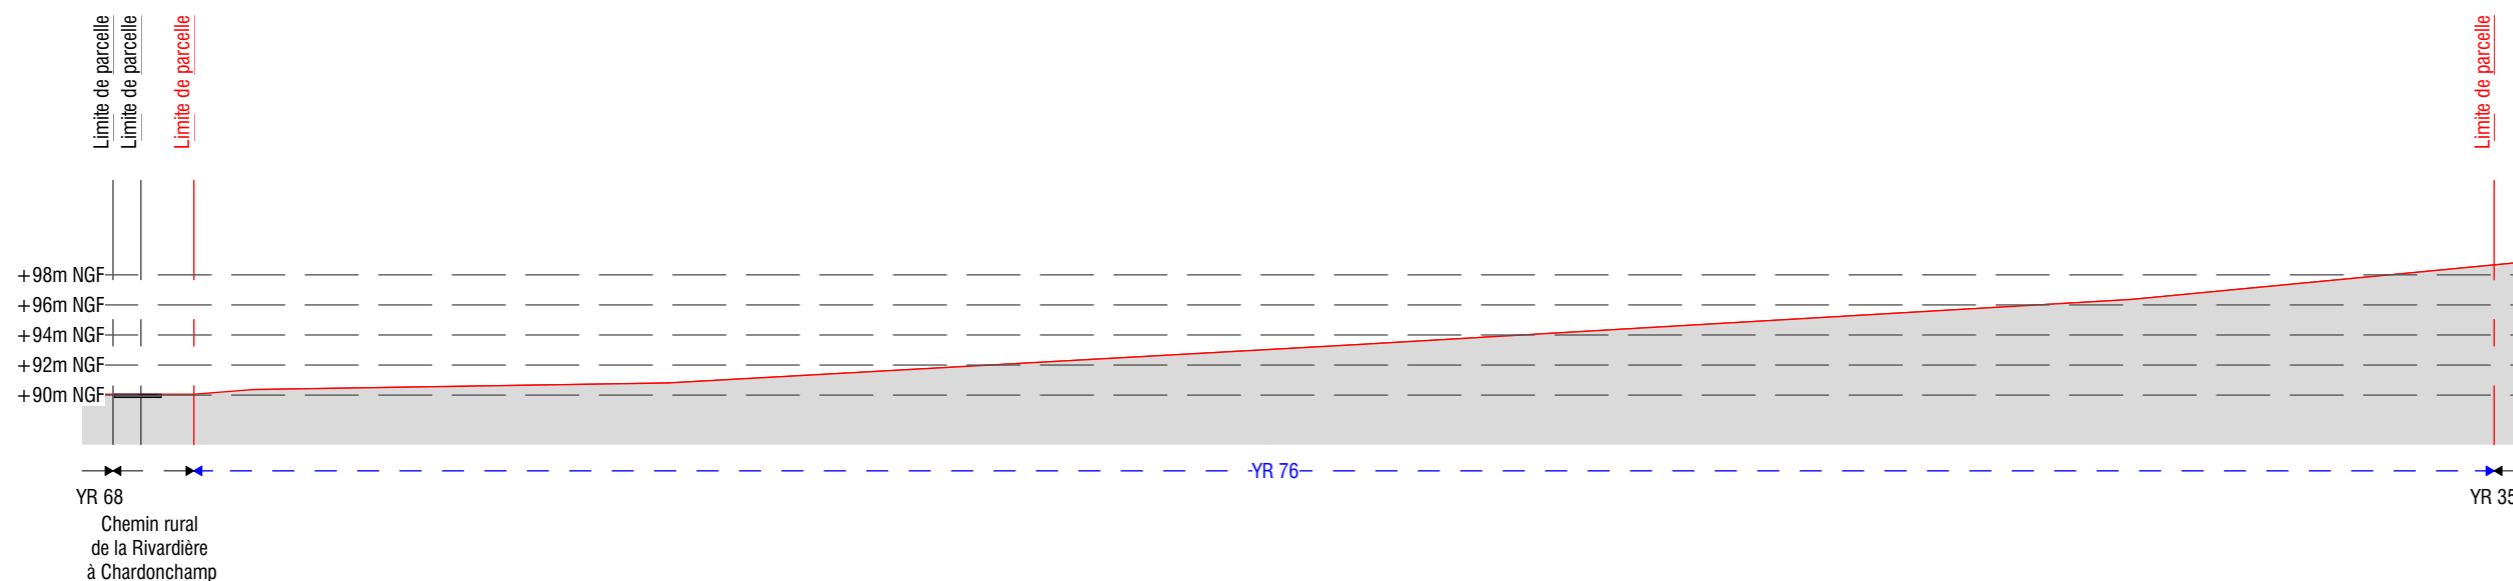

Coupe AA' - Etat existant

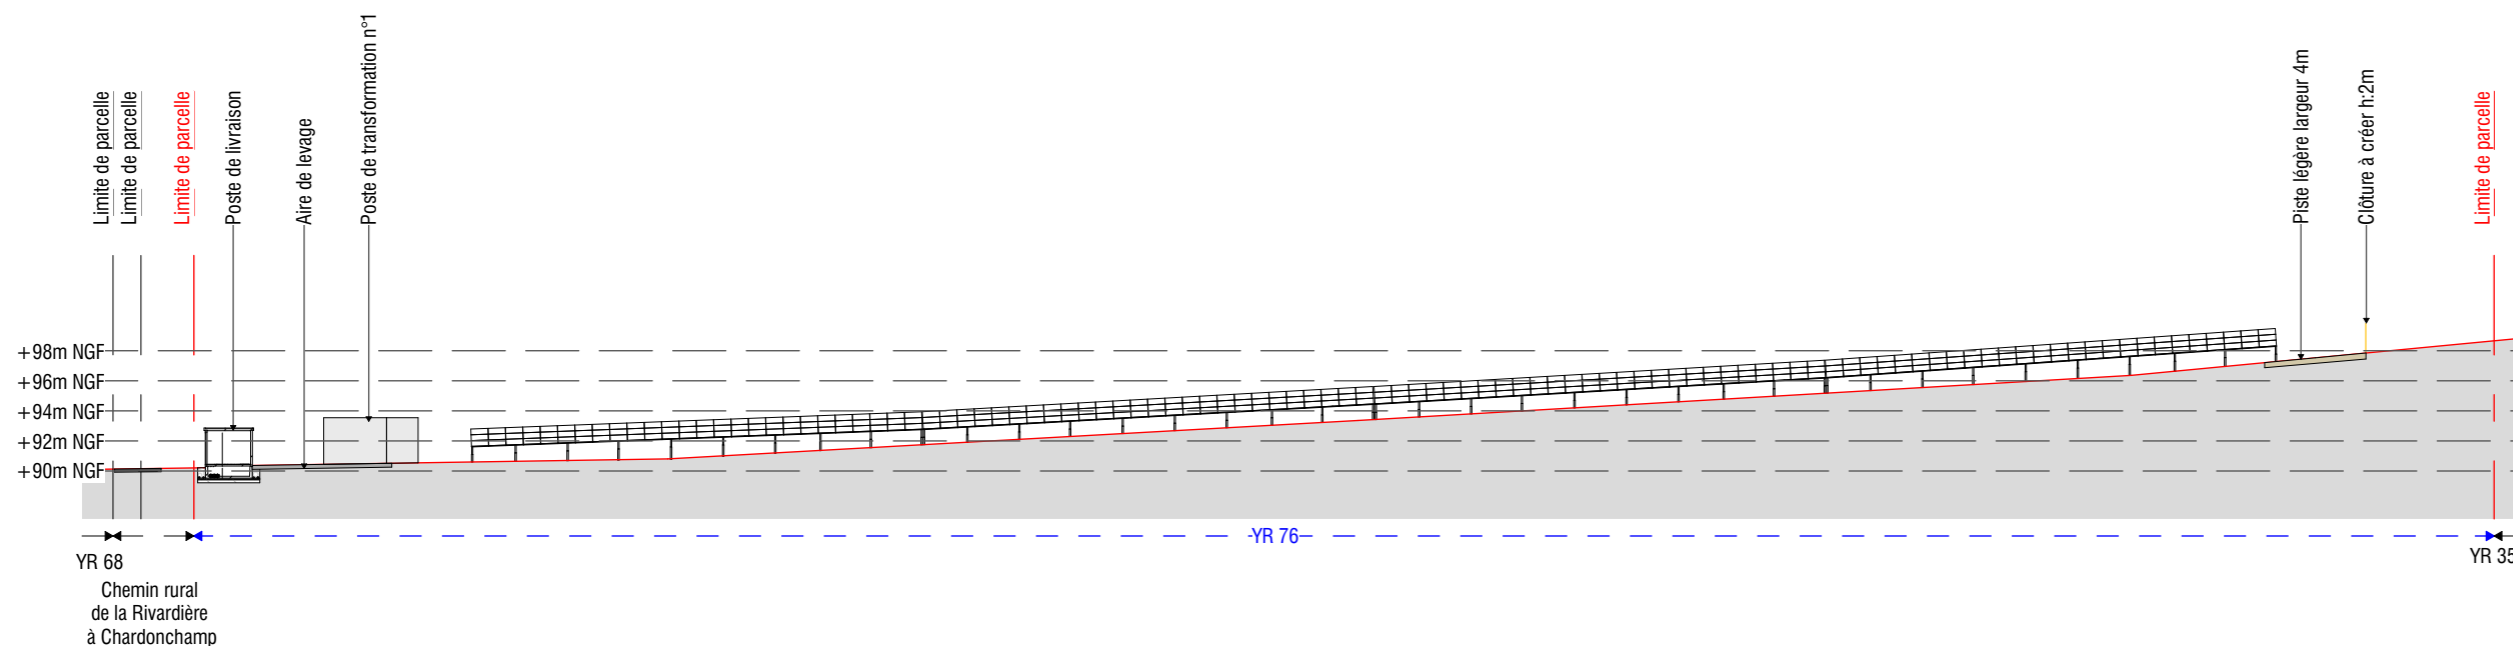

Coupe AA' -Etat projeté

COUPE BB'
ETAT EXISTANT ET PROJETÉ

Légende

-  Terrain naturel
-  Structures Photovoltaïques
-  Haie à créer
-  Végétation conservée
-  Piste existante
-  Piste lourde à créer
-  Piste légère à créer
-  Poste de transformation

Echelle 1/500 au format A3



Echelle 1/1500 au format A3




Architecte


I'M IN ARCHITECTURE
21 rue d'Auteuil 75016 PARIS
06 71 15 45 63 // im.in.archi@gmx.com
SARL au capital de 16500€
533 863 940 R.C.S. PARIS




EDF Renouvelables France
Cœur Défense - Tour B
100, esplanade du Général de Gaulle
92932 Paris La Défense Cedex

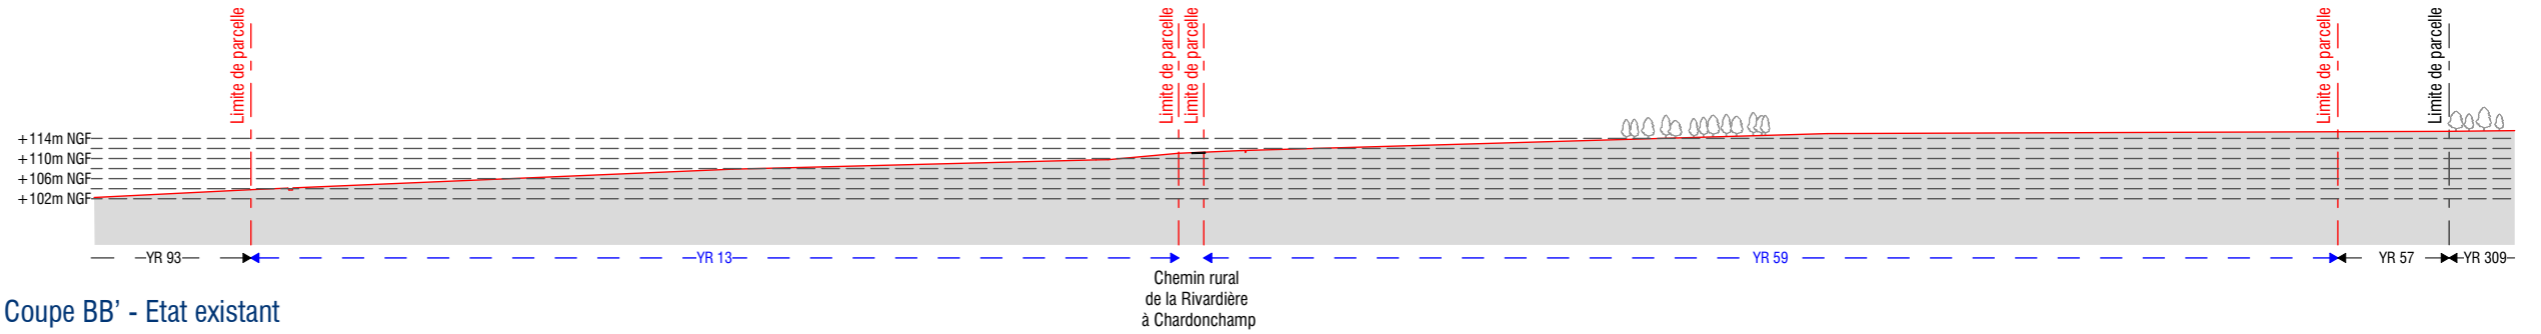

Coupe BB' - Etat existant

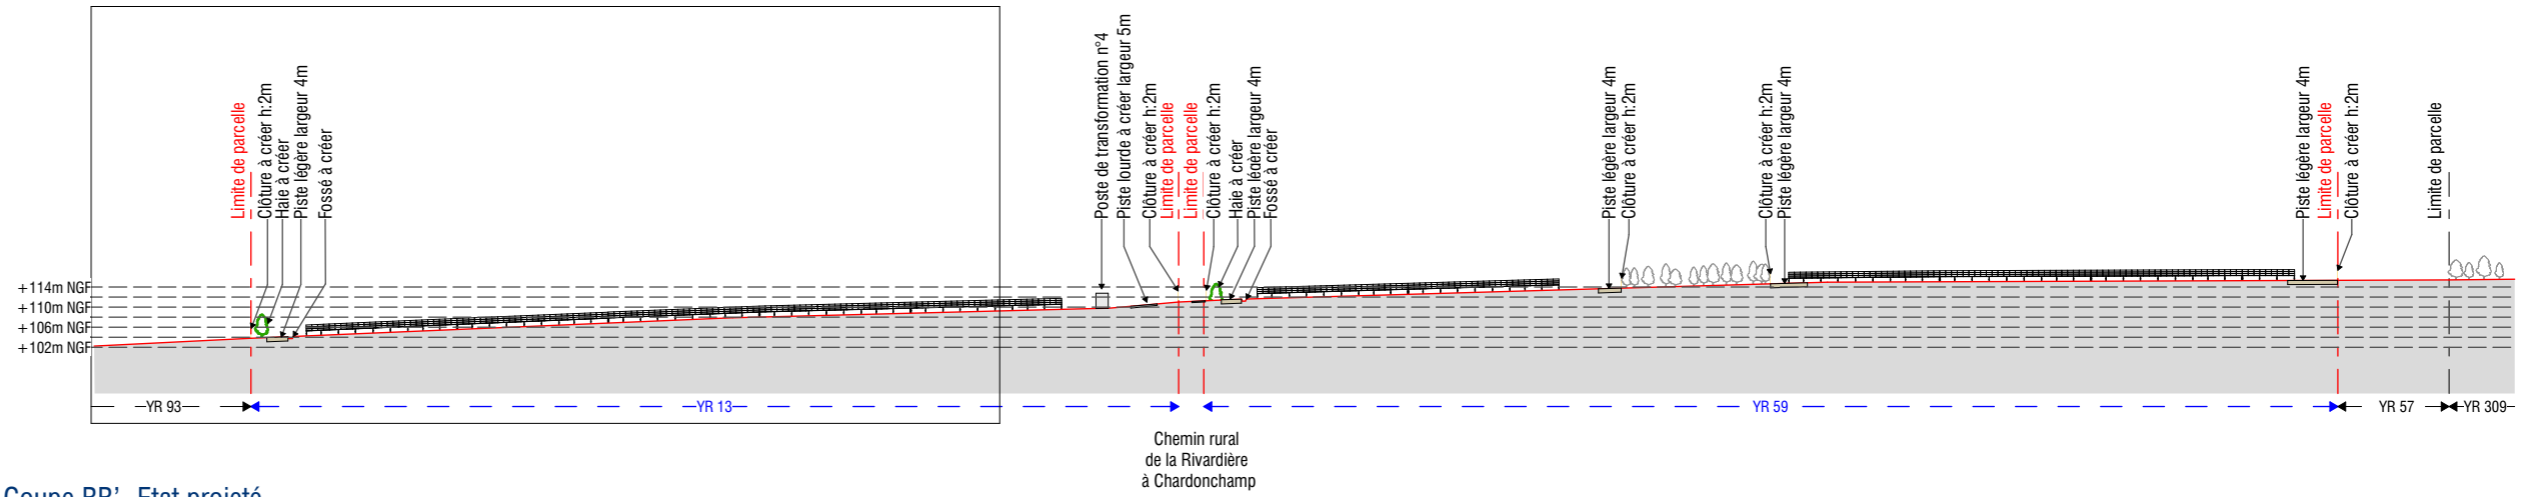



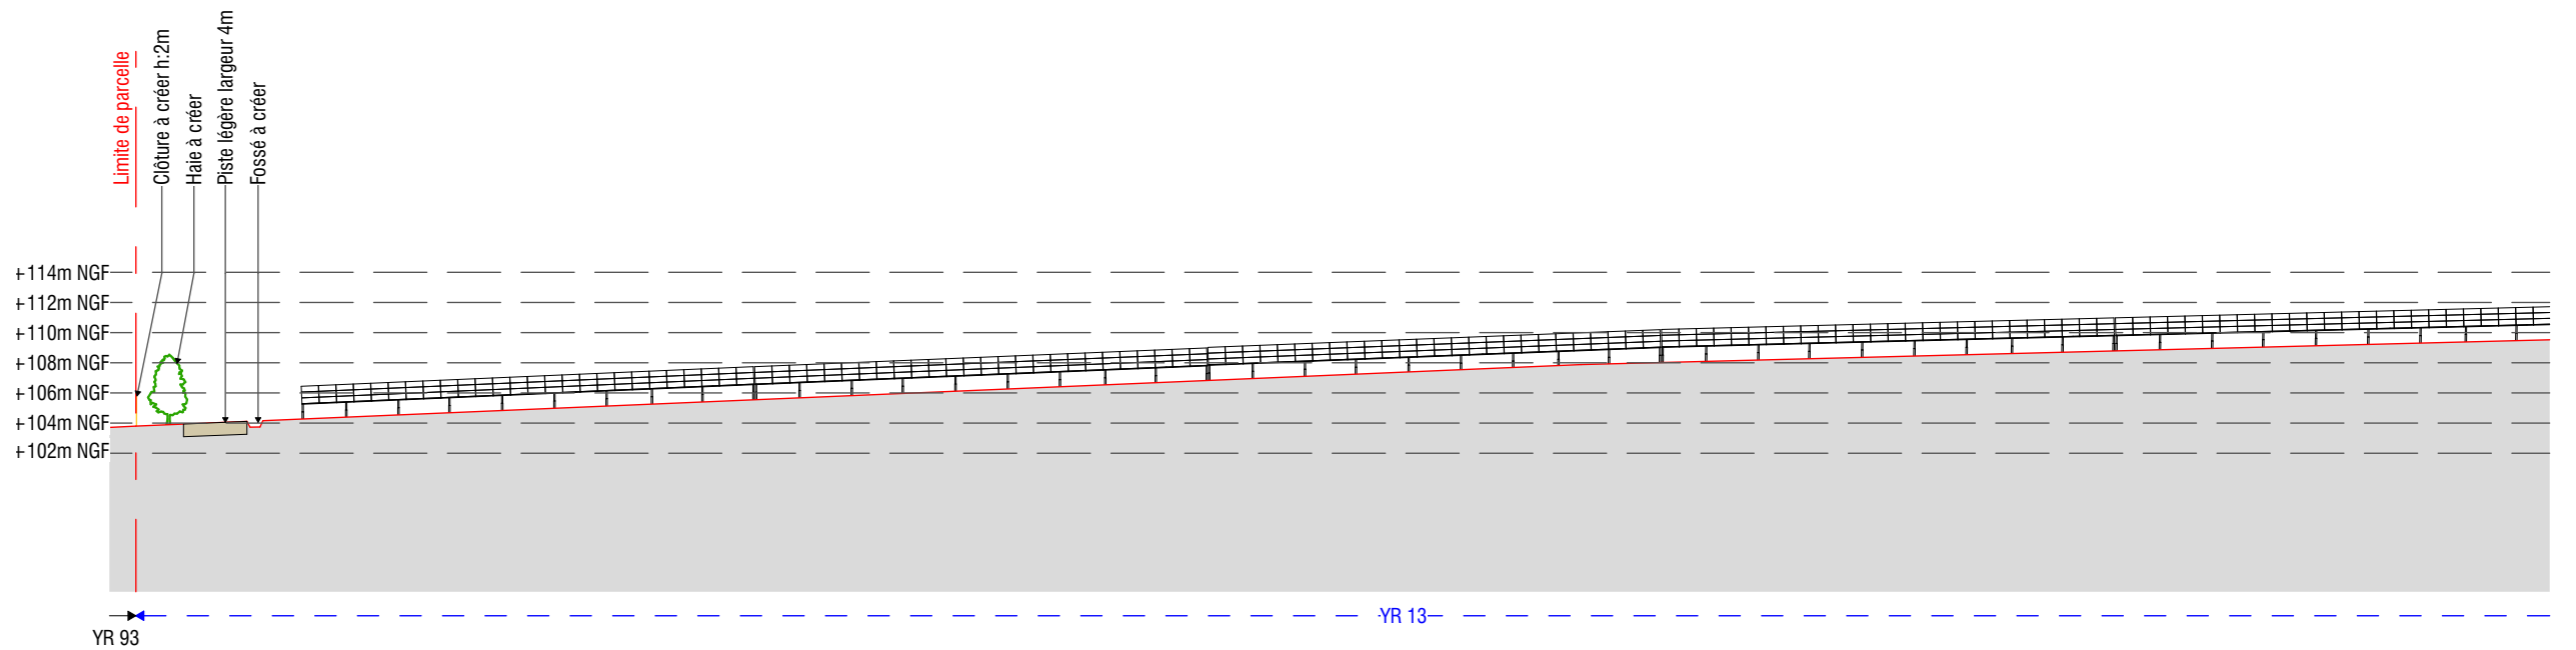



Coupe BB' -Etat projeté




Coupe BB' -Etat projeté ZOOM

**COUPE CC'
ETAT EXISTANT ET PROJETÉ**

Légende

-  Terrain naturel
-  Structures Photovoltaïque
-  Végétation conservée
-  Piste existante
-  Piste lourde à créer
-  Piste légère à créer

Echelle 1/500 au format A3

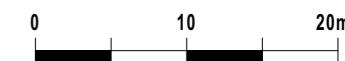

Echelle 1/2000 au format A3




Architecte


I'M IN ARCHITECTURE
21 rue d'Auteuil 75016 PARIS
06 71 15 45 63 // im.in.archi@gmx.com
SARL au Capital de 16500€
533 863 940 R.C.S. PARIS




EDF Renewables France
Cœur Défense - Tour B
100, esplanade du Général de Gaulle
92932 Paris La Défense Cedex

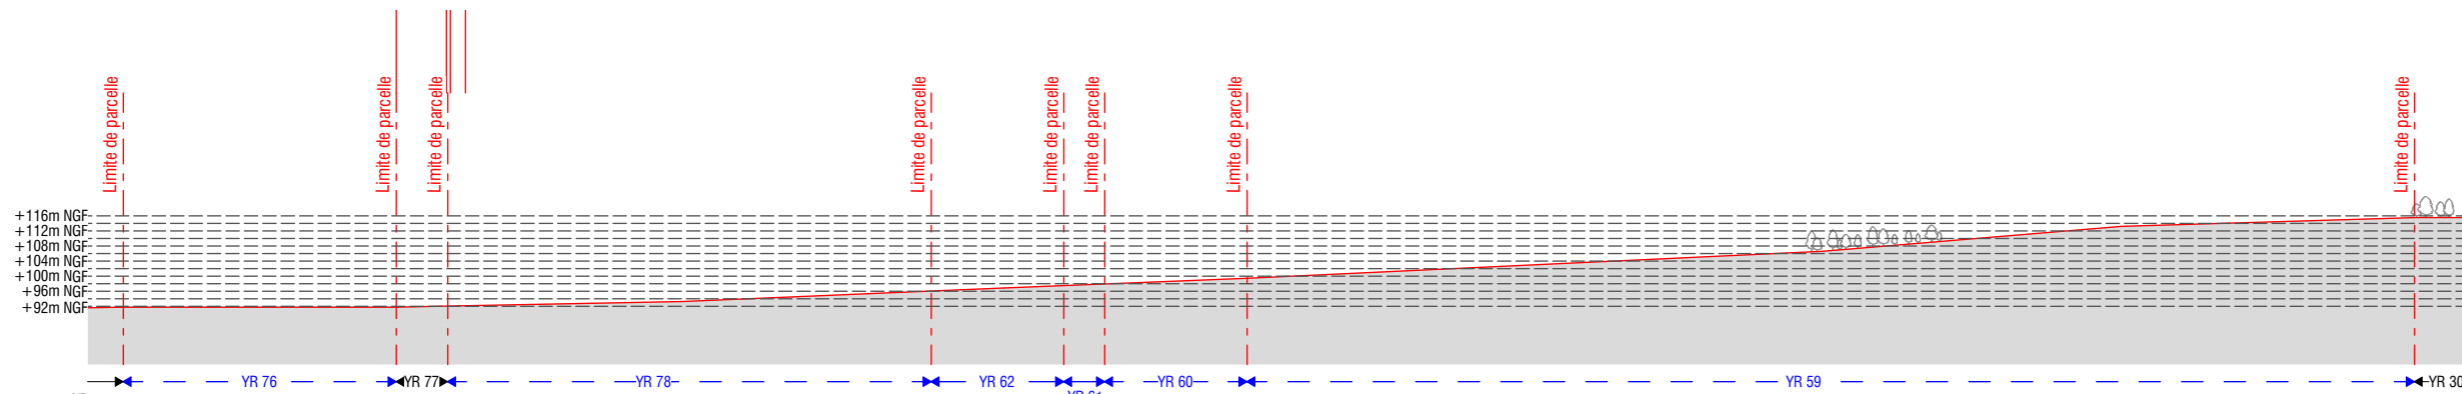

Coupe CC' - Etat existant

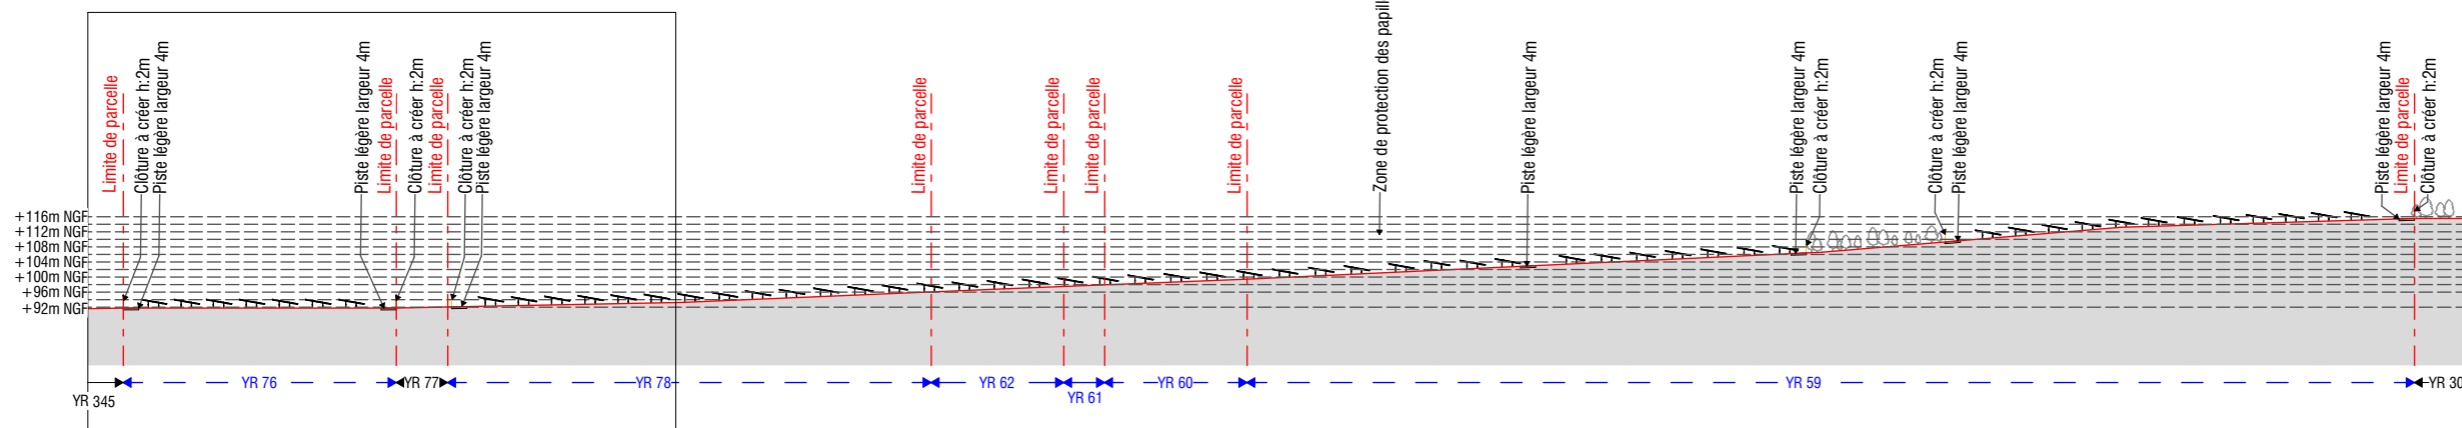



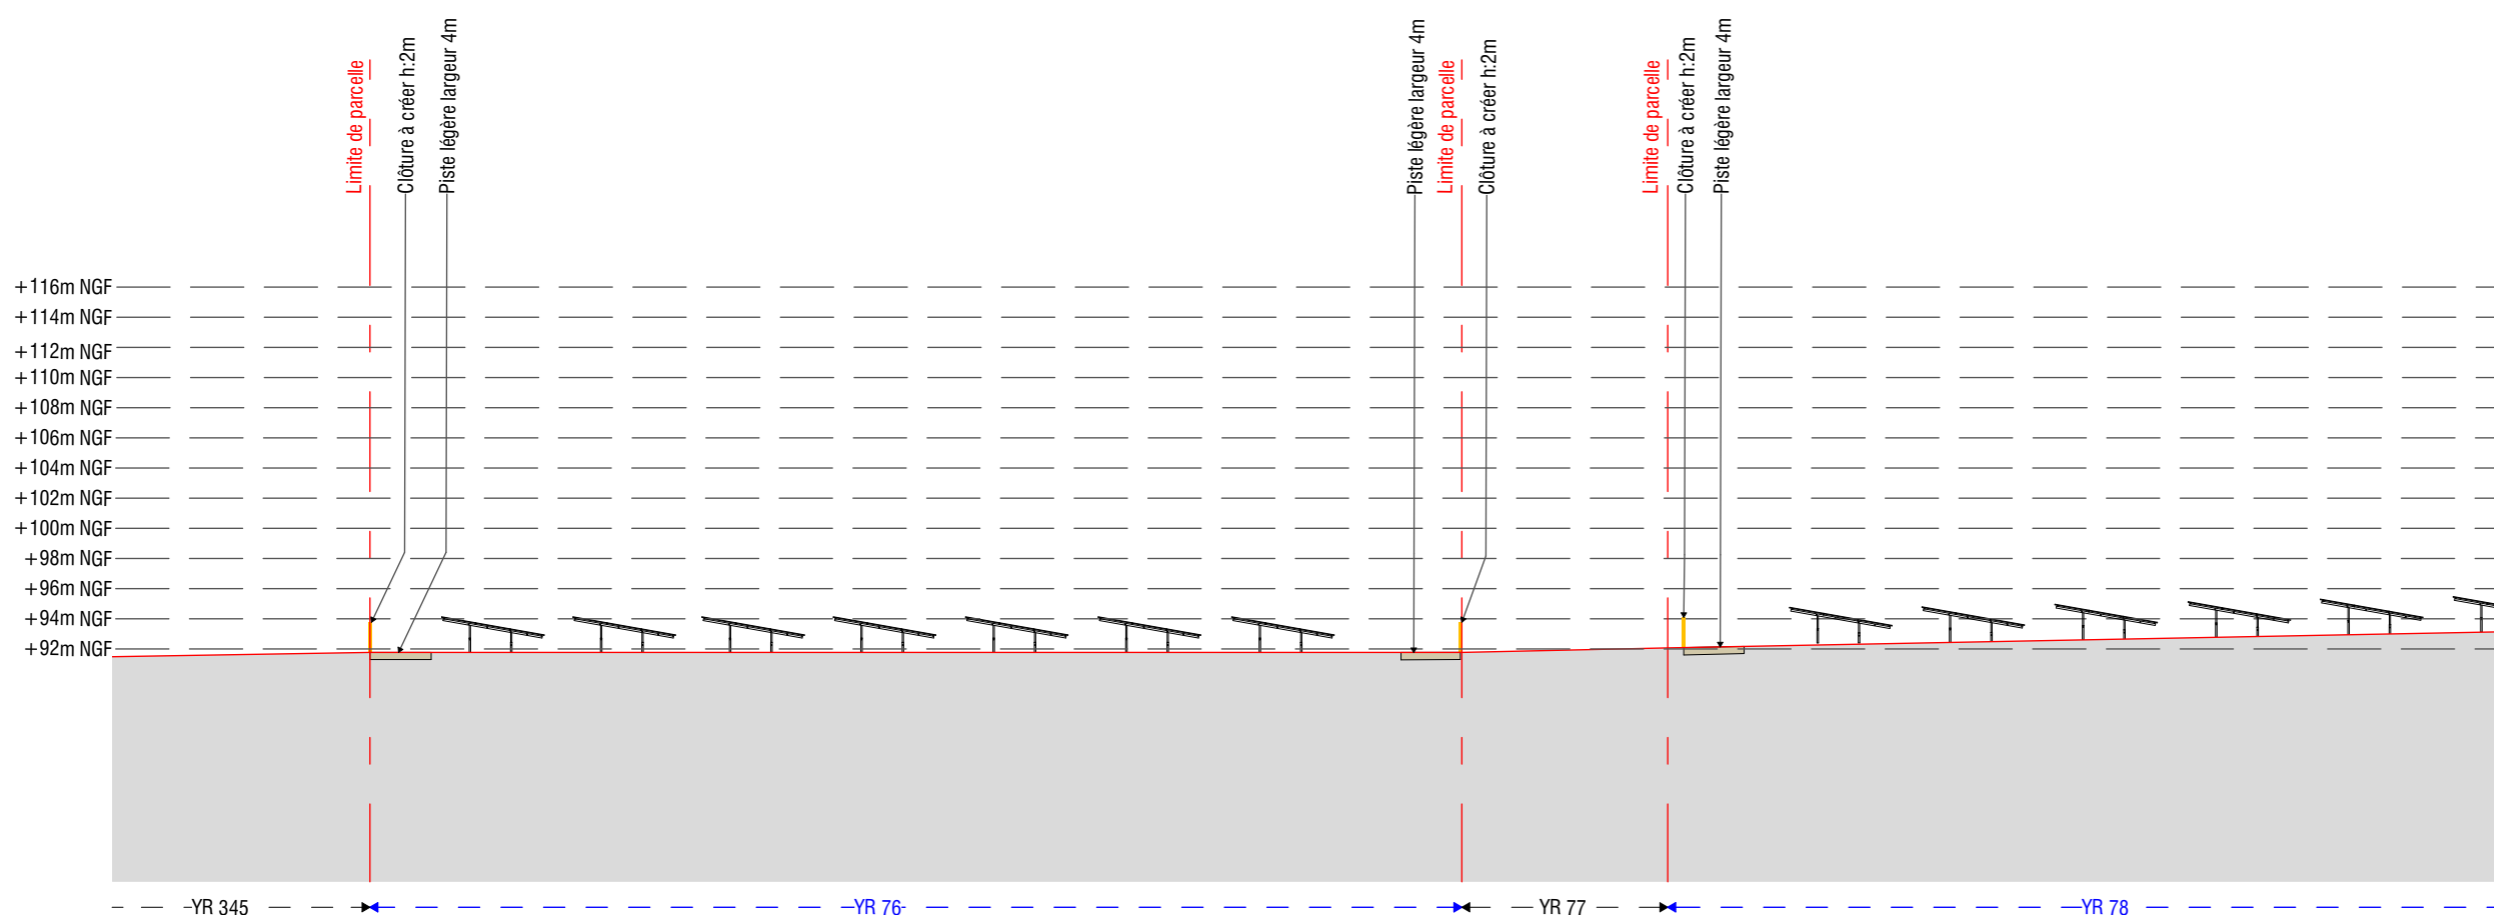



Coupe CC' - Etat projeté





Coupe CC' -Etat projeté ZOOM

**COUPE DD'
ETAT EXISTANT ET PROJETÉ**

Légende

-  Terrain naturel
-  Structures Photovoltaïques
-  Haie à créer
-  Piste existante
-  Piste lourde à créer
-  Piste légère à créer

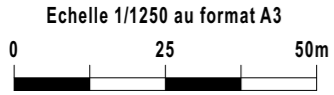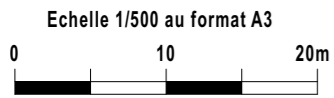


Architecte


I'M IN ARCHITECTURE
21 rue d'Auteuil 75016 PARIS
06 71 15 45 63 // im.in.archi@gmx.com
SARL au capital de 16500€
533 863 940 R.C.S. PARIS




EDF Renouvelables France
Cœur Défense - Tour B
100, esplanade du Général de Gaulle
92932 Paris La Défense Cedex

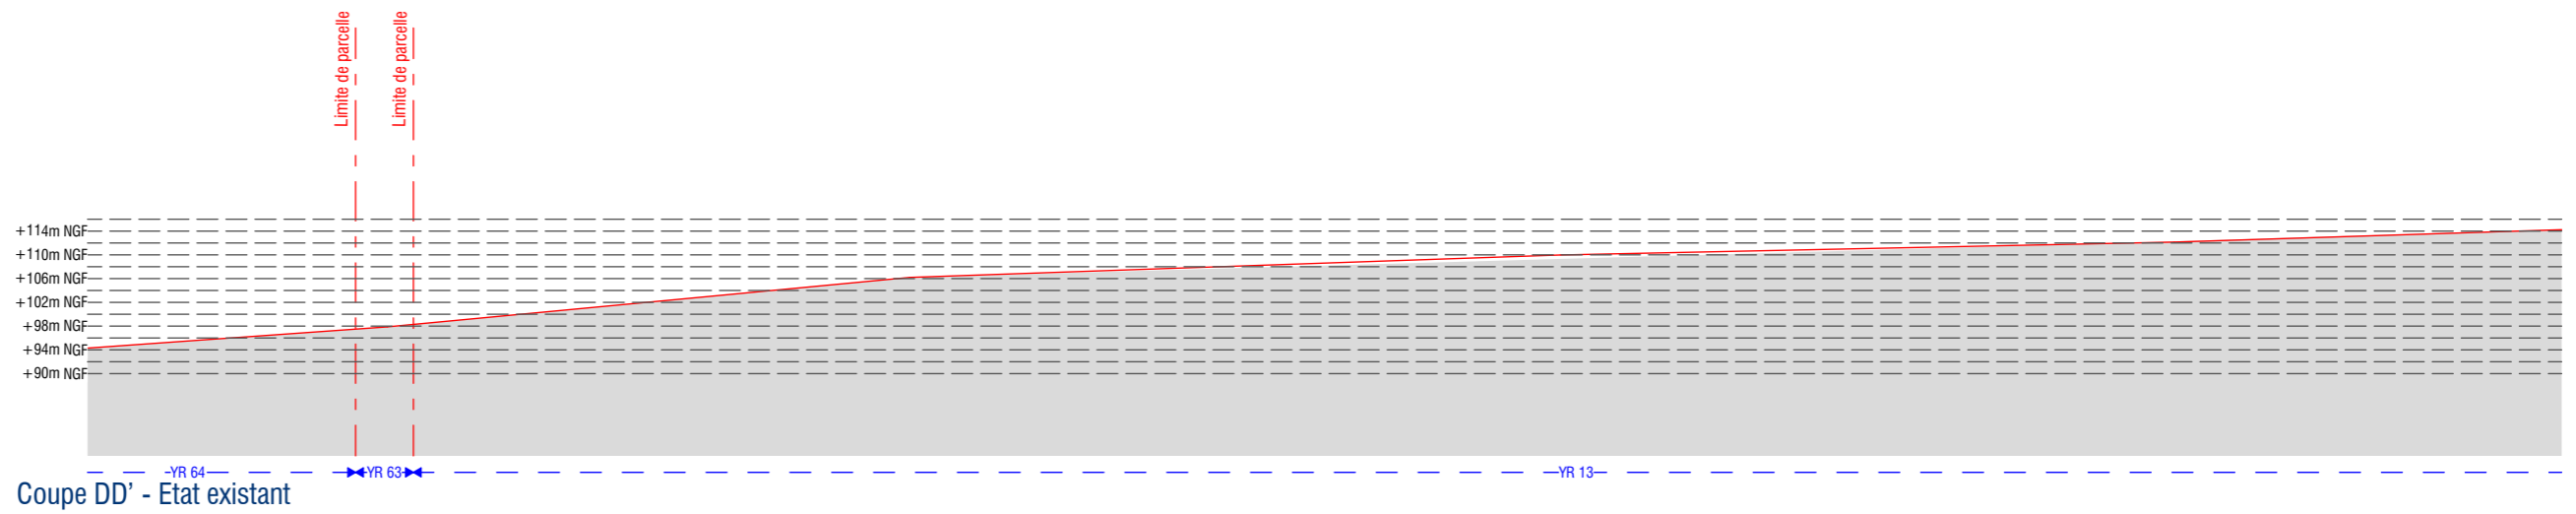

Coupe DD' - Etat existant

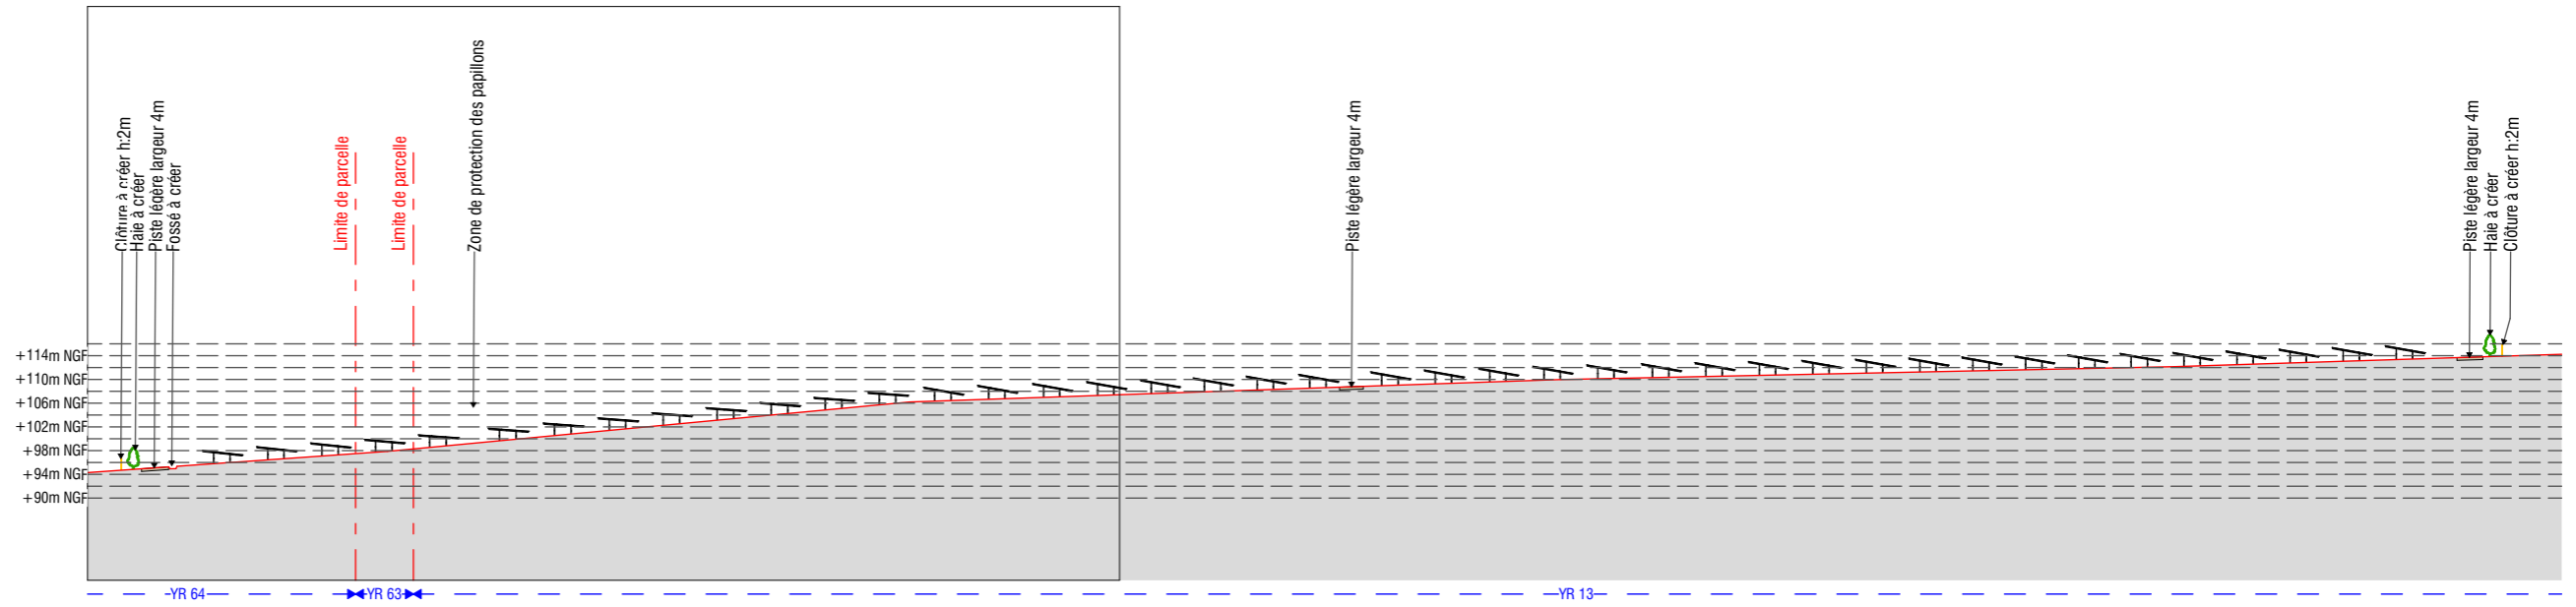

Coupe DD' -Etat projeté

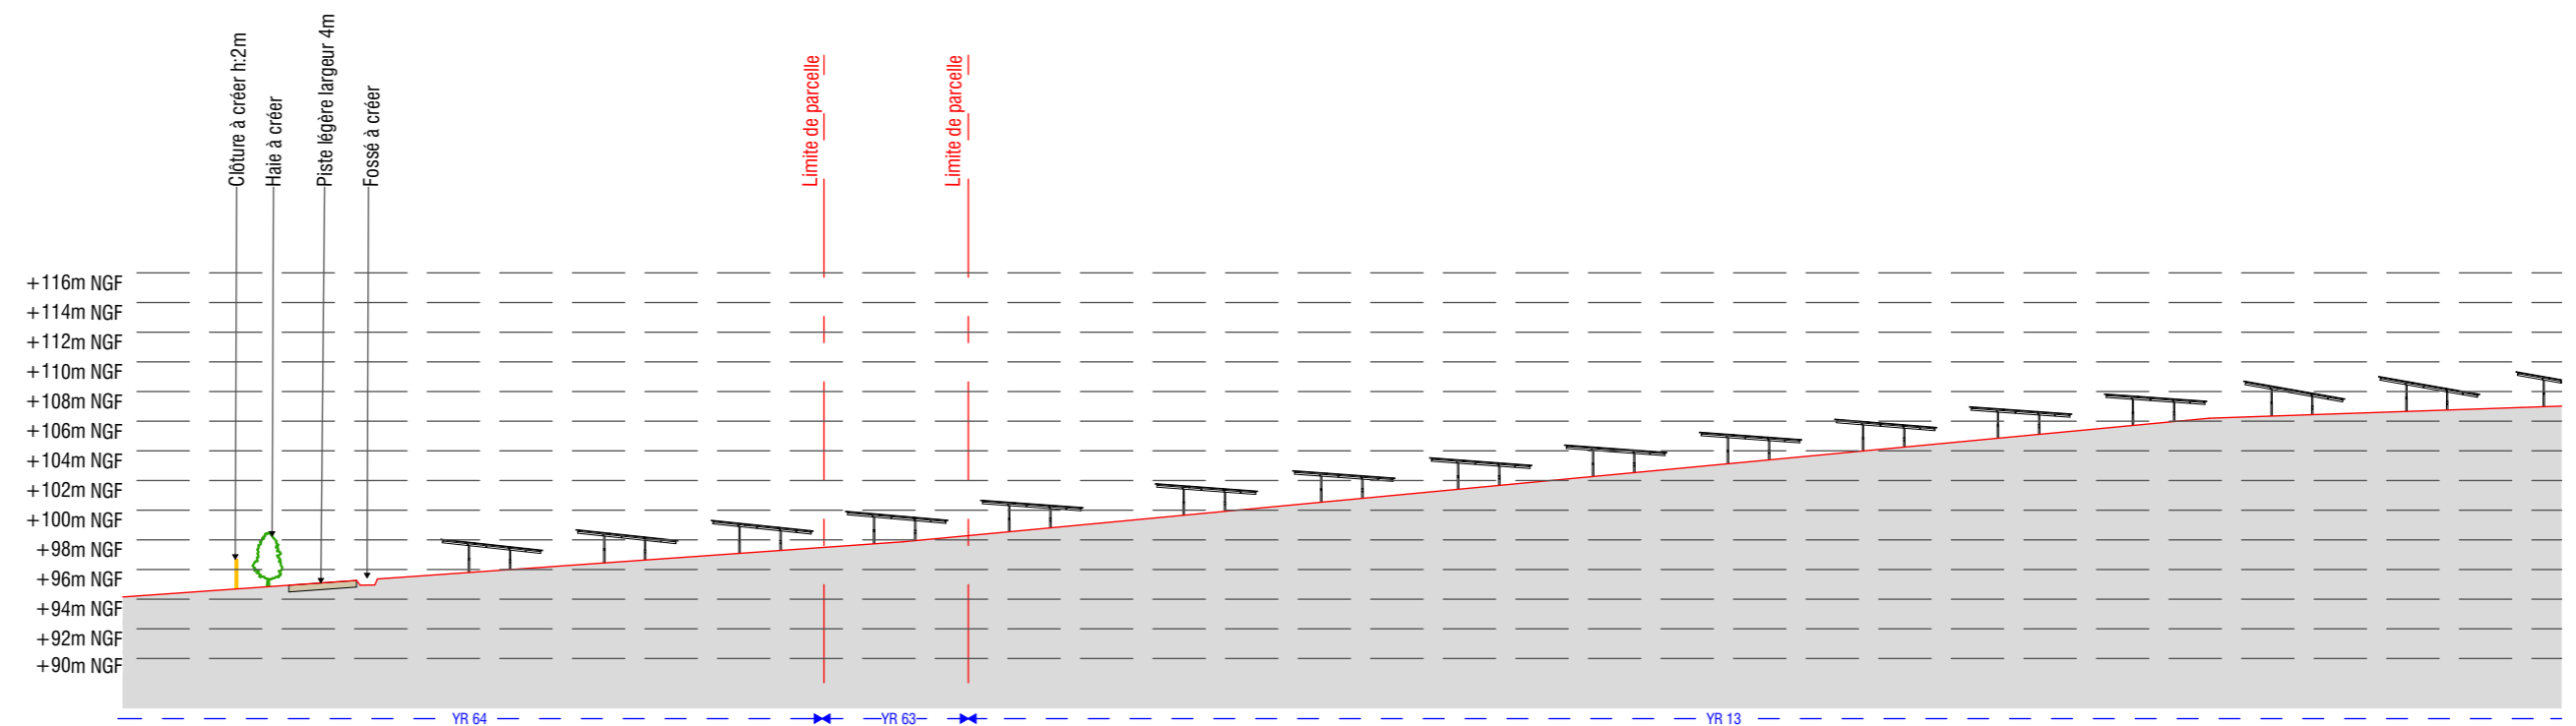

Coupe DD' -Etat projeté ZOOM

**COUPE D'UNE STRUCTURE
PHOTOVOLTAÏQUE**

Légende


Caractéristiques d'une structure photovoltaïque :

Hauteur de 2.4 m
Longueur de 30.0 m
Longueur de 10.4 m
Largeur de 6.9 m
Inclinaison de 10 degrés
Largeur projetée au sol de 6.8 m

Terrain naturel compris entre
+90m et +116,5m NGF

Le choix définitif du type de fondation et leur profondeur seront validés par le bureau d'étude technique et l'entreprise suivant les préconisations de l'étude de sol.

Echelle 1/25 au format A3

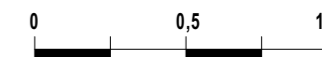


Architecte

I'M IN ARCHITECTURE
21 rue d'Auteuil 75016 PARIS
06 71 15 45 63 // im.in.archi@gmx.com
SARL au Capital de 16500€
533 863 940 R.C.S. PARIS



EDF Renouvelables France
Cœur Défense - Tour B
100, esplanade du Général de Gaulle
92932 Paris La Défense Cedex

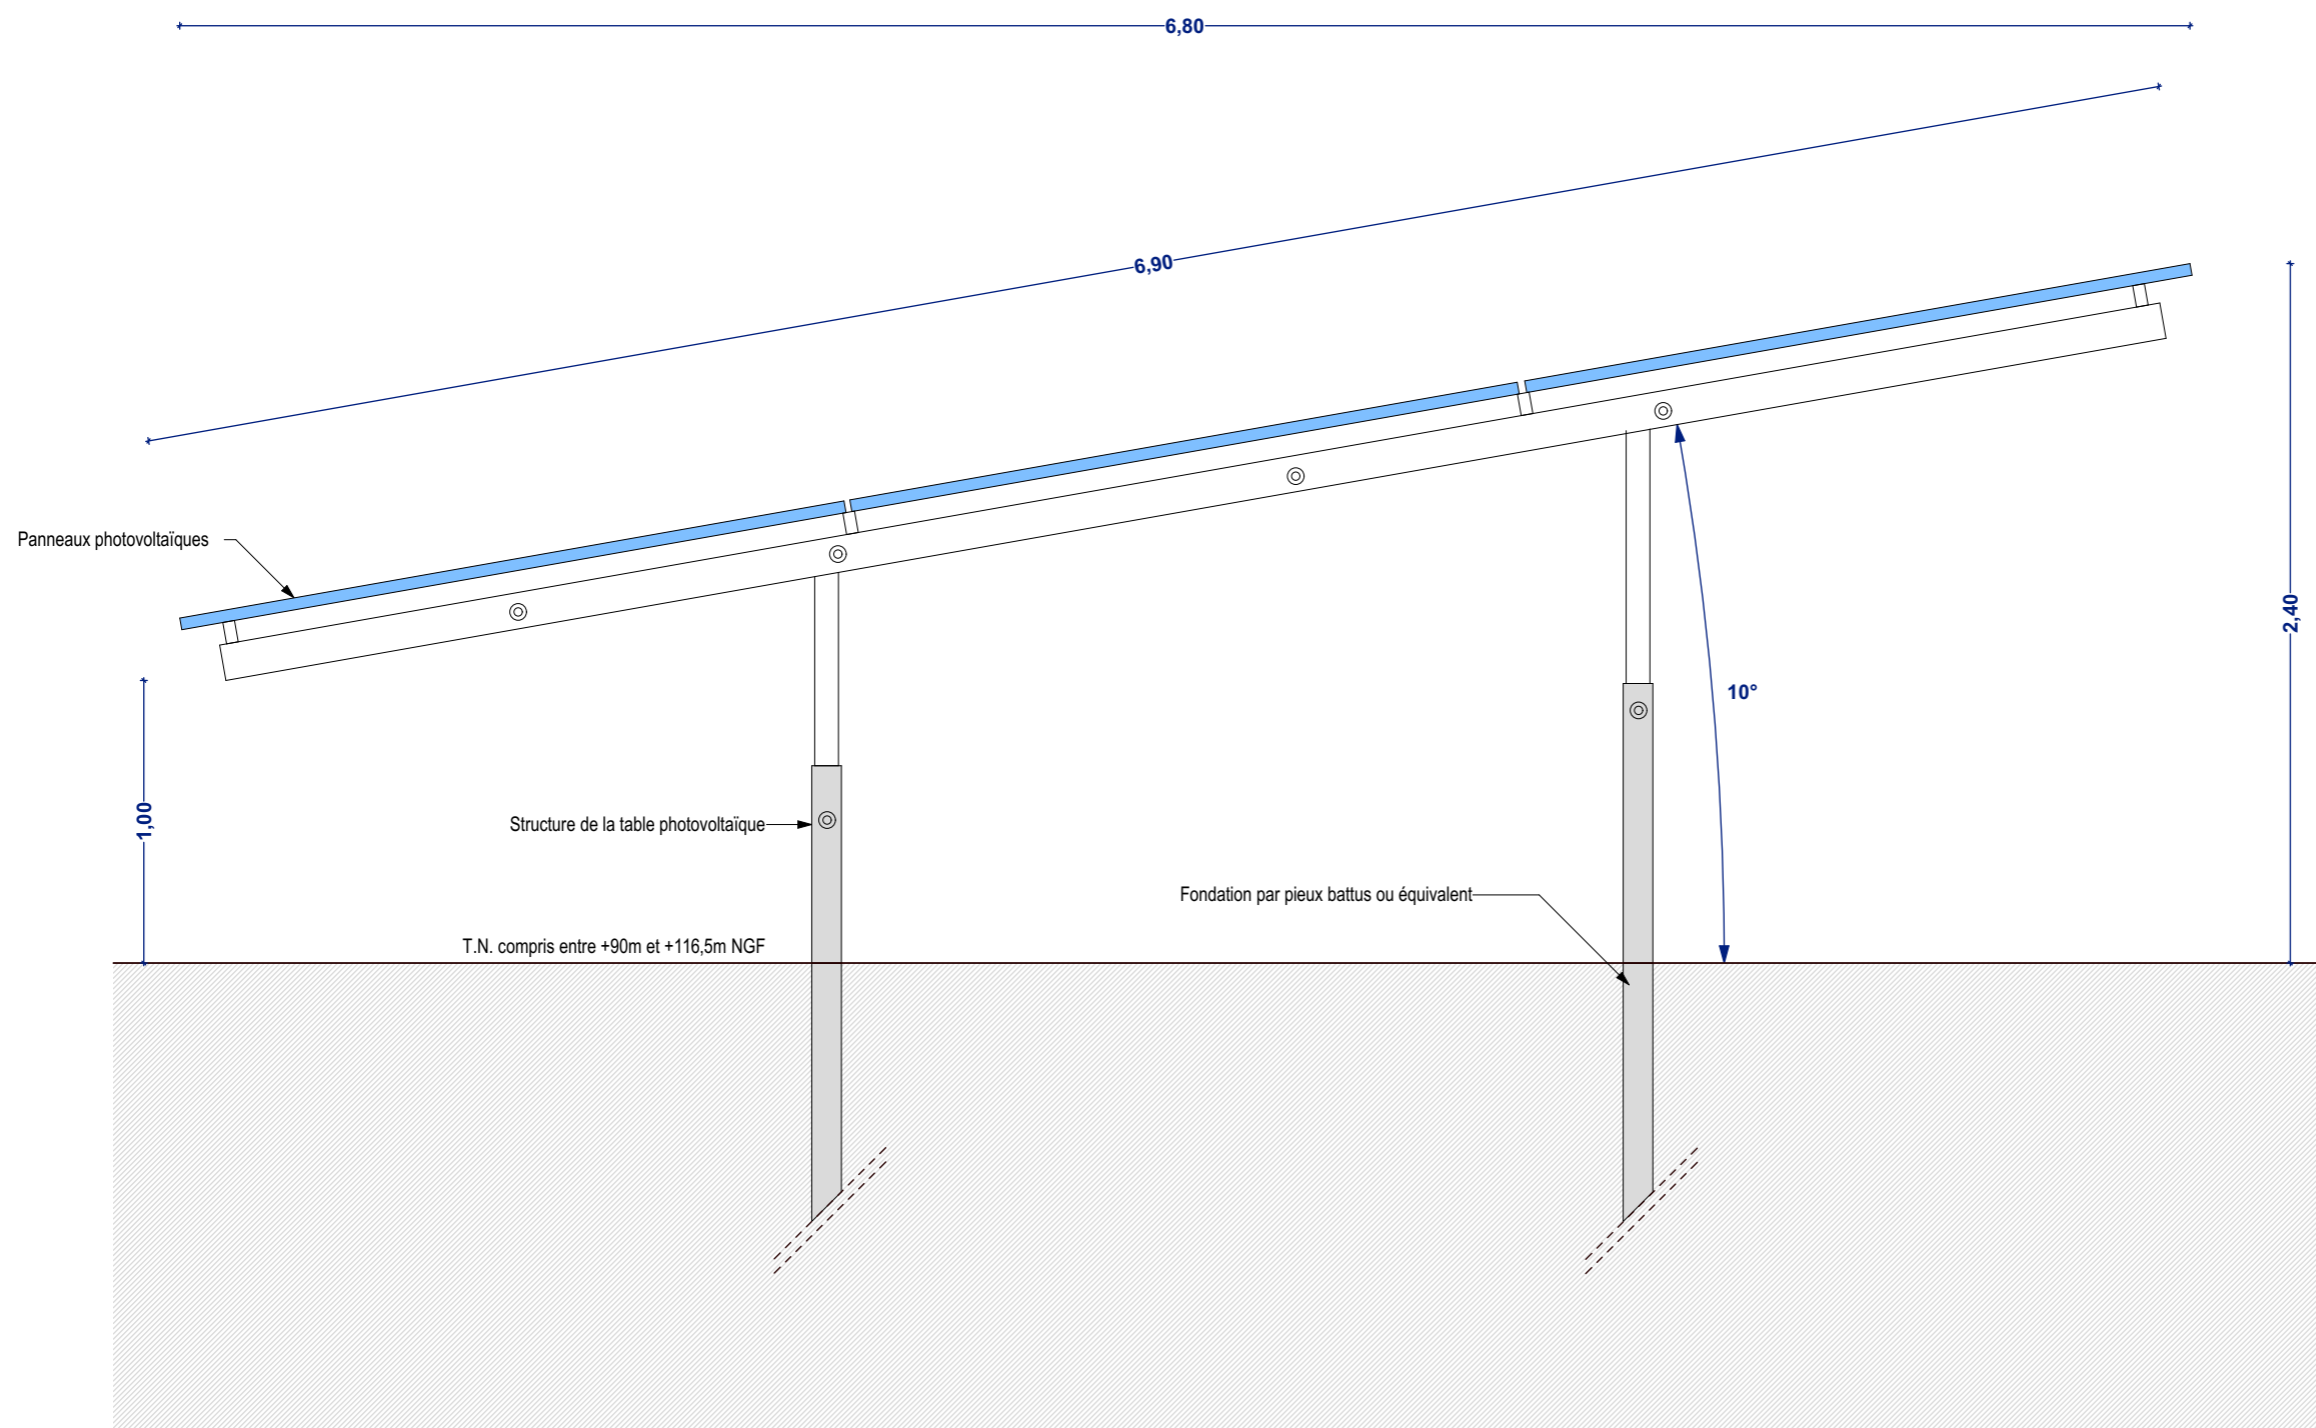

COUPES DU POSTE DE LIVRAISON

Légende

Caractéristique du poste de livraison électrique (PDL) :

Hauteur de 2,6 m

Longueur de 7,7 m

Largeur de 2,6 m

Altitude : +90,40m NGF

Aspect extérieur :

Enduit ton «vert mousse»

Echelle 1/50 au format A3




Architecte

I'M IN ARCHITECTURE


21 rue d'Auteuil 75016 PARIS
06 71 15 45 63 // im.in.archi@gmx.com
SARL au capital de 16500€
533 863 940 R.C.S. PARIS




EDF Renouvelables France
Cœur Défense - Tour B
100, esplanade du Général de Gaulle
92932 Paris La Défense Cedex

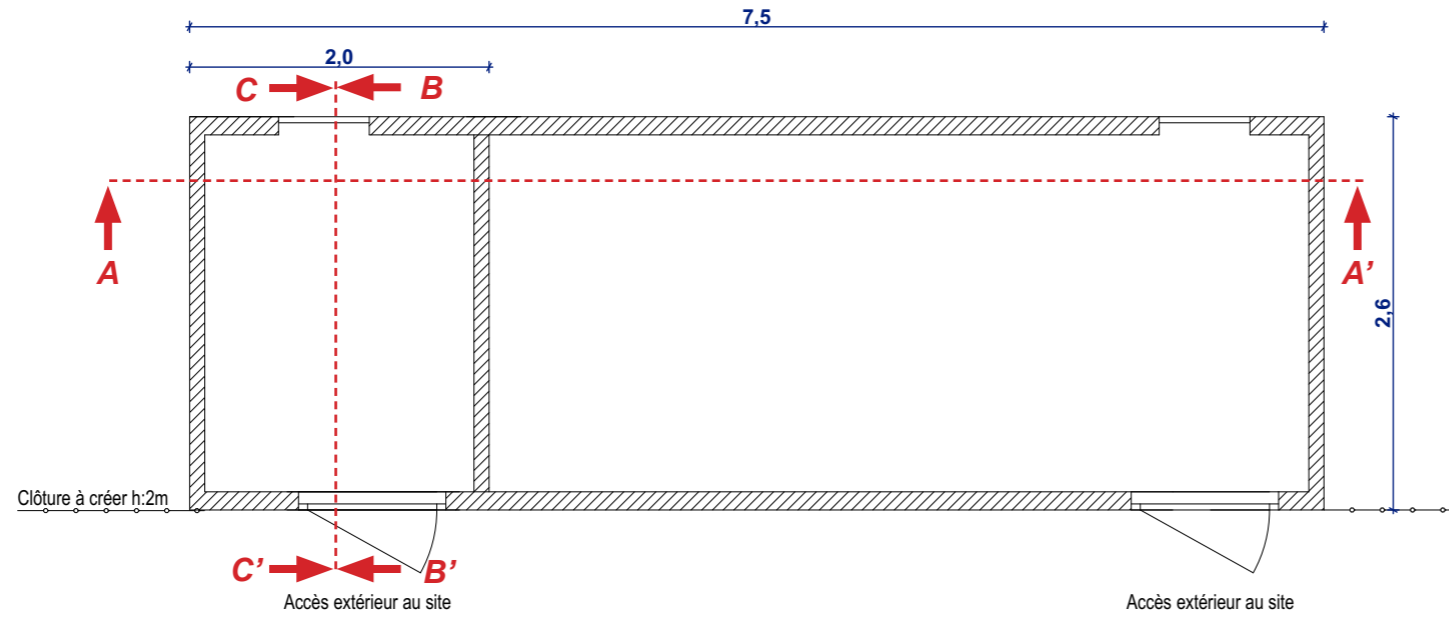


Vue en plan

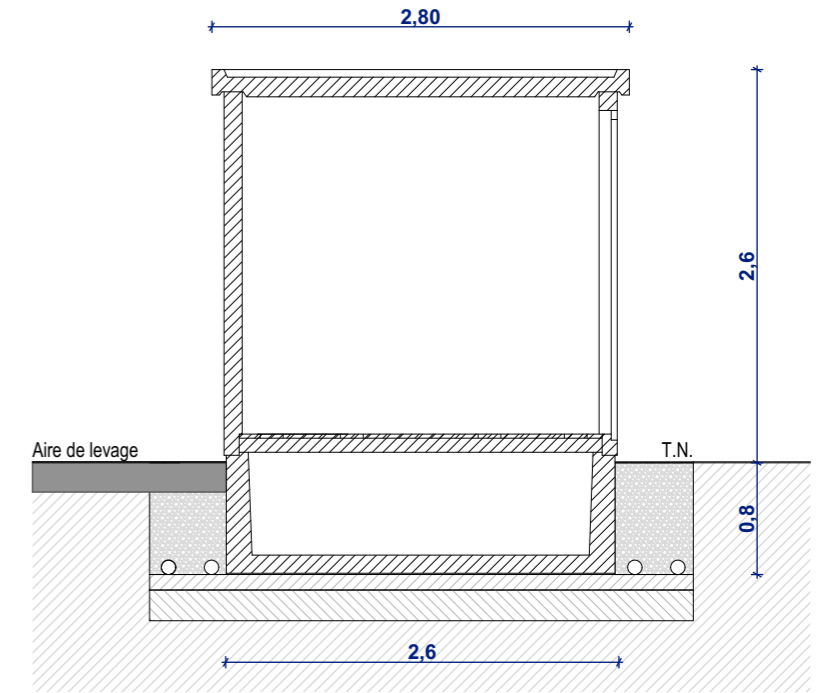

Coupe CC'

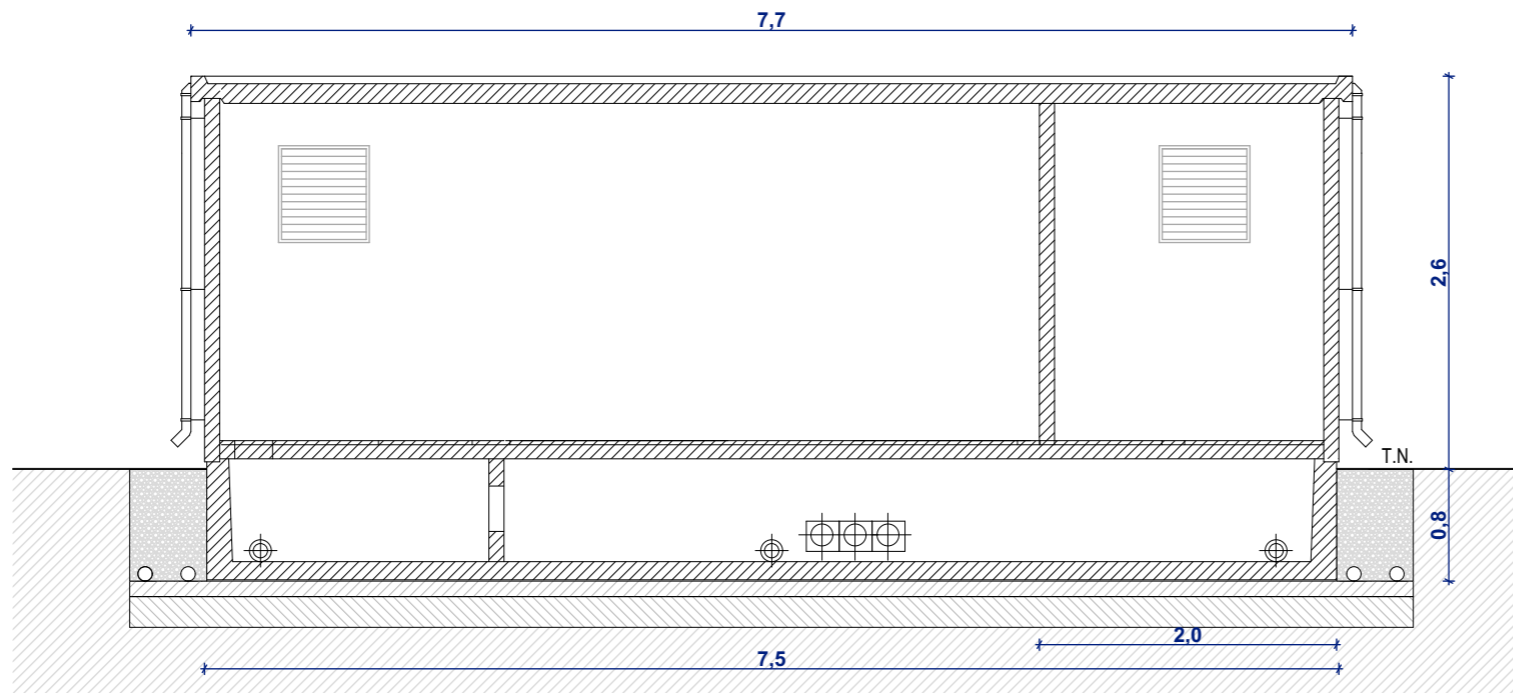

Coupe AA'

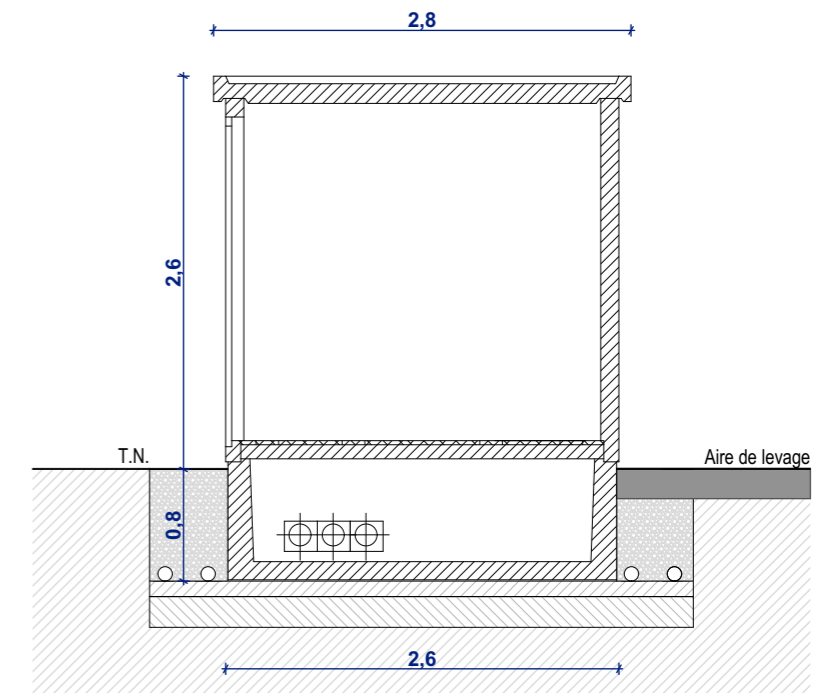

Coupe BB'

**COUPE DU TERRAIN ET
DU POSTE DE LIVRAISON ET DU
POSTE DE TRANSFORMATION 1**

Légende


Caractéristique du poste de livraison électrique (PDL) :

Hauteur de 2,6 m
Longueur de 7,7 m
Largeur de 2,6 m
Altitude : +90,40m NGF
Aspect extérieur:
Enduit ton «vert mousse»

Caractéristique du poste de transformation 1 :

Hauteur de 3 m
Longueur de 8,2 m
Largeur de 2,5 m
Altitude : +90,60m NGF
Aspect extérieur:
Enduit ton «gris clair»

Echelle 1/100 au format A3

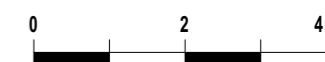


Architecte


I'M IN ARCHITECTURE
21 rue d'Auteuil 75016 PARIS
06 71 15 45 63 // im.in.archi@gmx.com
SARL au Capital de 16500€
533 863 940 R.C.S. PARIS



EDF Renouvelables France
Cœur Défense - Tour B
100, esplanade du Général de Gaulle
92932 Paris La Défense Cedex

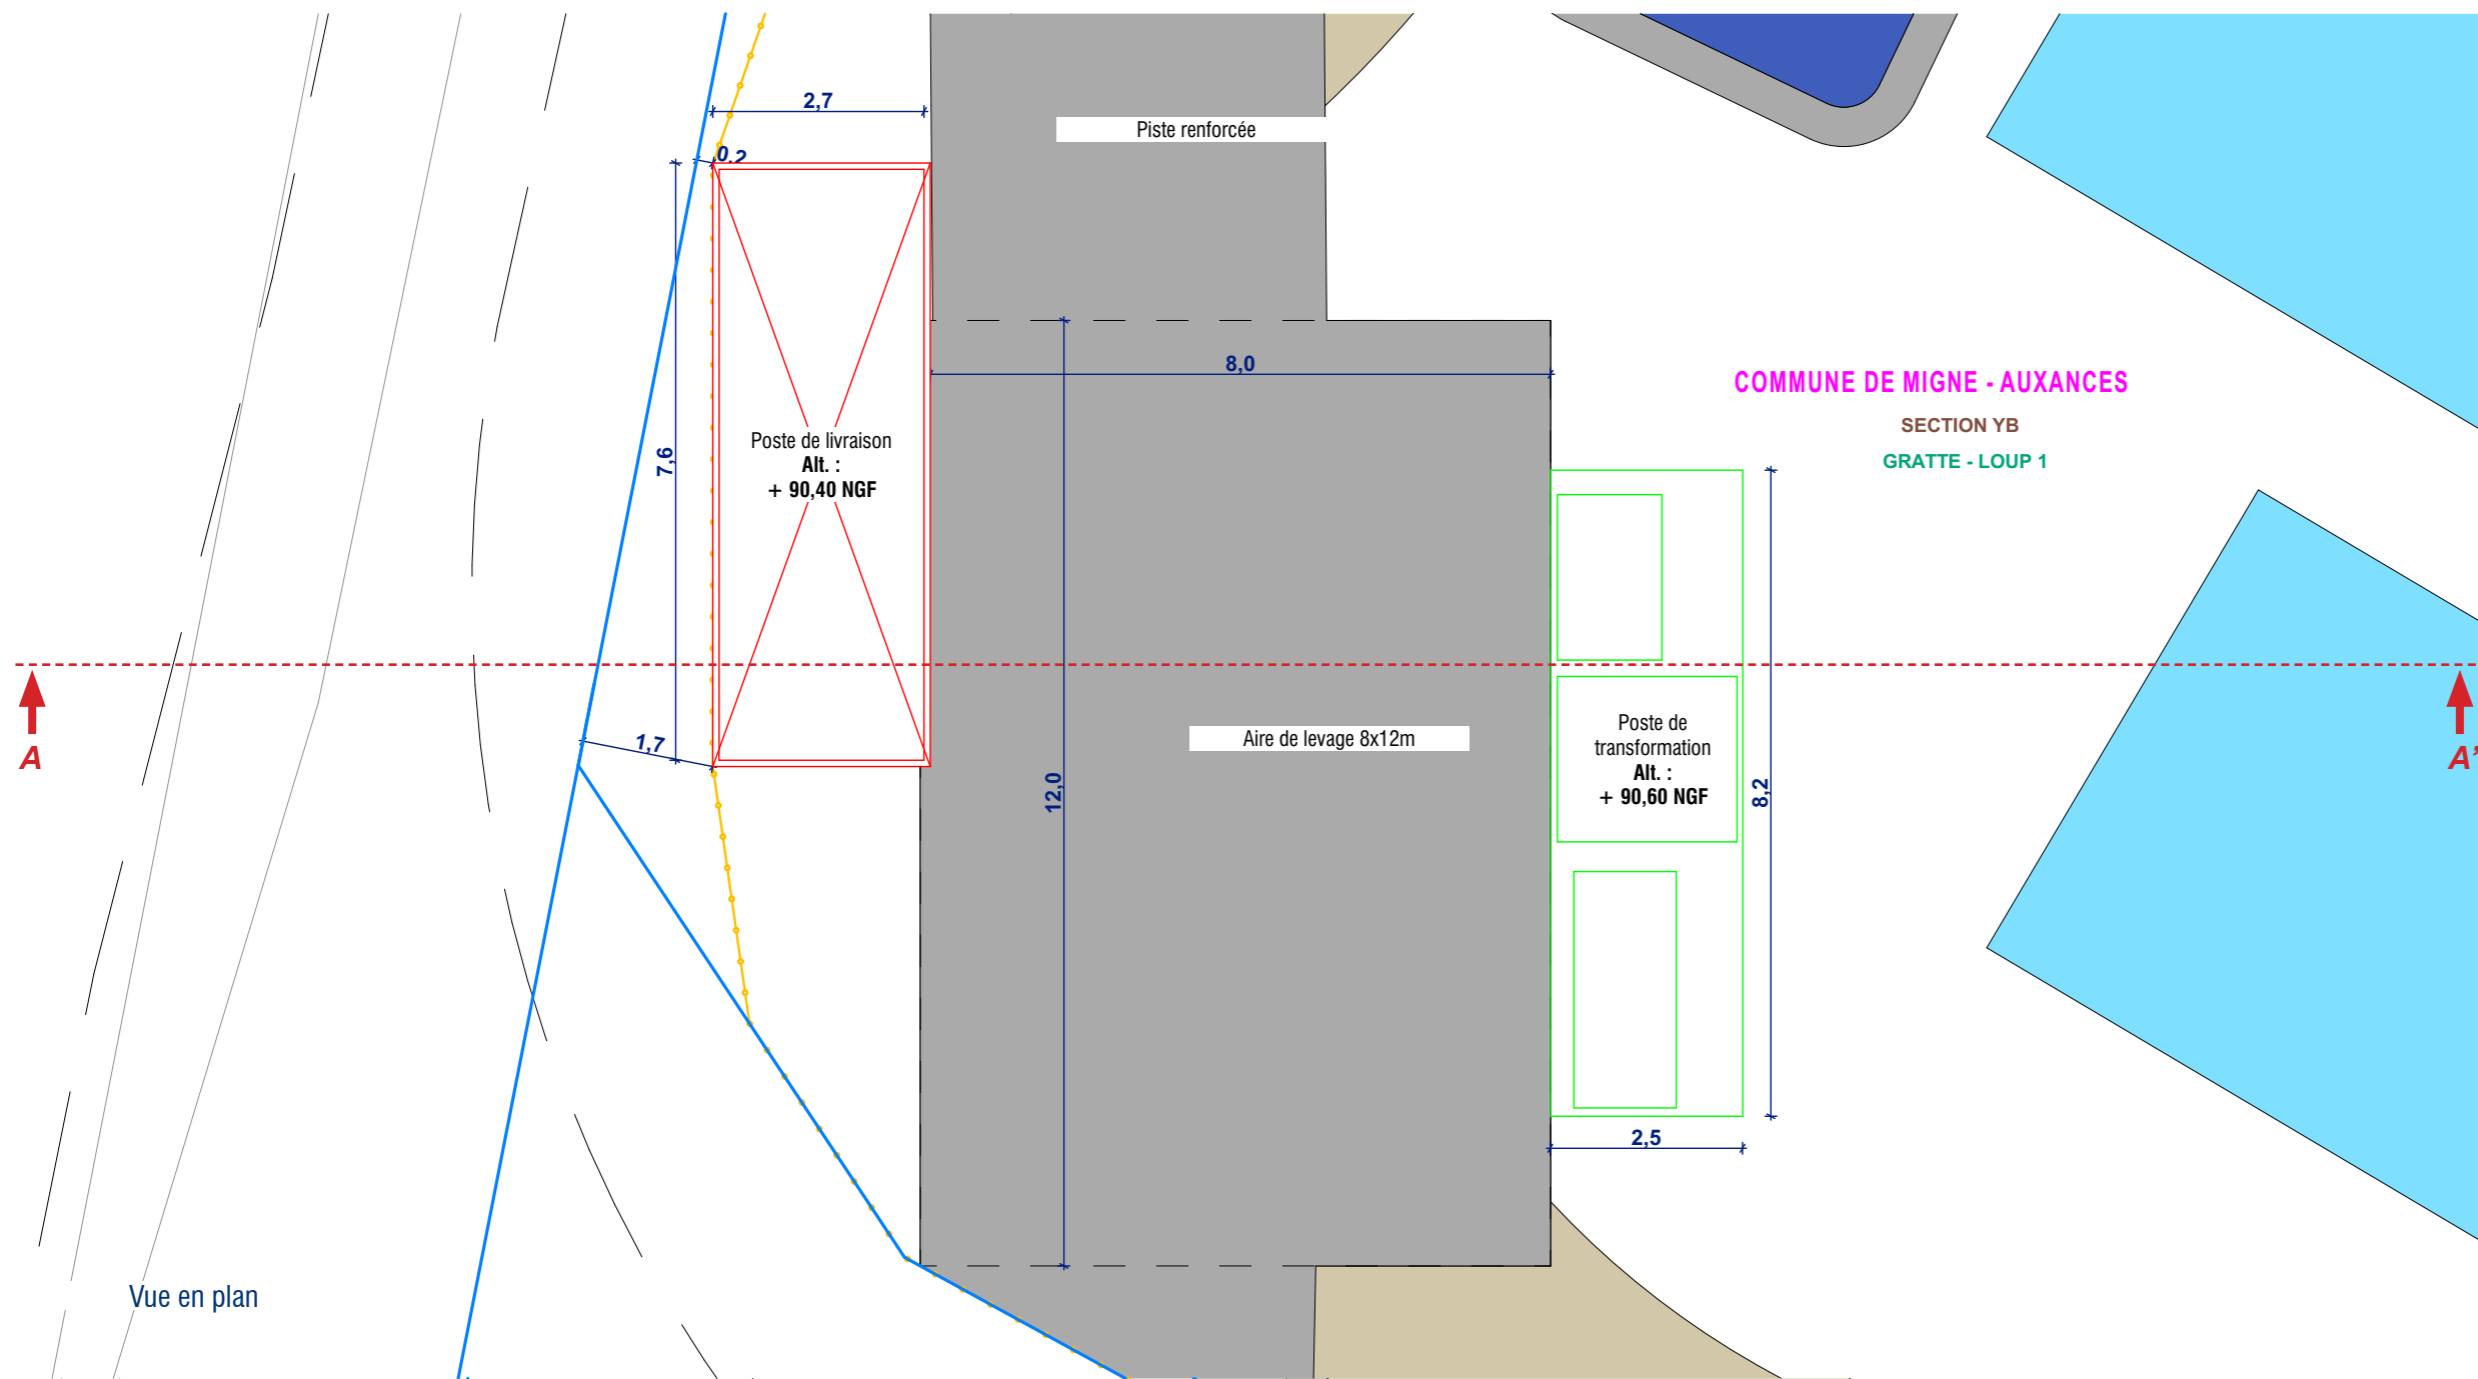

Vue en plan

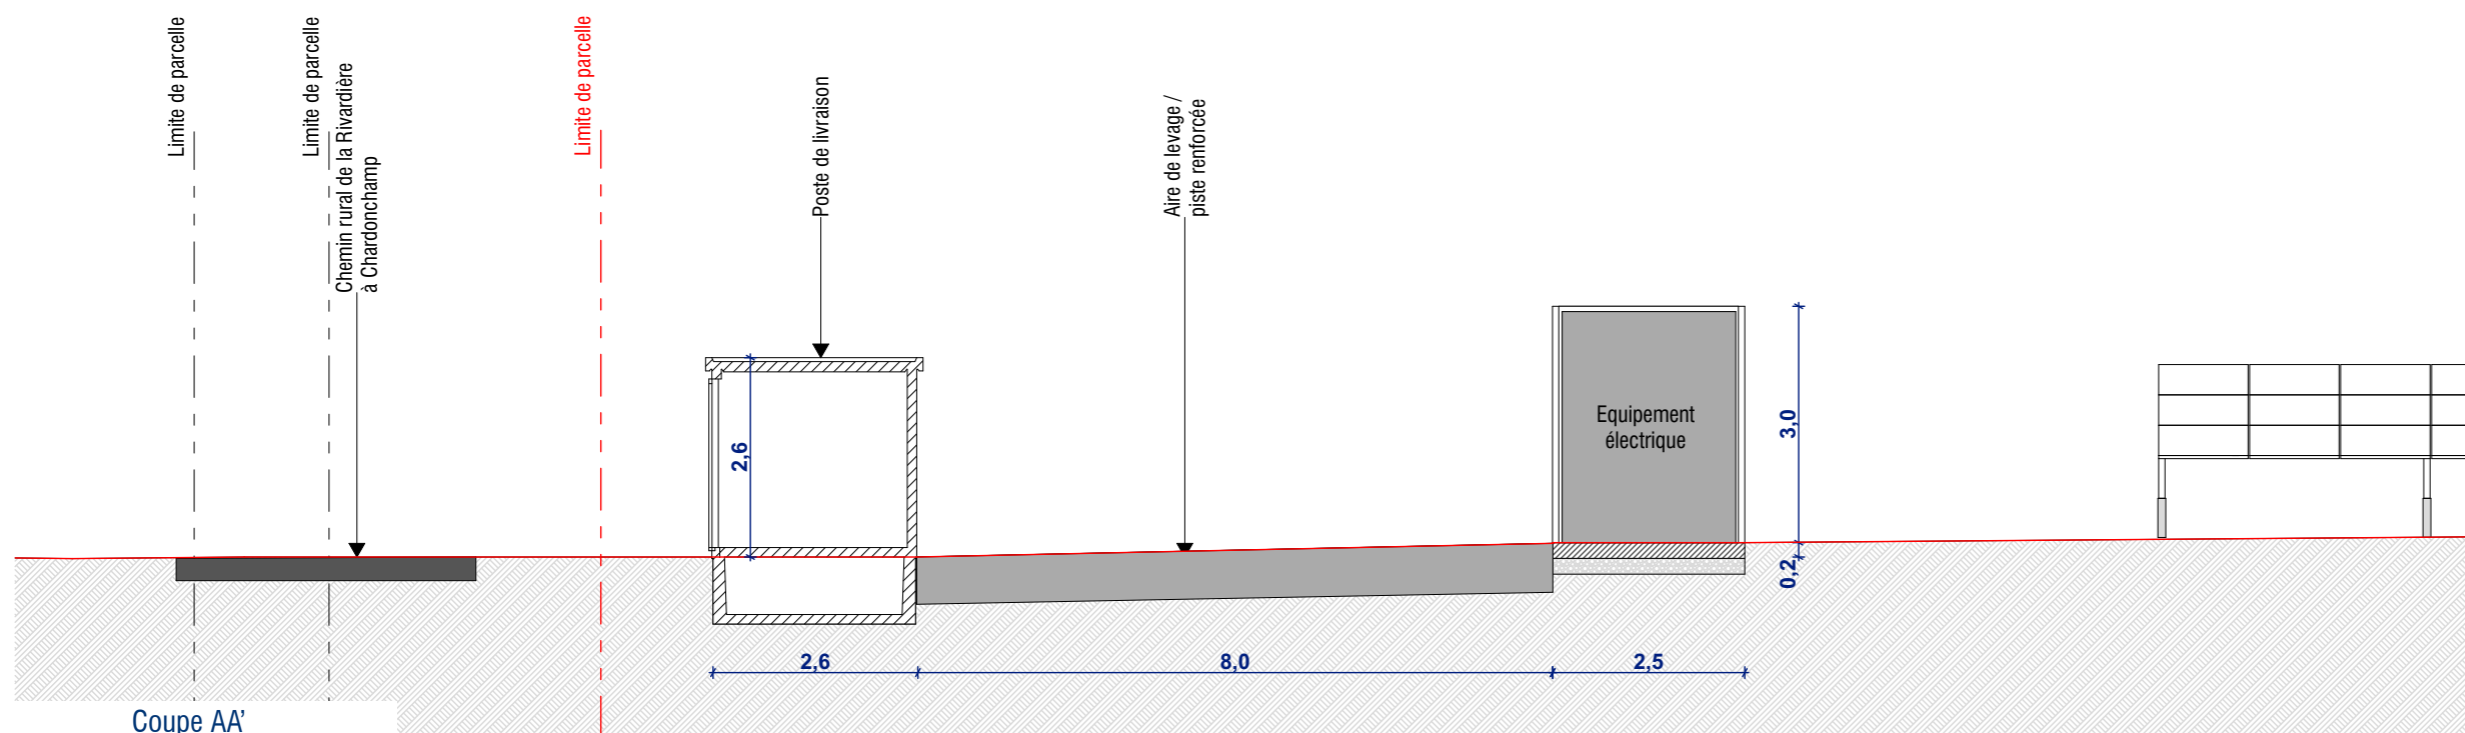

Coupe AA'

**PLAN DE LOCALISATION DES
COUPES DU POSTE
DE TRANSFORMATION 1**

Légende

Caractéristiques du poste de transformation :
Hauteur de 3 m
Longueur de 8,2 m
Largeur de 2,5 m

Altitude : +90,60 NGF
Aspect extérieur:
Enduit ton «gris clair»

Le modèle du poste de transformation est donné à titre indicatif. L'aspect extérieur est susceptible d'évoluer suivant les appels d'offres. Les dimensions et teintes resteront similaires. Le choix définitif du type de fondation et leur profondeur seront validés par le bureau d'étude technique et l'entreprise suivant les préconisations de l'étude de sol.

Echelle 1/75 au format A3




Architecte

I'M IN ARCHITECTURE

21 rue d'Auteuil 75016 PARIS
06 71 15 45 63 // im.in.archi@gmx.com
SARL au capital de 16500€
533 863 940 R.C.S. PARIS



EDF Renouvelables France
Cœur Défense - Tour B
100, esplanade du Général de Gaulle
92932 Paris La Défense Cedex

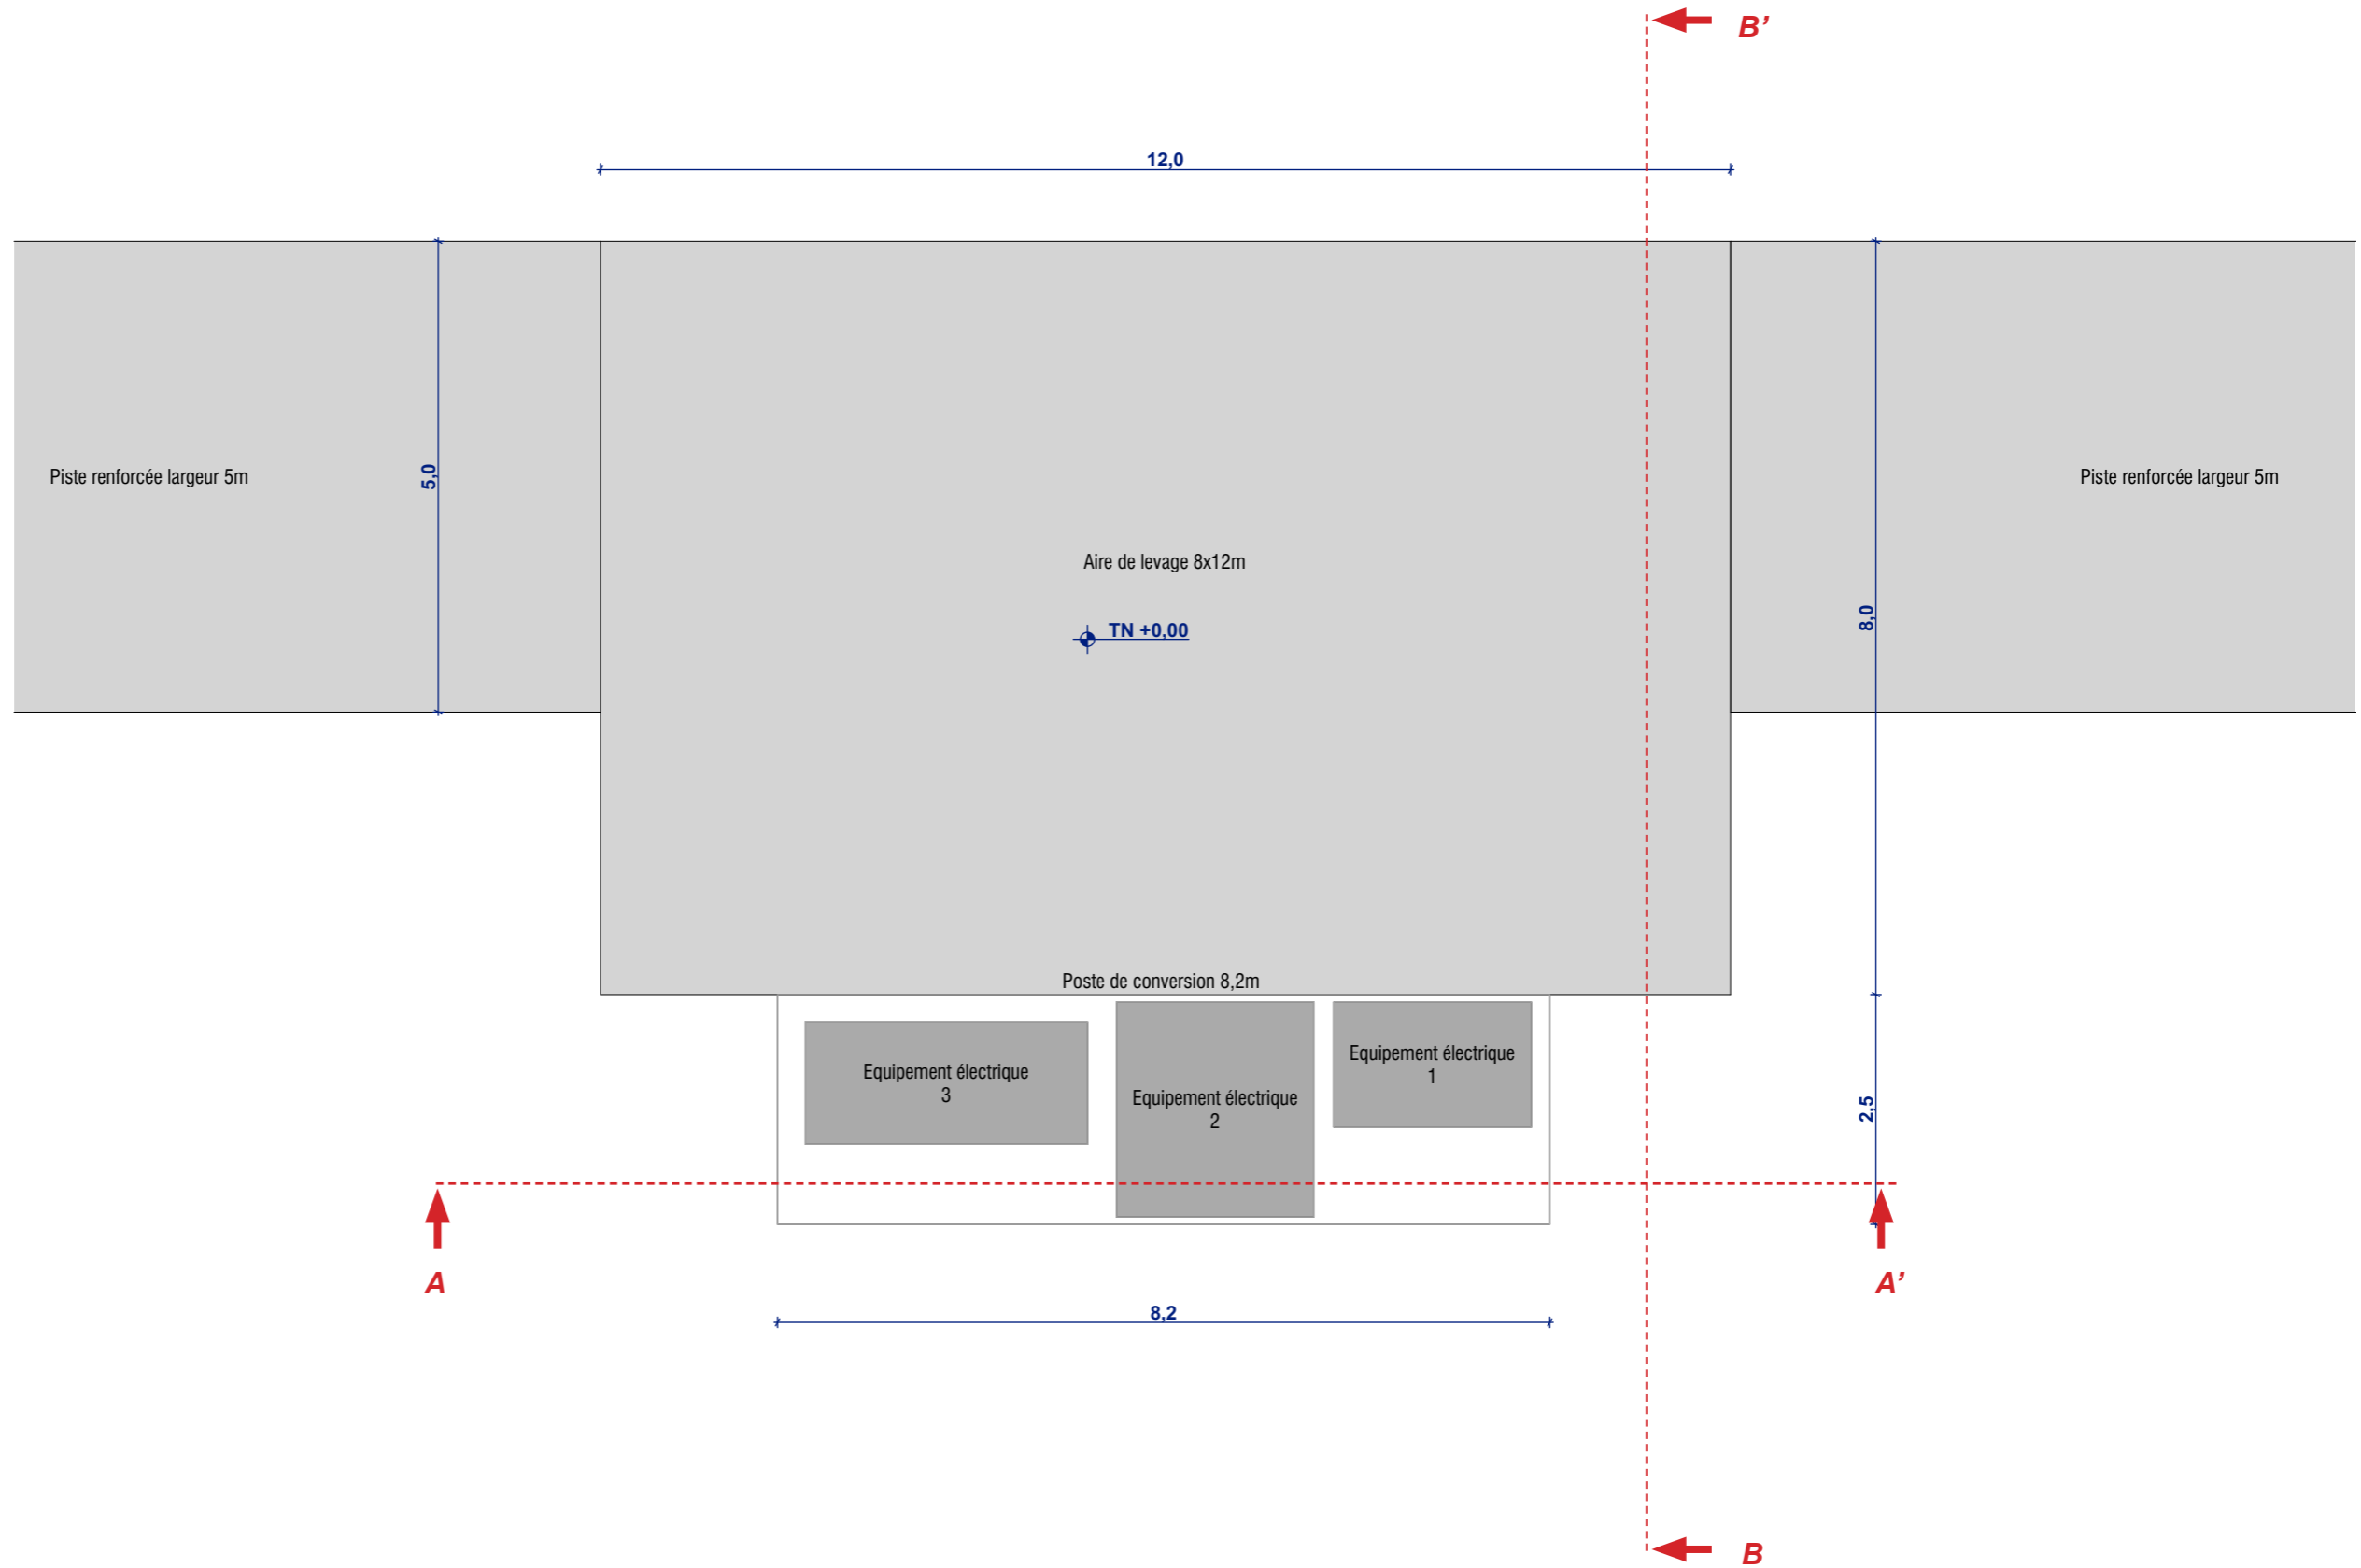

Plan de localisation des coupes au 1/75ème

**COUPES DU POSTES DE
TRANSFORMATION 1**

Légende

Caractéristiques du poste de transformation :

Hauteur de 3m
Longueur de 8,2 m
Largeur de 2,5 m



Altitude : +90,60 NGF

Aspect extérieur:


Enduit ton «gris clair»

Le modèle du poste de transformation est donné à titre indicatif. L'aspect extérieur est susceptible d'évoluer suivant les appels d'offres. Les dimensions et teintes resteront similaires. Le choix définitif du type de fondation et leur profondeur seront validés par le bureau d'étude technique et l'entreprise suivant les préconisations de l'étude de sol.

Echelle 1/75 au format A3

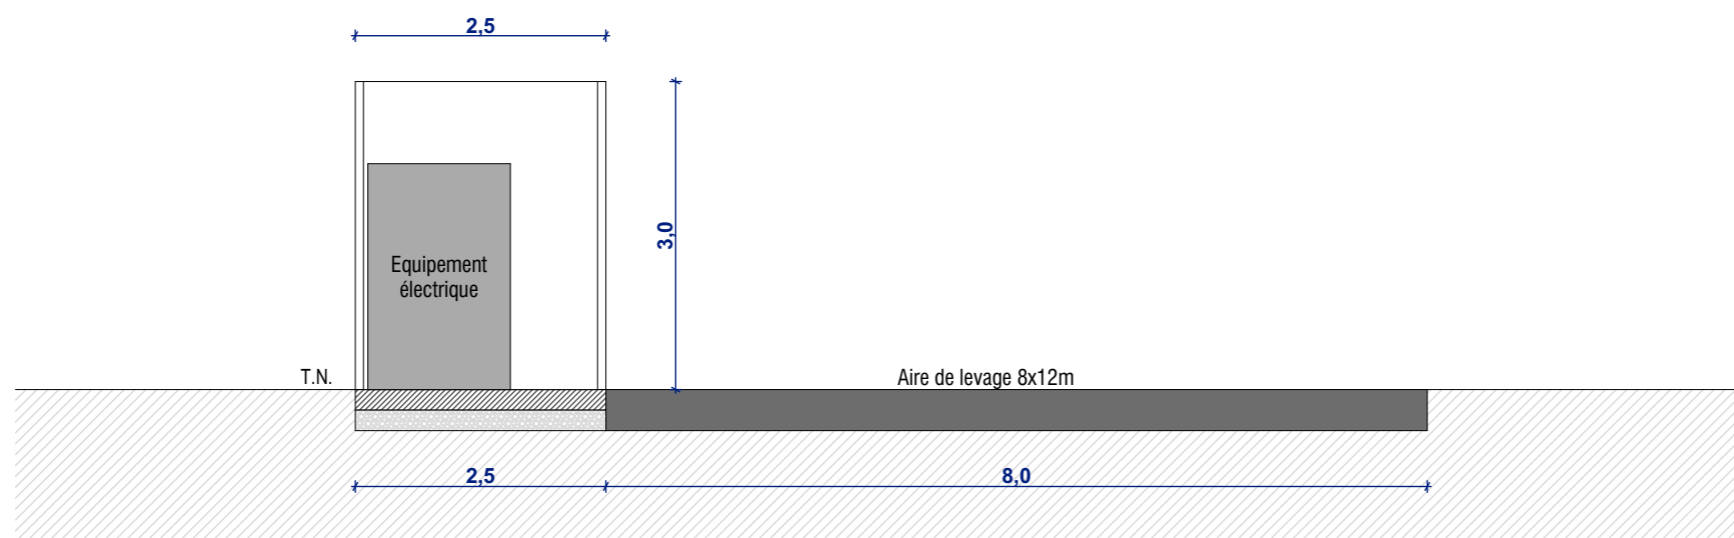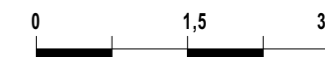

Coupe BB'

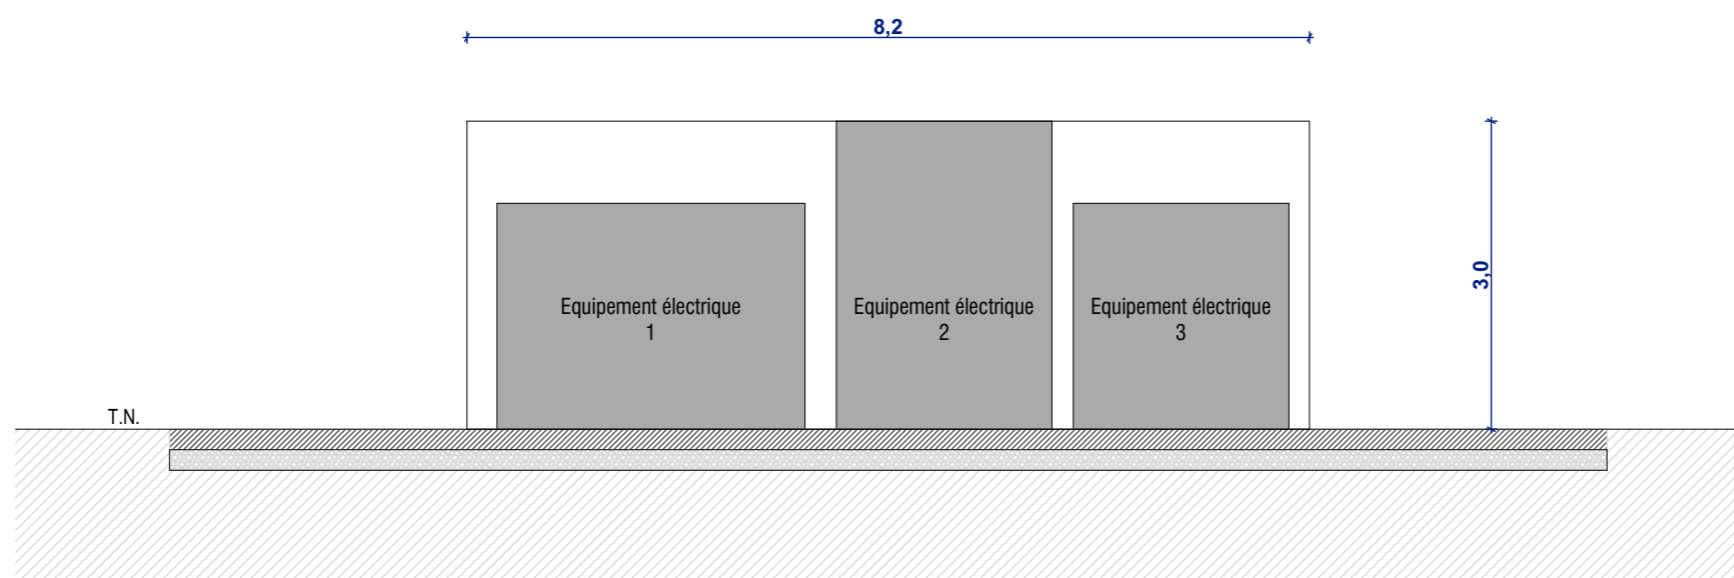

Coupe AA'

Architecte

I'M IN ARCHITECTURE
21 rue d'Auteuil 75016 PARIS
06 71 15 45 63 // im.in.archi@gmx.com
SARL au Capital de 16500€
533 863 940 R.C.S. PARIS



EDF Renouvelables France
Cœur Défense - Tour B
100, esplanade du Général de Gaulle
92932 Paris La Défense Cedex

**PLAN DE LOCALISATION DES
COUPES D'UN DES POSTES
DE TRANSFORMATION 2, 3, 4**

Légende

Caractéristiques du poste de transformation :

Hauteur de 3, m
Longueur de 14 m
Largeur de 2,5 m

Altitude : +102,75m NGF, +105,50 NGF,
+109,75 NGF

Aspect extérieur:
Enduit ton «gris clair»

Le modèle du poste de transformation est donné à titre indicatif. L'aspect extérieur est susceptible d'évoluer suivant les appels d'offres. Les dimensions et teintes resteront similaires. Le choix définitif du type de fondation et leur profondeur seront validés par le bureau d'étude technique et l'entreprise suivant les préconisations de l'étude de sol.

Echelle 1/75 au format A3




Architecte

I'M IN ARCHITECTURE

21 rue d'Auteuil 75016 PARIS
06 71 15 45 63 // im.in.archi@gmx.com
SARL au capital de 16500€
533 863 940 R.C.S. PARIS



EDF Renouvelables France
Cœur Défense - Tour B
100, esplanade du Général de Gaulle
92932 Paris La Défense Cedex

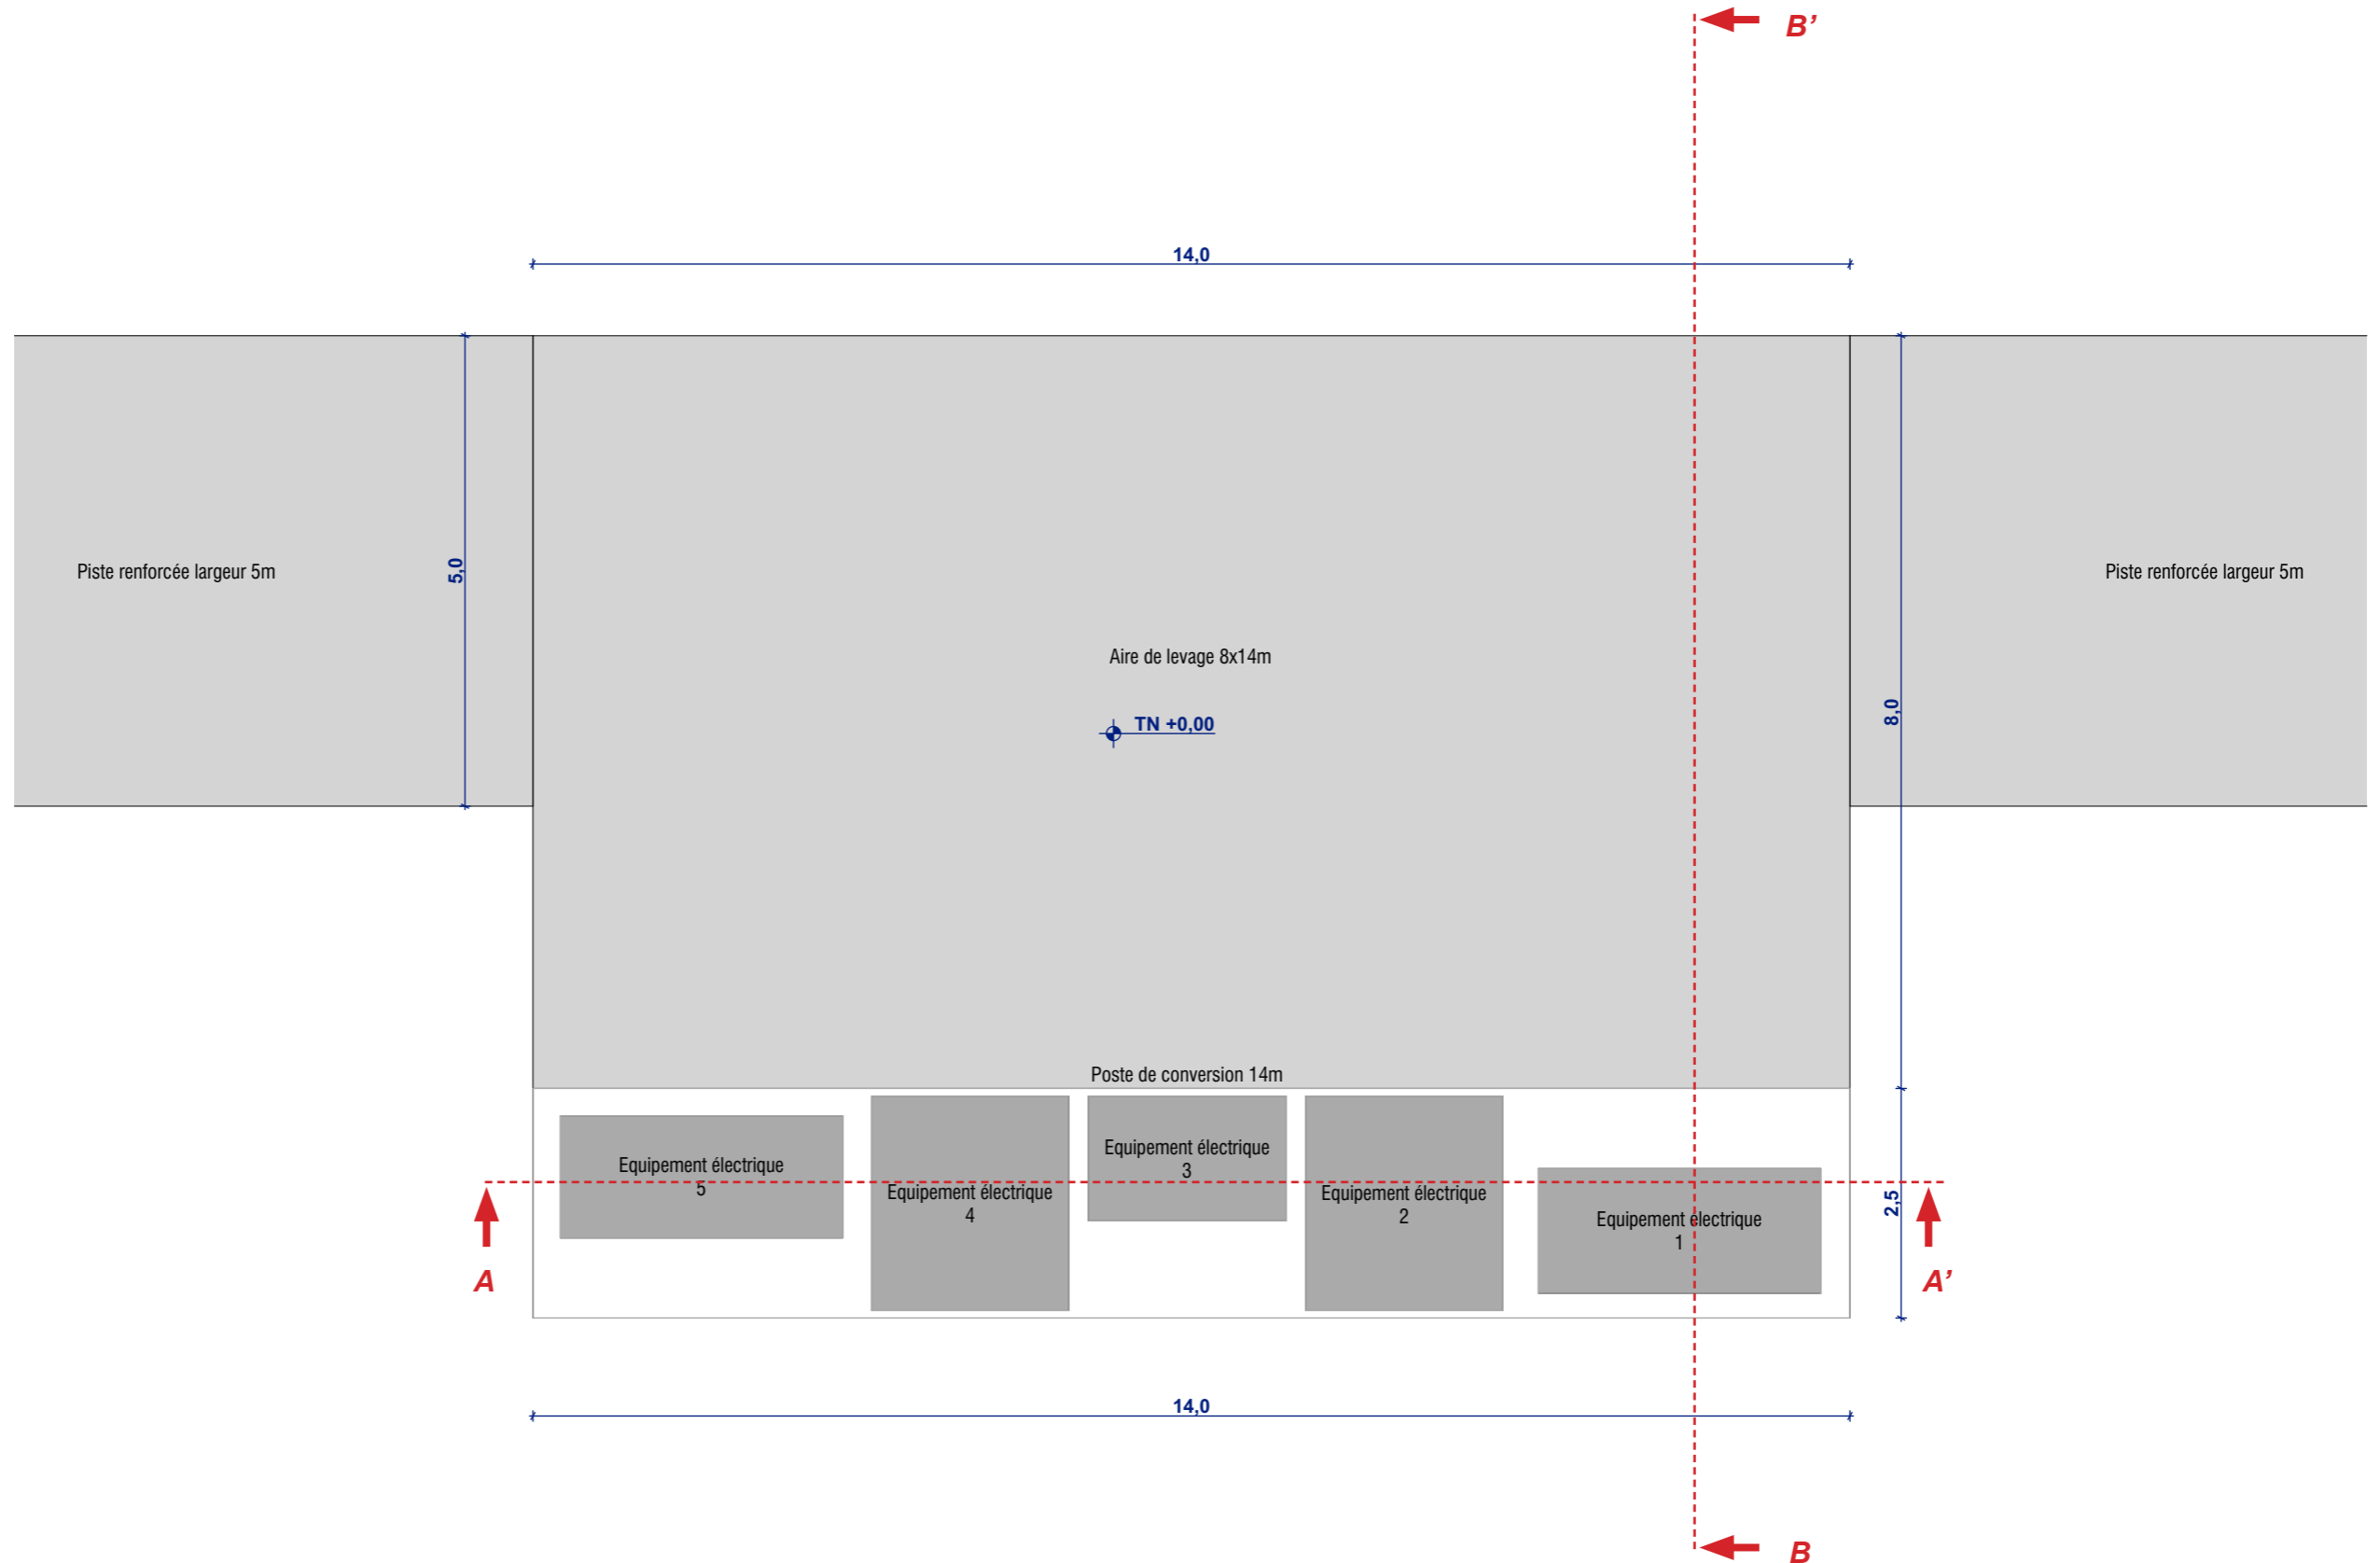

Plan de localisation des coupes au 1/75ème

**COUPES D'UN DES POSTES DE
TRANSFORMATION 2, 3, 4**

Légende



Caractéristiques du poste de transformation :
Hauteur de 3, m
Longueur de 14 m
Largeur de 2,5 m

Altitude : +102,75m NGF, +105,50 NGF,
+109,75 NGF


Aspect extérieur:
Enduit ton «gris clair»

Le modèle du poste de transformation est donné à titre indicatif. L'aspect extérieur est susceptible d'évoluer suivant les appels d'offres. Les dimensions et teintes resteront similaires. Le choix définitif du type de fondation et leur profondeur seront validés par le bureau d'étude technique et l'entreprise suivant les préconisations de l'étude de sol.

Echelle 1/75 au format A3

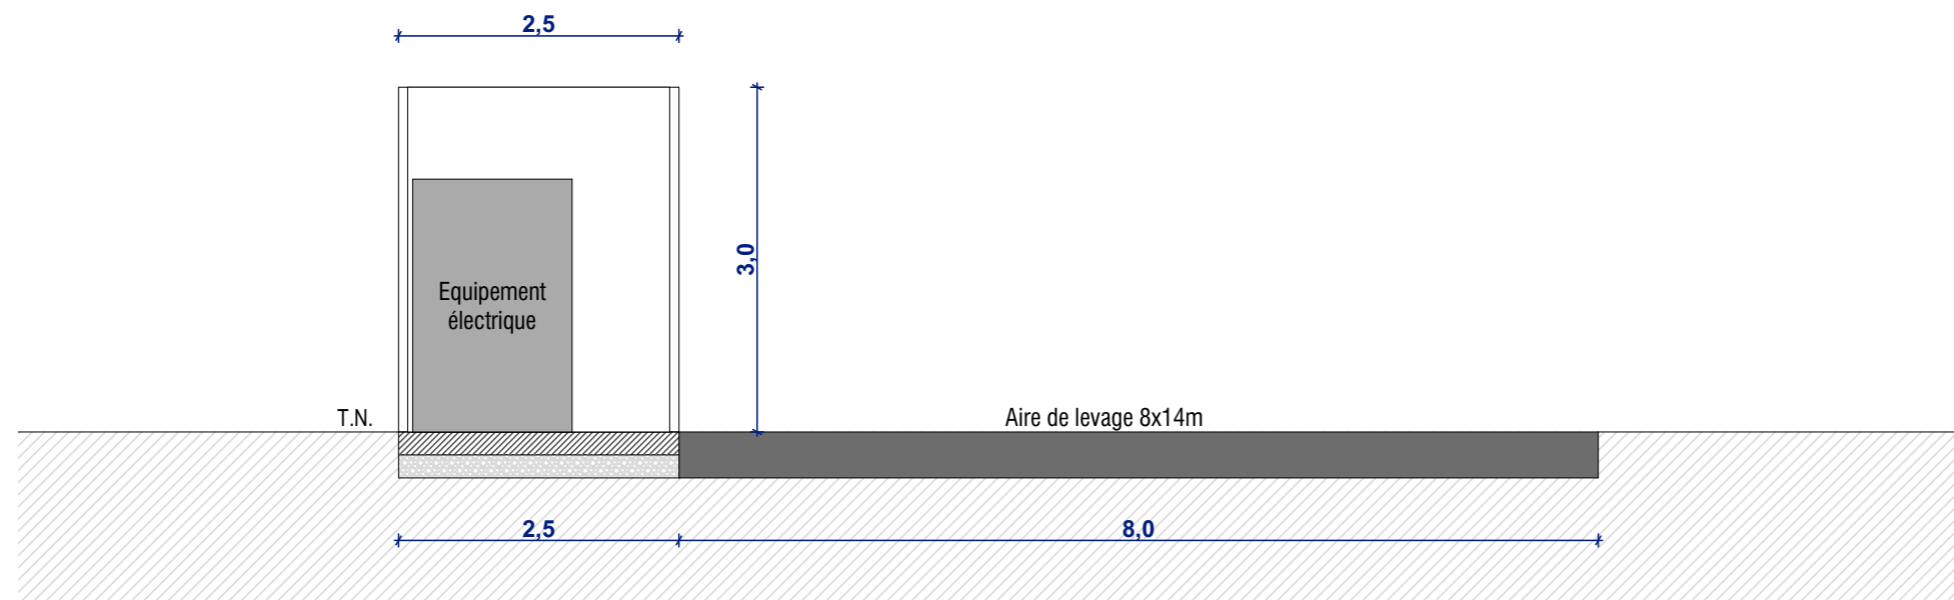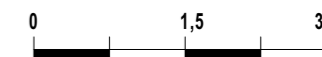

Coupe BB'

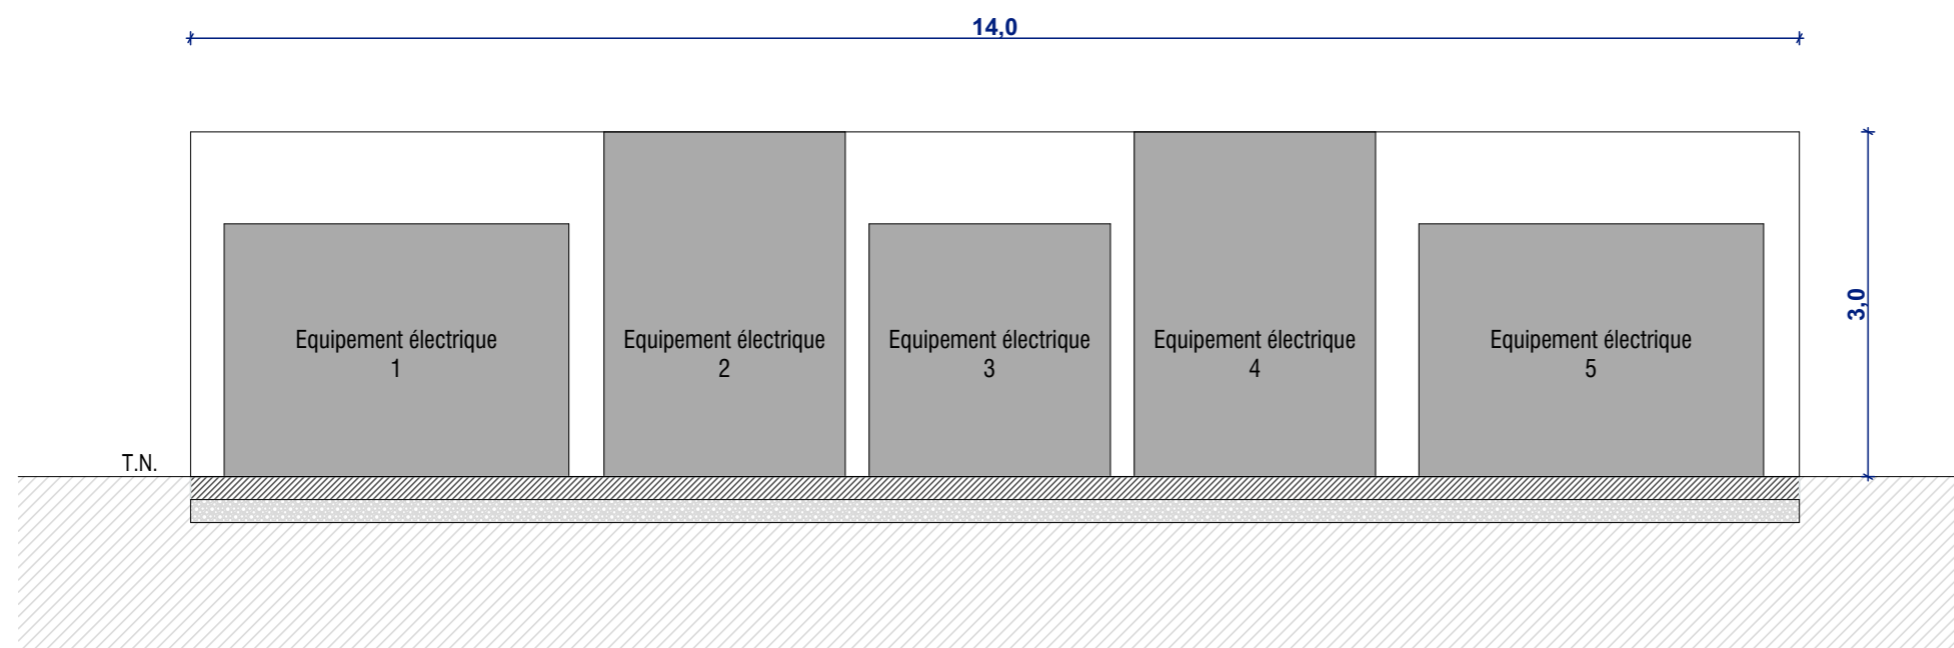

Coupe AA'

Architecte

I'M IN ARCHITECTURE
21 rue d'Auteuil 75016 PARIS
06 71 15 45 63 // im.in.archi@gmx.com
SARL au Capital de 16500€
533 863 940 R.C.S. PARIS



EDF Renouvelables France
Cœur Défense - Tour B
100, esplanade du Général de Gaulle
92932 Paris La Défense Cedex

Contenu

- Notice décrivant le terrain
et présentant le projet

PC4 - NOTICE DÉCRIVANT LE TERRAIN ET PRÉSENTANT LE PROJET ET SES AMÉNAGEMENTS

Architecte

I'M IN ARCHITECTURE
21 rue d'Auteuil 75016 PARIS
06 71 15 45 63 // im.in.archi@gmx.com
SARL au Capital de 16500€
533 863 940 R.C.S. PARIS



EDF Renouvelables France
Cœur Défense - Tour B
100, esplanade du Général de Gaulle
92932 Paris La Défense Cedex

Notice décrivant le terrain et présentant le projet

Etat initial du terrain et de ses abords

Situation géographique

Ce dossier présente le projet de réalisation de la centrale photovoltaïque au sol sur la commune de Migné-Auxances, dans le département de la Vienne (86), en région Nouvelle Aquitaine.

Il est situé au niveau des lieux-dits « La Rivardière », « Les Renardières », « Gratte-Loup », « Carrières de Chardonchamp » et « La Daumade ».

Le projet concerne les parcelles de la section YR, numérotées 13, 59, 60, 61, 62, 63, 64, 76 et 78, pour une superficie totale d'emprise clôturée de 15,78 hectares.

Présentation générale

Les parcelles appartiennent à des propriétaires privés avec lesquels des promesses de bail emphytéotiques ont été signées.

Une étude d'impact a été réalisée et jointe au présent dossier.

Le terrain a été en parti utilisé pendant les travaux de construction de la ligne LGV SEA en tant que base travaux et zone de dépôt de matériaux. Aujourd'hui, la zone est enclavée entre deux sections des lignes ferroviaires à grande vitesse : Bordeaux-Tours à l'Ouest, et Poitiers-Tours à l'Est.

Le terrain est majoritairement laissé en friche sans entretien. Une partie est utilisée en pâturage (chevaux et moutons) au sud, et une partie a fait l'objet d'une dernière récolte de céréales en 2019, l'exploitation ayant été depuis abandonnée.

Un chemin rural traverse la zone de nord en sud, et son accès sera maintenu au public dans le cadre du projet.

Un chemin d'accès aux voies ferrées est situé dans la partie Nord-Est du projet. Son accès sera maintenu.

Ainsi, avec le maintien de ces deux voies, le projet sera clôturé en trois secteurs (Nord, Est et Ouest).

Le site est aujourd'hui partiellement clôturé à l'est et à l'ouest, puisque les voies ferrées le sont. Toutefois, l'accès sur la zone est aujourd'hui libre.

Les accès

Le projet sera clôturé et desservi par 3 portails, correspondant aux trois secteurs (Nord, Est et Ouest). Ces accès seront raccordés au chemin rural, lui-même accessible depuis le Nord par la piste d'accès au poste électrique de la Rivardière, reliant elle-même la rue de Gratte-Loup (voie communale).

Le paysage : végétation et construction

Le terrain est délimité au nord par le poste électrique de la Rivardière, à l'est et l'ouest par la voie ferrée à grande vitesse, et au sud par le lotissement d'habitations de la rue des Cosses. Une distance

de 50 mètres, maintenue en terres pâturées, sera conservé entre la clôture la plus au sud et l'habitation la plus proche.

La végétation est spontanée.

Aucun cours d'eau ne passe à proximité du site d'implantation de la centrale solaire et aucune zone humide n'est identifiée.

Insertion du projet dans son environnement

Aménagement du terrain

Aucun défrichage ne sera nécessaire pour la réalisation du projet, la végétation spontanée sera élaguée ou tondue avant le démarrage des travaux. L'entretien de la végétation de la centrale se fera majoritairement par l'installation d'un cheptel ovin.

Des haies arbustives seront mises en place en franges Sud, Ouest et centrales du site, pour un total linéaire d'environ 1400 mètres. La plantation de haies sera basée sur des espèces arbustives locales et favorables à l'alimentation de la faune, notamment insectes (fleurs) et oiseaux (fruits) : Troène commun, Viorne lantane, Viorne obier, Aubépine, (Prunellier sous réserve car tendance invasif), Cornouiller mâle, Cornouiller sanguin (tendance à être invasif à l'est de l'aire d'étude), Néflier, ajonc d'Europe et Genêt d'Europe.

La base des haies pourra être complétée avec les mêmes espèces à ensemercer dans les lignes du parc : Origan et Légumineuses : Vulnéraire (plante hôte de l'azuré des Cytises), Coronille, Lotiers, Luzernes, trèfles, pois de senteur.

Une piste renforcée, dite lourde, relie chaque portail au poste de livraison, à la citerne incendie, au poste de transformation et à l'espace périphérique. Cette piste est nécessaire à la circulation d'engins lourds et au transport du poste de transformation électrique.

Les trois pistes lourdes, correspondant aux trois portails, représentent un linéaire total de 324 m, pour une largeur de 5 m. Ces pistes seront décaissées et renforcées par de la grave non traitée ou autre procédé similaire.

Entre la clôture et la zone utile pour l'implantation des panneaux, un espace périphérique, d'une largeur minimum de 4 mètres est prévu pour la circulation d'un véhicule de maintenance tout autour de la centrale. La longueur de cet espace périphérique est de 3000 mètres et laissé à l'état naturel, ne requérant aucun traitement du sol. Aucun terrassement lourd n'est prévu. Aucune demande de défrichage n'est prévue.

Éléments constitutifs de la centrale photovoltaïque

La centrale photovoltaïque est constituée de structures de panneaux solaires fixes au sol, de quatre postes de transformation électrique (PTR) et d'un poste de livraison (PDL) qui sert à distribuer l'électricité produite vers le réseau national.

Tous ces éléments sont situés sur le terrain, à l'intérieur d'une surface clôturée. L'ensemble des éléments de la centrale photovoltaïque occupe une surface utile de 15,78 hectares. Le site est occupé par une surface équivalente d'environ 10,8 ha de panneaux photovoltaïques. Les panneaux

photovoltaïques sont de couleur foncée, proche du bleu marine ou du gris anthracite. Les structures de support des panneaux mesurent 2,4 mètres de haut, le matériau utilisé est l'acier. Les structures solaires, orientées sud, forment un ensemble homogène. Les fondations pressenties seront de types pieux battus. Toutefois, le dimensionnement et type de fondation seront déterminés à la suite de l'étude géotechnique qui sera réalisée après la délivrance du permis de construire. Le poste de livraison doit être accessible depuis l'extérieur de l'emprise clôturée, il est donc placé dans la continuité de la clôture, juste à côté du portail d'accès. Cet emplacement laisse suffisamment d'espace pour qu'un véhicule de maintenance stationne sans gêner la circulation. Les dimensions du poste électrique de livraison sont les suivantes : 2,6 mètres de haut, 7,7 mètres de long et 2,6 mètres de large. La couleur de ce bâtiment est de type vert mousse. Le poste de livraison distribuera l'électricité vers un poste source via des câbles électriques enterrés. Le poste source et le tracé sera déterminé par SRD dans la proposition technique et financière (PTF) délivrée après obtention du permis de construire.

3 postes de transformation électrique reposent sur une dalle bétonnée de 14 mètres sur 2,5 mètres, le quatrième repose sur une dalle en béton de 8,20 mètres sur 2,5 mètres. Sur cette dalle bétonnée, sont installés les différents équipements électriques, pouvant atteindre jusqu'à 3 mètres de haut. L'aspect extérieur de ces installations est de type gris clair. Ils sont installés à l'ouest pour les zones Nord et Est et à l'est pour la zone Ouest. Deux citernes souples de 120 m³ et une de 30m³ sont prévues près des entrées, au bord de la piste renforcée. La couleur de la citerne sera vert foncé.

Grâce à ces citernes, chaque point de la centrale est situé à moins de 400 mètres d'un point d'eau. Le SDIS pourra accéder au site via les pistes lourdes de 5 mètres et les pistes périphériques ou traversantes de 4 mètres.

Une clôture de 2 mètres de haut entoure entièrement la centrale, cela correspond à un linéaire de 3170 mètres. La clôture est de couleur type vert mousse. La clôture est percée d'un portail d'accès d'une largeur de 5 mètres, et lui aussi de couleur type vert mousse.

Contenu

Plans des façades et des toitures :

- D'une Structure Photovoltaïque
- D'un poste de livraison
- D'un des postes de transformation n° 2, 3, 4
- Du poste de transformation n° 1
- De la clôture
- D'un portail
- D'une citerne de 120 m3
- D'une citerne de 30 m3

PC5 - PLANS DES FAÇADES ET DES TOITURES

Architecte

I'M IN ARCHITECTURE
21 rue d'Auteuil 75016 PARIS
06 71 15 45 63 // im.in.archi@gmx.com
SARL au Capital de 16500€
533 863 940 R.C.S. PARIS



EDF Renouvelables France
Cœur Défense - Tour B
100, esplanade du Général de Gaulle
92932 Paris La Défense Cedex

**PLAN MODÈLE
D'UNE STRUCTURE PHOTOVOLTAÏQUE
78 PANNEAUX**

Légende

Caractéristiques d'une structure photovoltaïque :

Hauteur de 2.4 m
Longueur de 30.0 m
Largeur de 6.9 m
Inclinaison de 10 degrés
Largeur projetée au sol de 6.8 m
Terrain naturel compris entre
+90m et +116,5m NGF

Le choix définitif du type de fondation et leur profondeur seront validés par le bureau d'étude technique et l'entreprise suivant les préconisations de l'étude de sol.

Echelle 1/50 au format A3



Echelle 1/100 au format A3




Architecte

I'M IN ARCHITECTURE


21 rue d'Auteuil 75016 PARIS
06 71 15 45 63 // im.in.archi@gmx.com
SARL au capital de 16500€
533 863 940 R.C.S. PARIS




EDF Renouvelables France
Cœur Défense - Tour B
100, esplanade du Général de Gaulle
92932 Paris La Défense Cedex

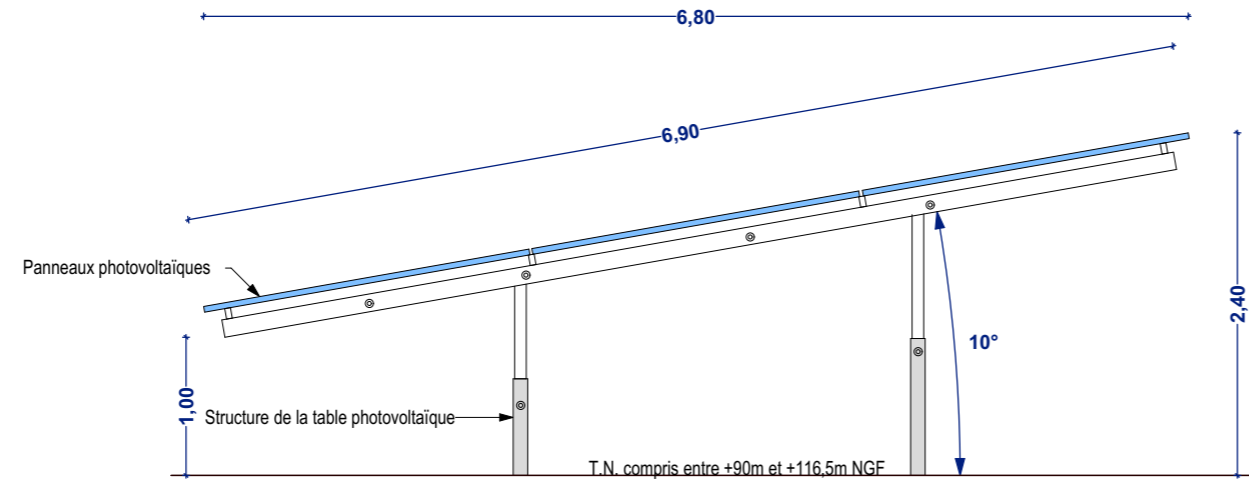

Vue de côté au 1/50ème

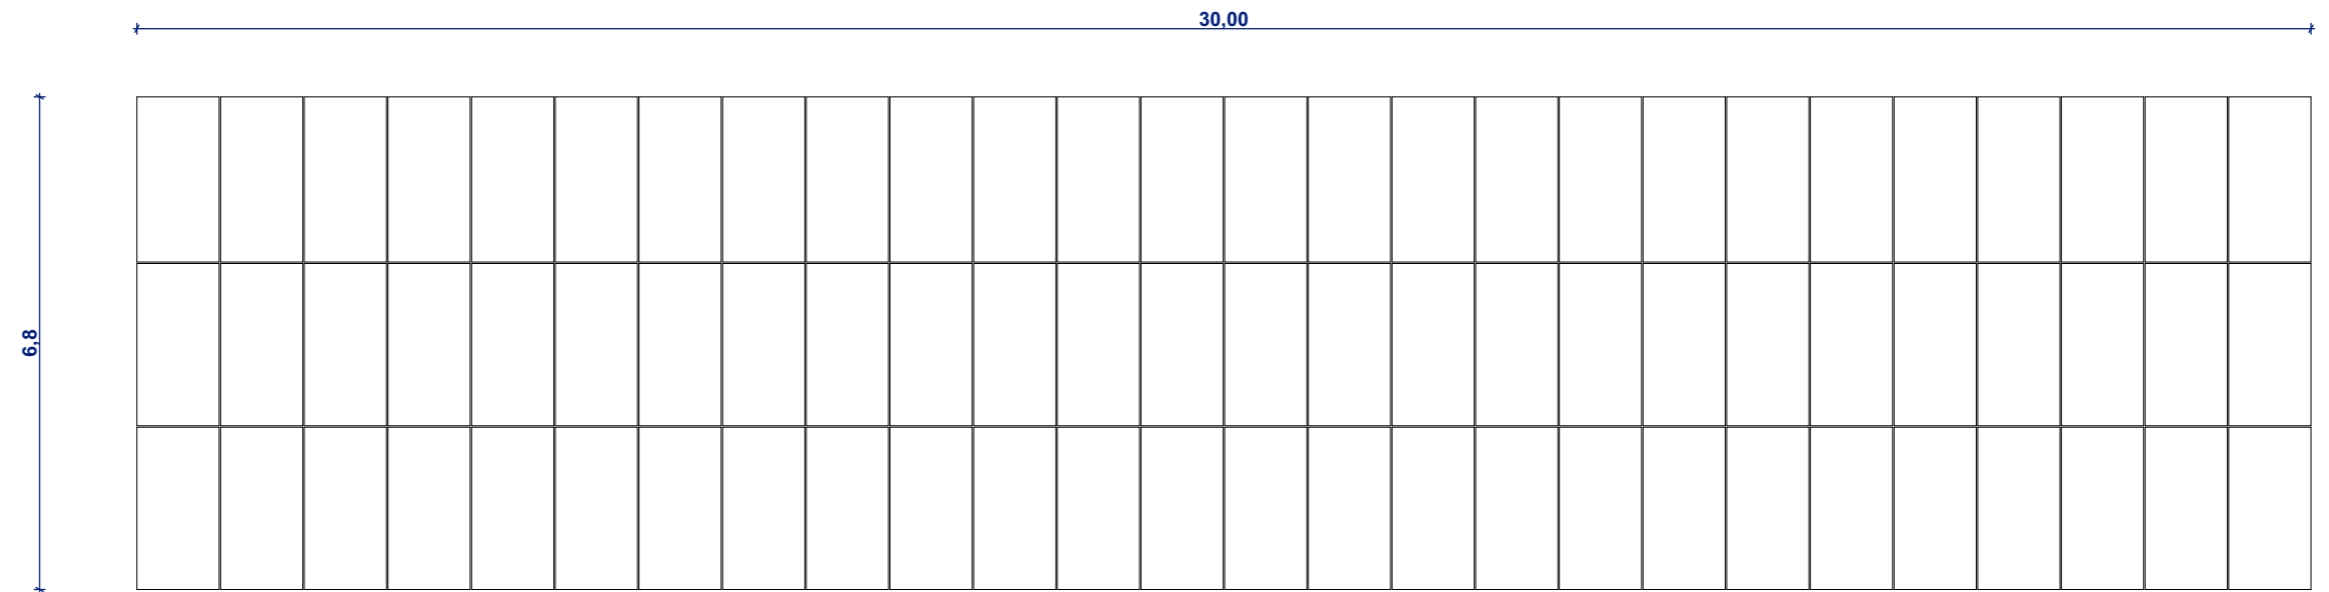

Vue de dessus au 1/100ème

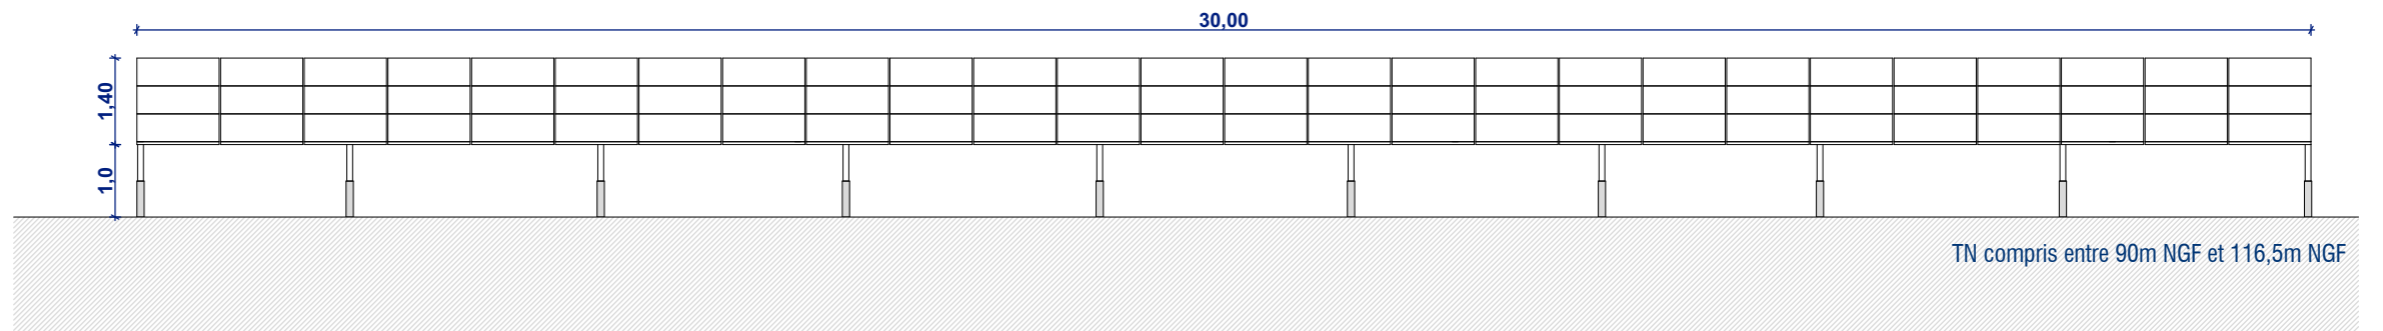

Façade Sud au 1/100ème

**PLAN MODÈLE
D'UNE STRUCTURE PHOTOVOLTAÏQUE
27 PANNEAUX**


Légende

Caractéristiques d'une structure photovoltaïque :


- Hauteur de 2.4 m
- Longueur de 10.4 m
- Largeur de 6.6.9 m
- Inclinaison de 10 degrés
- Largeur projetée au sol de 6.8 m
- Terrain naturel compris entre +90m et +116,5m NGF

Le choix définitif du type de fondation et leur profondeur seront validés par le bureau d'étude technique et l'entreprise suivant les préconisations de l'étude de sol.

Echelle 1/50 au format A3

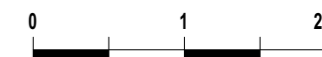

Echelle 1/100 au format A3

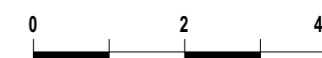


Architecte


I'M IN ARCHITECTURE
21 rue d'Auteuil 75016 PARIS
06 71 15 45 63 // im.in.archi@gmx.com
SARL au Capital de 16500€
533 863 940 R.C.S. PARIS




EDF Renouvelables France
Cœur Défense - Tour B
100, esplanade du Général de Gaulle
92932 Paris La Défense Cedex

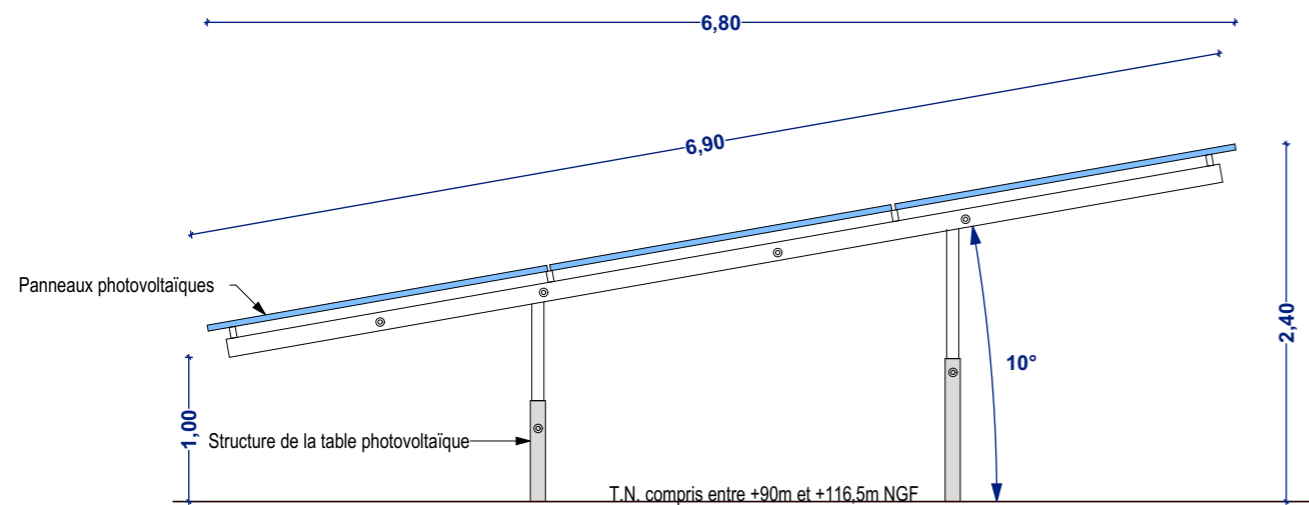

Vue de côté au 1/50ème

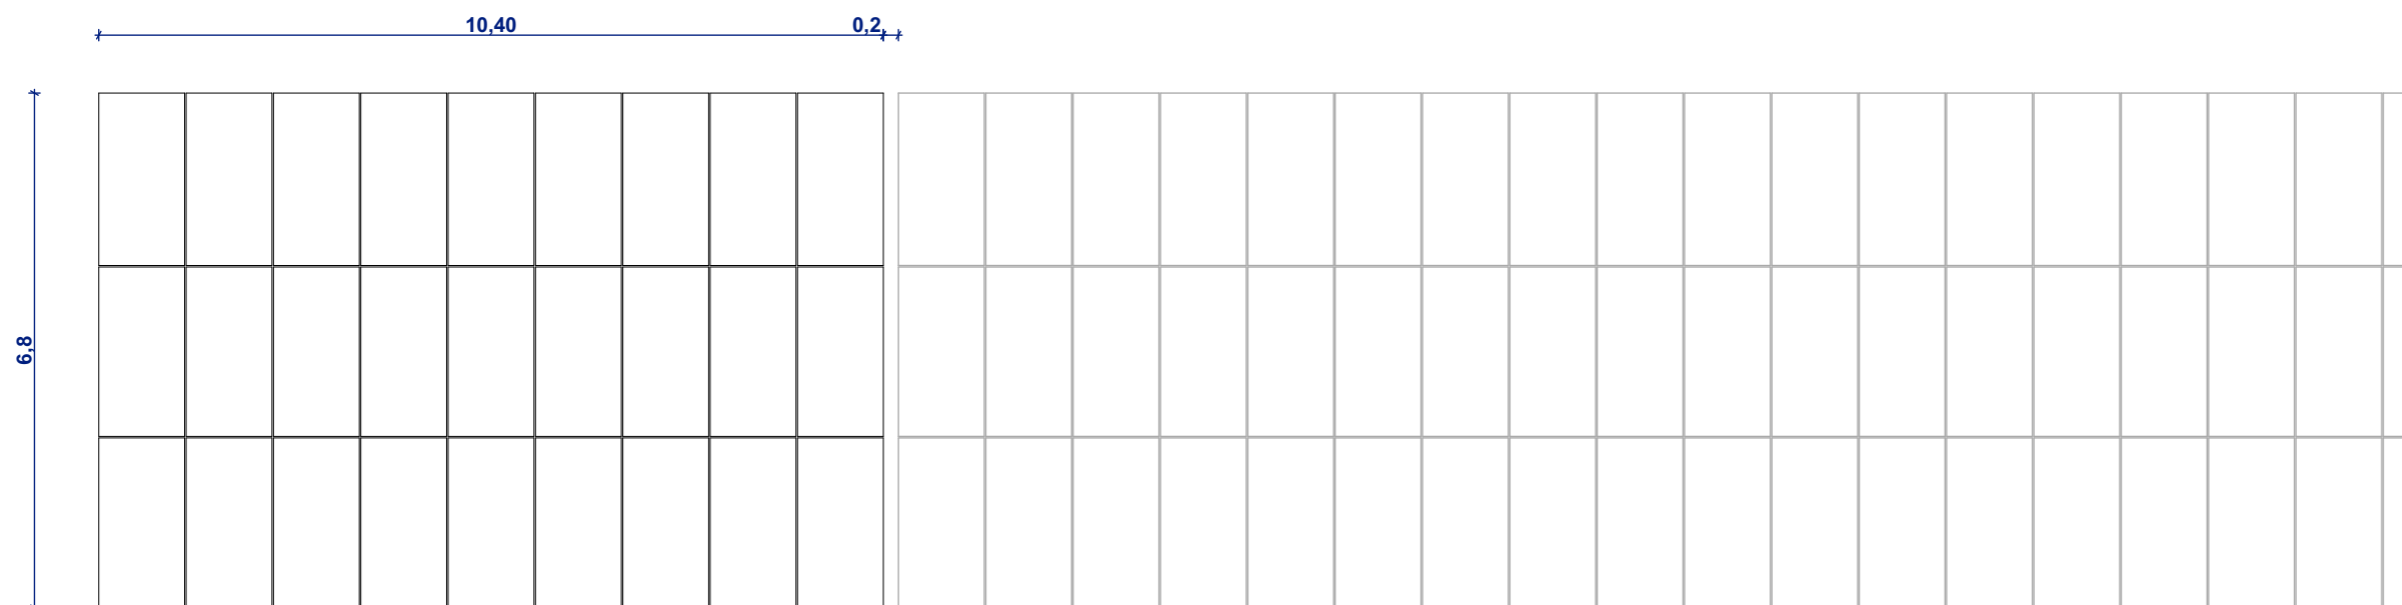

Vue de dessus au 1/100ème

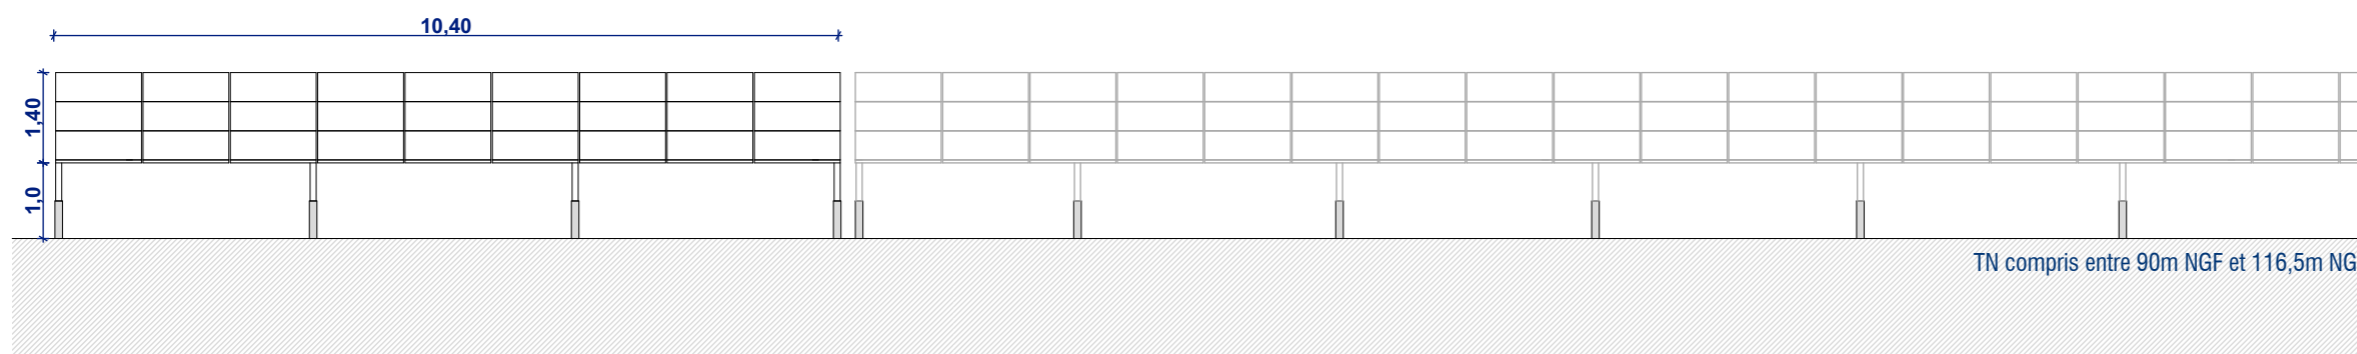

Façade Sud au 1/100ème

**PLAN MODÈLE
DU POSTE DE LIVRAISON**

Légende

Caractéristique du poste de livraison
électrique (PDL) :

Hauteur de 2,6 m
Longueur de 7,7 m
Largeur de 2,6 m

Altitude : +90,40m NGF

Aspect extérieur:
Enduit ton «vert mousse»

Echelle 1/50 au format A3




Architecte

I'M IN ARCHITECTURE
21 rue d'Auteuil 75016 PARIS
06 71 15 45 63 // im.in.archi@gmx.com
SARL au capital de 16500€
533 863 940 R.C.S. PARIS



EDF Renouvelables France
Cœur Défense - Tour B
100, esplanade du Général de Gaulle
92932 Paris La Défense Cedex

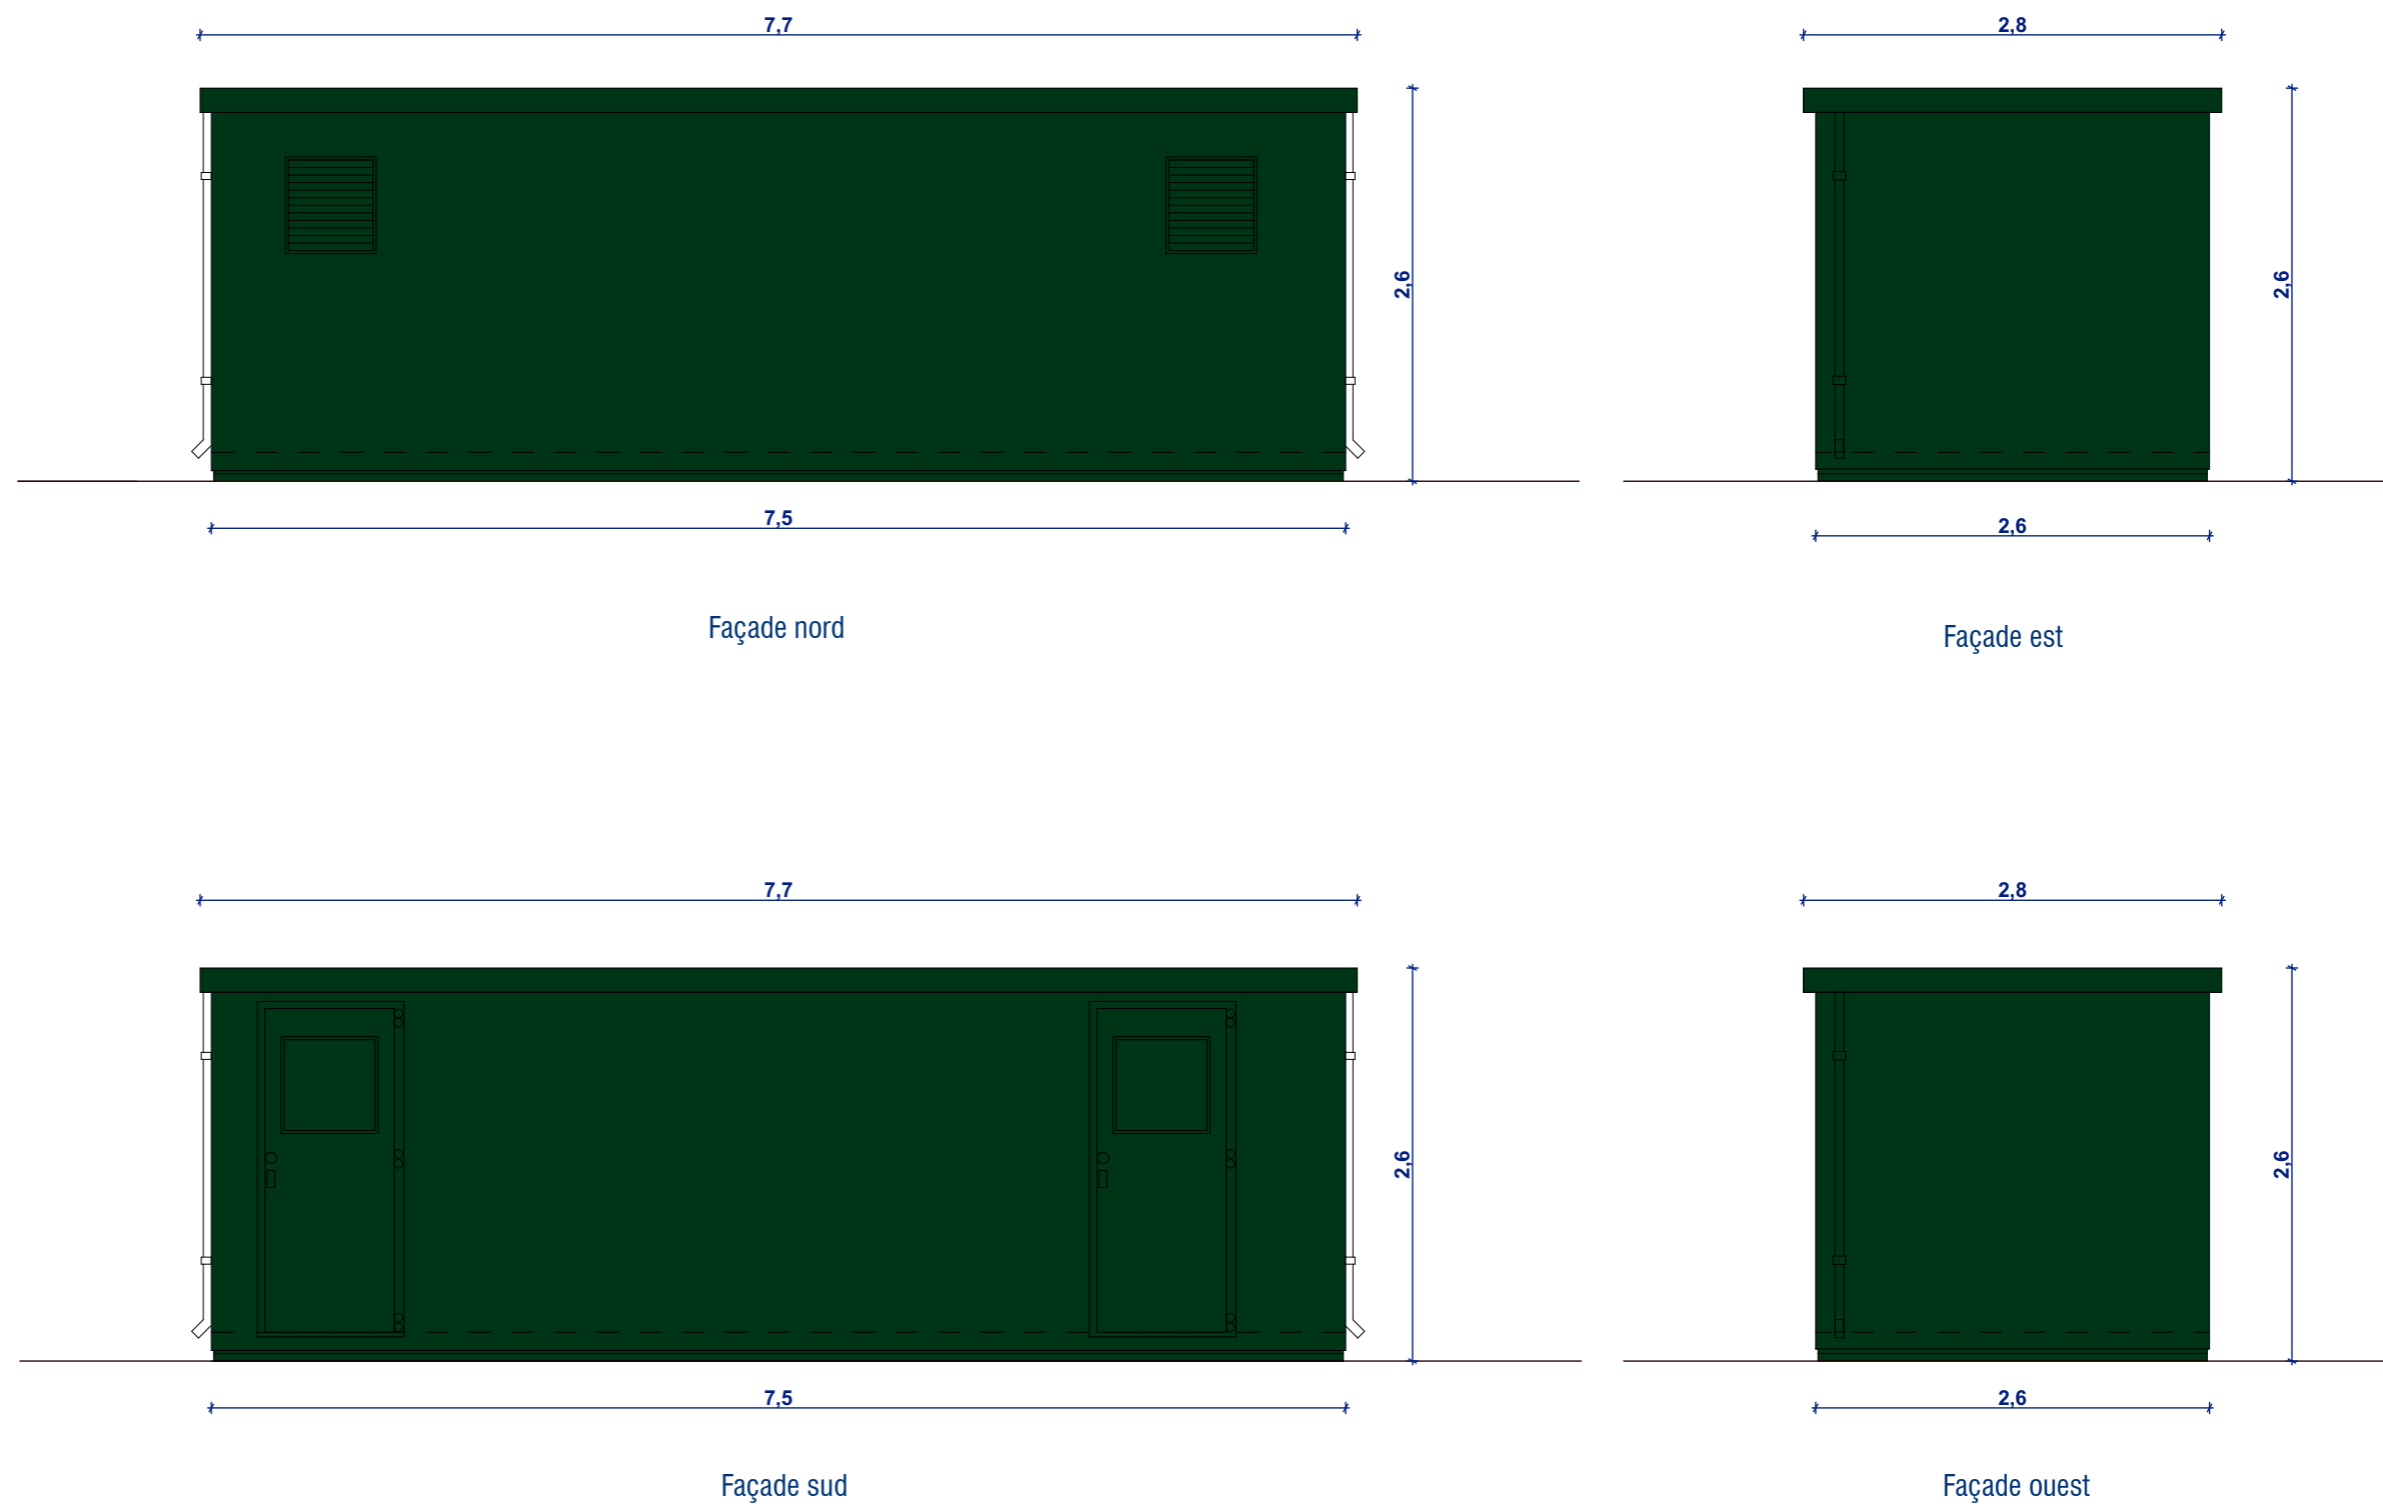

**FACADES
DU POSTE DE TRANSFORMATION 1**

Légende

Caractéristiques d'un poste de transformation :

Hauteur de 3.0 m

Longueur de 8.2m

Largeur de 2.5 m

Altitude : +90,60 NGF

Aspect extérieur:

Enduit ton «gris clair»


Le modèle du poste de transformation est donné à titre indicatif. L'aspect extérieur est susceptible d'évoluer suivant les appels d'offres. Les dimensions et teintes resteront similaires. Le choix définitif du type de fondation et leur profondeur seront validés par le bureau d'étude technique et l'entreprise suivant les préconisations de l'étude de sol.

Echelle 1/75 au format A3




Façade Nord

Façade Sud

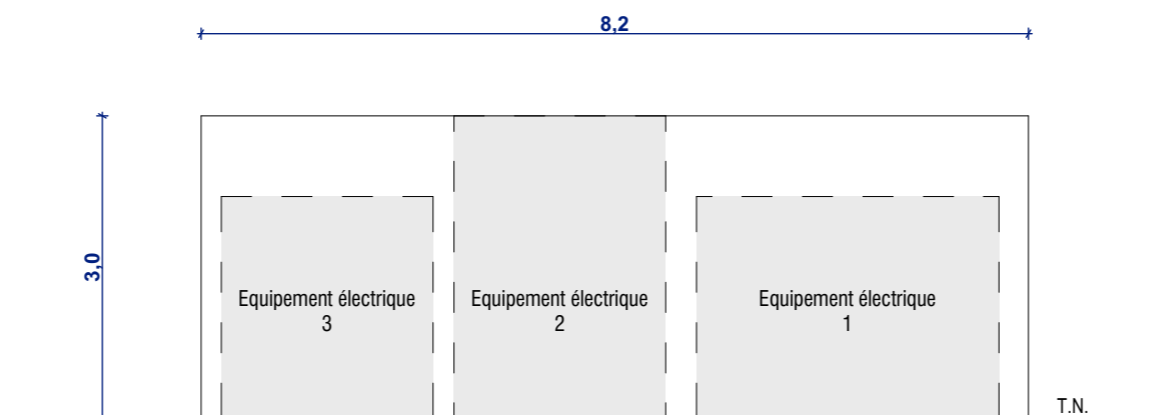

Façade Est

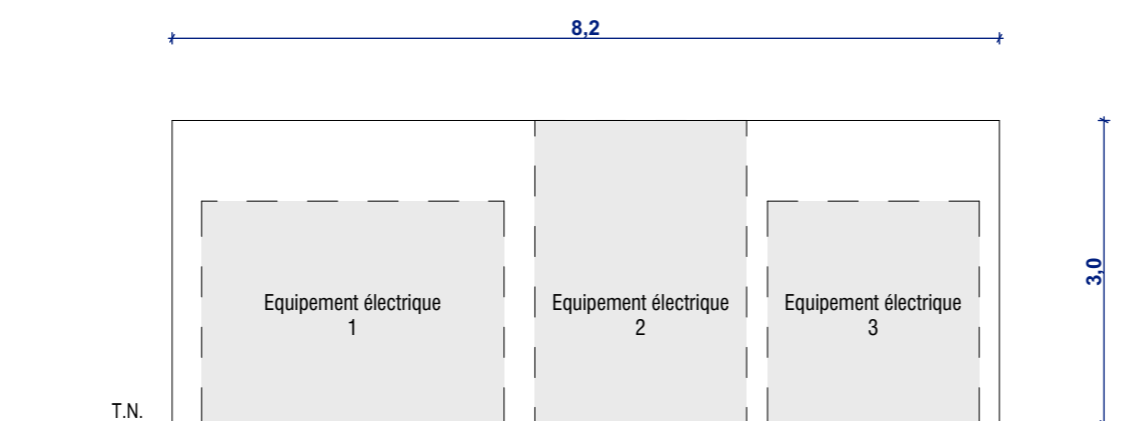

Façade Ouest

Architecte

I'M IN ARCHITECTURE
21 rue d'Auteuil 75016 PARIS
06 71 15 45 63 // im.in.archi@gmx.com
SARL au Capital de 16500€
533 863 940 R.C.S. PARIS



EDF Renouvelables France
Cœur Défense - Tour B
100, esplanade du Général de Gaulle
92932 Paris La Défense Cedex

FACADES
D'UN DES POSTES DE TRANSFORMATION 2, 3, 4

Légende

Caractéristiques d'un poste de transformation :

Hauteur de 3.0 m

Longueur de 14.0m

Largeur de 2.5 m


Altitude : +102,75m NGF, +105,50 NGF,
+109,75 NGF

Aspect extérieur:

Enduit ton «gris clair»

Le modèle du poste de transformation est donné à titre indicatif. L'aspect extérieur est susceptible d'évoluer suivant les appels d'offres. Les dimensions et teintes resteront similaires. Le choix définitif du type de fondation et leur profondeur seront validés par le bureau d'étude technique et l'entreprise suivant les préconisations de l'étude de sol.

Echelle 1/75 au format A3

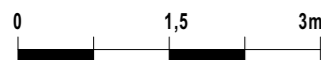

Architecte

I'M IN ARCHITECTURE

21 rue d'Auteuil 75016 PARIS
06 71 15 45 63 // im.in.archi@gmx.com
SARL au capital de 16500€
533 863 940 R.C.S. PARIS




EDF Renouvelables France
Cœur Défense - Tour B
100, esplanade du Général de Gaulle
92932 Paris La Défense Cedex




Façade Nord

Façade Sud

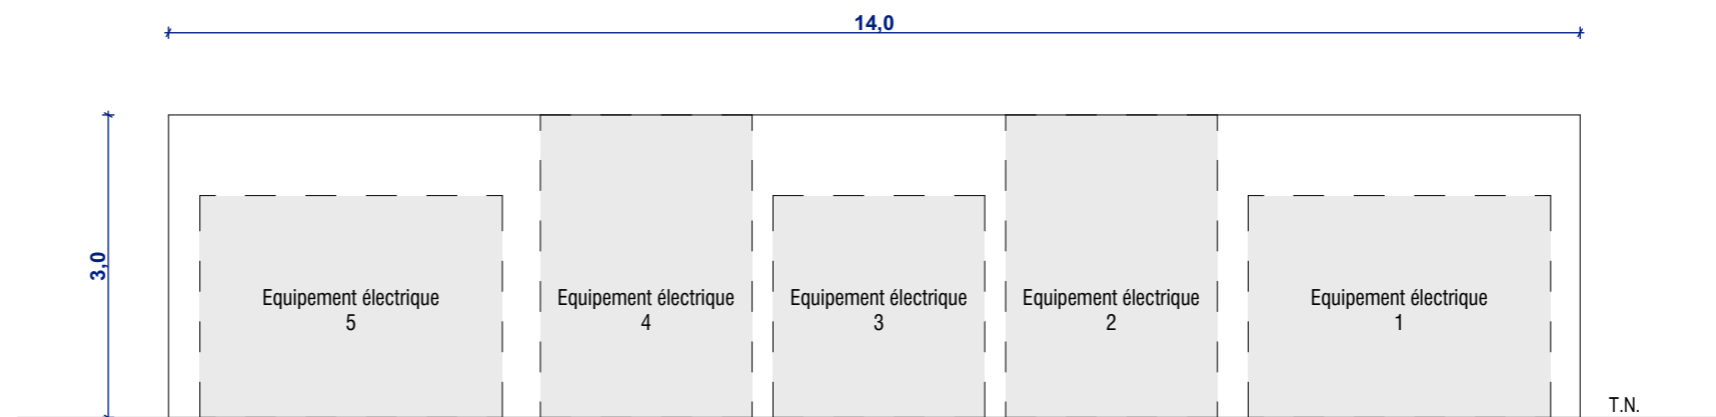


Façade Est

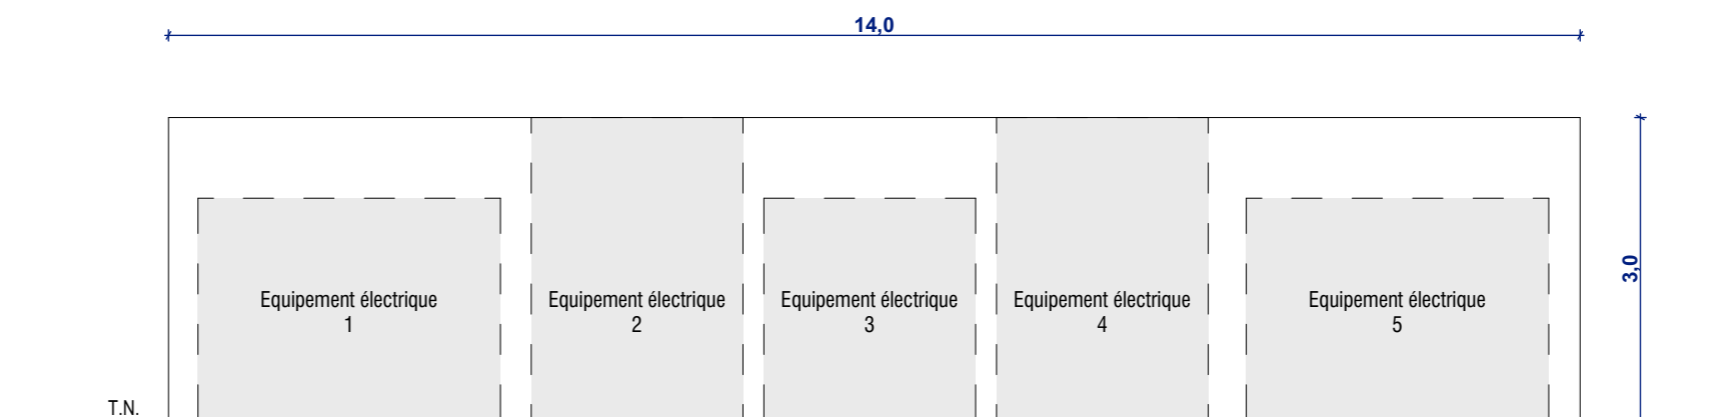


Façade Ouest

Caractéristiques de la clôture

Clôture grillagée à maille soudée
Hauteur hors sol 2m
Grillage et poteau
de teinte «vert mousse»

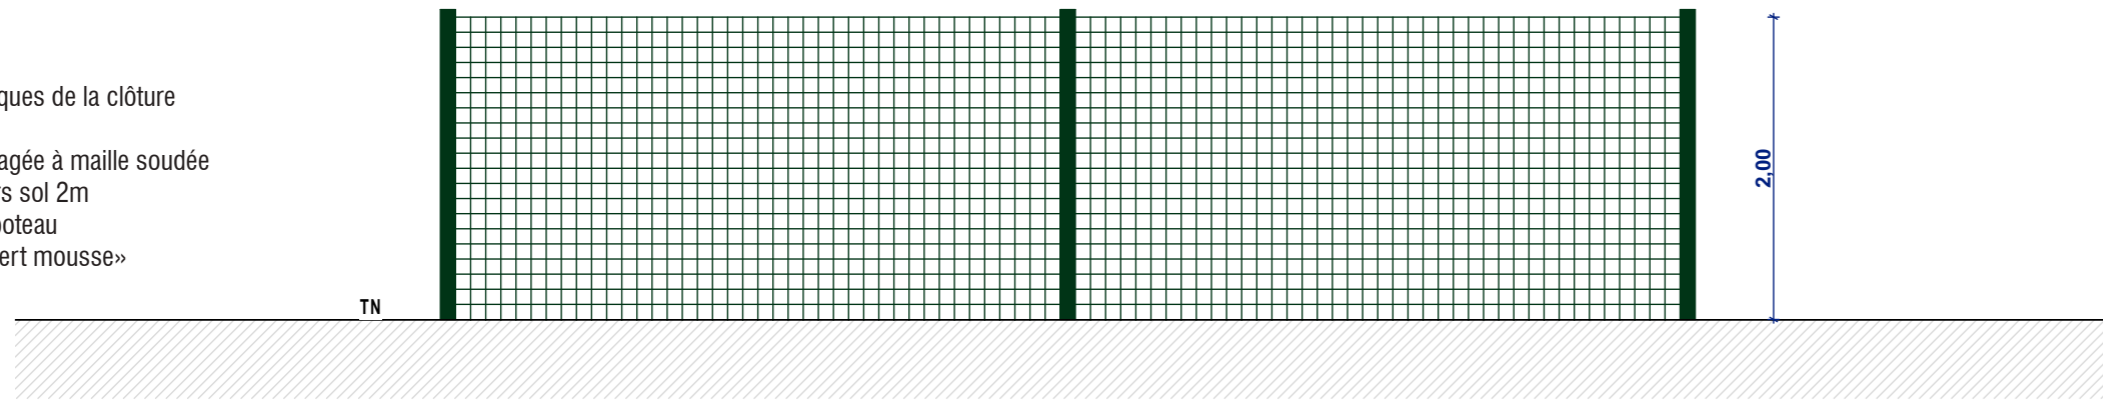

Elevation de la clôture au 1/50ème

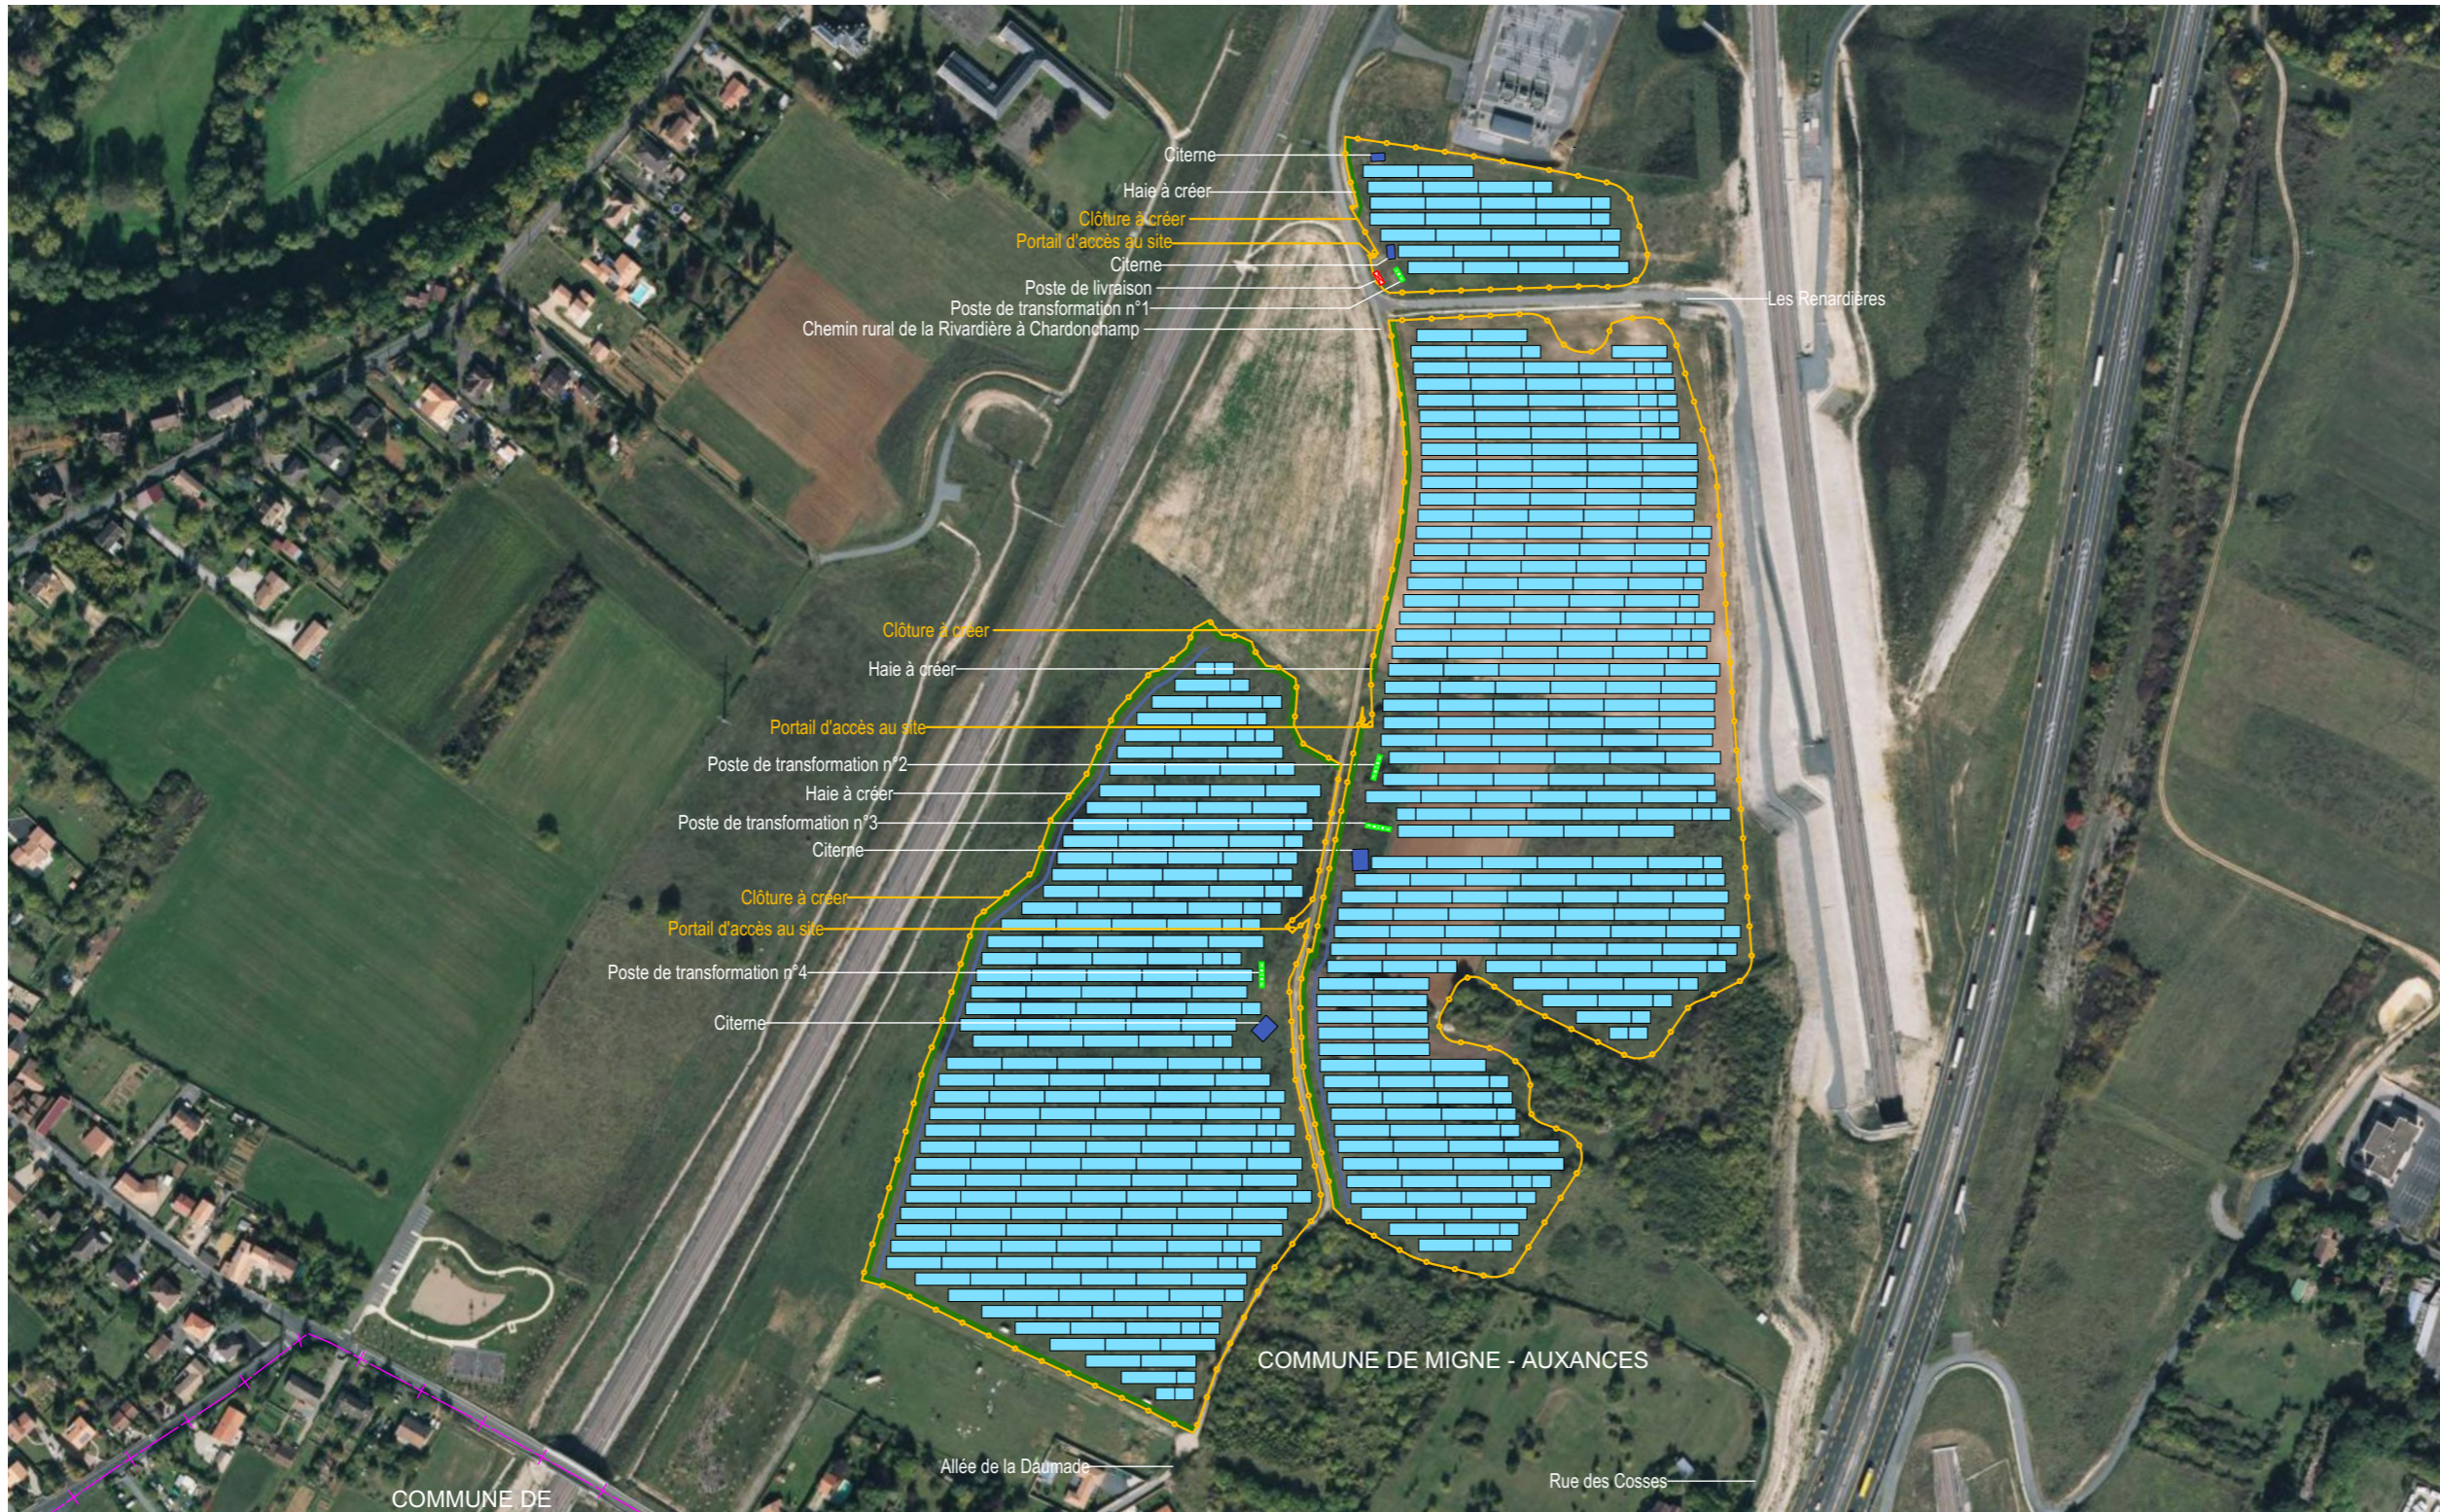

Localisation de la clôture au 1/6000ème

PLAN MODÈLE
DE LA CLÔTURE


Légende

-  Structures Photovoltaïques
-  Poste de transformation
-  Poste de livraison
-  Citerne souple
-  Clôture avec entrée
-  Haie à créer

Echelle 1/50 au format A3



Echelle 1/6000 au format A3

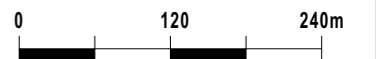

Architecte


I'M IN ARCHITECTURE
21 rue d'Auteuil 75016 PARIS
06 71 15 45 63 // im.in.archi@gmx.com
SARL au Capital de 16500€
533 863 940 R.C.S. PARIS



EDF Renouvelables France
Cœur Défense - Tour B
100, esplanade du Général de Gaulle
92932 Paris La Défense Cedex

**PLAN MODÈLE
DU PORTAIL**


Légende

-  Structures Photovoltaïques
-  Poste de transformation
-  Poste de livraison
-  Citerne souple
-  Clôture avec entrée
-  Haie à créer

Echelle 1/50 au format A3



Echelle 1/500 au format A3

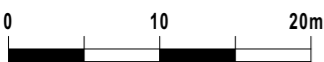

Architecte

I'M IN ARCHITECTURE


21 rue d'Auteuil 75016 PARIS
06 71 15 45 63 // im.in.archi@gmx.com
SARL au capital de 16500€
533 863 940 R.C.S. PARIS




EDF Renouvelables France
Cœur Défense - Tour B
100, esplanade du Général de Gaulle
92932 Paris La Défense Cedex

Caractéristiques du portail d'accès :

Portail pivotant à 2 vantaux
Longueur 5m
1 vantail de 3m et 1 vantail de 2m
Hauteur 2m
Teinte «vert mousse»

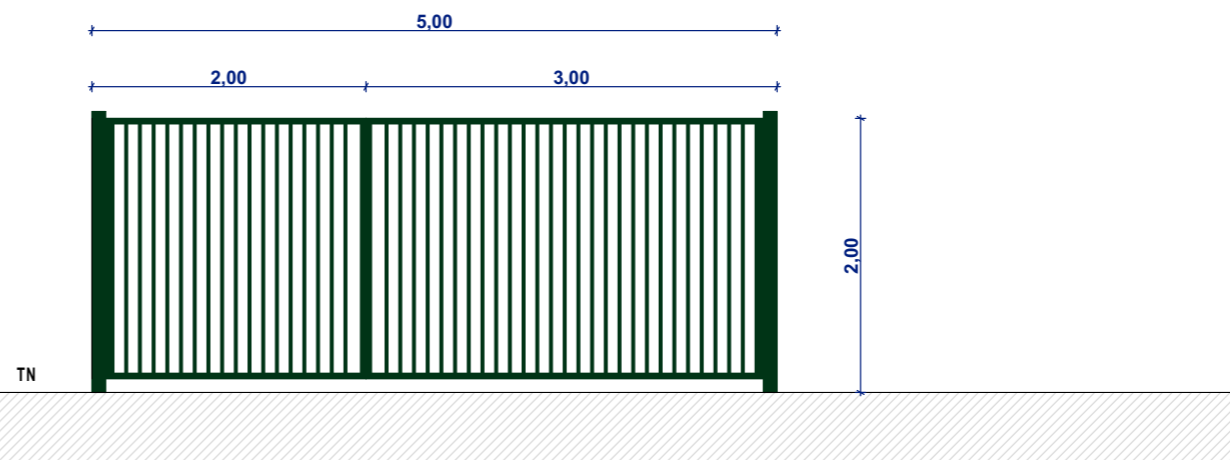

Elevation du portail au 1/50ème

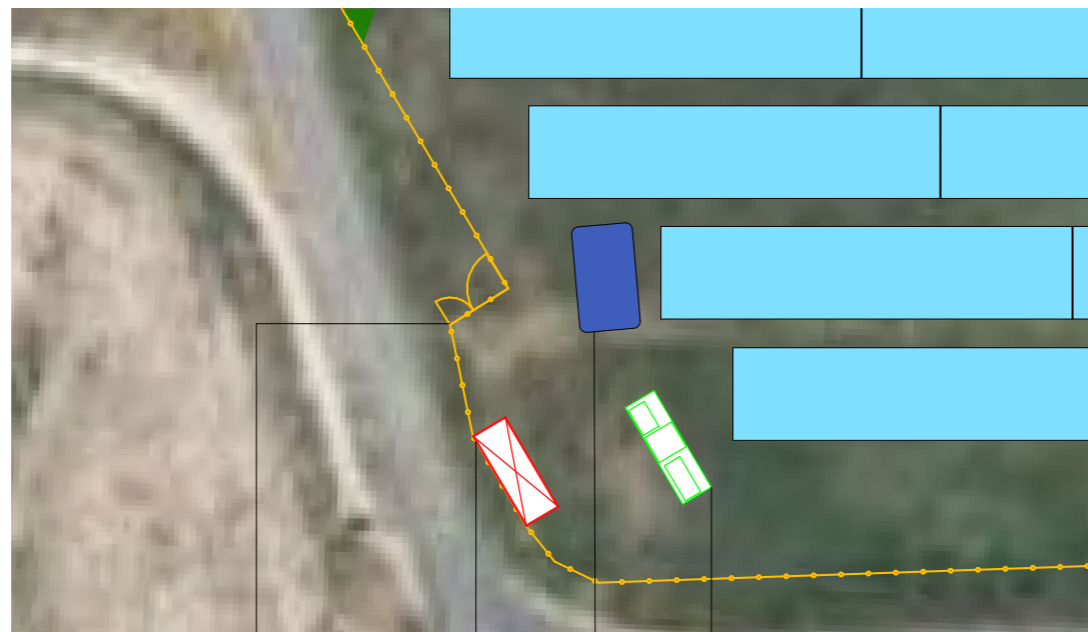

Portail d'accès à l'Ouest de la zone nord Poste de livraison Citerne 60 m3 Poste de transformation n°1



Haie à créer Portail d'accès à l'Ouest de la zone Est Poste de transformation n°2



Localisation des portails d'accès à créer au 1/500ème

**VUE DE FACE ET EN PLAN
DE LA CITERNE SOUPLE 120M3**




Légende

Caractéristique de la Citerne :


Citerne souple de 120m3
Hauteur hors sol de 1,6m
Longueur de 12m
Largeur de 9m

Plateforme:
Longueur de 13m
Largeur de 10m

Aspect extérieur:
ton «vert mousse»

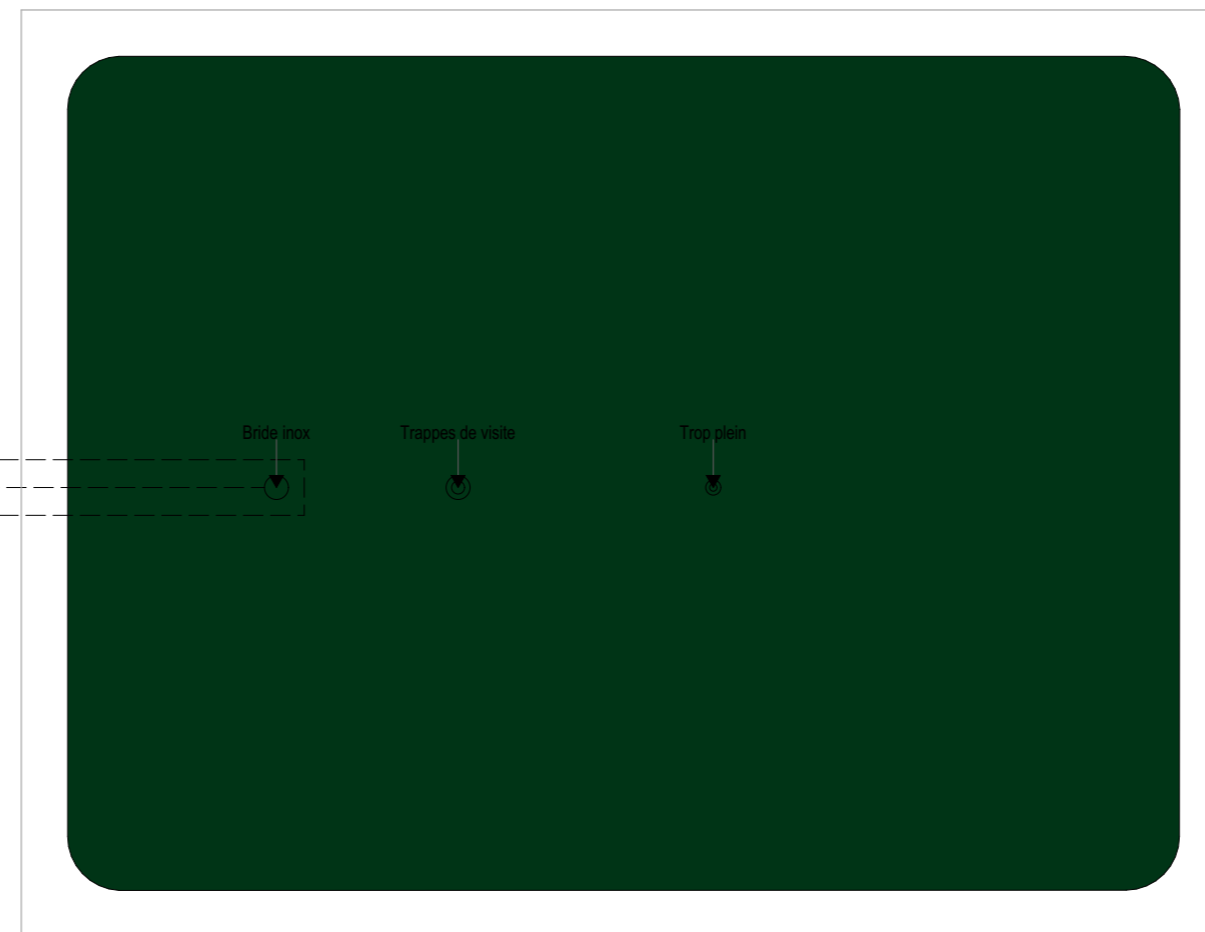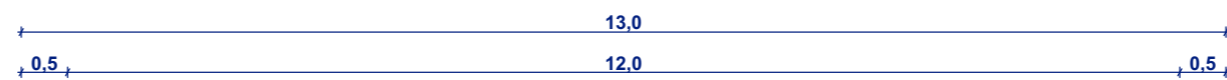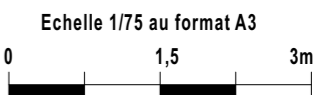

Vue de dessus

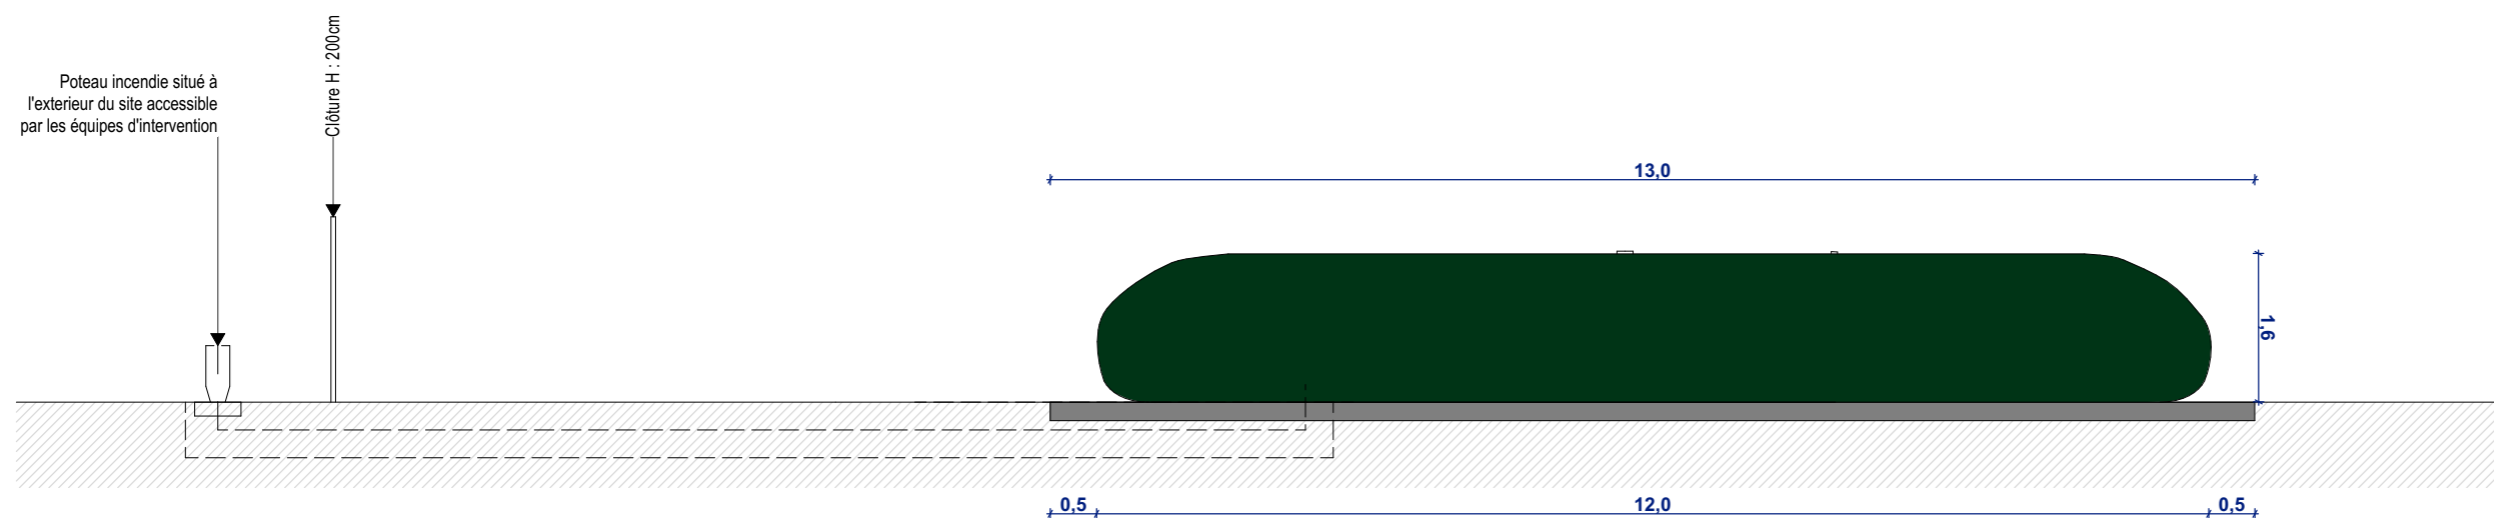

Vue de face

Architecte

I'M IN ARCHITECTURE
21 rue d'Auteuil 75016 PARIS
06 71 15 45 63 // im.in.archi@gmx.com
SARL au Capital de 16500€
533 863 940 R.C.S. PARIS



EDF Renouvelables France
Cœur Défense - Tour B
100, esplanade du Général de Gaulle
92932 Paris La Défense Cedex

**VUE DE FACE ET EN PLAN
DE LA CITERNE SOUPLE 30M3**

Légende


Caractéristique de la Citerne :

Citerne souple de 30m3
Hauteur hors sol de 1,3m
Longueur de 8m
Largeur de 4m

Plateforme:
Longueur de 9m
Largeur de 5m

Aspect extérieur:
ton «vert mousse»

Echelle 1/75 au format A3

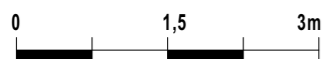


Architecte

I'M IN ARCHITECTURE
21 rue d'Auteuil 75016 PARIS
06 71 15 45 63 // im.in.archi@gmx.com
SARL au capital de 16500€
533 863 940 R.C.S. PARIS



EDF Renouvelables France
Cœur Défense - Tour B
100, esplanade du Général de Gaulle
92932 Paris La Défense Cedex

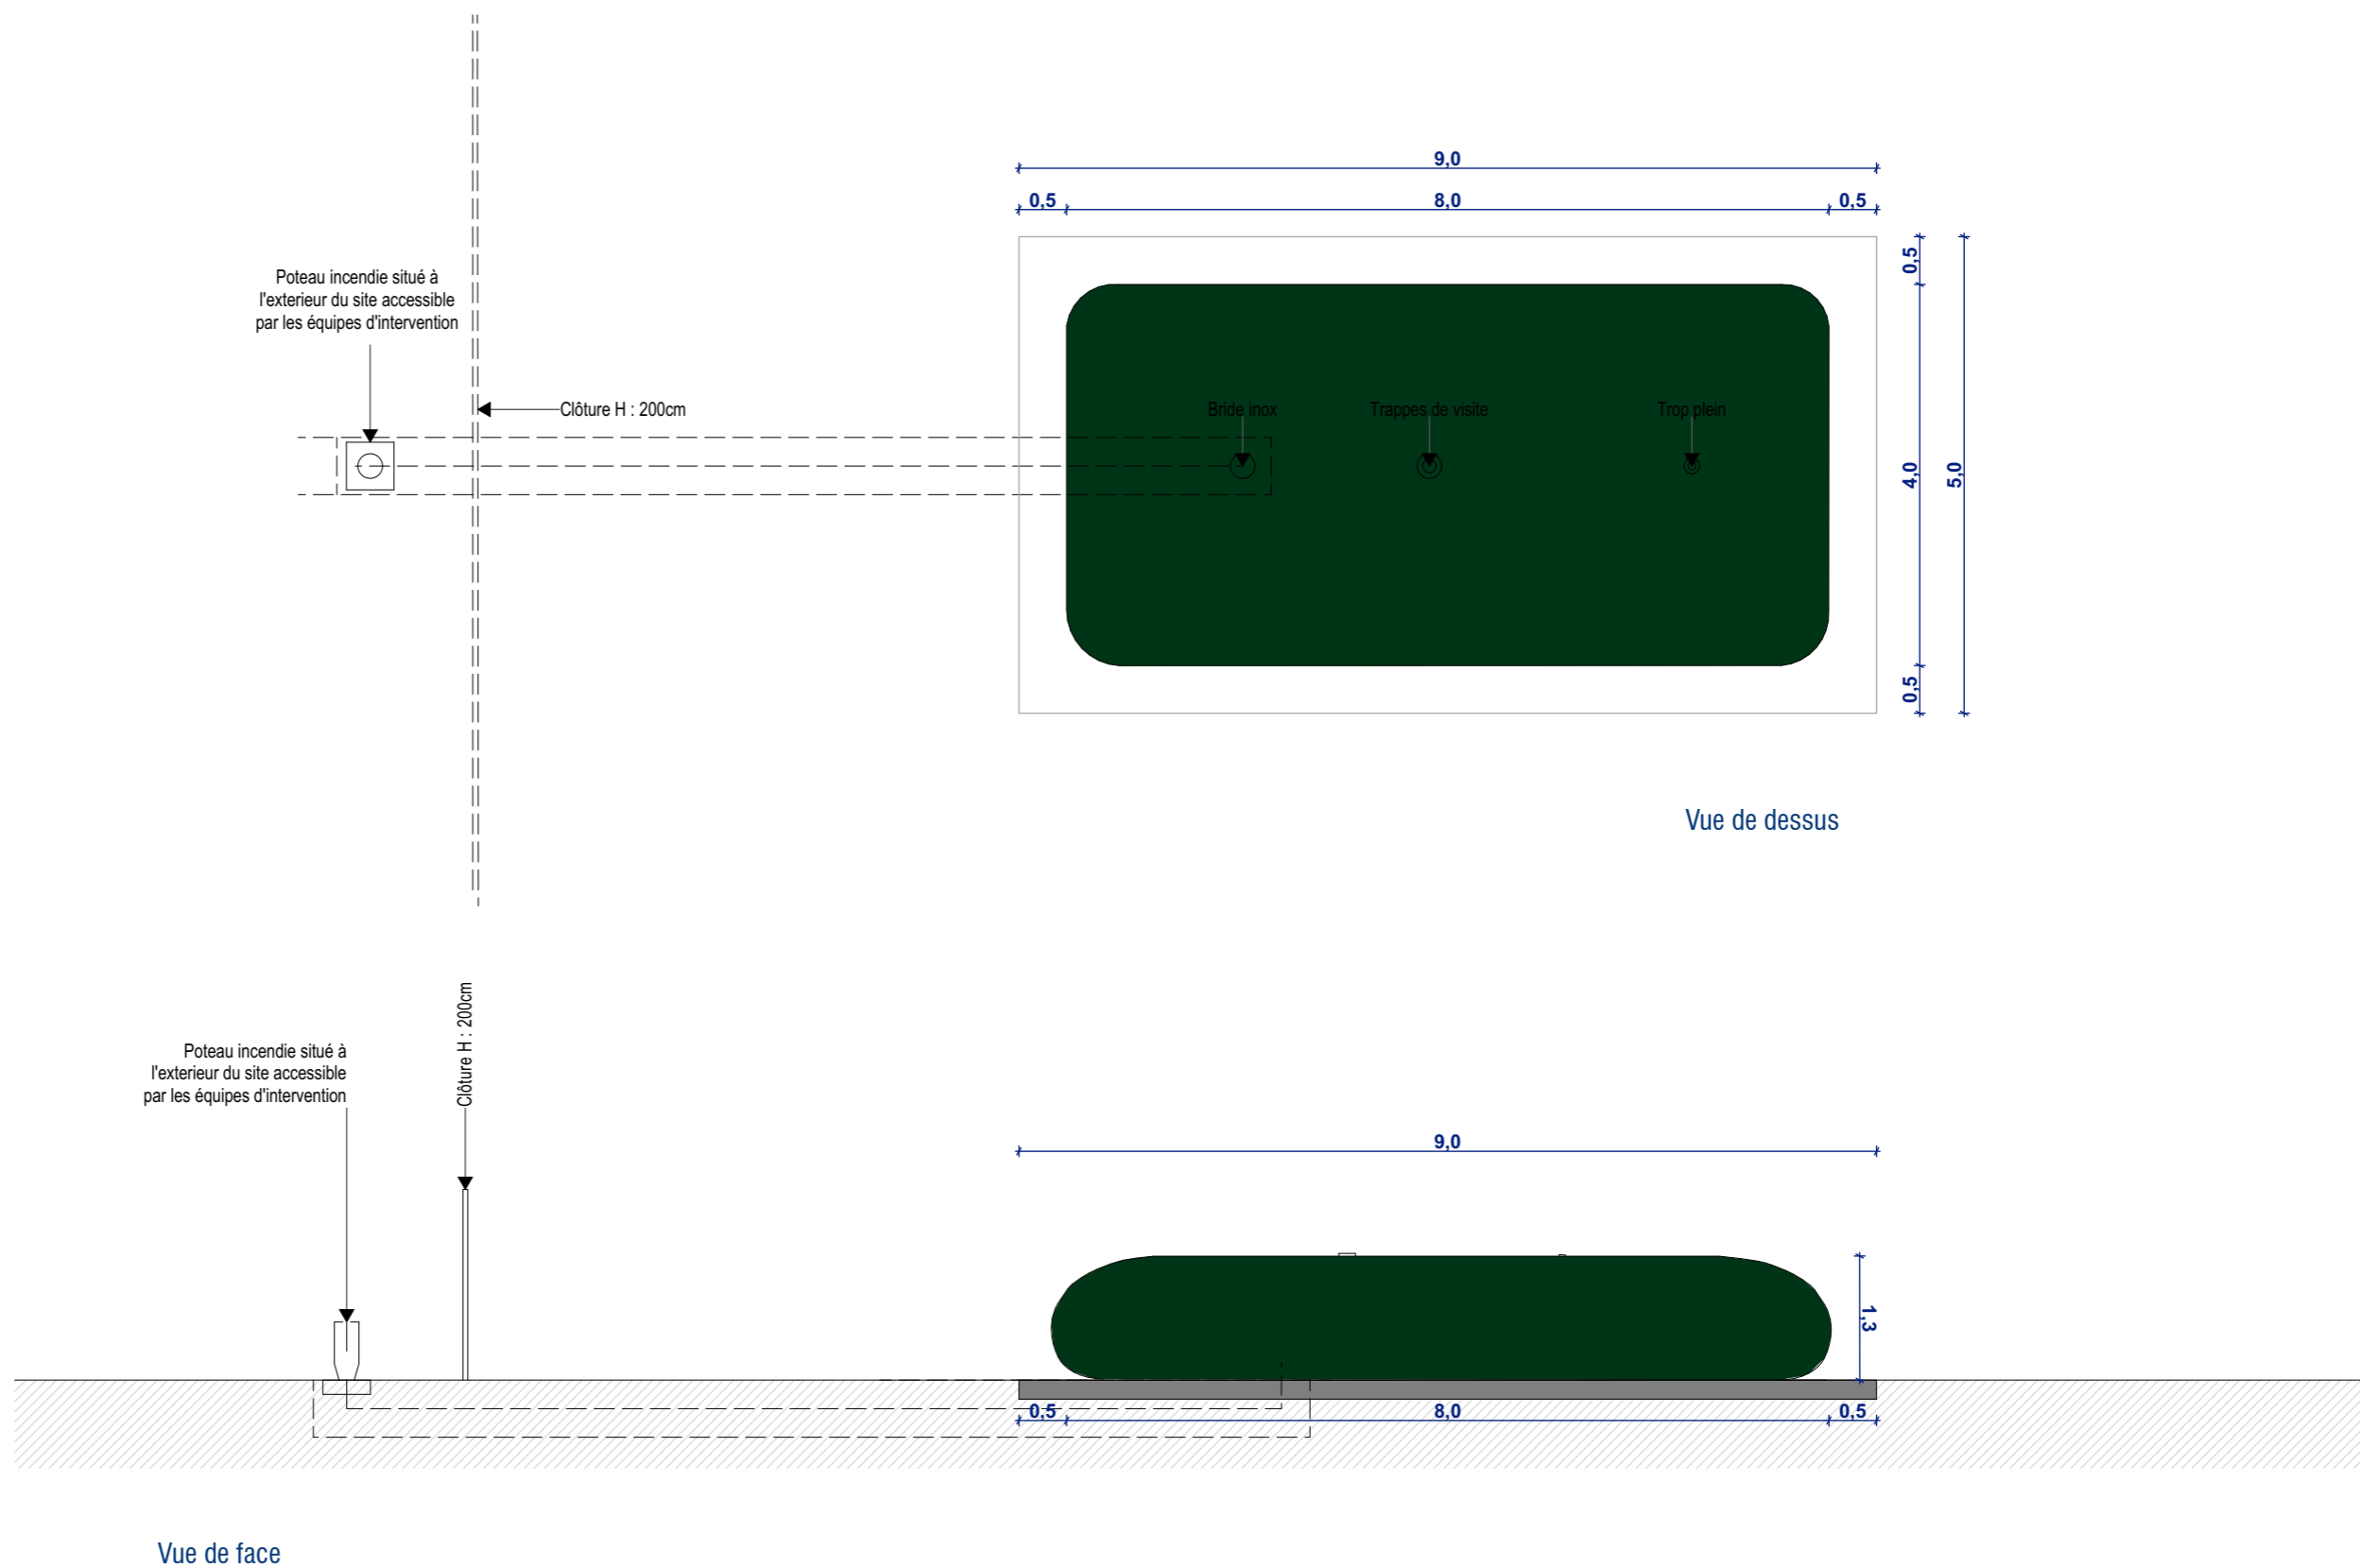

Contenu

- Plan de localisation des points de vue des photomontages
- Photomontages

PC6 - DOCUMENT GRAPHIQUE PERMETTANT D'APPRÉCIER L'INSERTION DU PROJET DE CONSTRUCTION DANS SON ENVIRONNEMENT

Architecte

I'M IN ARCHITECTURE
21 rue d'Auteuil 75016 PARIS
06 71 15 45 63 // im.in.archi@gmx.com
SARL au Capital de 16500€
533 863 940 R.C.S. PARIS




EDF Renouvelables France
Cœur Défense - Tour B
100, esplanade du Général de Gaulle
92932 Paris La Défense Cedex

**PLAN DE LOCALISATION
DES POINTS DE VUE
PHOTOGRAPHIQUES**

Légende

-  Localisation des points de vue
-  Structures Photovoltaïques
-  Poste de transformation
-  Poste de livraison
-  Citerne souple
-  Clôture avec entrée
-  Haie à créer

Echelle 1/15000 au format A3

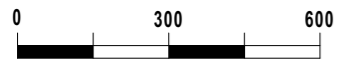


Architecte

I'M IN ARCHITECTURE

21 rue d'Auteuil 75016 PARIS
06 71 15 45 63 // im.in.archi@gmx.com
SARL au capital de 16500€
533 863 940 R.C.S. PARIS



EDF Renouvelables France
Cœur Défense - Tour B
100, esplanade du Général de Gaulle
92932 Paris La Défense Cedex

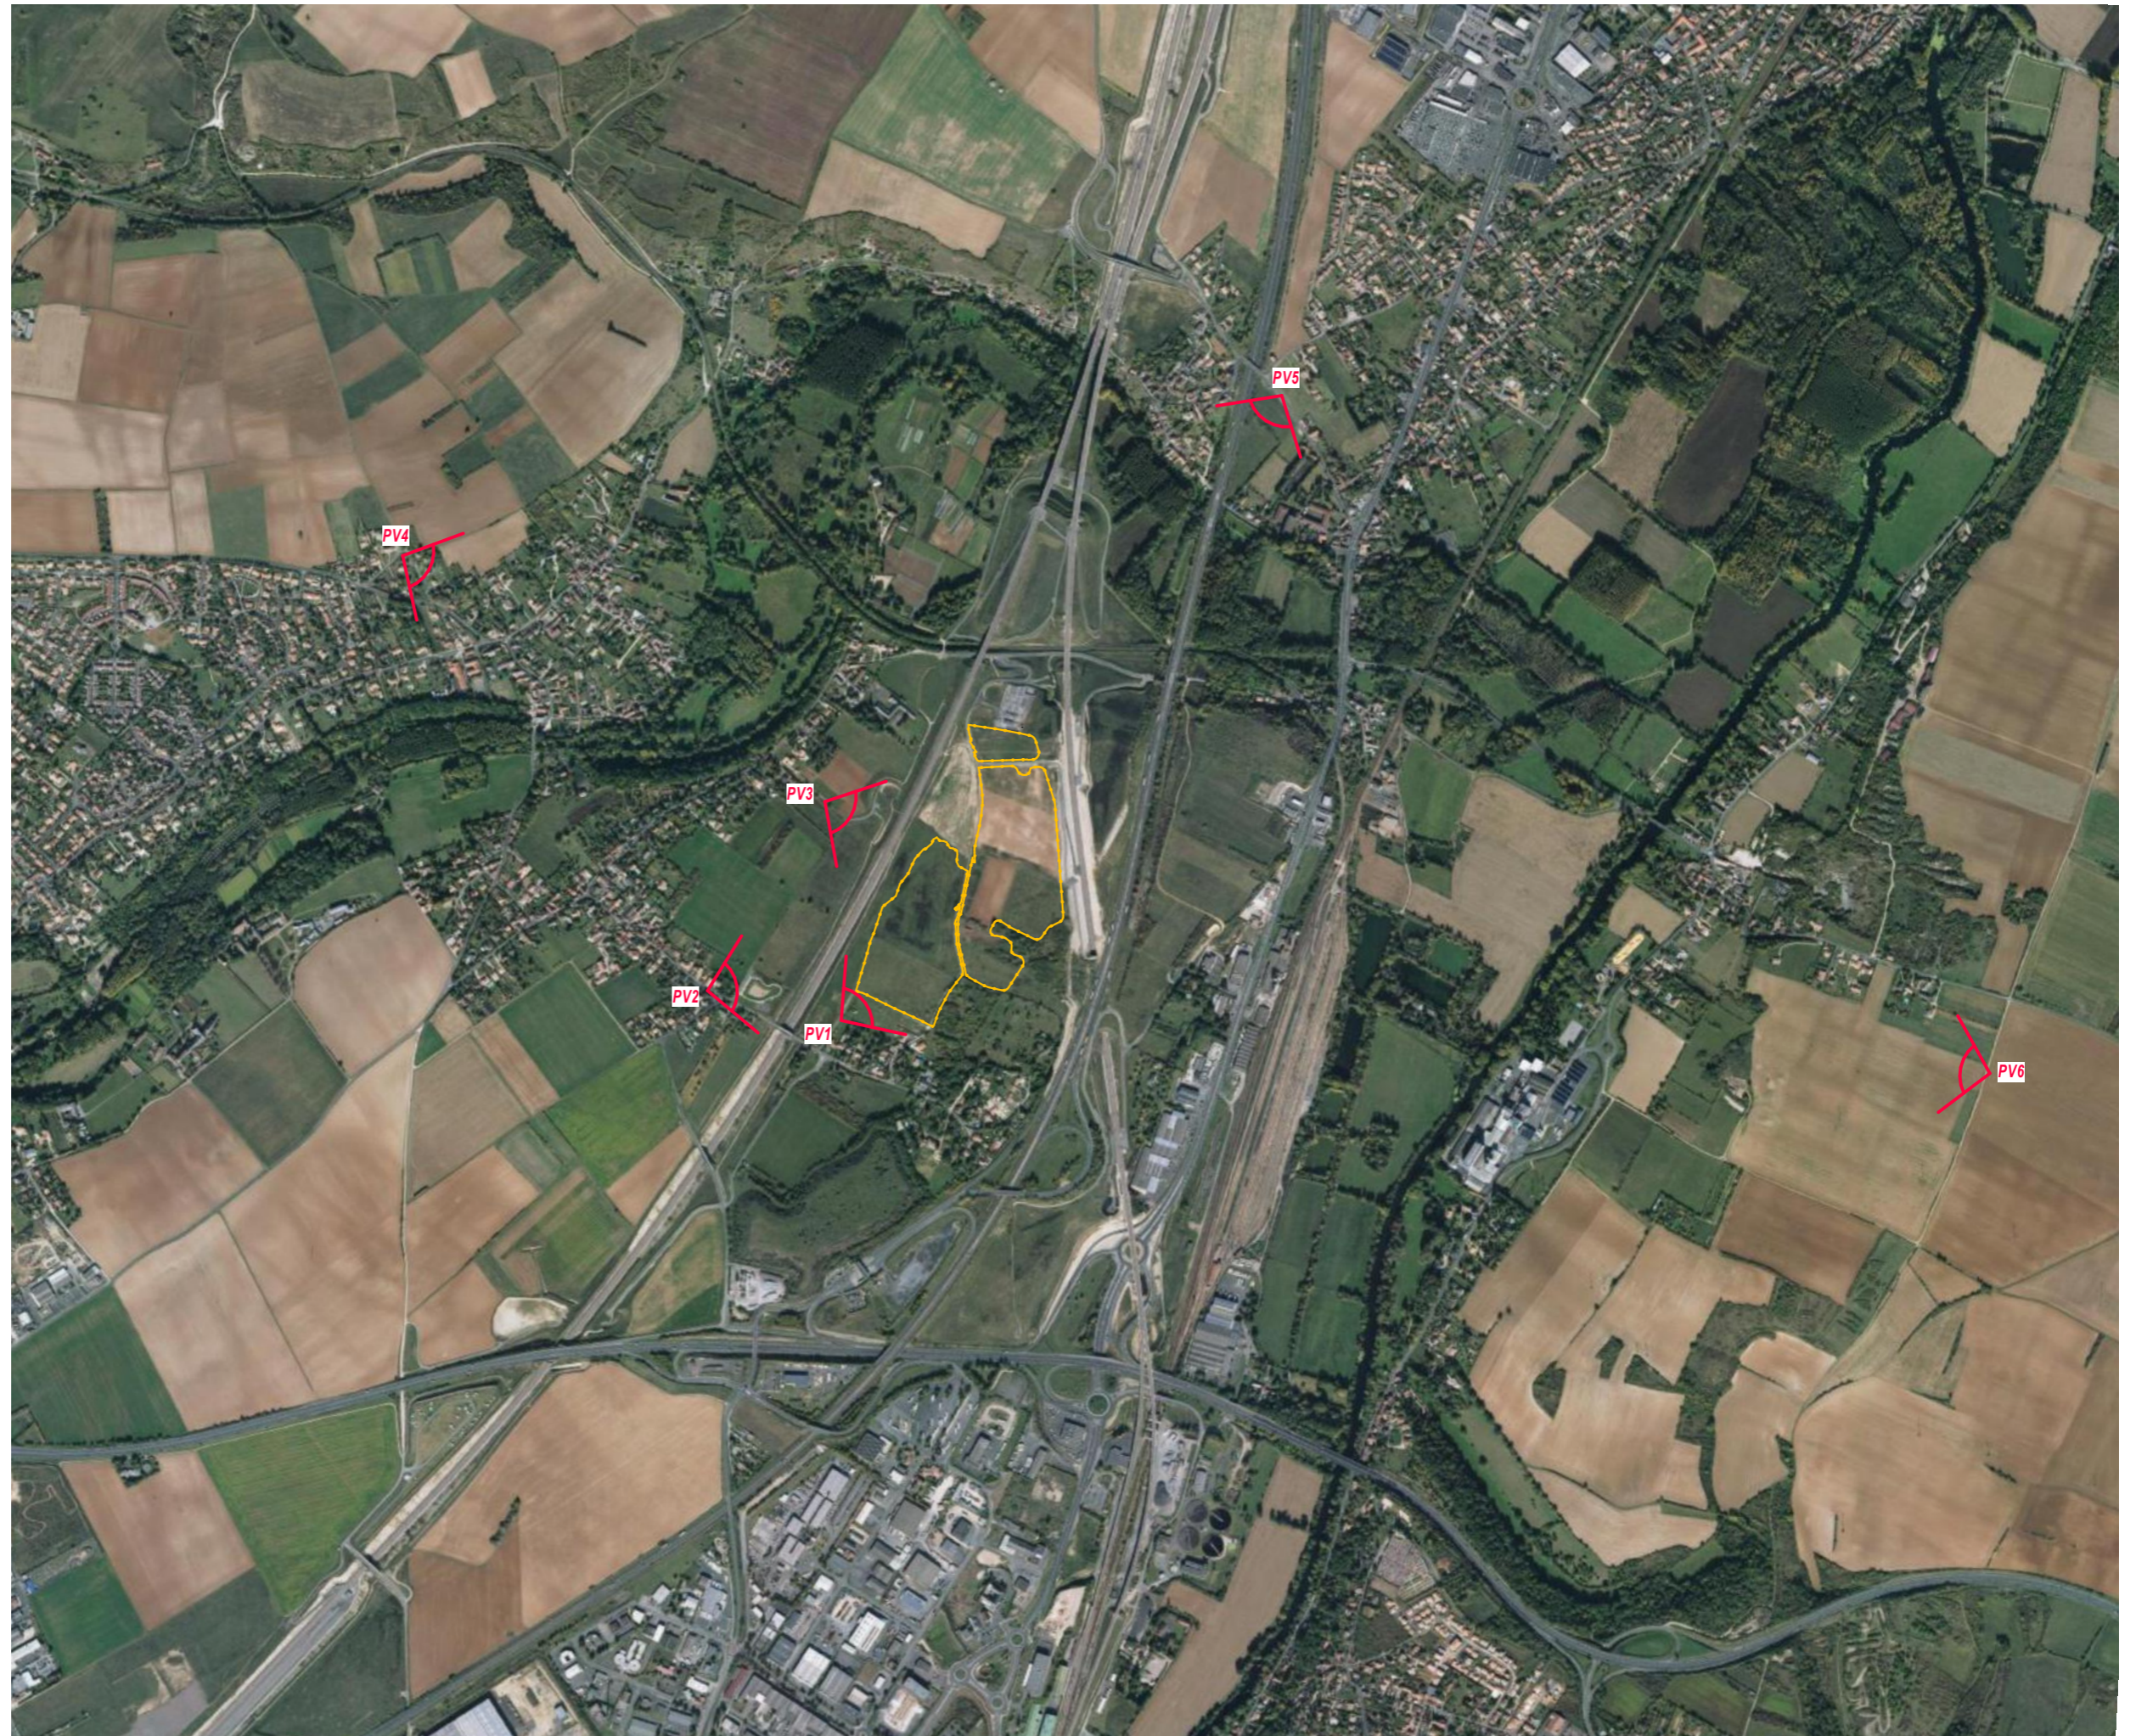



Vue du photomontage n°1 depuis le sud de la zone Ouest



Vue du photomontage n°1 depuis le sud de la zone Ouest , avec les haies



Vue du photomontage n°2 depuis l'ouest de la zone Ouest, rue des Cosses



Vue du photomontage n°2 depuis l'ouest de la zone Ouest, rue des Cosses, avec les haies



Vue du photomontage n°3 depuis l'ouest de la zone ouest, sur le chemin rural dit de Chardonchamp



Vue du photomontage n°3 depuis l'ouest de la zone ouest, sur le chemin rural dit de Chardonchamp



Vue du photomontage n° 4 à l'intersection des rues du Pont Chaussée, rue des Bas Marteaux et du chemin des Bas Marteaux



Vue du photomontage n° 5 depuis le Nord, depuis la rue du Collège



Vue du photomontage n° 6 à l'est de la zone Est, depuis un chemin rural dans la ville de Chasseneuil du Poitou

Contenu

- Plan de localisation des points de vue photographiques

- Photographies

PC7 - PHOTOGRAPHIE PERMETTANT DE SITUER LE TERRAIN DANS L'ENVIRONNEMENT PROCHE

Architecte


I'M IN ARCHITECTURE
21 rue d'Auteuil 75016 PARIS
06 71 15 45 63 // im.in.archi@gmx.com
SARL au Capital de 16500€
533 863 940 R.C.S. PARIS



EDF Renouvelables France
Cœur Défense - Tour B
100, esplanade du Général de Gaulle
92932 Paris La Défense Cedex


**PLAN DE LOCALISATION
DES POINTS DE VUE
PHOTOGRAPHIQUES**

Légende

 Localisation des points de vue

Localisation de l'emprise clôturée
de la centrale photovoltaïque



Echelle 1/5000 au format A3




Architecte

I'M IN ARCHITECTURE
21 rue d'Auteuil 75016 PARIS
06 71 15 45 63 // im.in.archi@gmx.com
SARL au capital de 16500€
533 863 940 R.C.S. PARIS



EDF Renouvelables France
Cœur Défense - Tour B
100, esplanade du Général de Gaulle
92932 Paris La Défense Cedex





Photographie n°1 depuis le sud de la zone Ouest



Photographie n°2 depuis l'ouest de la zone Ouest, rue des Cosses



Photographie n°3 depuis l'ouest de la zone ouest, sur le chemin rural dit de Chardonchamp

Contenu

- Plan de localisation des points de vue photographiques

- Panoramique

PC8 - PHOTOGRAPHIE PERMETTANT DE SITUER LE TERRAIN DANS LE PAYSAGE LOINTAIN

Architecte


I'M IN ARCHITECTURE
21 rue d'Auteuil 75016 PARIS
06 71 15 45 63 // im.in.archi@gmx.com
SARL au Capital de 16500€
533 863 940 R.C.S. PARIS



EDF Renouvelables France
Cœur Défense - Tour B
100, esplanade du Général de Gaulle
92932 Paris La Défense Cedex


**PLAN DE LOCALISATION
DES POINTS DE VUE
PHOTOGRAPHIQUES**

Légende

 Localisation des points de vue

Localisation de l'emprise clôturée
de la centrale photovoltaïque



Echelle 1/15000 au format A3




Architecte

I'M IN ARCHITECTURE
21 rue d'Auteuil 75016 PARIS
06 71 15 45 63 // im.in.archi@gmx.com
SARL au capital de 16500€
533 863 940 R.C.S. PARIS



EDF Renouvelables France
Cœur Défense - Tour B
100, esplanade du Général de Gaulle
92932 Paris La Défense Cedex





Photographie n° 4 à l'intersection des rues du Pont Chaussée, rue des Bas Marteaux et du chemin des Bas Marteaux



Photographie n° 5 depuis le Nord, depuis la rue du Collège



Photographie n° 6 à l'est de la zone Est, depuis un chemin rural dans la ville de Chasseneuil du Poitou

Contenu

PC11 - ÉTUDE D'IMPACT (VOIR DOCUMENT JOINT)

Architecte

I'M IN ARCHITECTURE
21 rue d'Auteuil 75016 PARIS
06 71 15 45 63 // im.in.archi@gmx.com
SARL au Capital de 16500€
533 863 940 R.C.S. PARIS



EDF Renouvelables France
Cœur Défense - Tour B
100, esplanade du Général de Gaulle
92932 Paris La Défense Cedex

PC11 - 2 - ÉVALUATION DES INCIDENCES NATURA 2000

(l'évaluation des incidences NATURA 2000 est traitée
dans le dossier d'Étude d'Impact joint au dossier PC)

Architecte

I'M IN ARCHITECTURE
21 rue d'Auteuil 75016 PARIS
06 71 15 45 63 // im.in.archi@gmx.com
SARL au Capital de 16500€
533 863 940 R.C.S. PARIS



EDF Renouvelables France
Cœur Défense - Tour B
100, esplanade du Général de Gaulle
92932 Paris La Défense Cedex