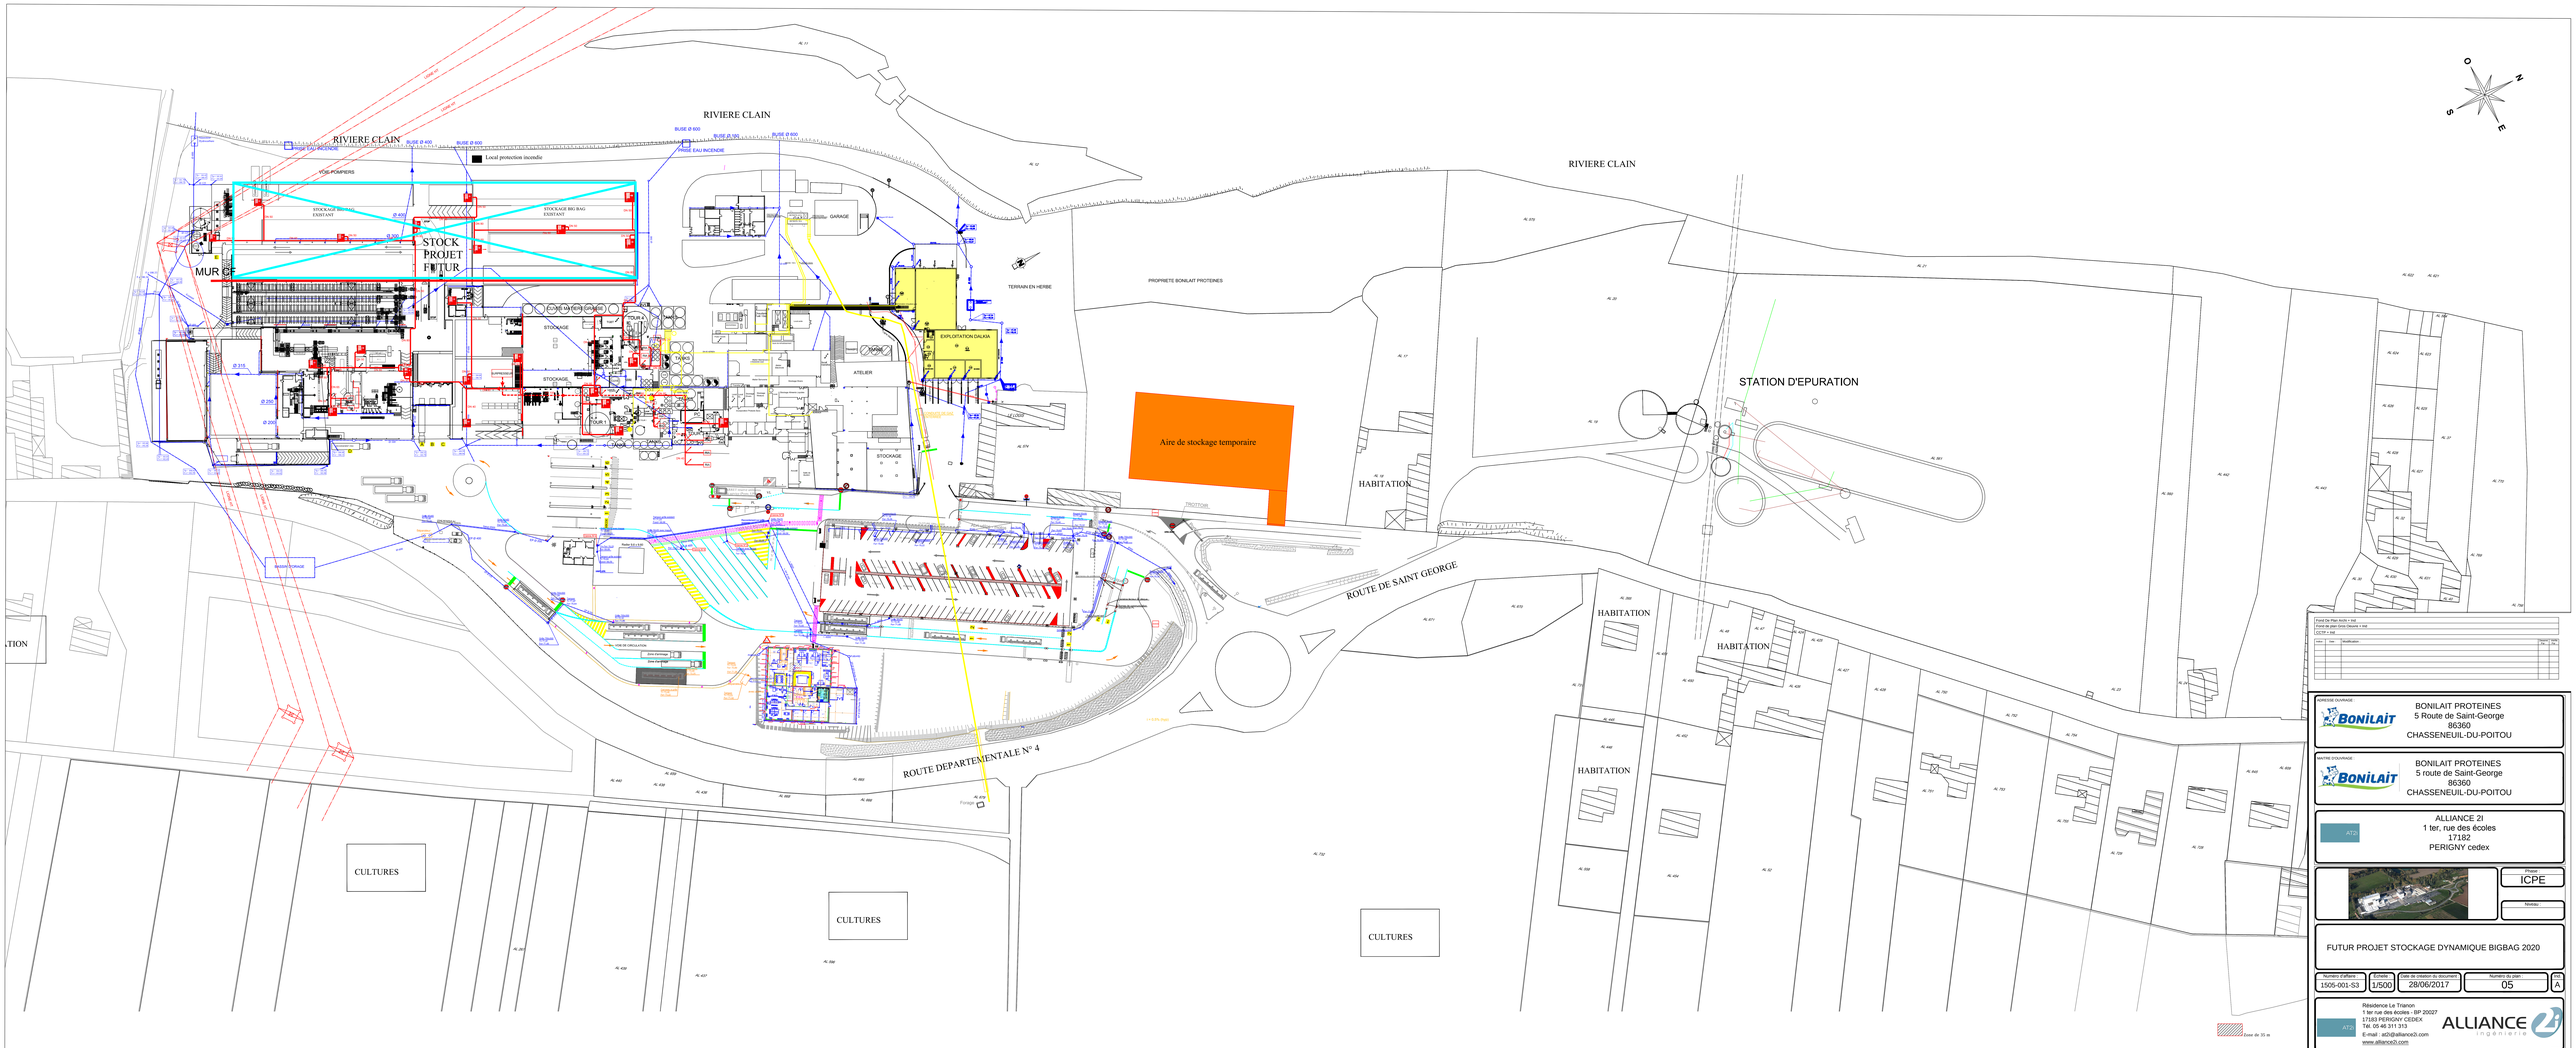

Fond De Plan Actif = oui
Fond de plan Zone Dessin = inf
CDXF = dwg

Indice	Date	Modification	Dessin	Vérif.

MAITRISE D'OUVRAGE
BONILAIT PROTEINES
5 Route de Saint-George
86360
CHASSENEUIL-DU-POITOU

MAITRE D'OUVRAGE
BONILAIT PROTEINES
5 route de Saint-George
86360
CHASSENEUIL-DU-POITOU

AT2I
ALLIANCE 2I
1 ter, rue des écoles
17182
PERIGNY cedex

Phase : ICPE

Notes :

FUTUR PROJET STOCKAGE DYNAMIQUE BIGBAG 2020

Numéro d'affaire	Echelle	Date de création du document	Numéro de plan	Ind.
1505-001-S3	1/500	28/06/2017	05	A

AT2I
Résidence Le Tranon
1 ter rue des écoles - BP 20027
17183 PERIGNY CEDEX
Tél. 05 46 311 313
E-mail : at2i@alliance2i.com
www.alliance2i.com
ALLIANCE ingénierie