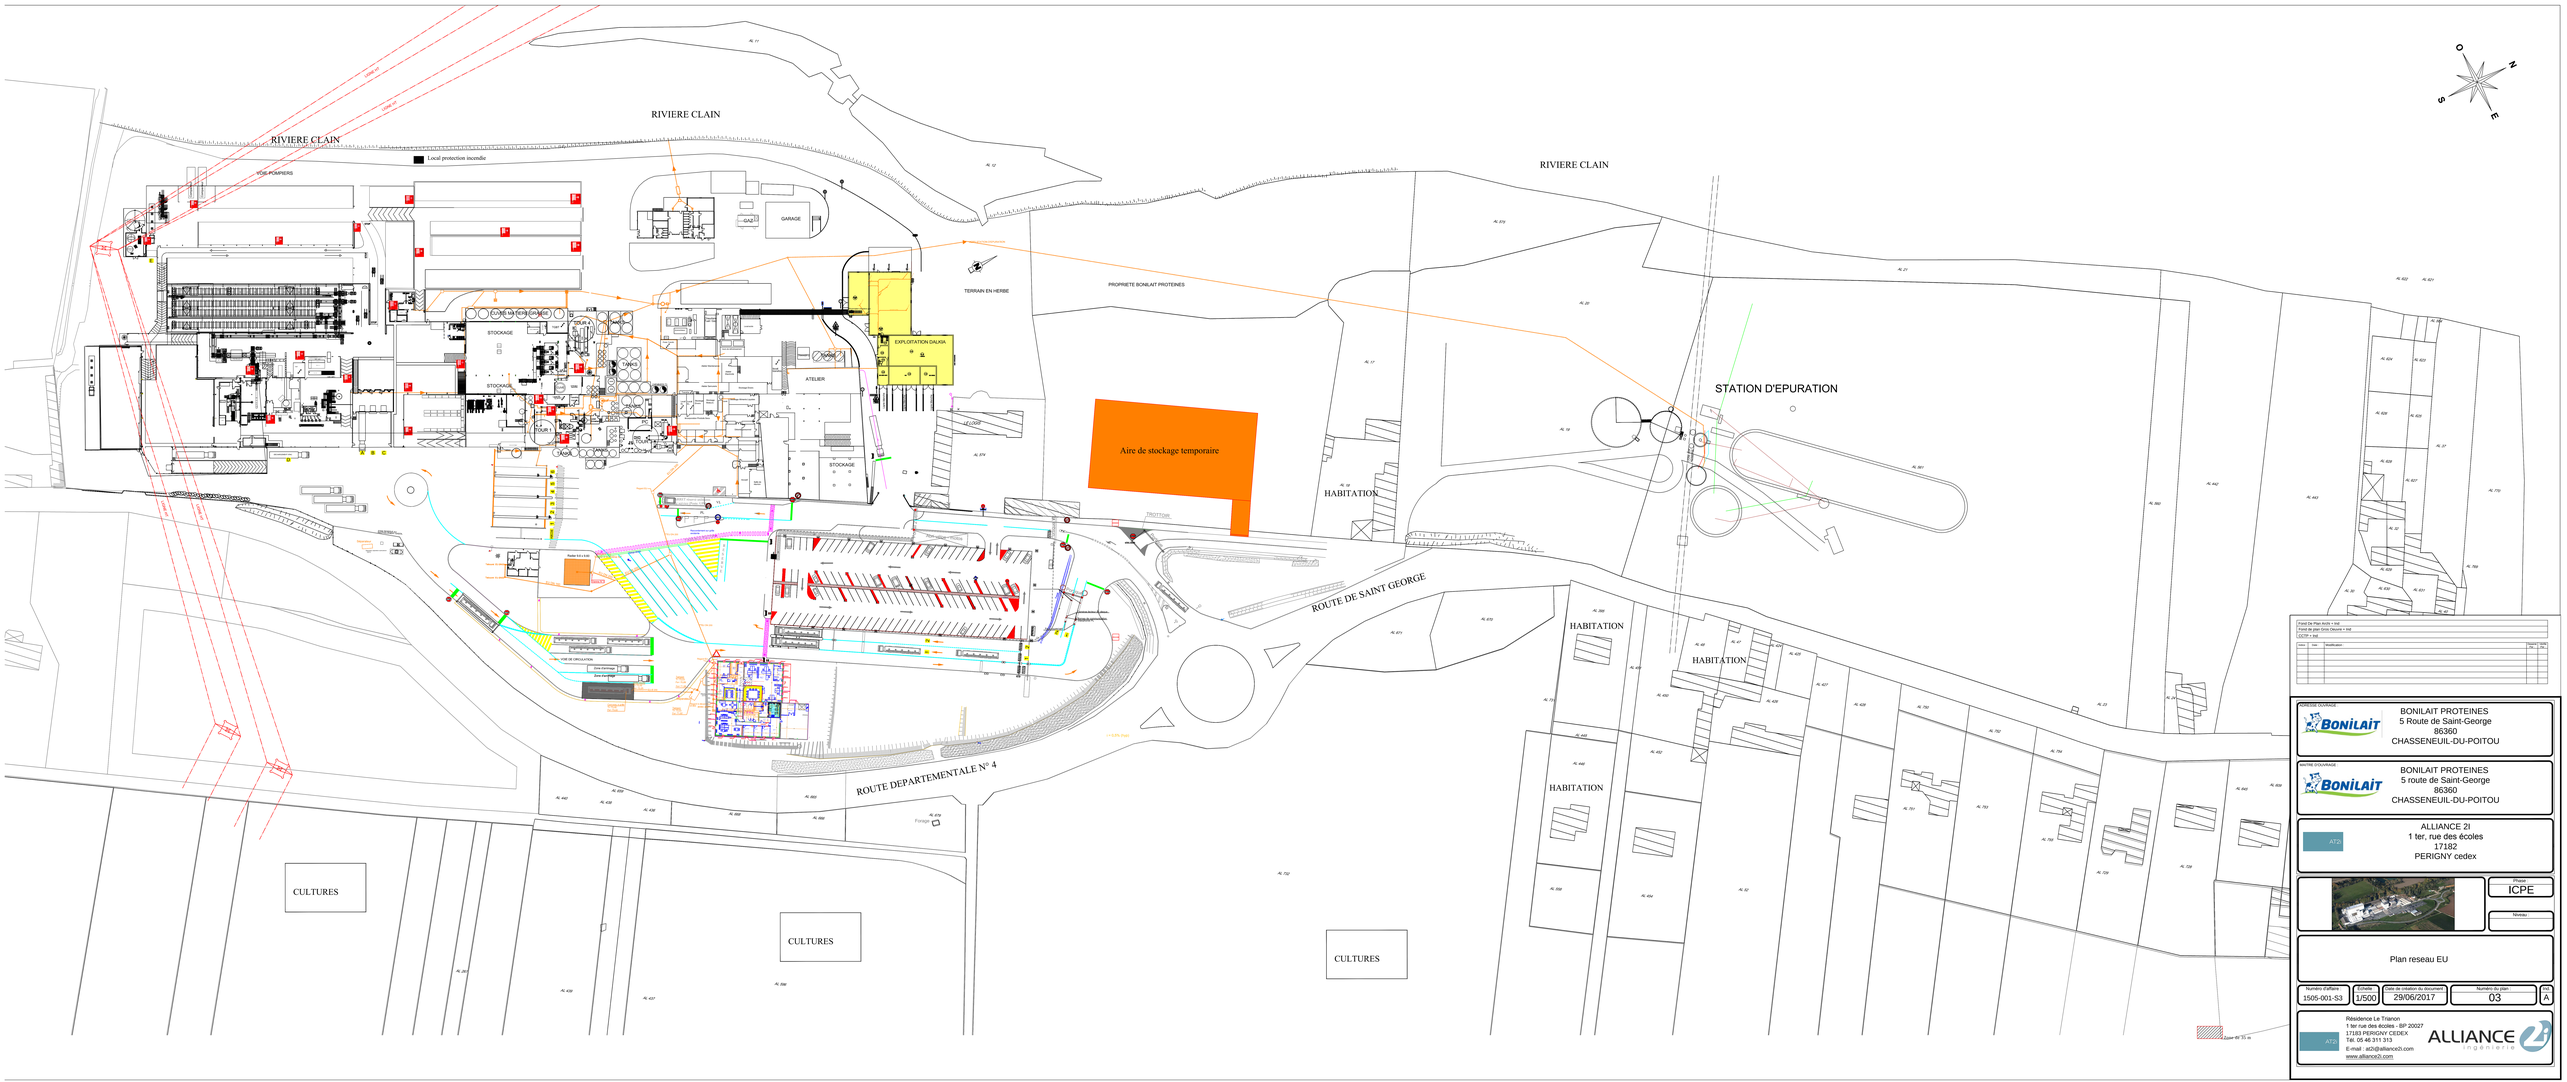
RIVIERE CLAIN
RIVIERE CLAIN
RIVIERE CLAIN
Local protection incendie
VOIE POMPIERS
GARAGE
GAZ
TERRAIN EN HERBE
PROPRIETE BONILAIT PROTEINES
STOCKAGE
STOCKAGE
TANKS
TOUR 1
ATELIER
EXPLOITATION DALKIA
STOCKAGE
Aire de stockage temporaire
HABITATION
STATION D'EPURATION
ROUTE DE SAINT GEORGE
HABITATION
HABITATION
HABITATION
ROUTE DEPARTEMENTALE N° 4
CULTURES
CULTURES
CULTURES
Forage
Fond De Plan INCIS + Ind
Fond de plan Cinc Decos + Ind
CEOTP + Ind
Indice
Date
Modification
Dessin
Vérif.
MAITRE D'OUVRAGE
BONILAIT PROTEINES
5 Route de Saint-George
86360
CHASSENEUIL-DU-POITOU
MAITRE D'OUVRAGE
BONILAIT PROTEINES
5 route de Saint-George
86360
CHASSENEUIL-DU-POITOU
AT2i
ALLIANCE 2I
1 ter, rue des écoles
17182
PERIGNY cedex
Phase
ICPE
Niveau
Plan reseau EU
Numéro d'affaire
1505-001-S3
Echelle
1/500
Date de création du document
29/06/2017
Numéro du plan
03
Ind.
A
AT2i
Résidence Le Trianon
1 ter rue des écoles - BP 20027
17183 PERIGNY CEDEX
Tél. 05 46 311 313
E-mail : at2i@alliance2i.com
www.alliance2i.com
ALLIANCE
ingénierie