


Plan de masse + Coupe-feu

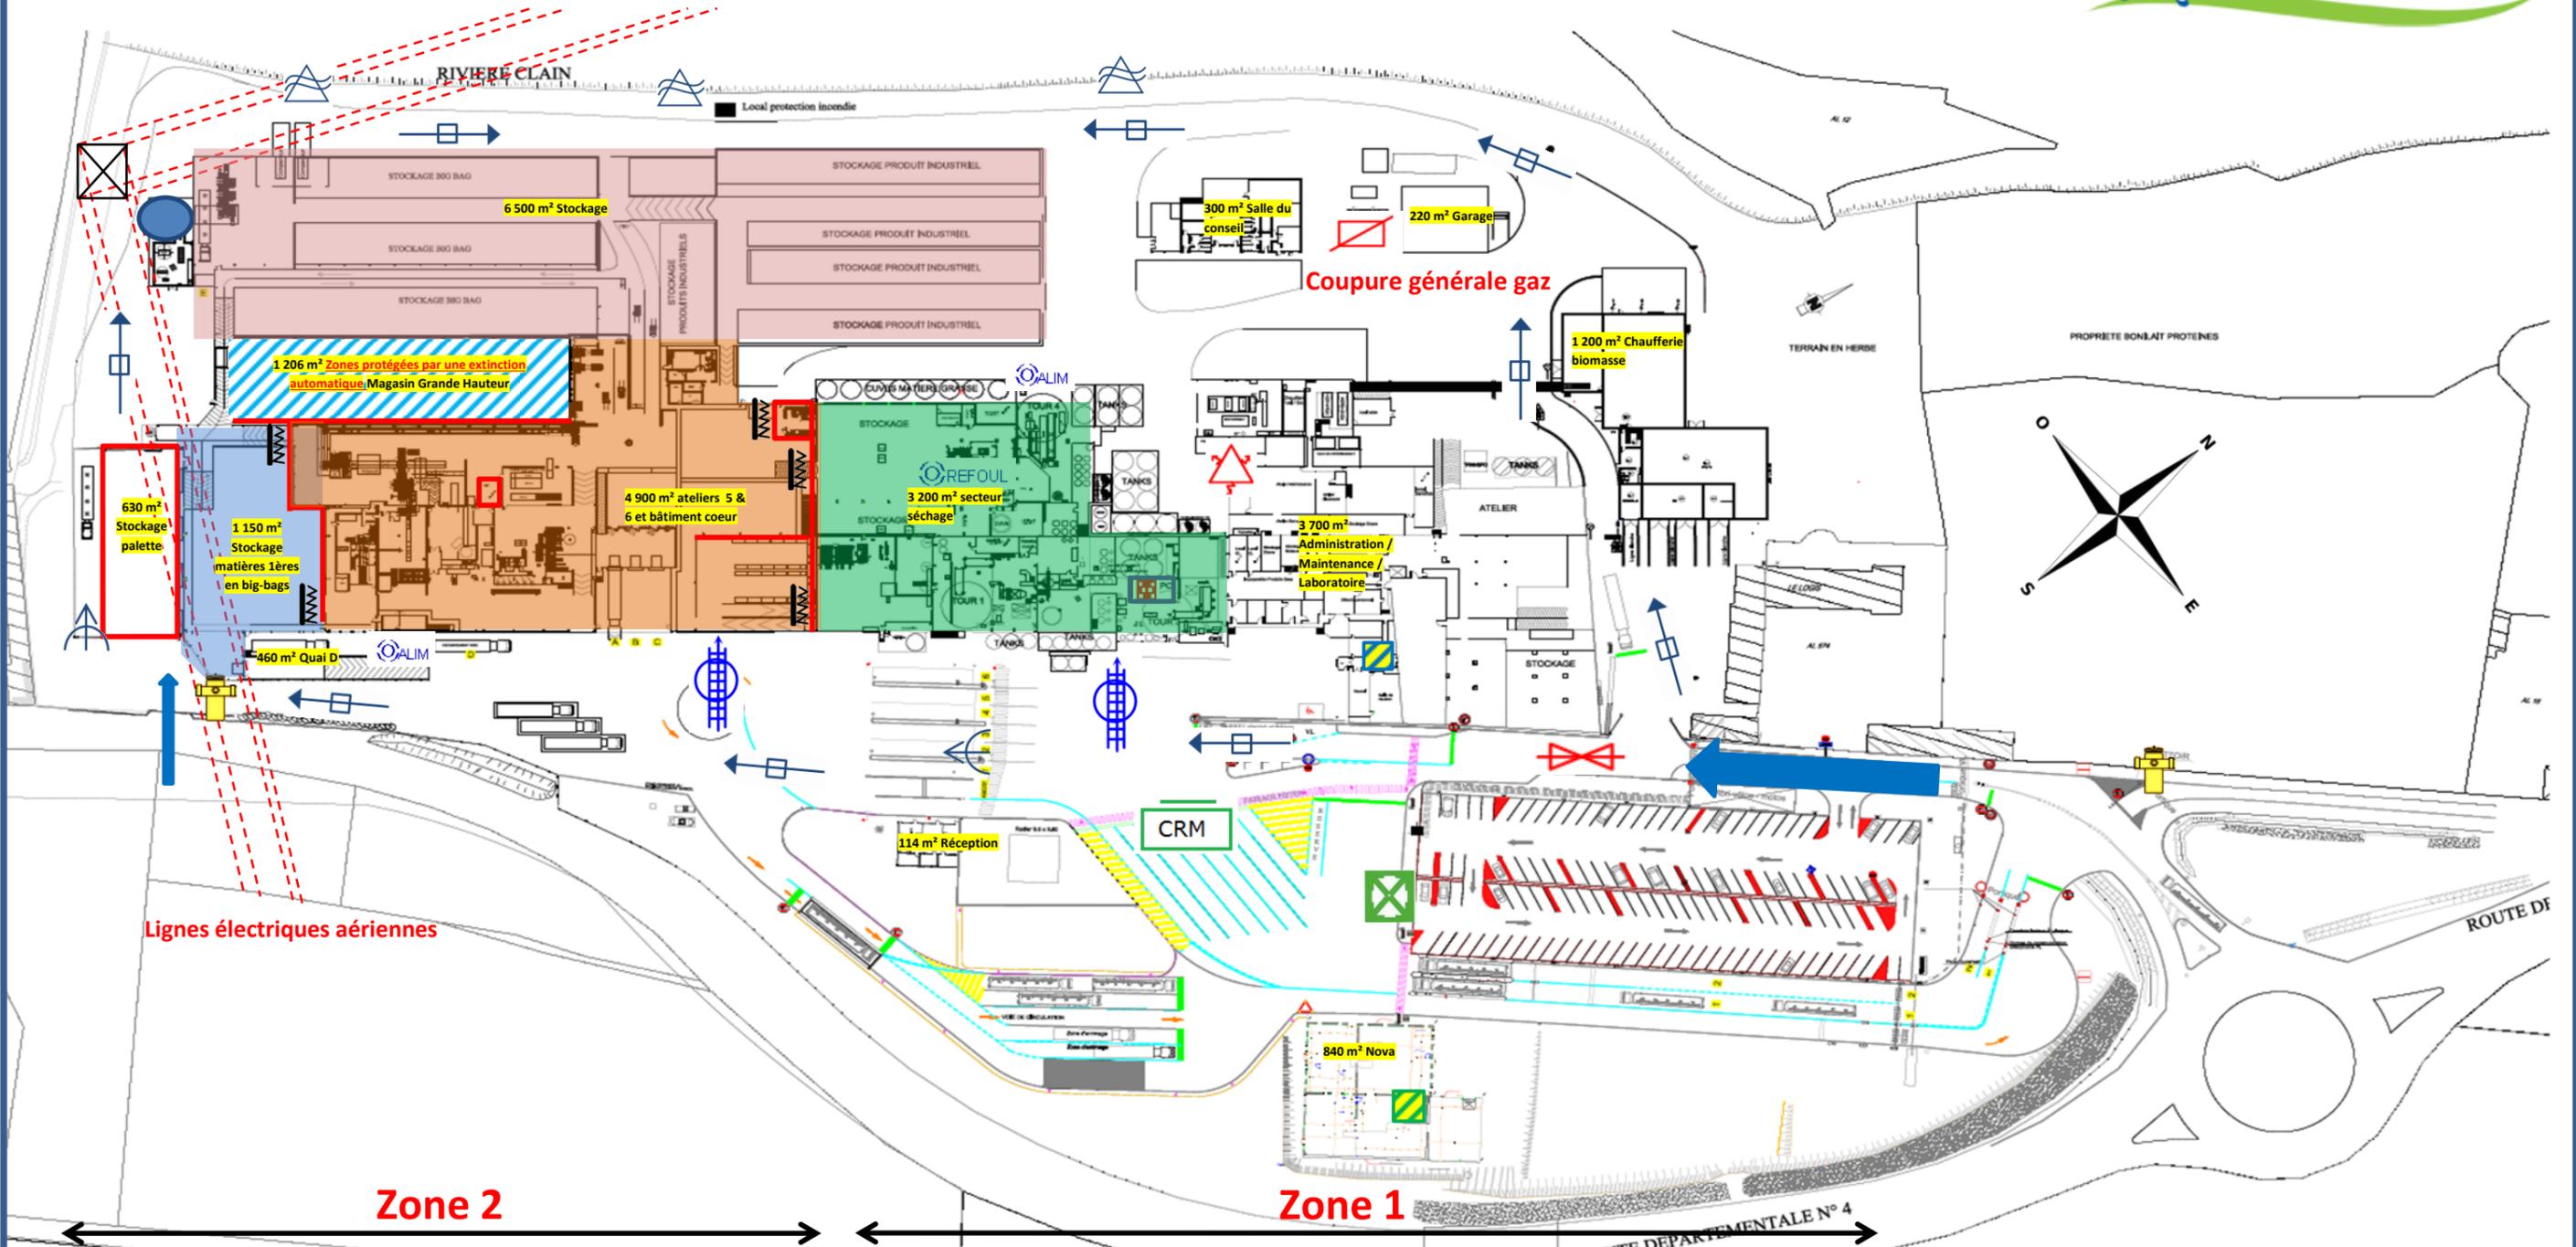

Légende :

	Tableau de détection		Porte coupe-feu		Colonne sèche (Atelier 6 et Tour Ensachage)		Cabine de pilotage		Accès voie engin
	Point de rassemblement		Mur coupe-feu		Zone sprinklée		Centre de regroupement des moyens		Accès sous voûte
	Point d'aspiration Clain		Voie échelle		Salle informatique bâtiment NOVA		Poste de commandement des opérations		Coupure générale électricité
	Poteau d'incendie		Cuve sprinklage 600 m ³		Salle informatique		Accès principal / secondaire		Coupure générale eau