


# Commandes de désenfumage zone 1

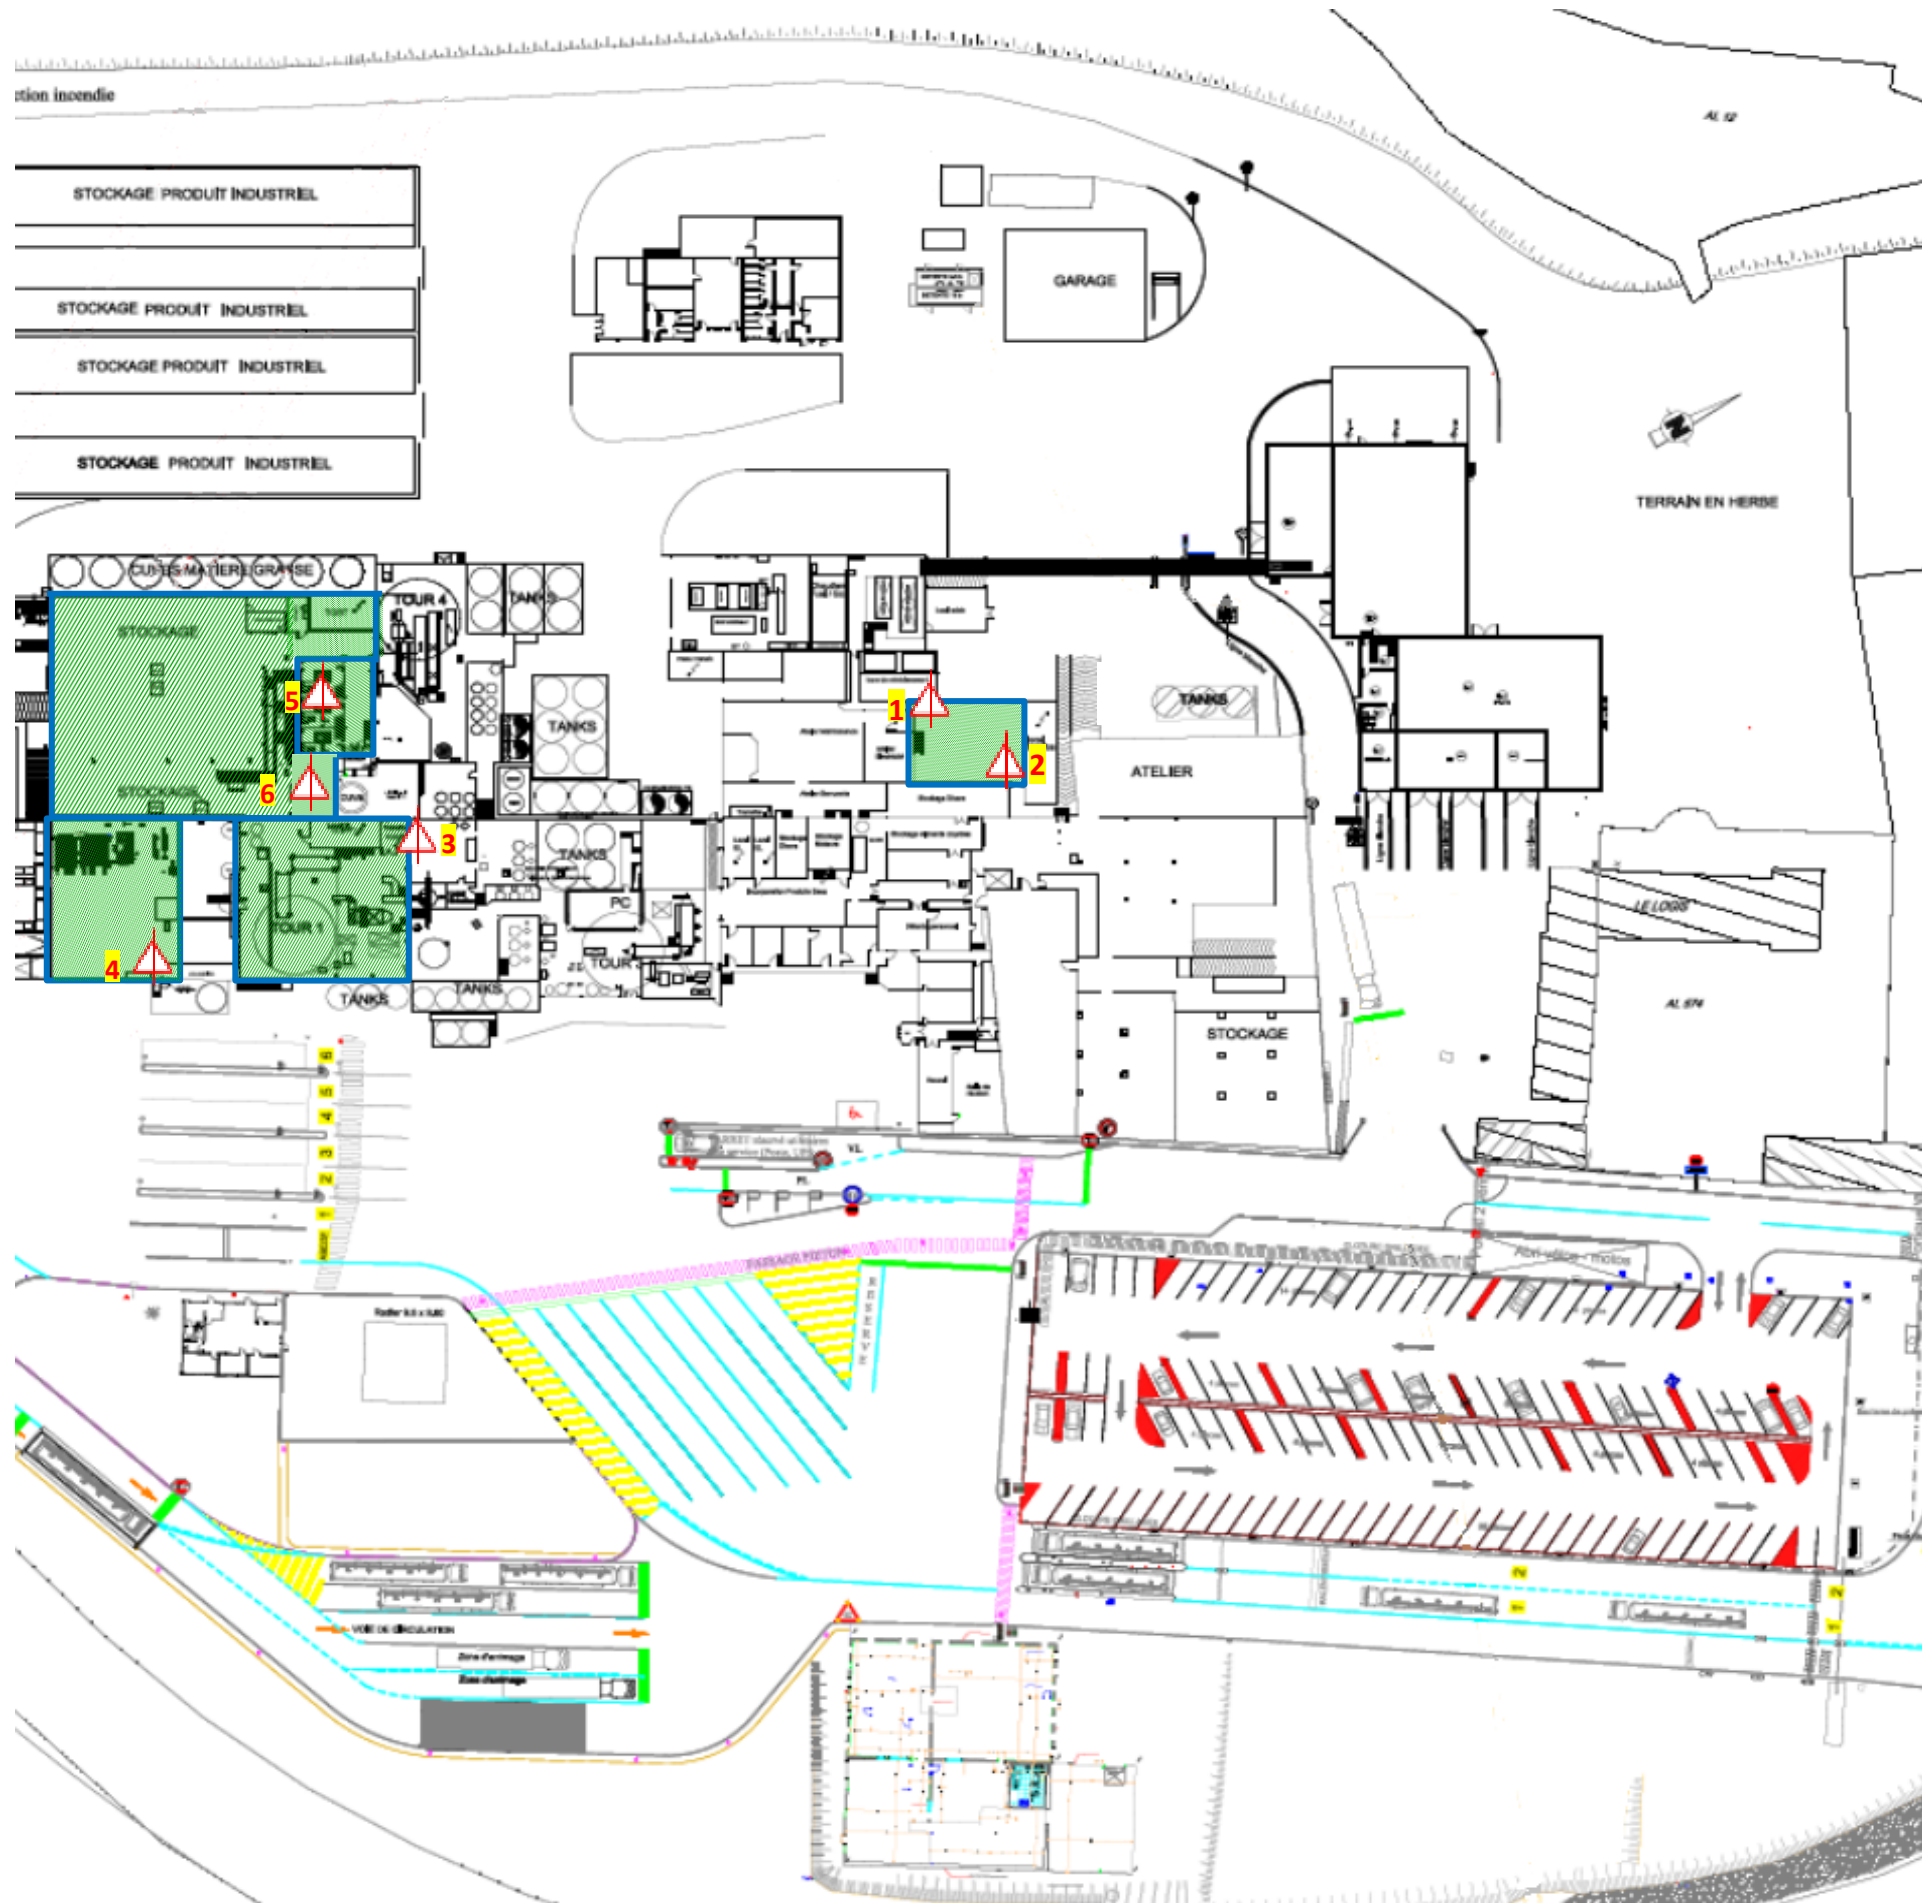

## Légende :



Commande de désenfumage



Zone de désenfumage

1

Numérotation des commandes

N°	Secteur	Localisation commande	Type de commande
1 2	Maintenance	Magasin • 2 commandes – 2 trappes	Gaz
3	Usine 1	Mur local transformateur électrique G1, D0 • 1 trappe	Gaz
4	Ultra-filtration	Côté porte face à la réception • 1 commande – 4 trappes	Gaz
5	Ensachage	Au dernier étage (R+5) • 2 trappes	Gaz
6	Infirmierie	Derrière le conditionnement big-bag « étiquetage » • 3 trappes	Gaz