


Commandes de désenfumage zone 2

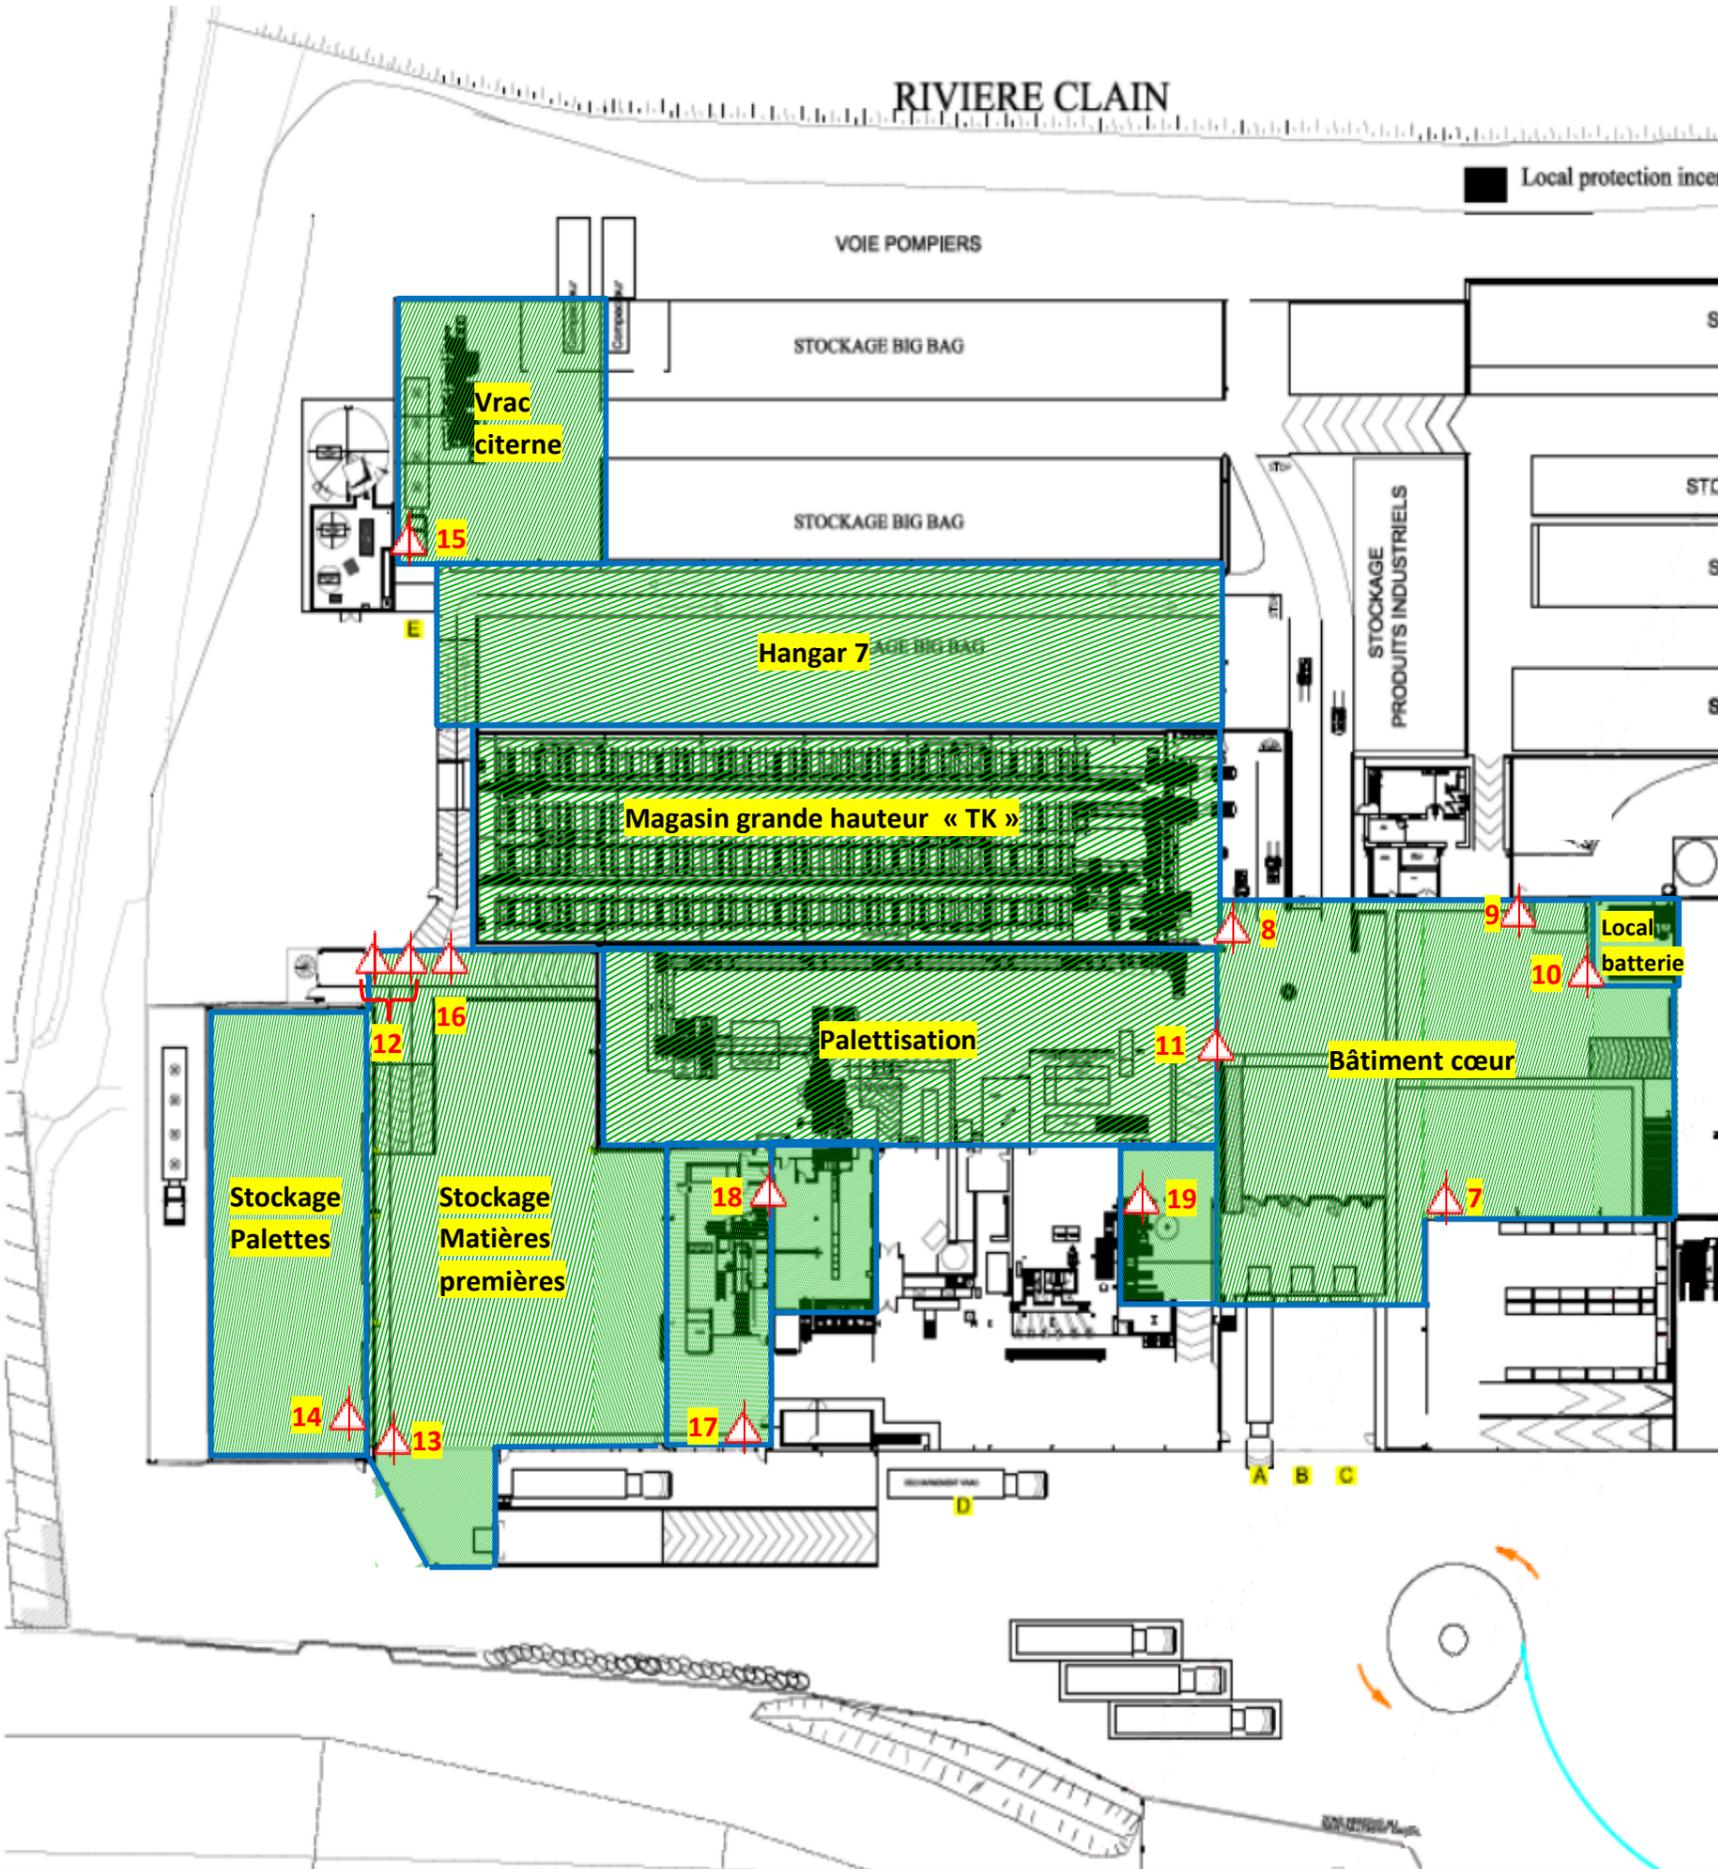

Légende :



Commande de désenfumage



Zone de désenfumage

1

Numérotation des commandes

N°	Secteur	Localisation commande	Type de commande
7	Bâtiment cœur	Entre la sacherie et le quai d'expédition • 2 trappes	Manuelle
8		Côté magasin grand hauteur • 2 trappes	Manuelle
9		Côté porte pour accès cuves matières grasses • 2 trappes	Manuelle
10		Côté mur local batterie • 1 trappe	Manuelle
11	Palettisation	Entre bâtiment cœur et atelier 5 • 4 trappes	Gaz
12	Magasin grande hauteur	Face au stockage palettes • 2 commandes – 10 trappes	Gaz
13	Stockage matières premières	Face au quai de chargement D • 11 trappes	Gaz
14	Stockage palettes	A côté porte accès route • 3 trappes	Gaz
15	Vrac citerne	Côté porte PL • 2 trappes	Gaz
16	Hangar 7	Face au stockage palettes • 4 trappes	Gaz
17	Conditionnement Big-Bag Atelier 6	Côté mur quai de chargement D • 3 trappes	Gaz
18	Atelier 6	4 ^{ème} étage • 2 commandes – 2 trappes	Manuelle
19	Atelier 5	4 ^{ème} étage • 1 trappe	Manuelle