




# Plan de masse STEP

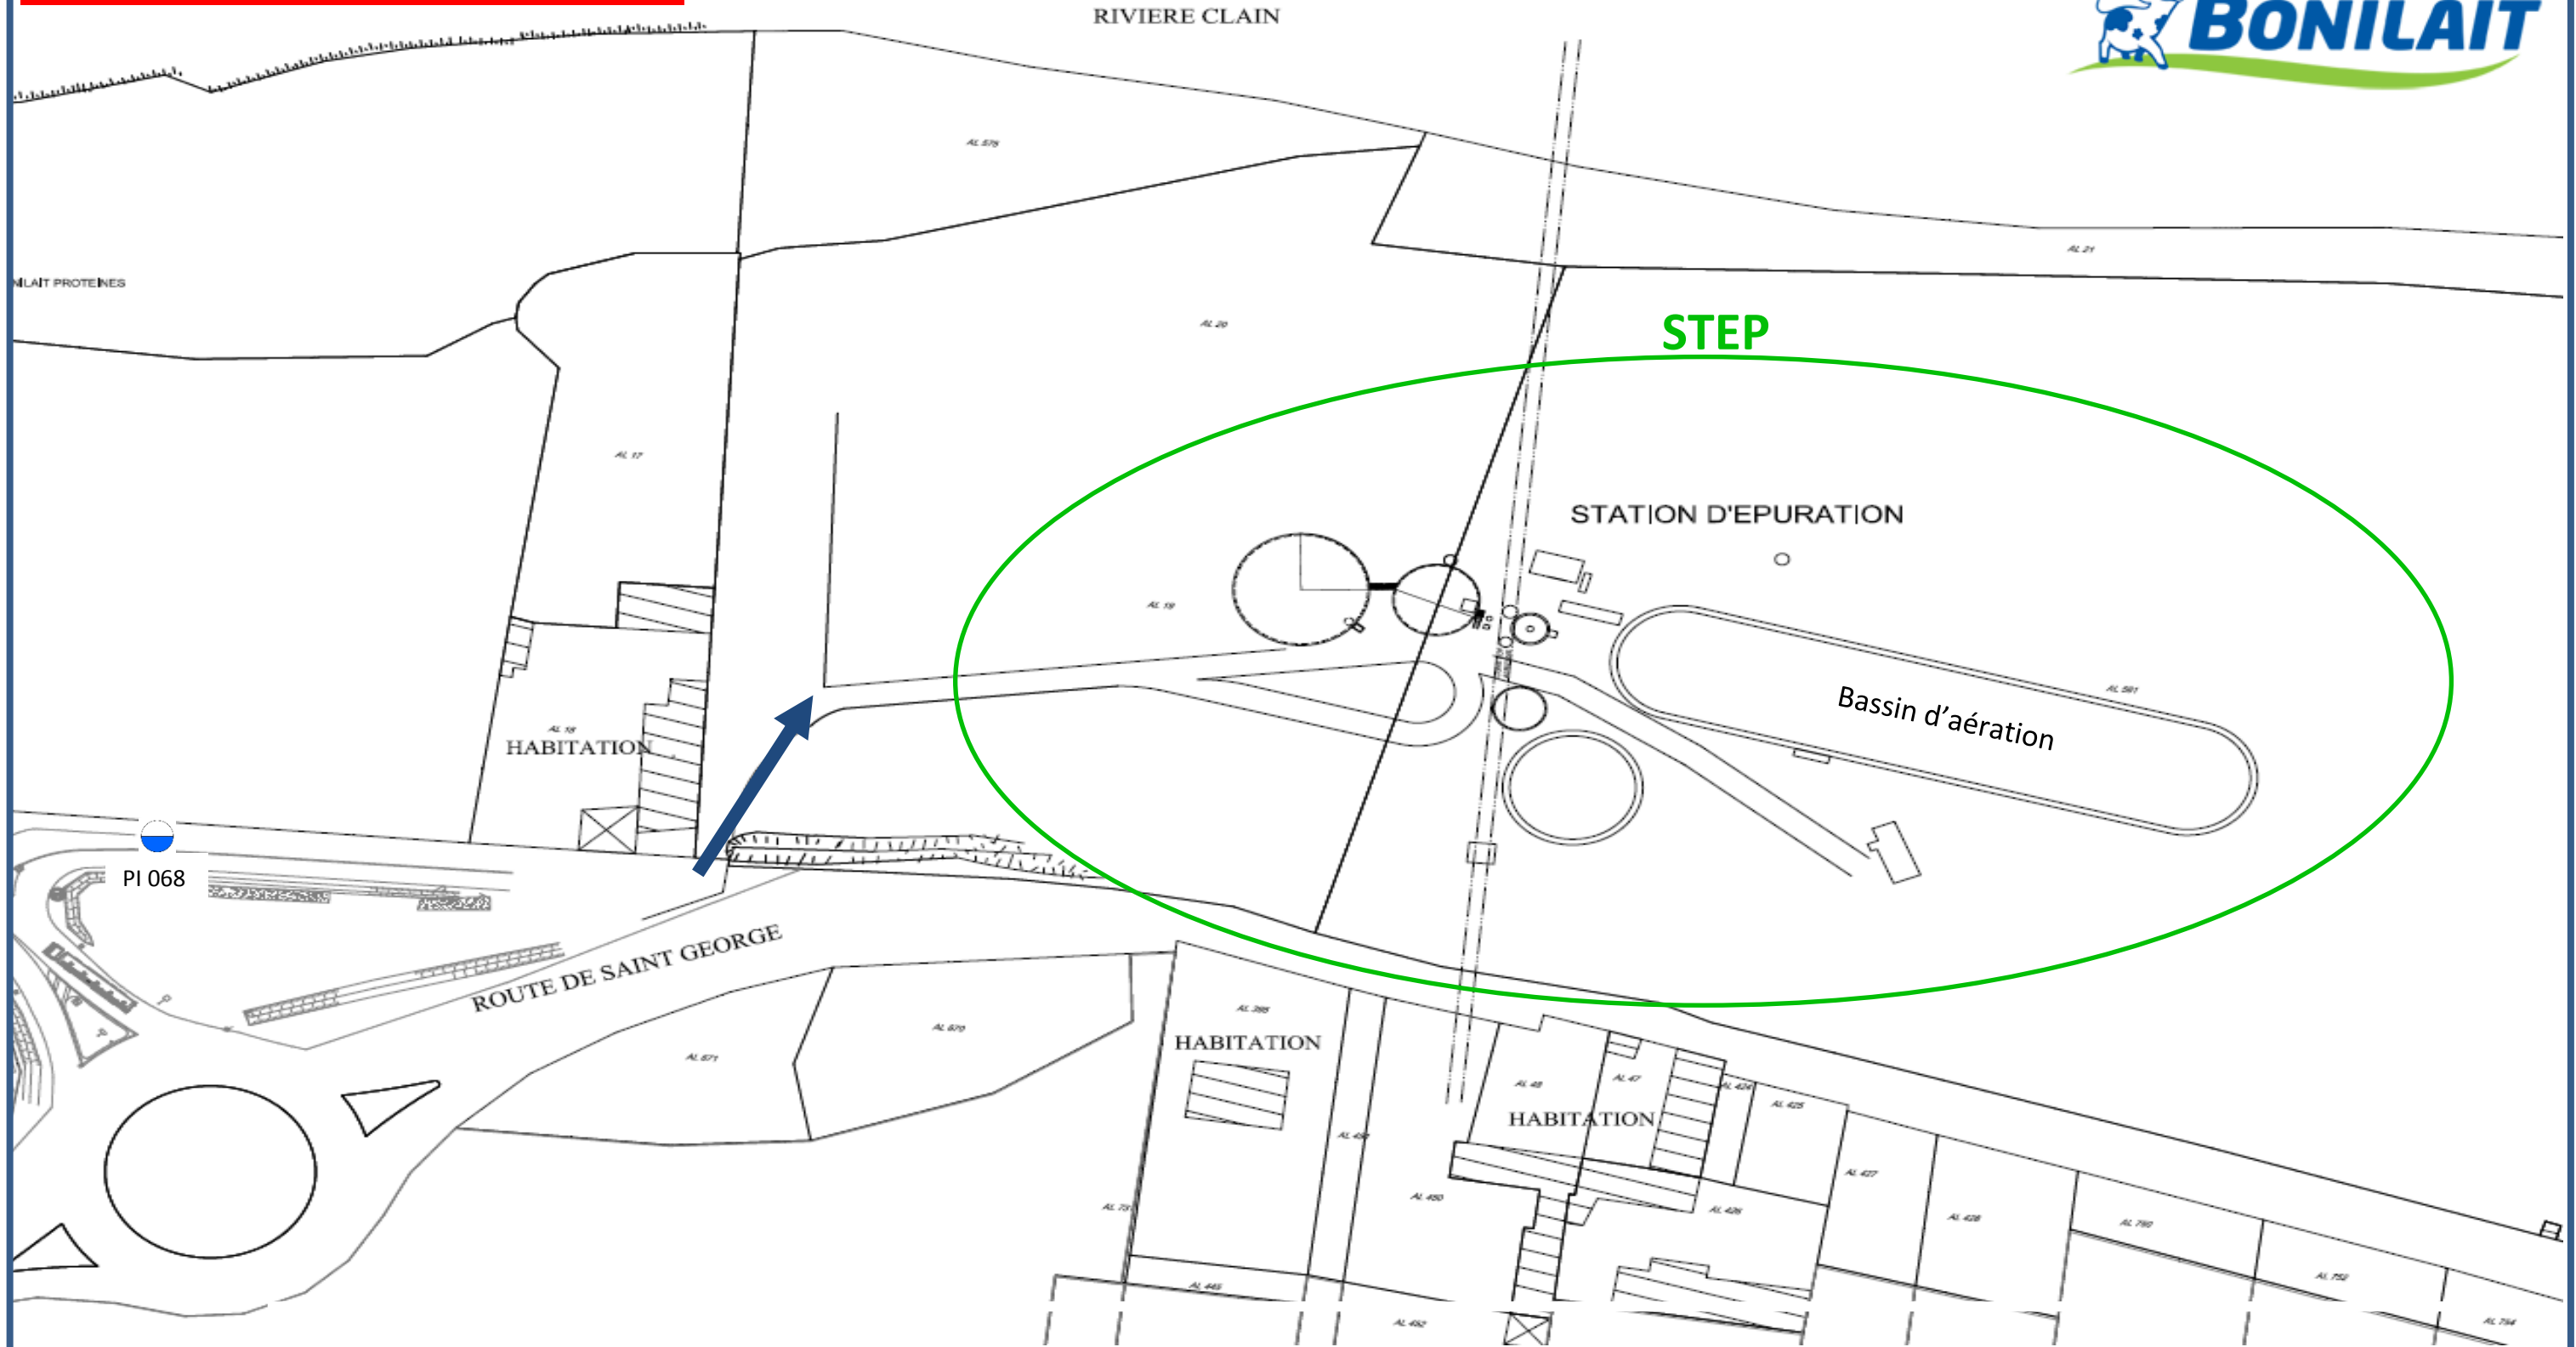

## Légende :

-  Poteau d'incendie
-  Accès principal