


Vallées du Clain

Projet de déchèterie des Héronnières

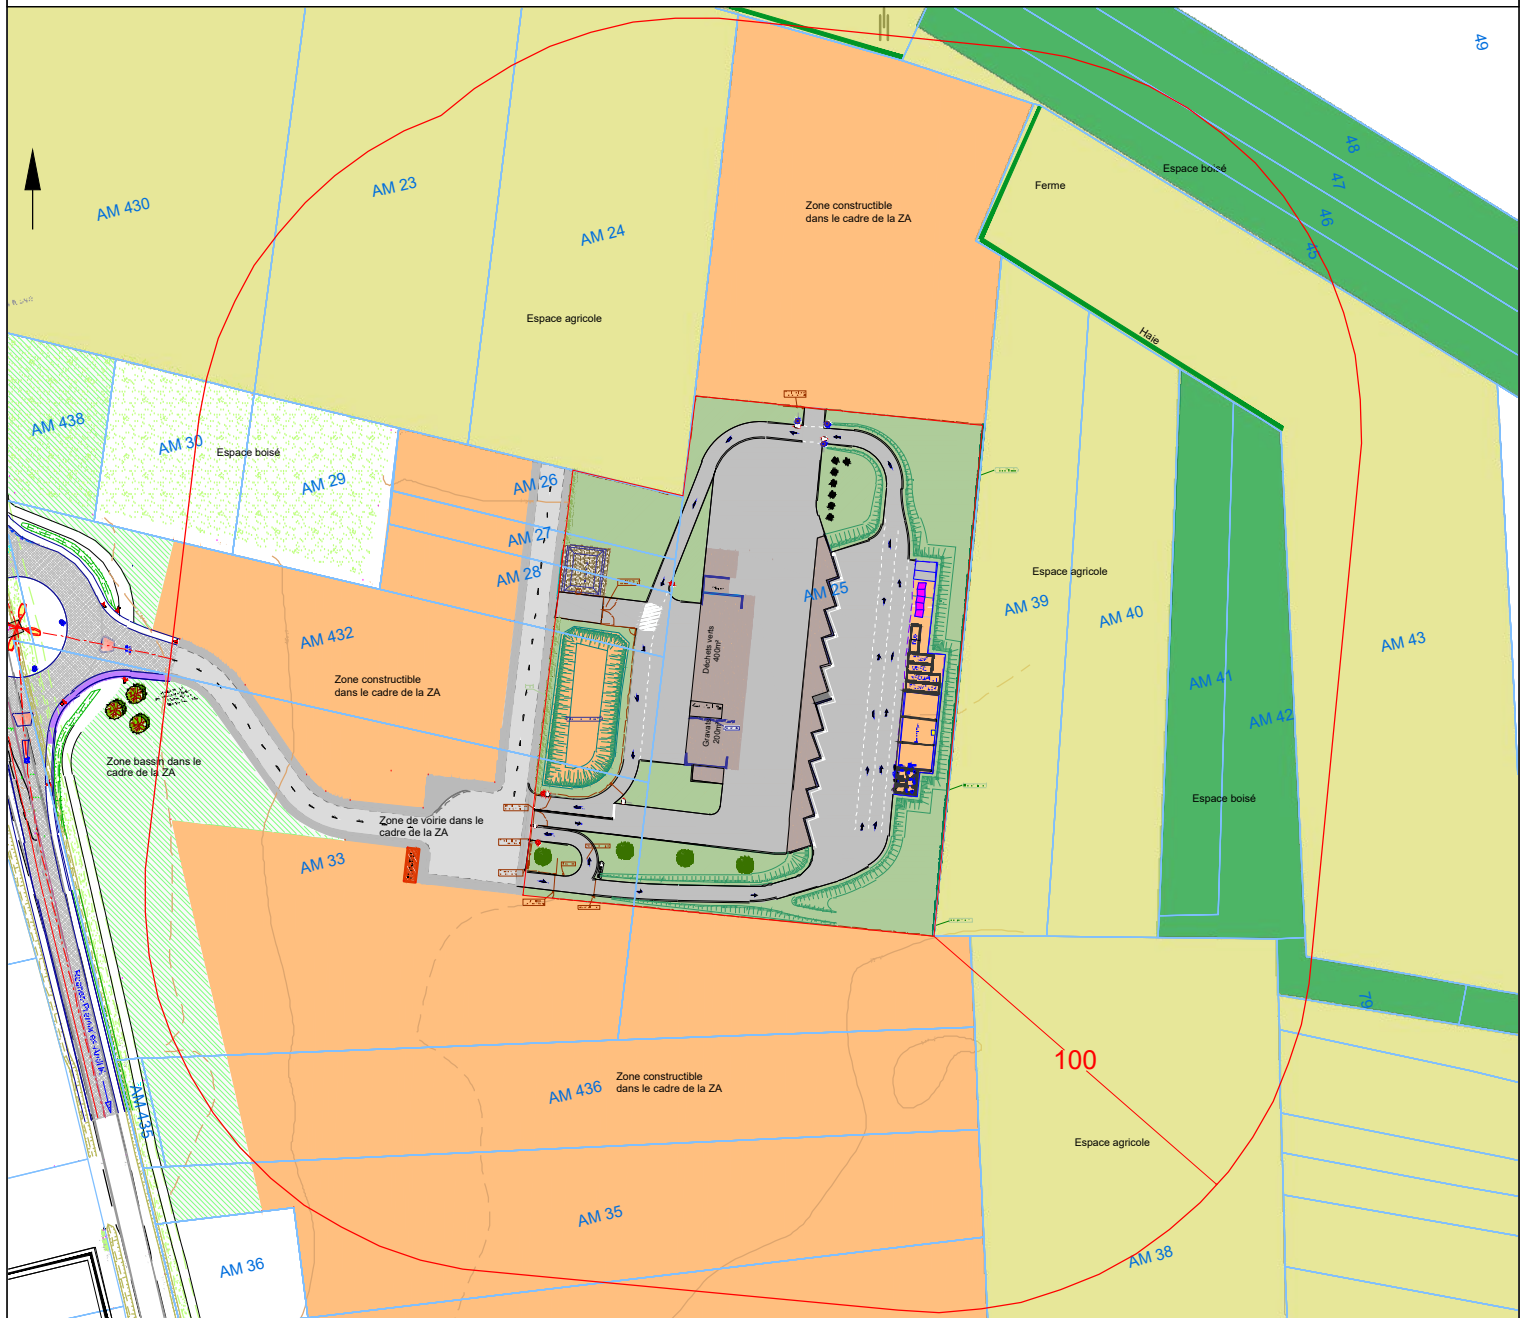

Titre folio:

Plan des abords - PJ n°2

Echelle:
1/2000

Folio:
/

Date folio:
28/11/2019

Indice folio:
A



Numéro d'affaire:

024-44414

Phase

PRO

Type

PL

Numéro

001

Présentation

01

Indice:

A