


DEMANDE D'ENREGISTREMENT D'UNE PLATE-FORME DE TRANSIT ET DE RECYCLAGE DE DE MATERIAUX INERTES


PJ 3

Plan d'ensemble

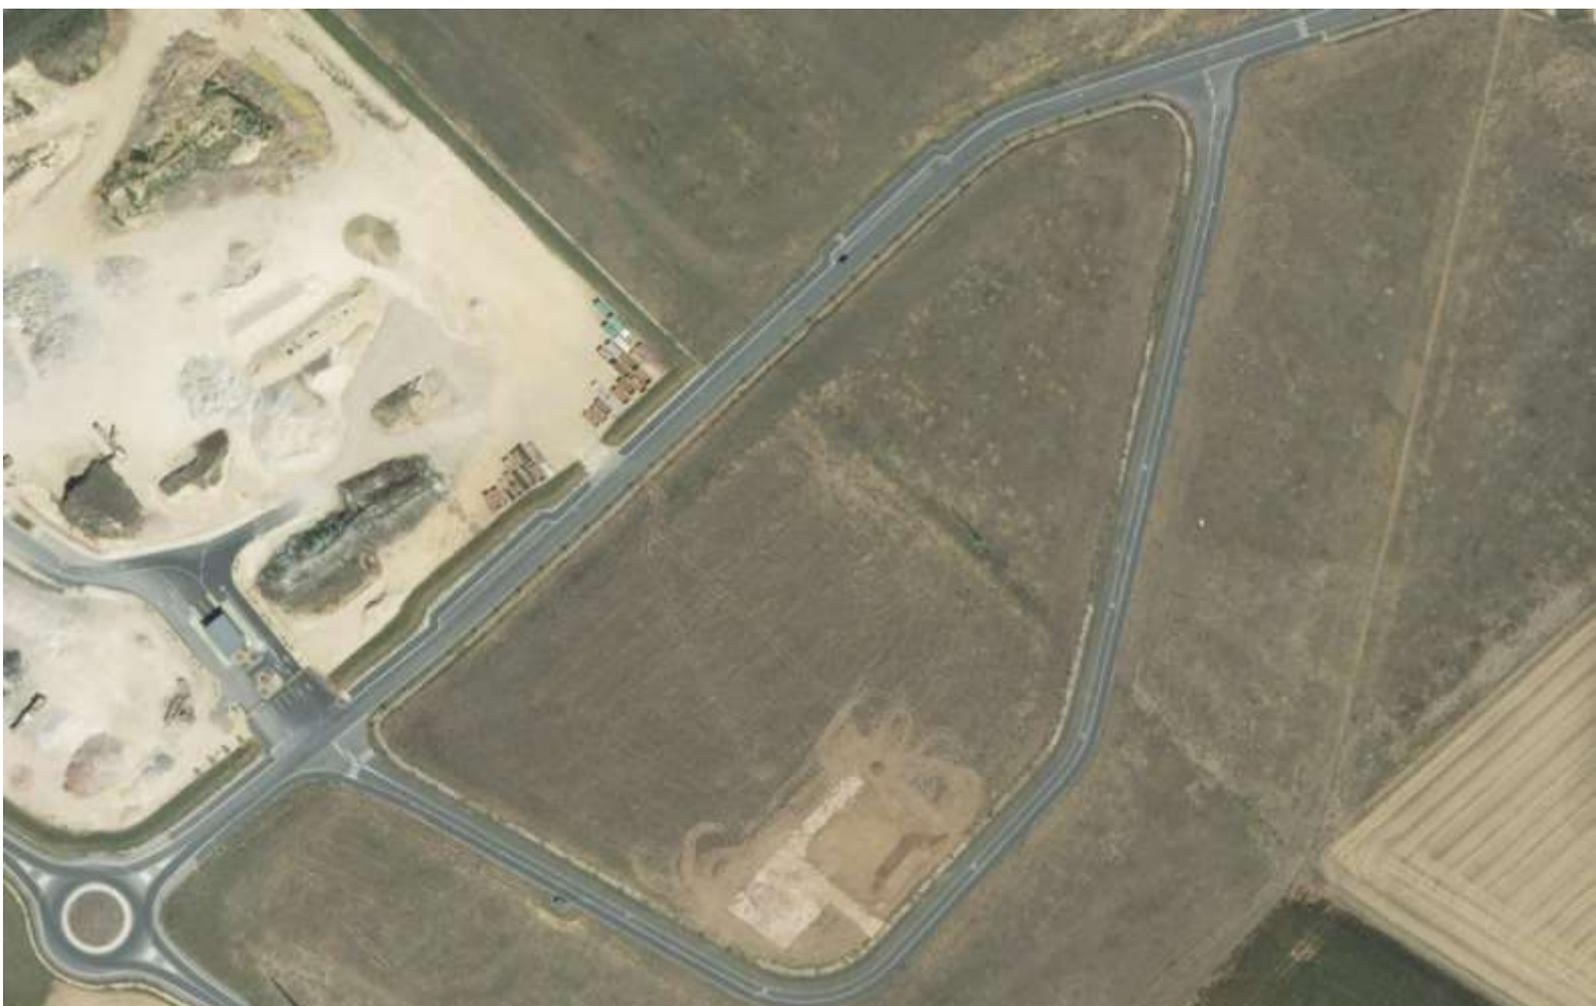

Carrières KLEBER MOREAU
rue Albert Einstein – 86440 MIGNE-AUXANCES

Action Recyclage

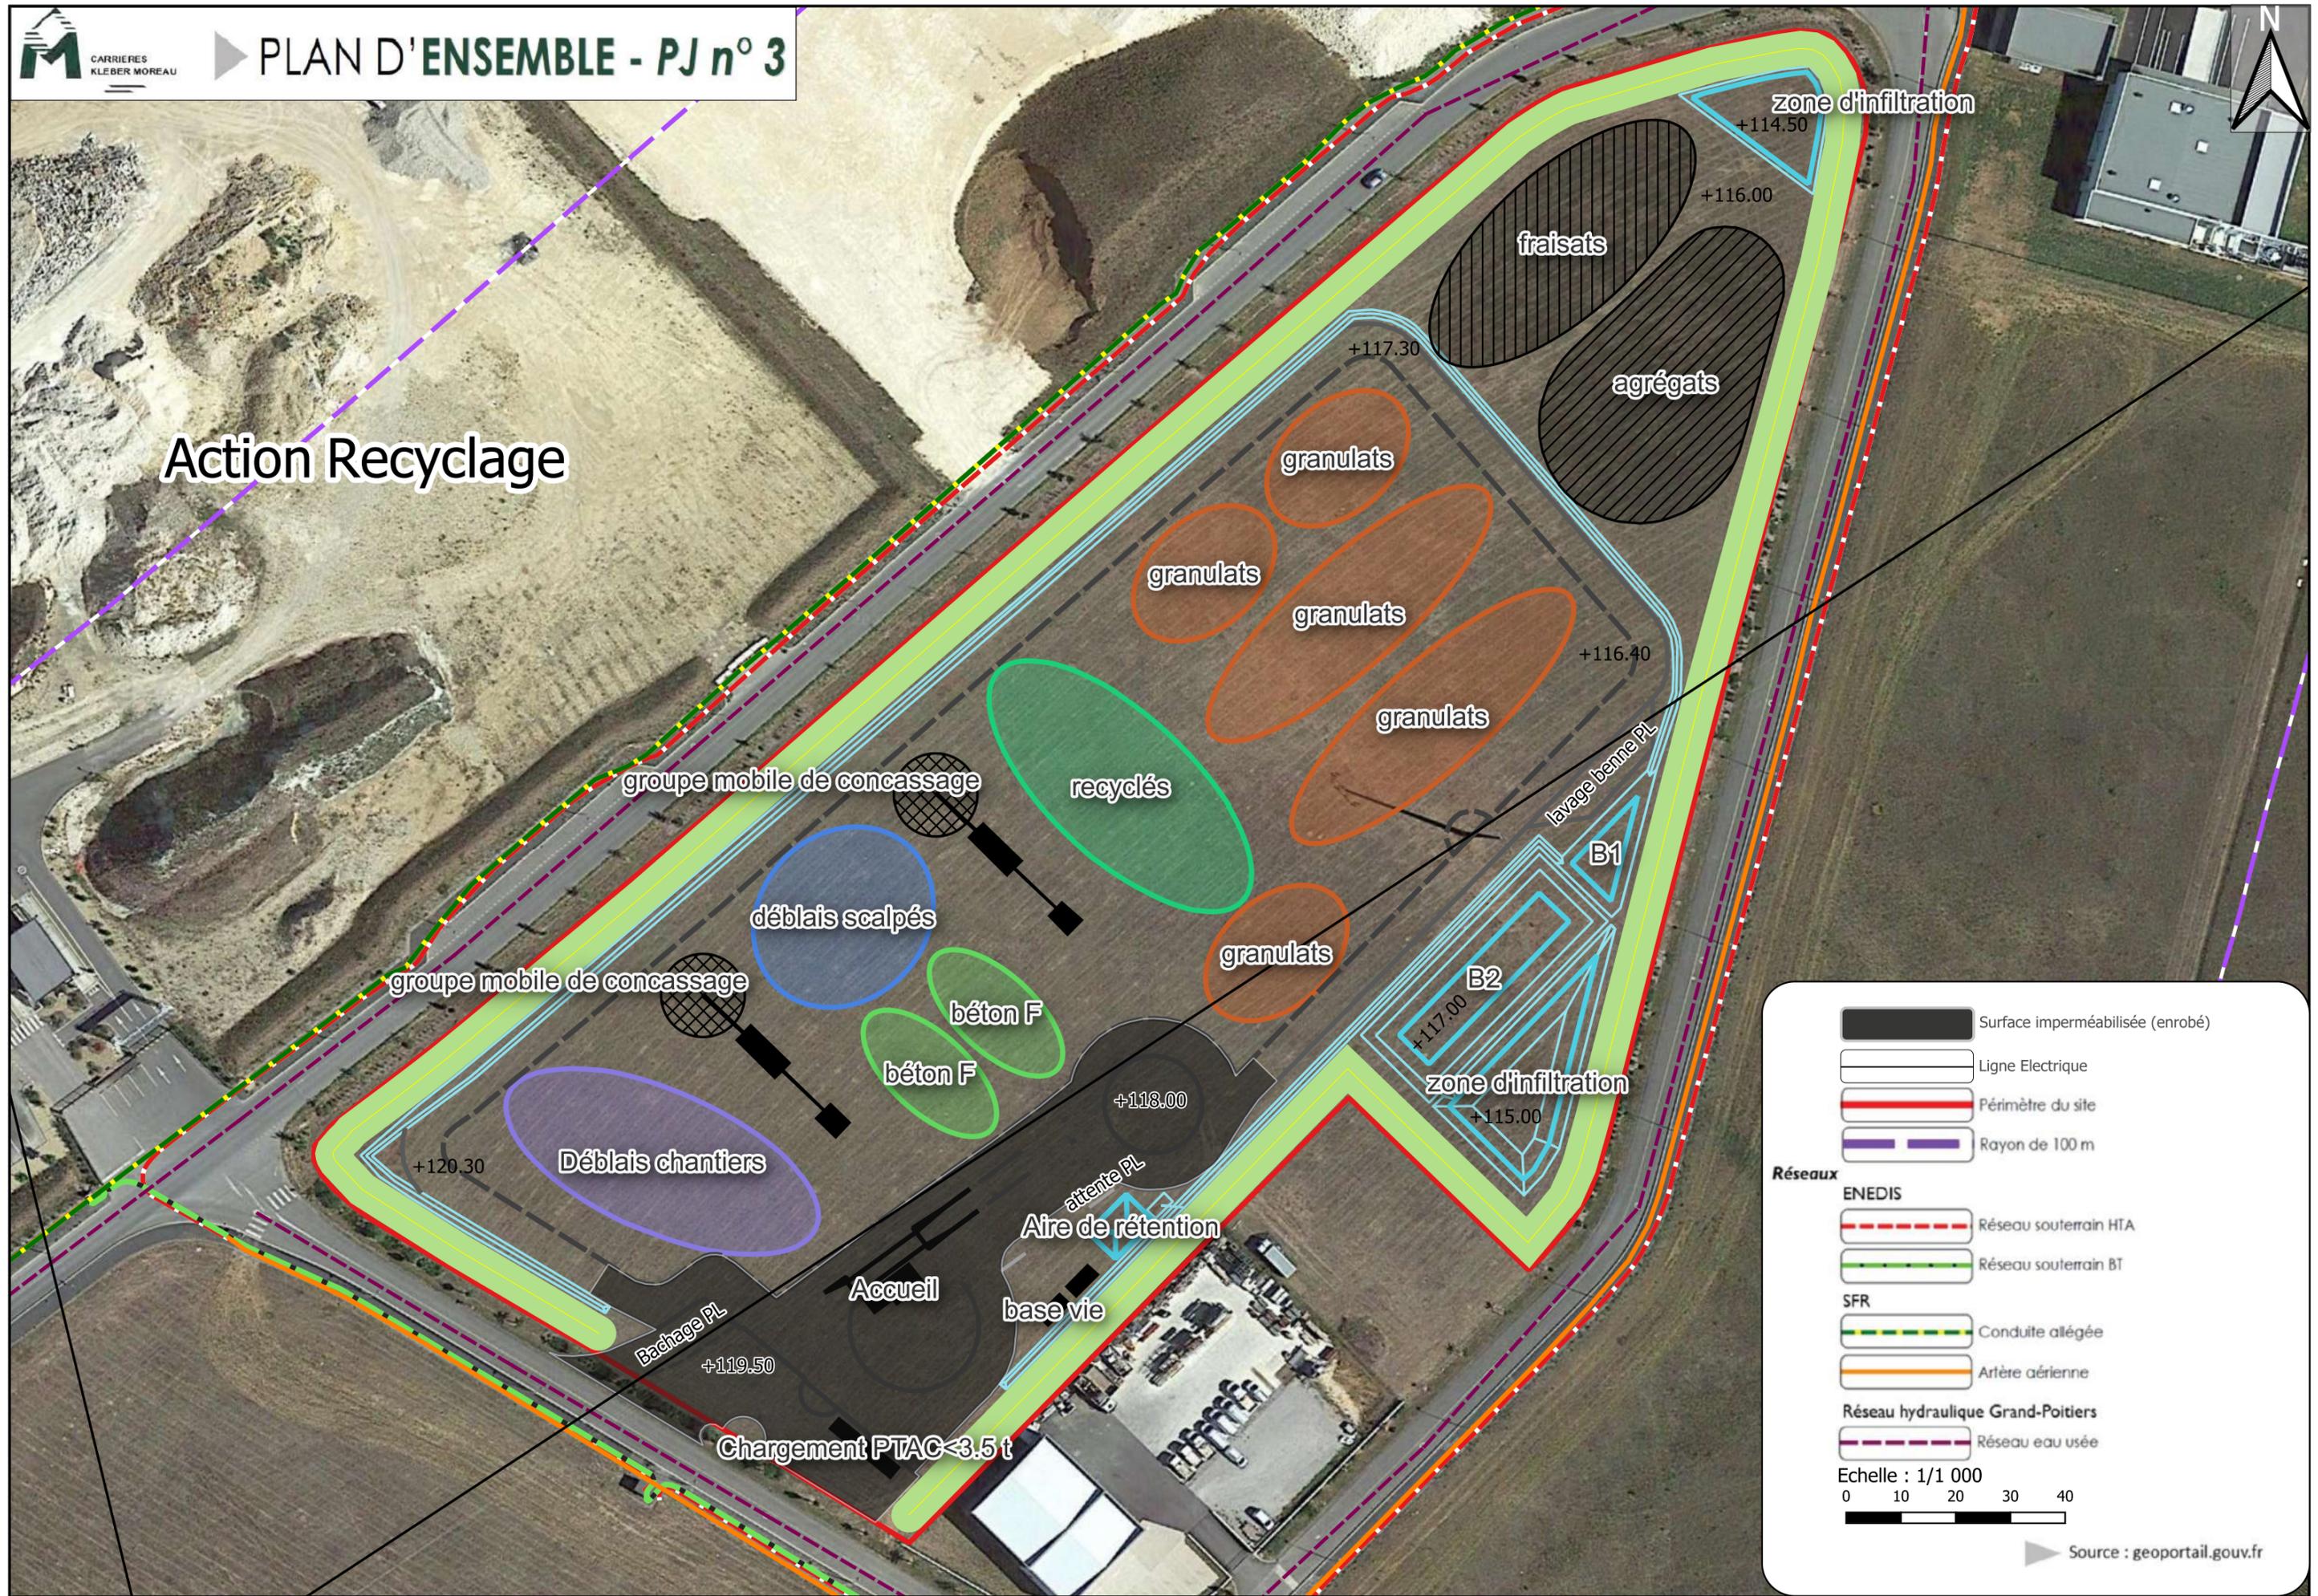

Réseaux

- Surface imperméabilisée (enrobé)
- Ligne Electrique
- Périmètre du site
- Rayon de 100 m

ENEDIS

- Réseau souterrain HTA
- Réseau souterrain BT

SFR

- Conduite allégée
- Artère aérienne

Réseau hydraulique Grand-Poitiers

- Réseau eau usée

Echelle : 1/1 000

0 10 20 30 40

Source : geoportail.gouv.fr