










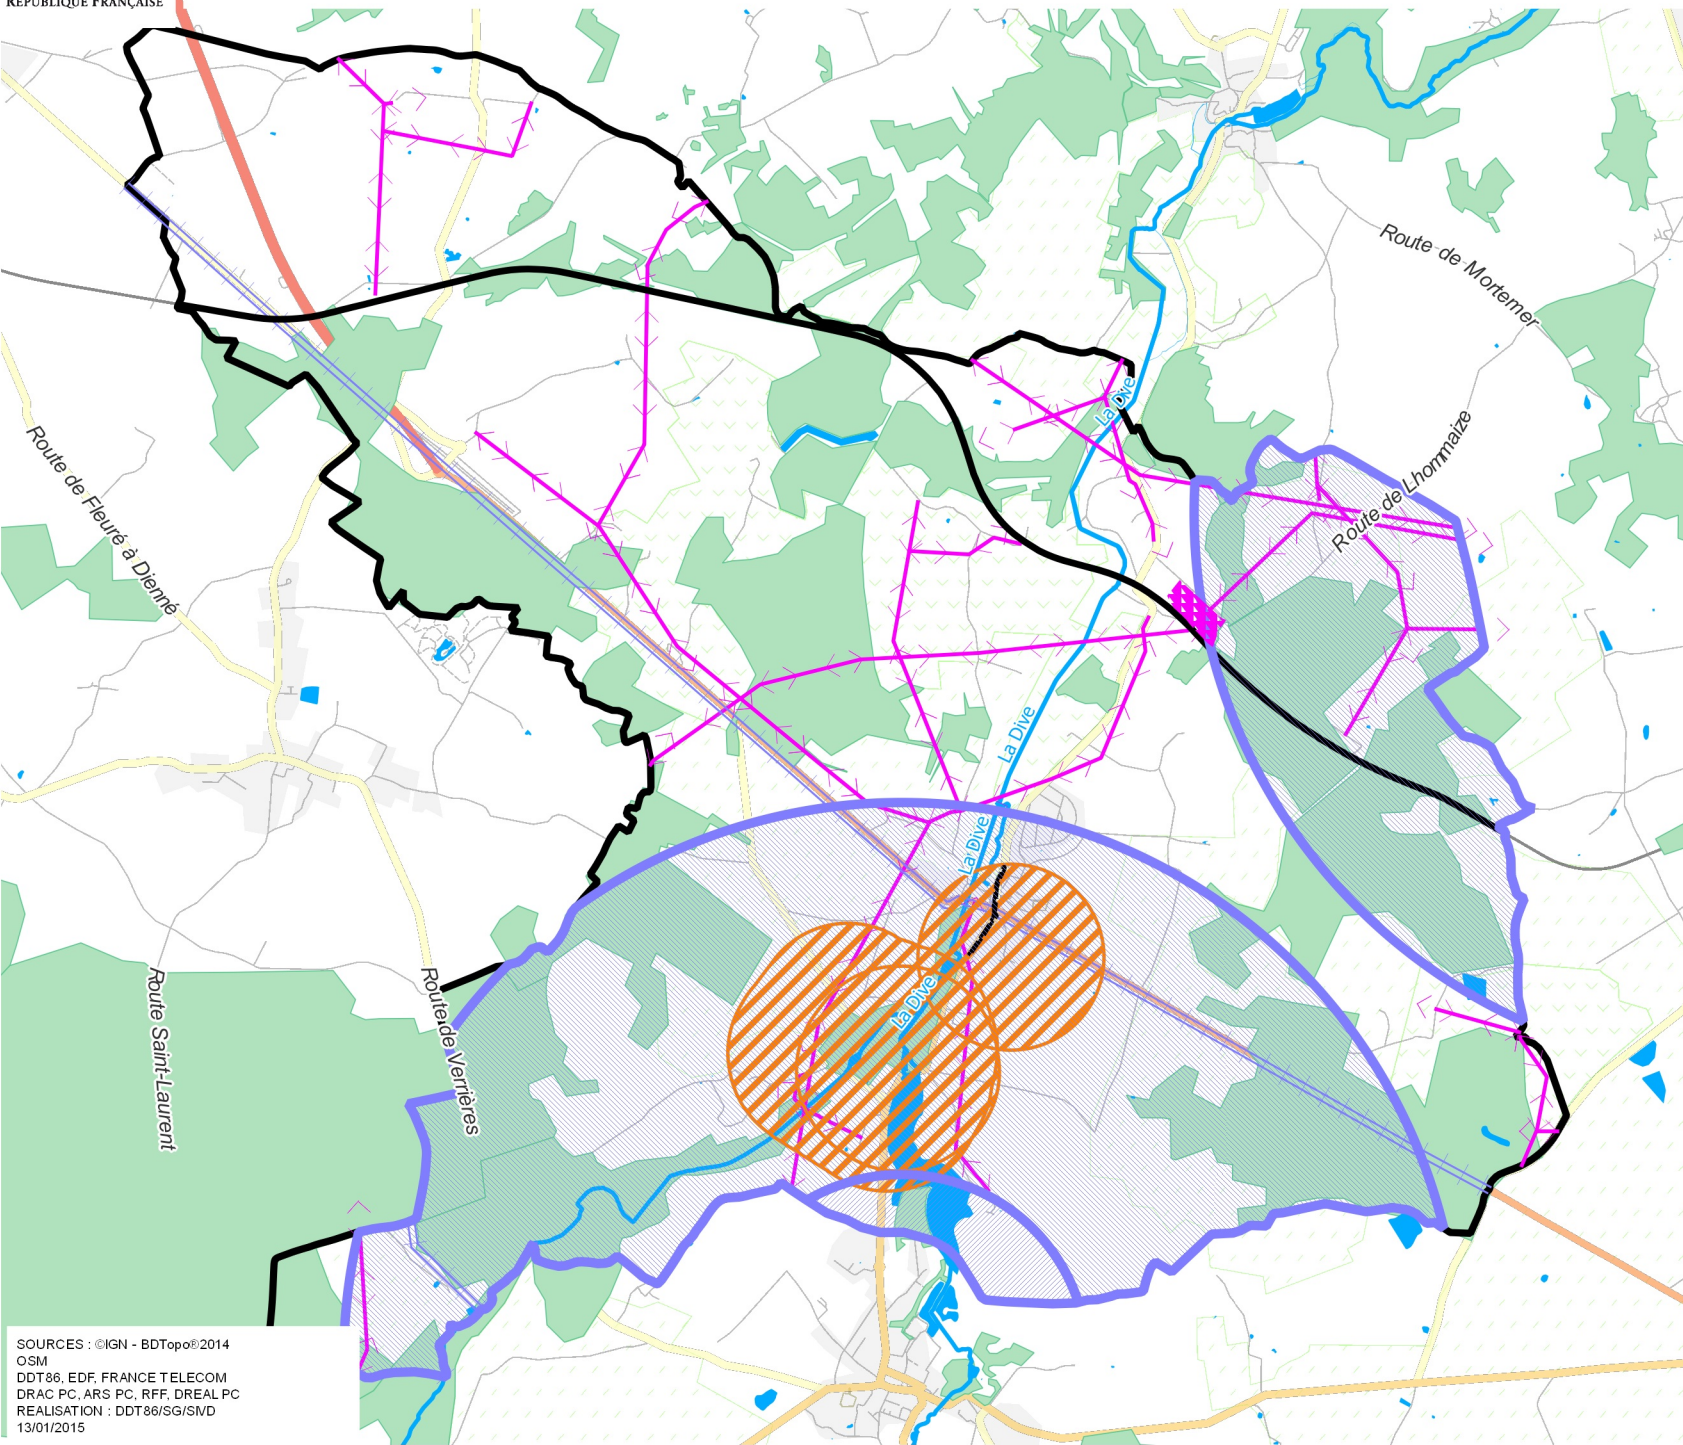

Servitudes de Lhommaizé



-  I4 Ligne électrique aérienne
-  I4 Ligne électrique souterraine
-  PT3 Zone d'exploitation
-  AC1 Périmètre de protection de 500 m
-  AC1 Périmètre de protection modifié
-  EL07 Plan d'alignement
-  I6 Enceinte de la mine
-  PT1 Zone de garde
-  PT1 Zone de protection
-  T1 Zone de protection