


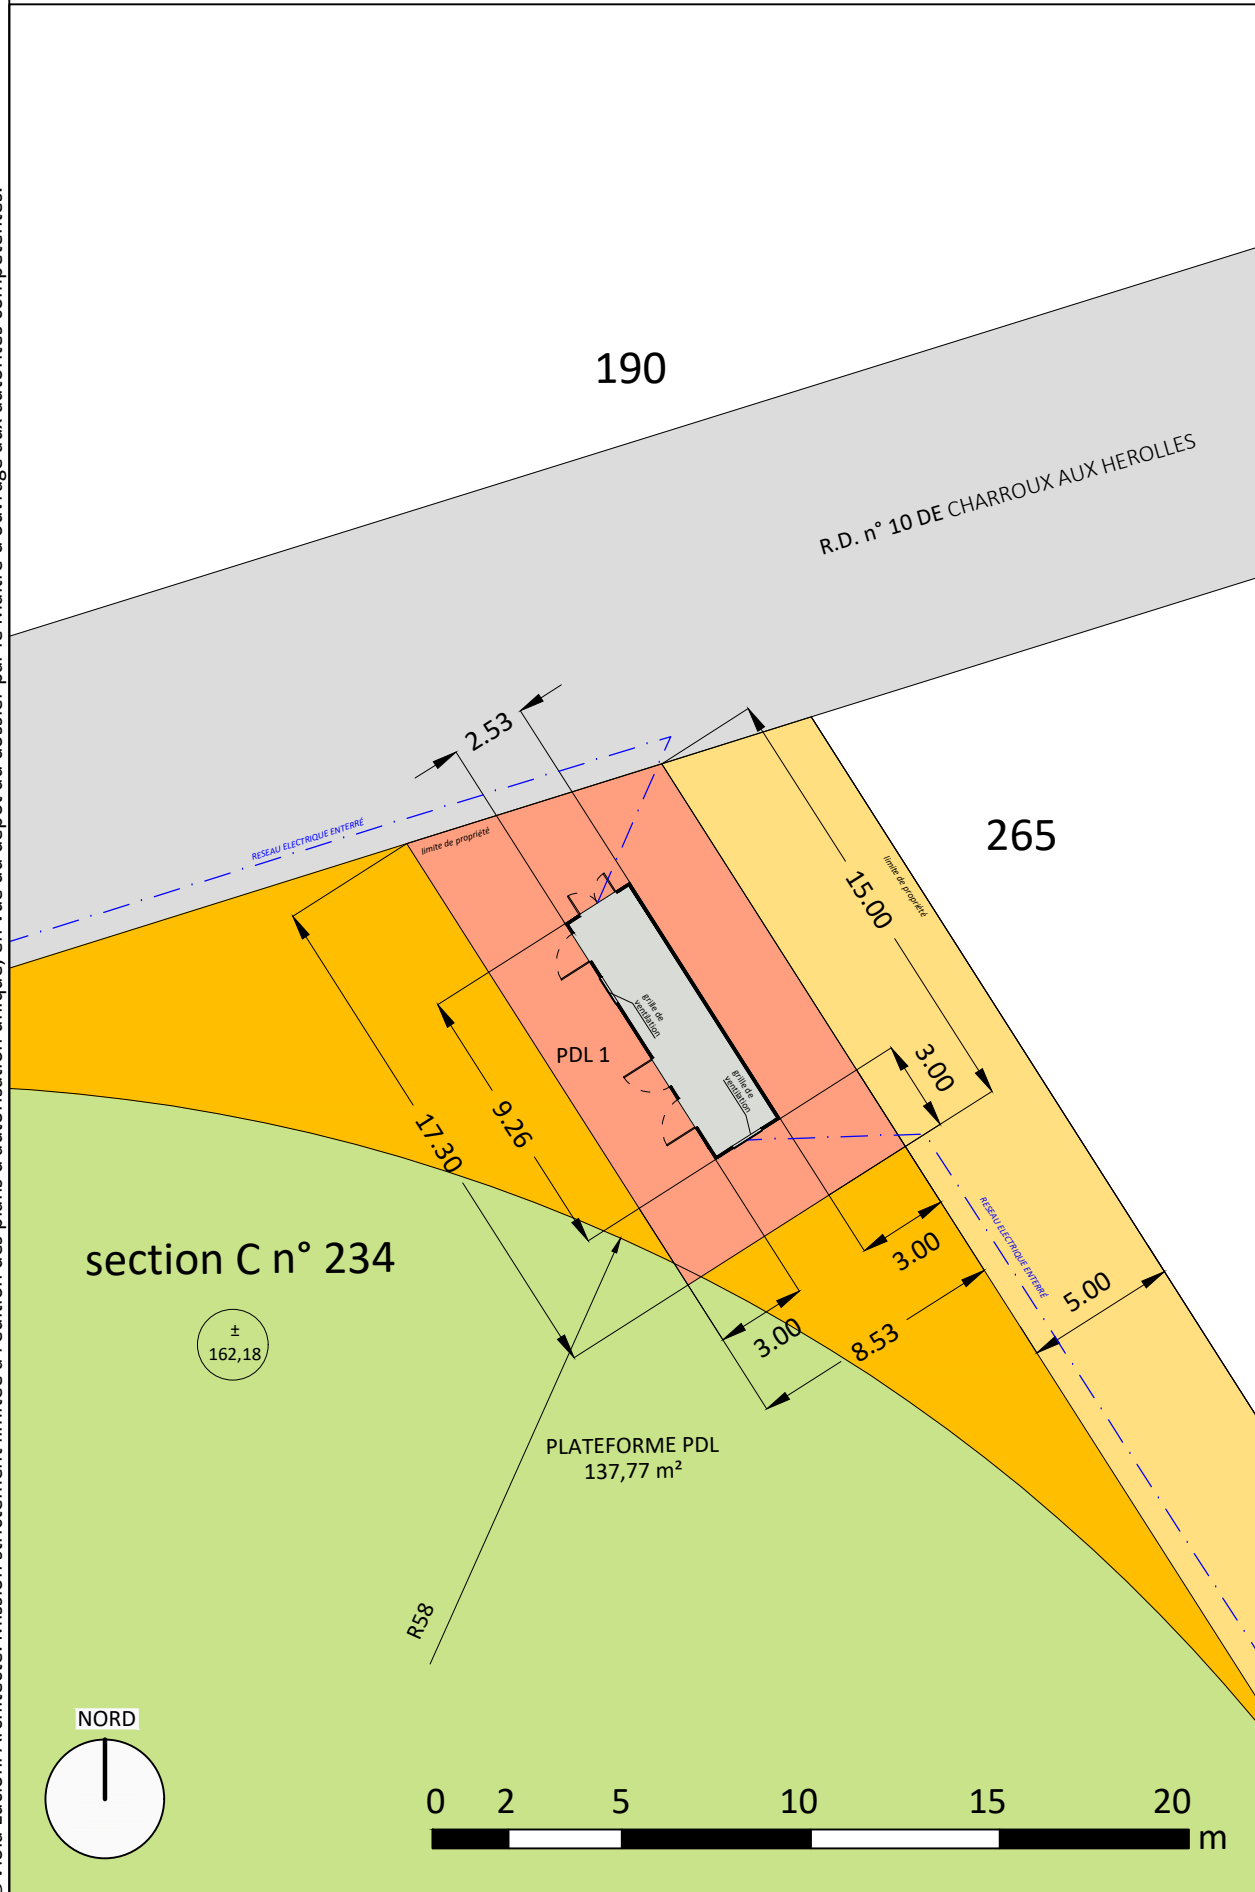

POSTE DE LIVRAISON // PLAN D' IMPLANTATION

ECHELLE 1 : 250




POSTE DE LIVRAISON // SURFACE 23,43 m²

ECHELLE 1 : 100

Poste de livraison préfabriqué en béton
Peinture de couleur RAL 6003

IMAGES NON CONTRACTUELLES

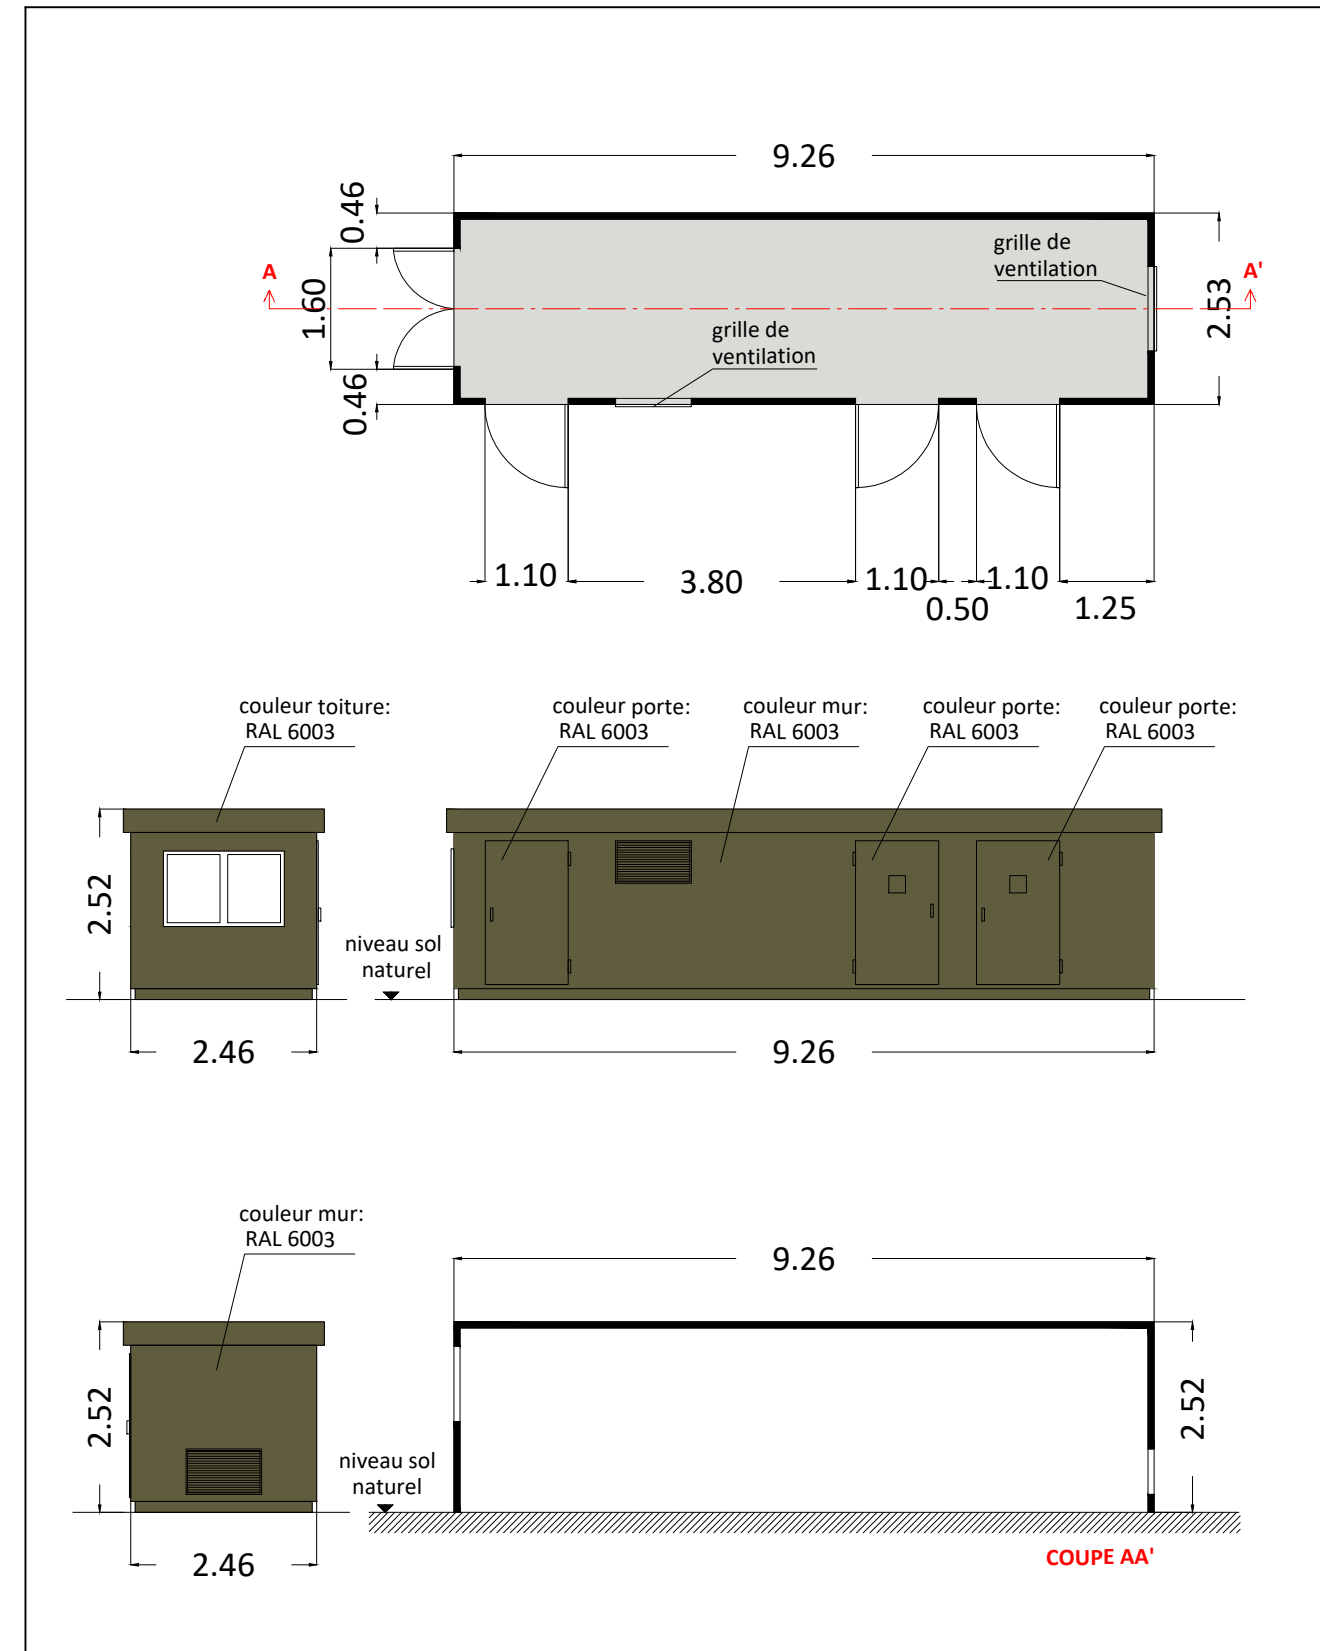

POSTE DE LIVRAISON

+++++
legende

- PARCELLE D'ASSIETTE
- PARCELLE AVEC SERVITUDE DE SURVOL
- CHEMIN A CREER
- PLATEFORME
- PAN COUPÉ TEMPORAIRE
- TRACÉ PREVISIONNEL DU RESEAU ELECTRIQUE ENTERRÉ

+++++
maitrise d'ouvrage

SERGIES SAS

PL 15
DATE 17|02|2017
A3 // Echelle 1:100