



PREFECTURE DE LA VIENNE  
 DIRECTION DEPARTEMENTALE DE  
 L'EQUIPEMENT DE LA VIENNE  
 Service Prévention des Risques Crises & Environnement

**PLAN DE PREVENTION  
 DU RISQUE INONDATION  
 DE LA VALLEE DE LA VIENNE**

**Section Aavilles Limouzine - Valdivienne**


**Commune de Valdivienne**

**Carte du zonage réglementaire**

3130298

Echelle : 1 / 5 000

				 PLAN N°: 211
Indice	Date	Modifications		
Approuvé le		Par : GRS	Ingenieur d'affaire : DU	

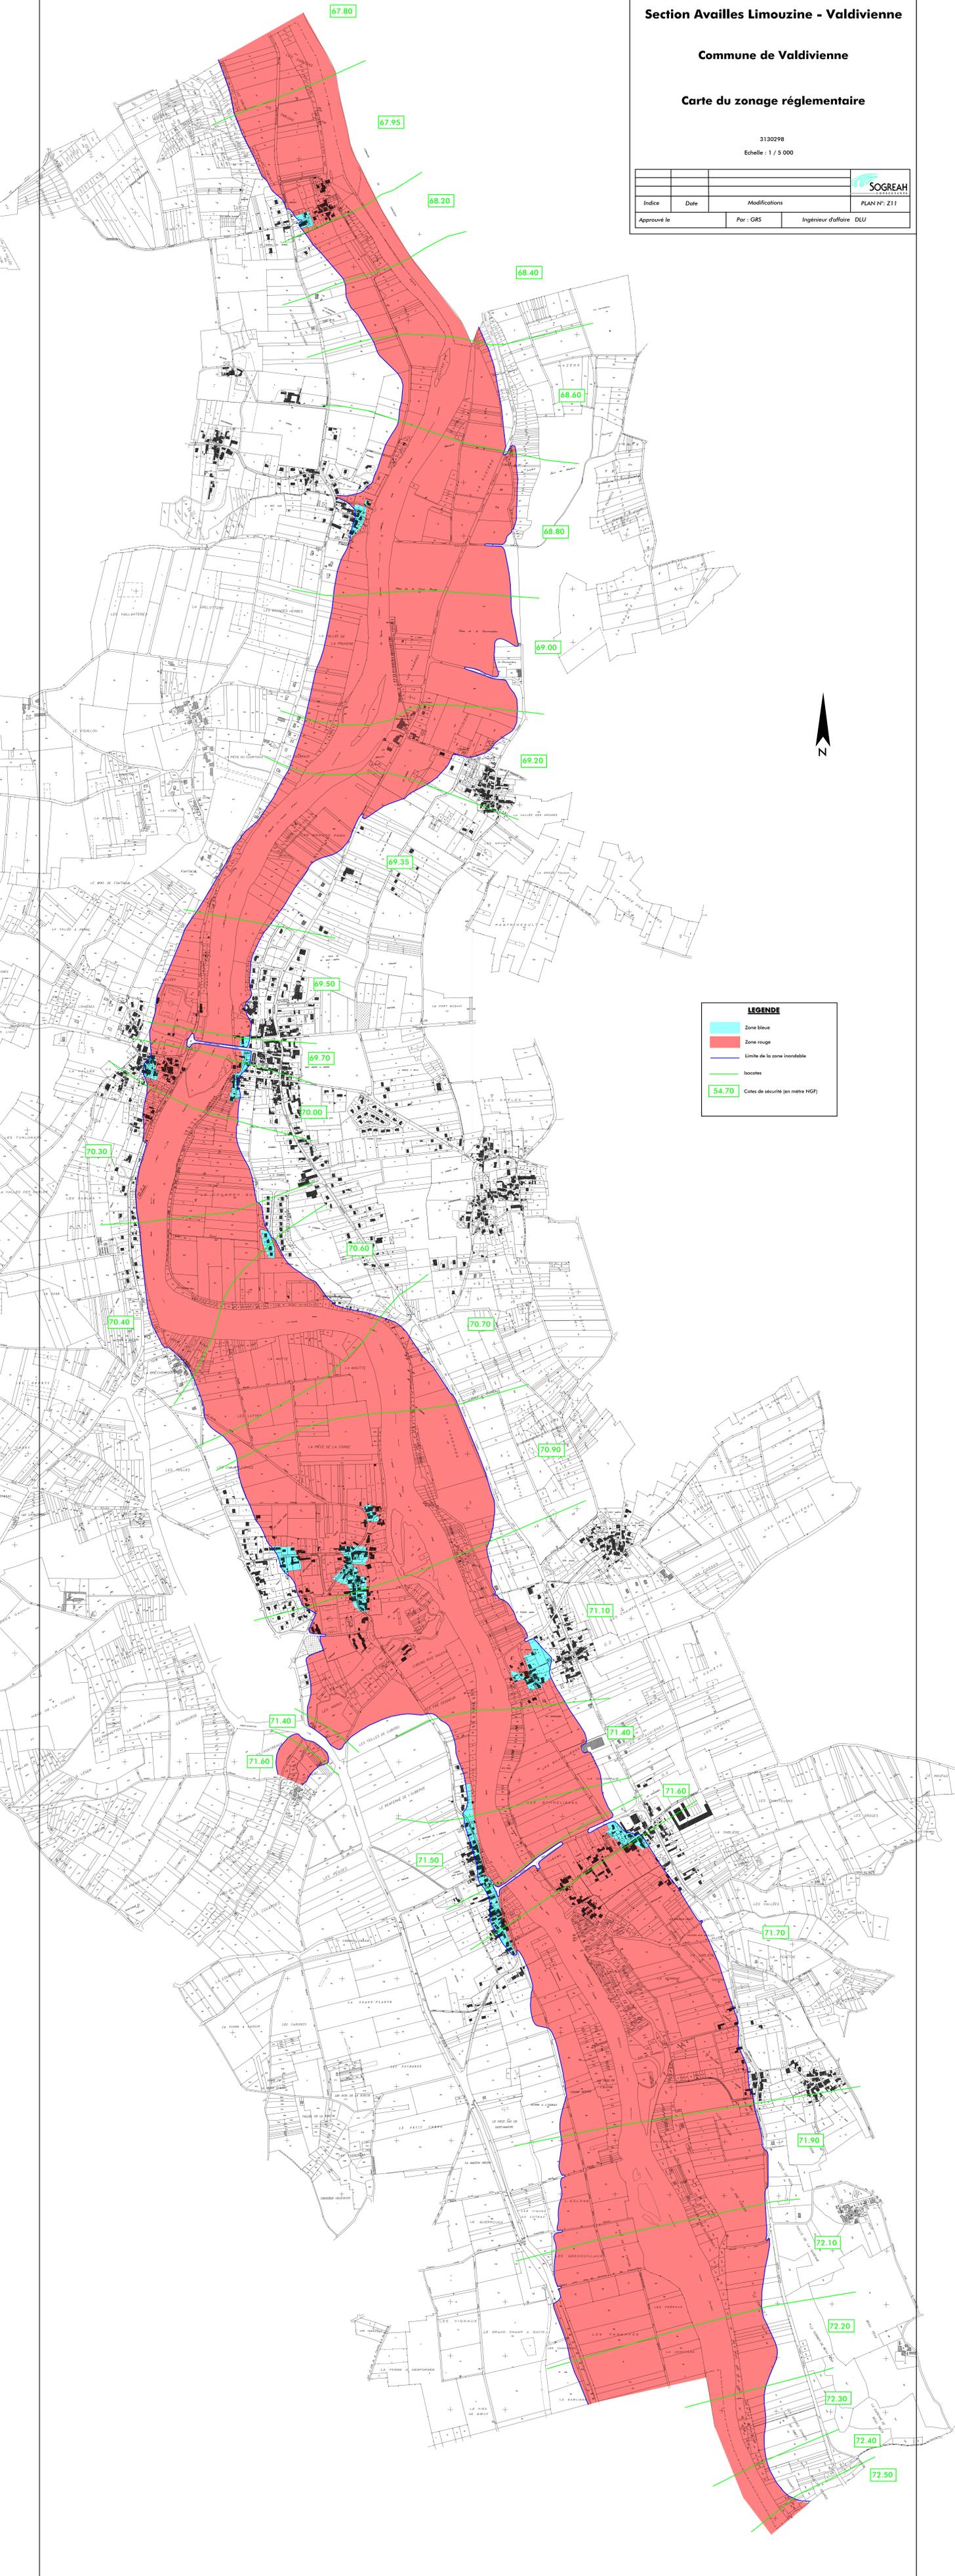

**LEGENDE**

- Zone bleue
- Zone rouge
- Limite de la zone inondable
- Isocontes
- 54.70 Cotes de sécurité (en mètre NGF)