




Coupe 2/2
Echelle: 1:100

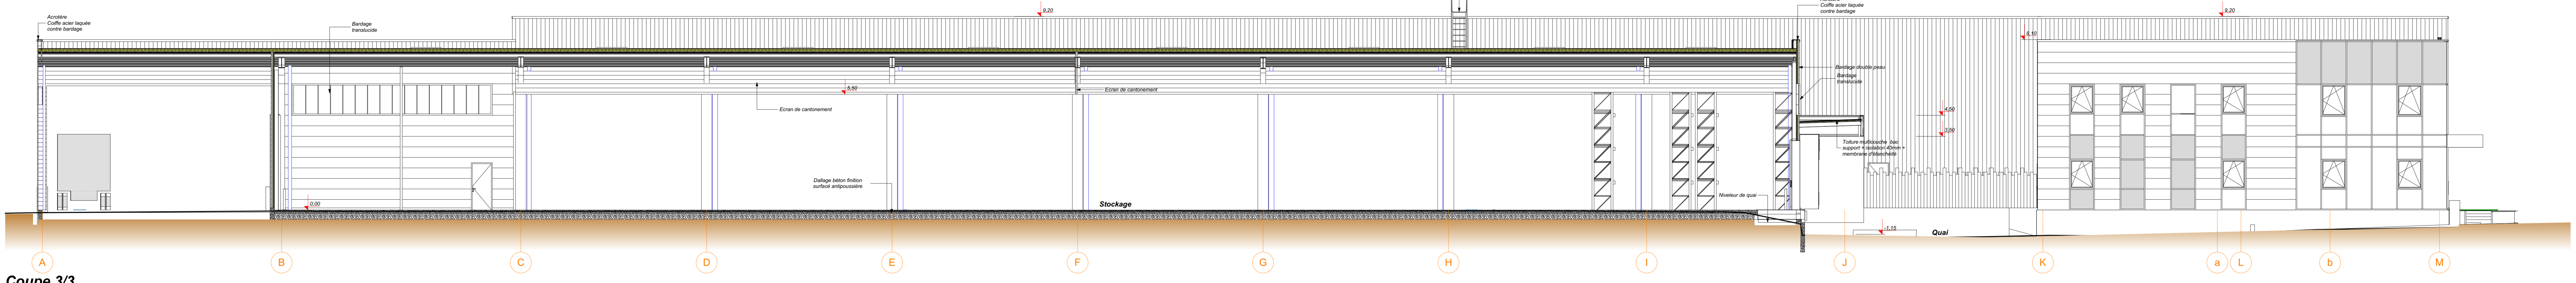


Coupe 3/3
Echelle: 1:100

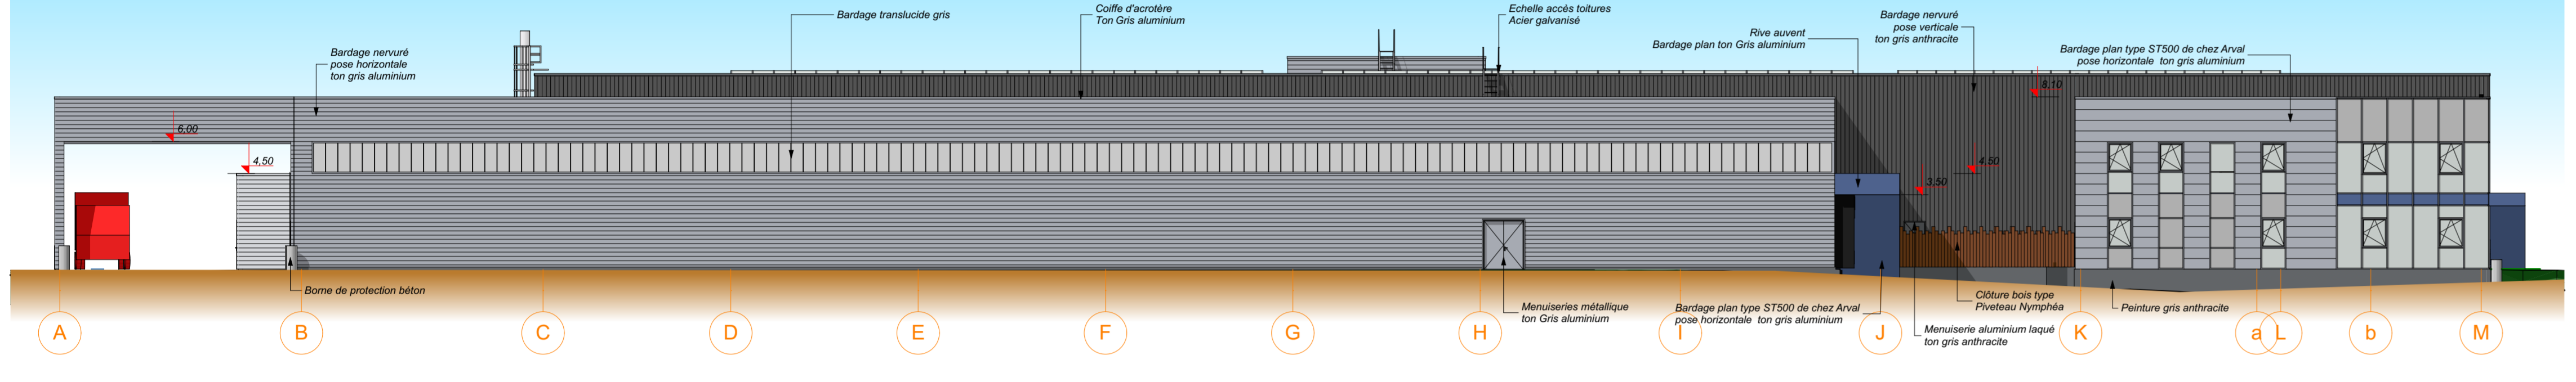


Façade Sud
Echelle: 1:200

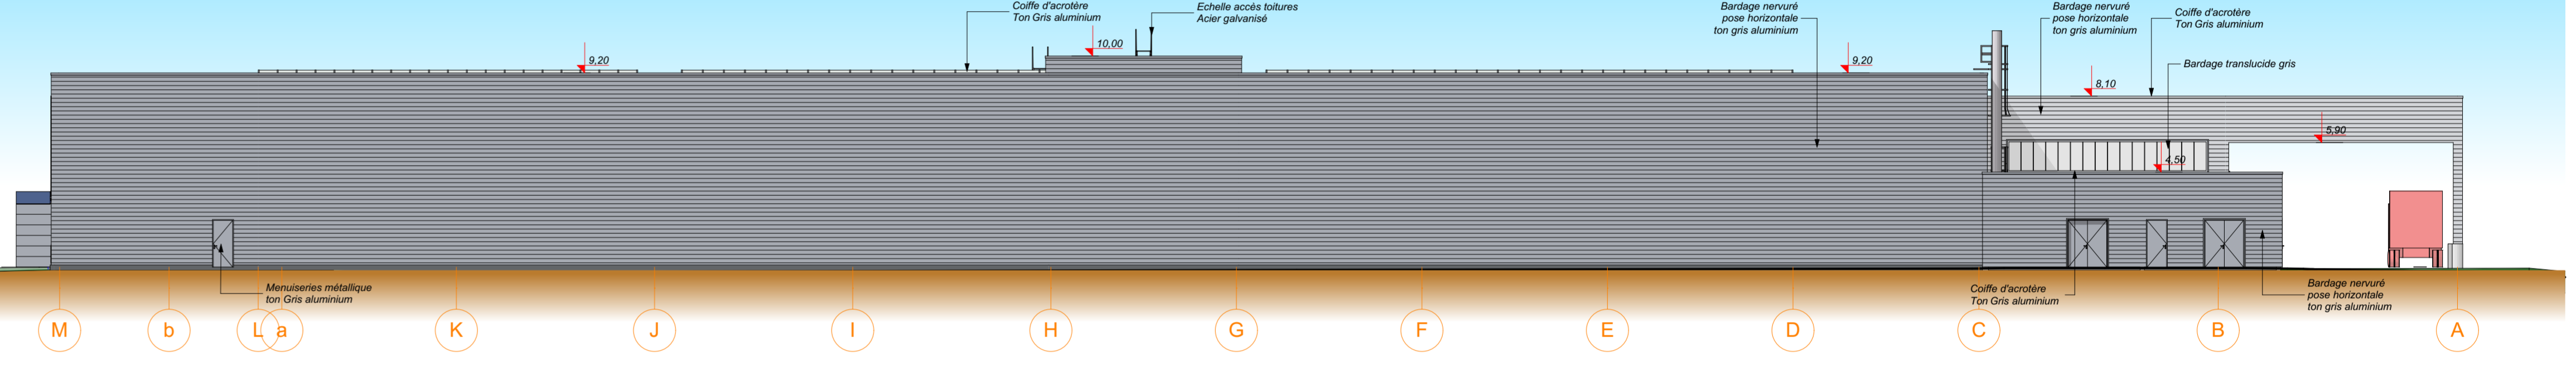


Façade Nord
Echelle: 1:200

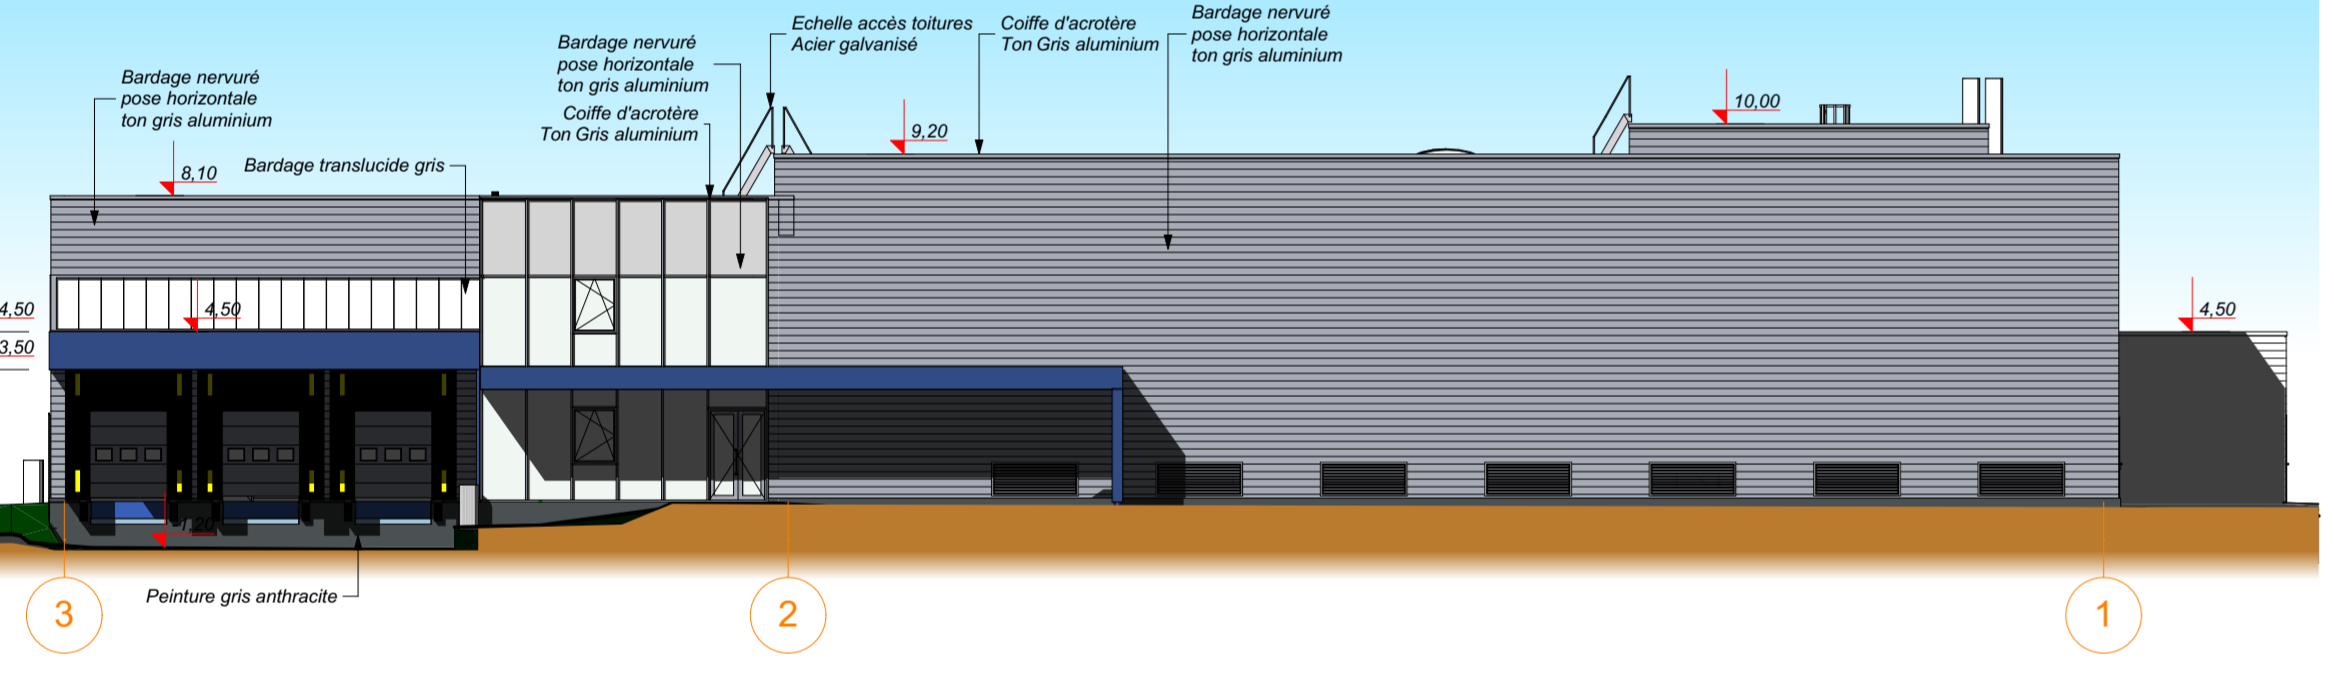


Façade Est
Echelle: 1:200

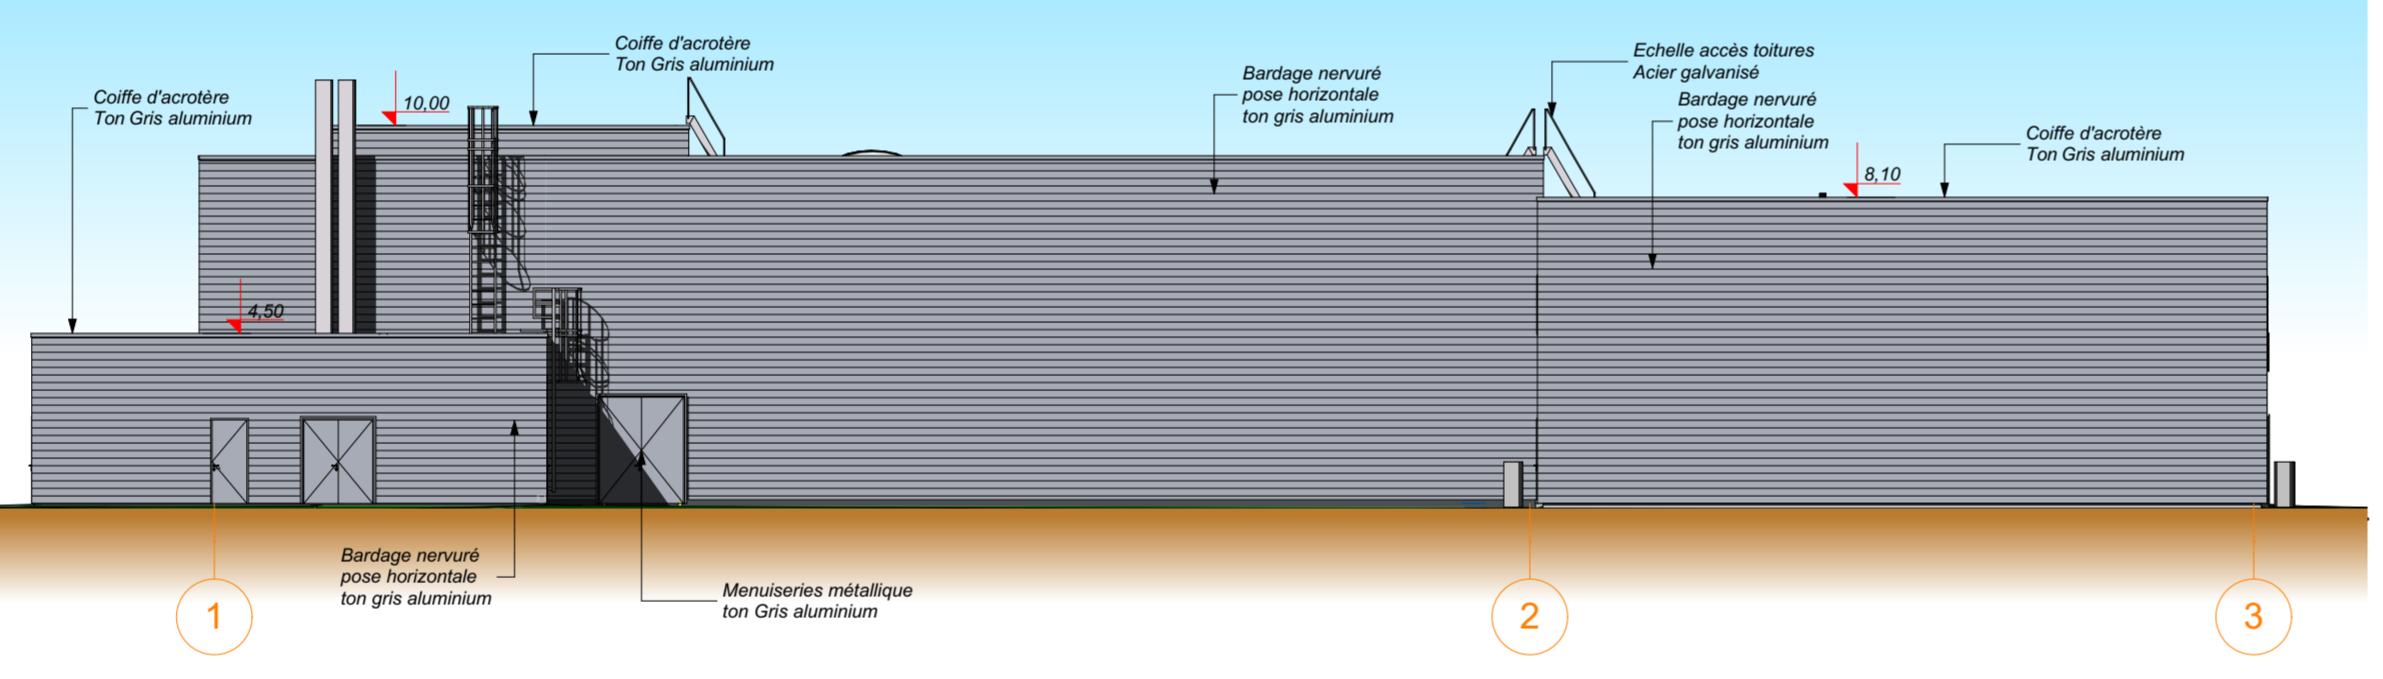


Façade Ouest
Echelle: 1:200

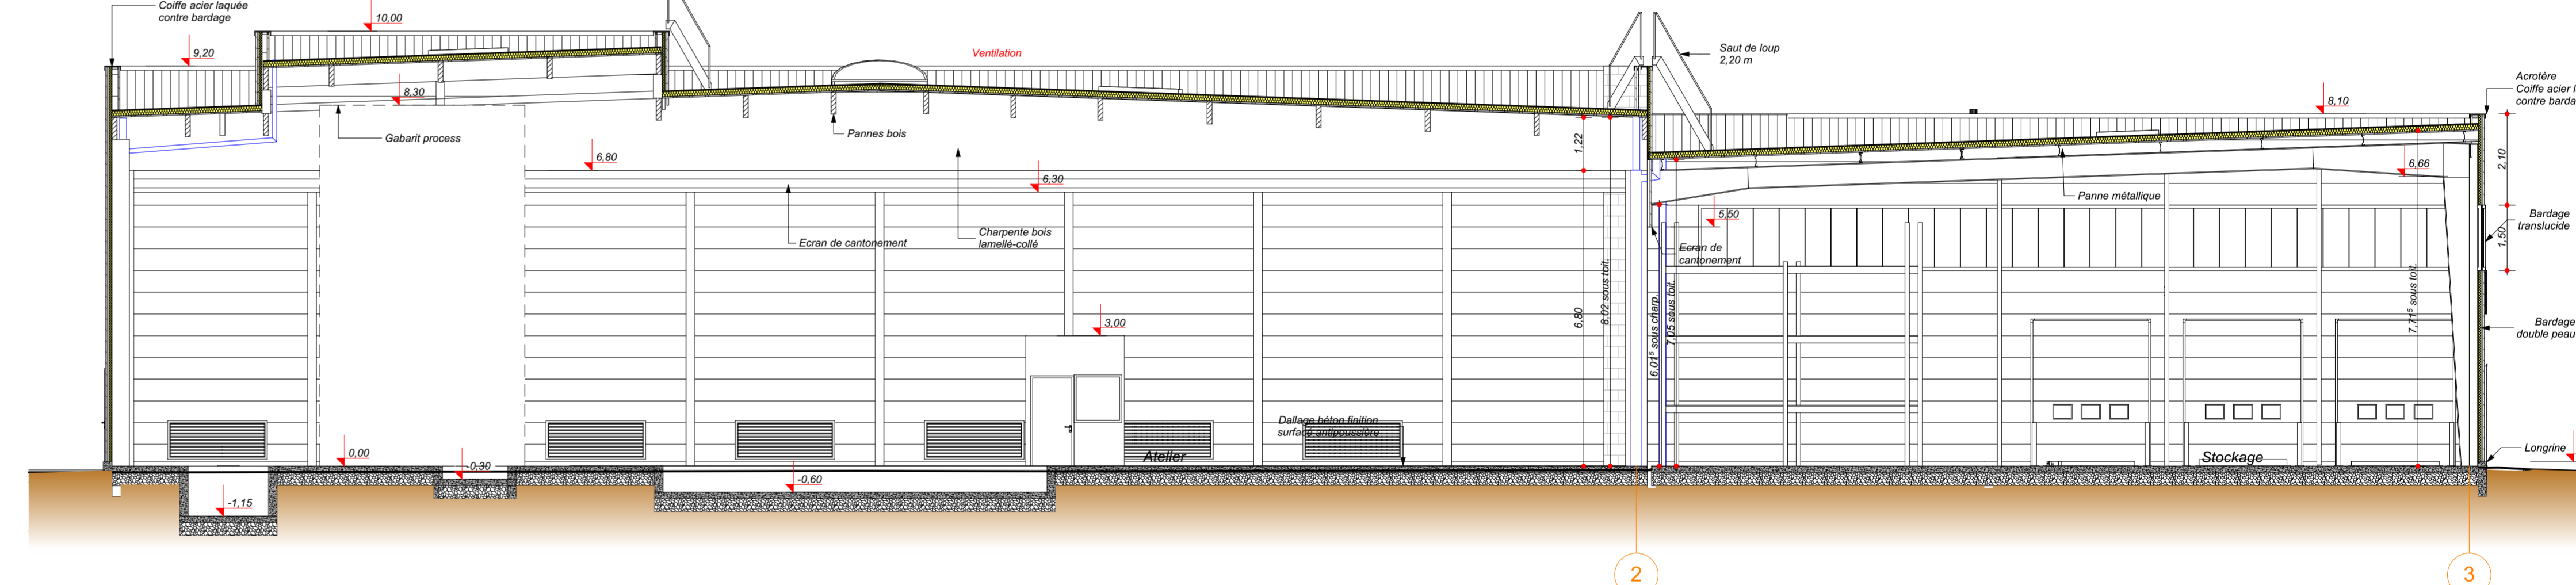



Coupe 1/1
Echelle: 1:100

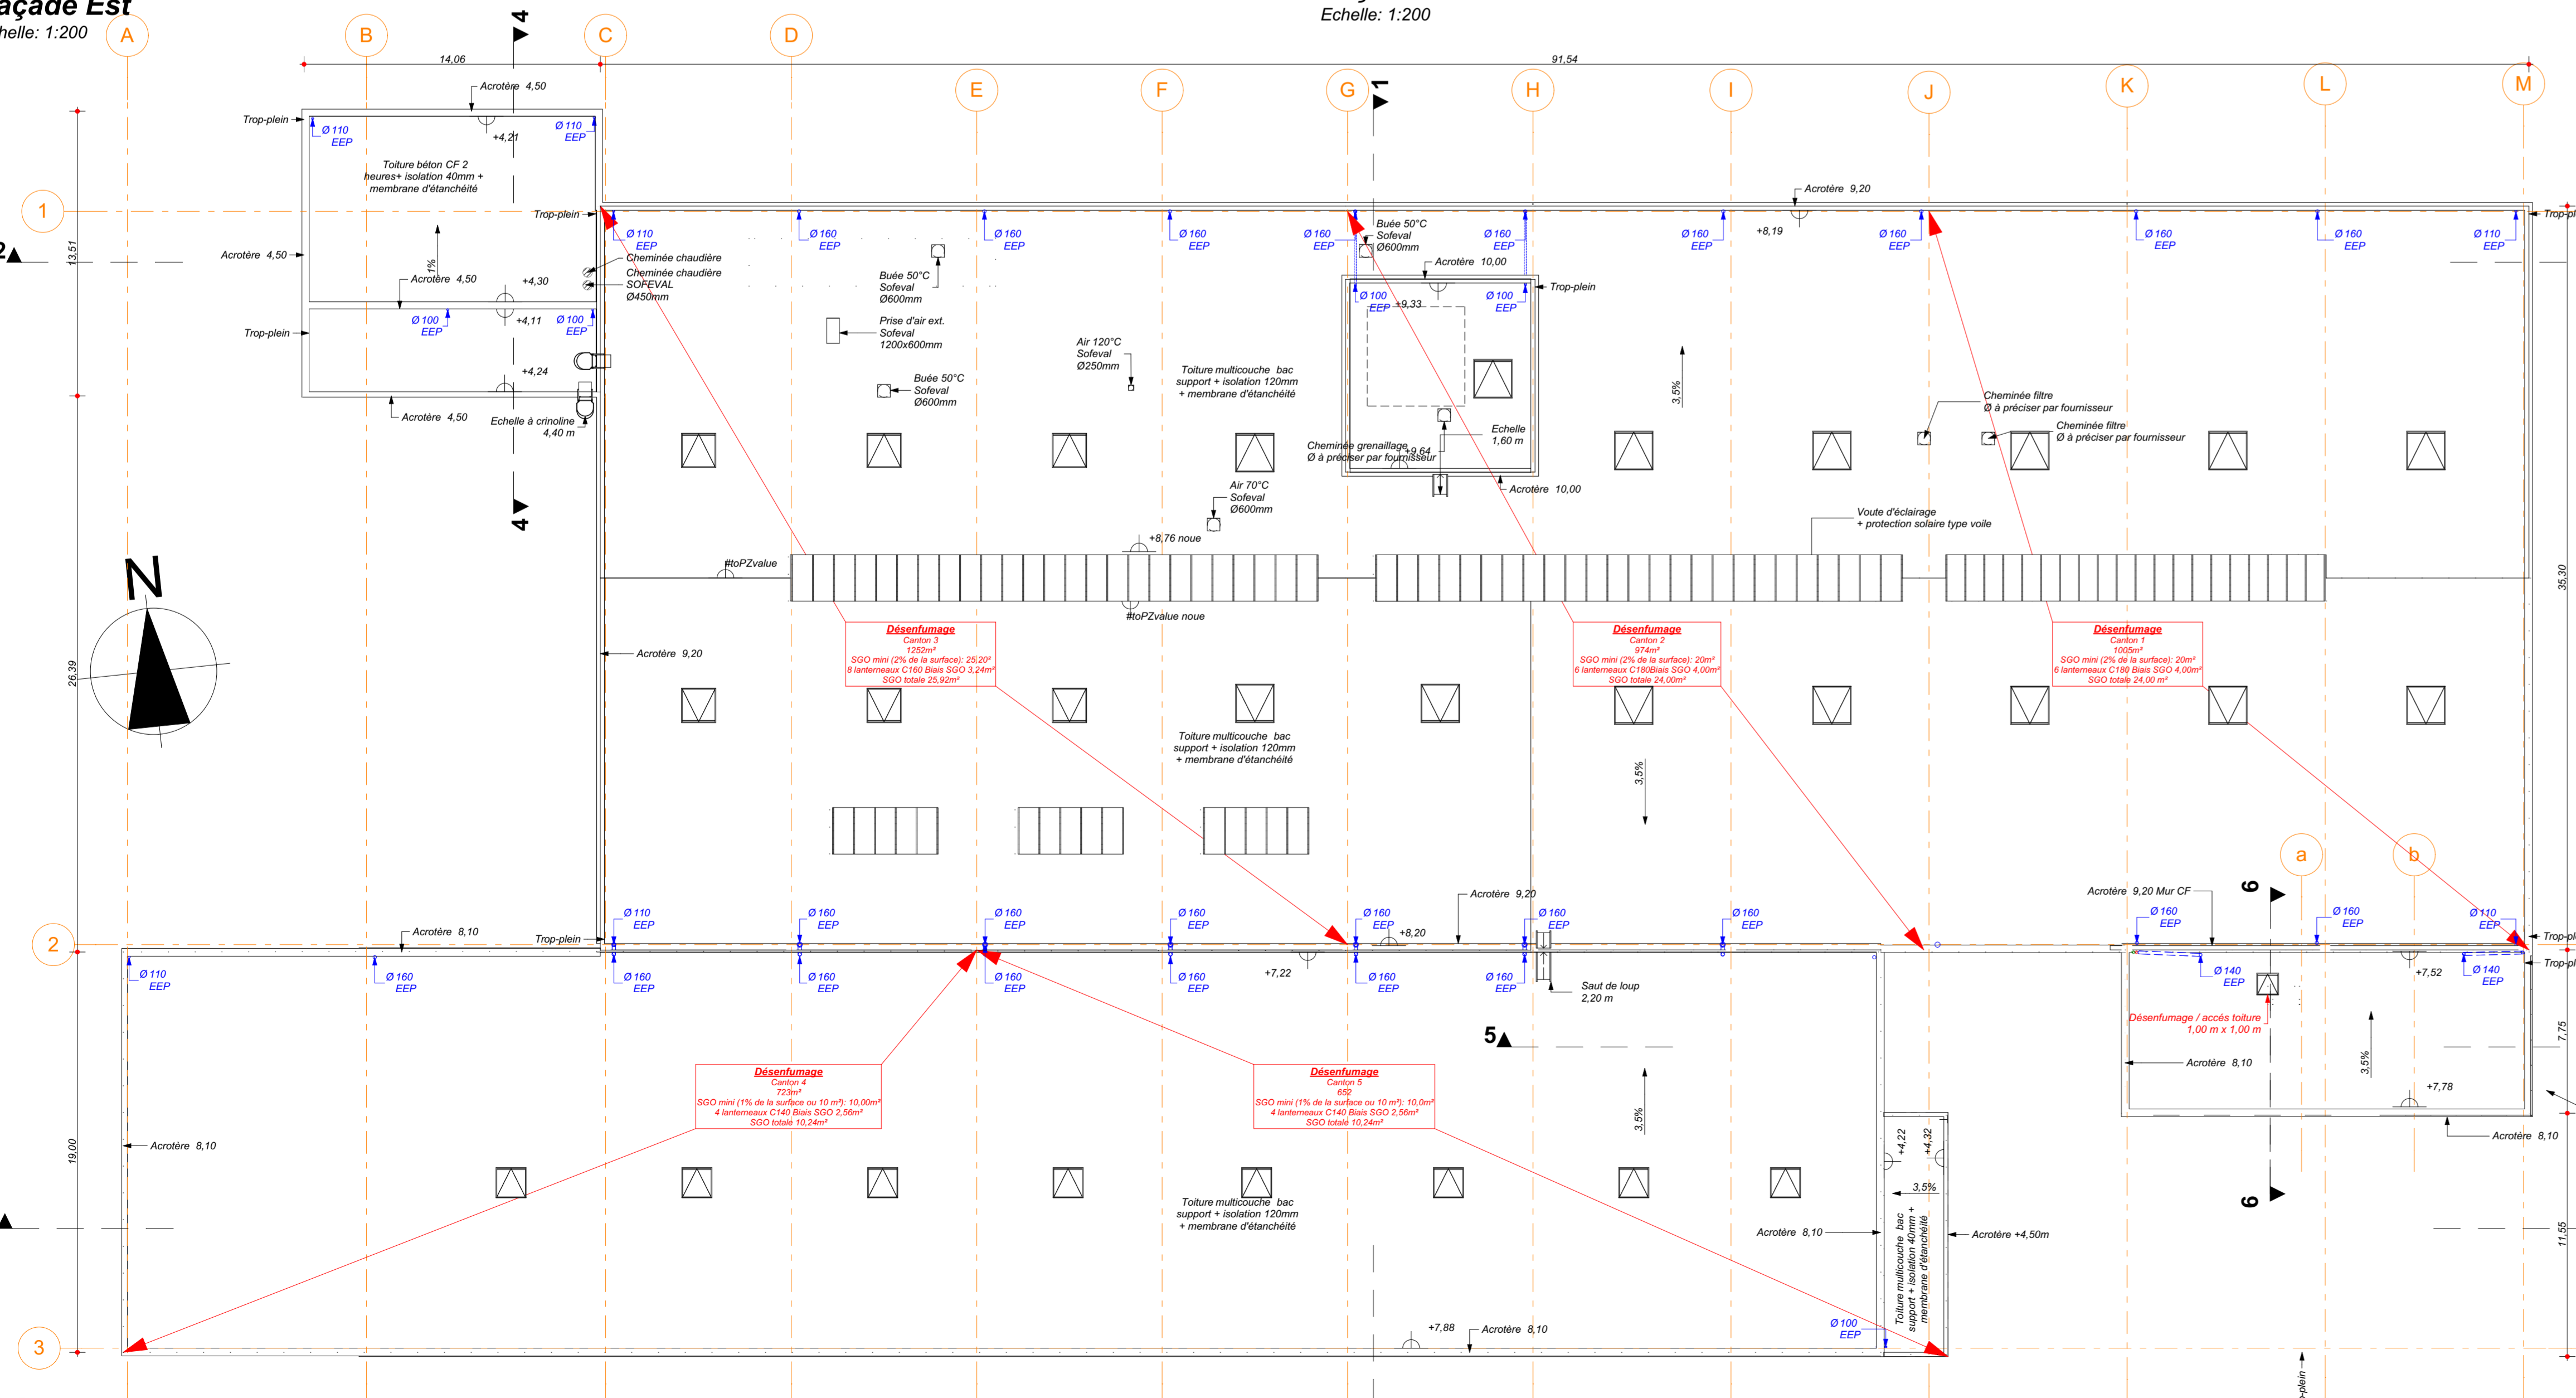


Toiture
Echelle: 1:200

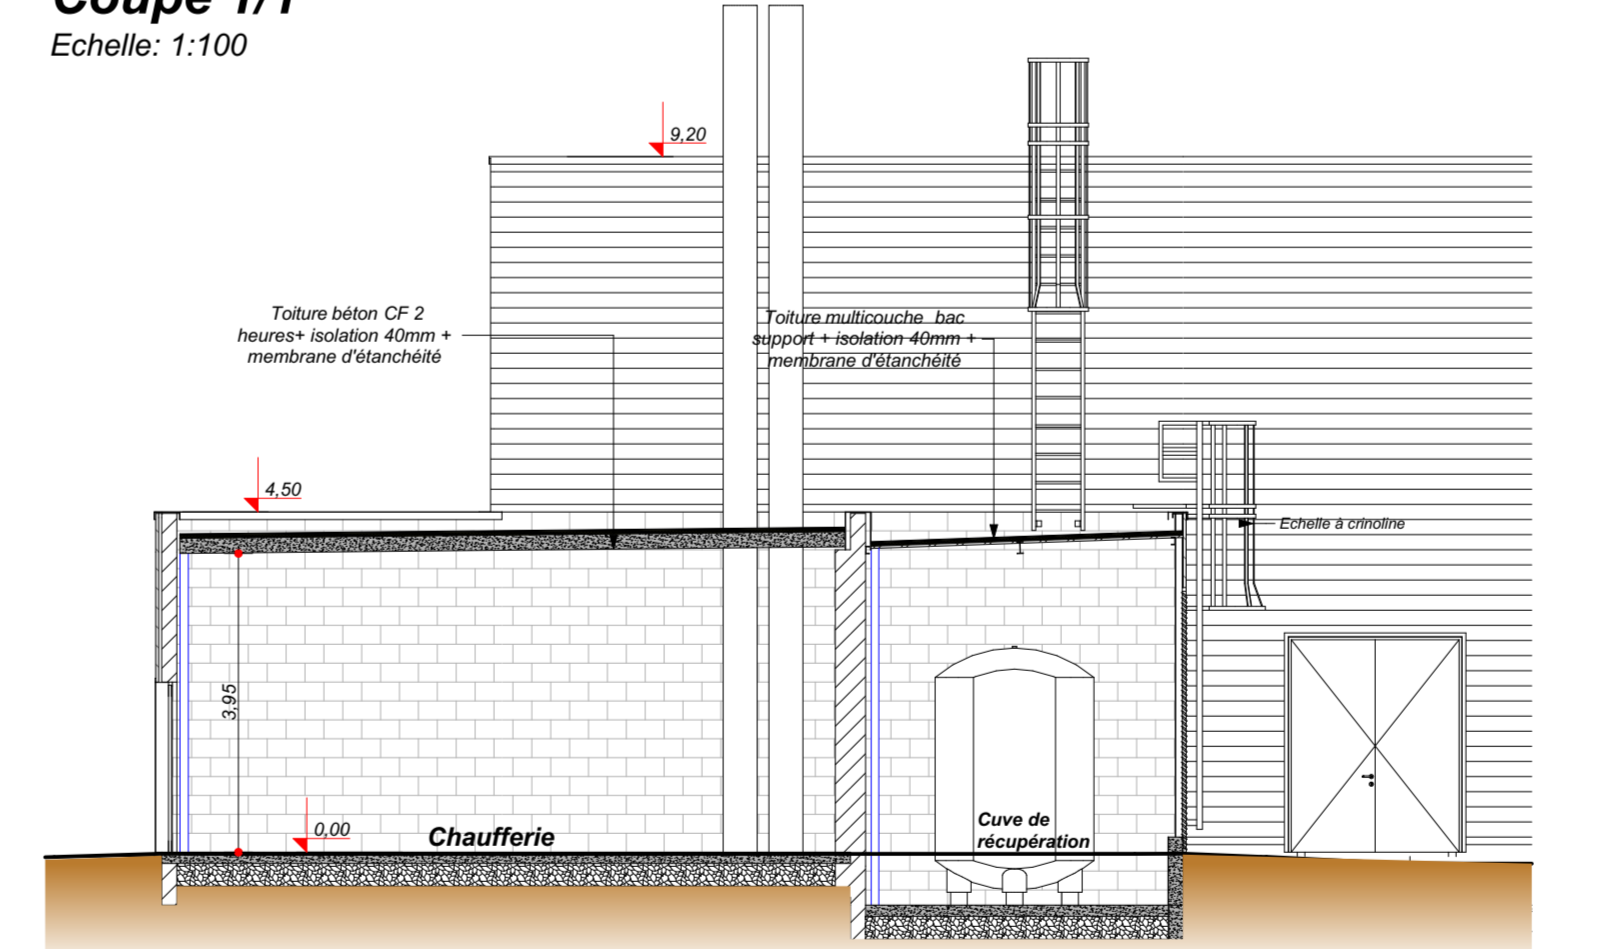

Coupe 4/4
Echelle: 1:100

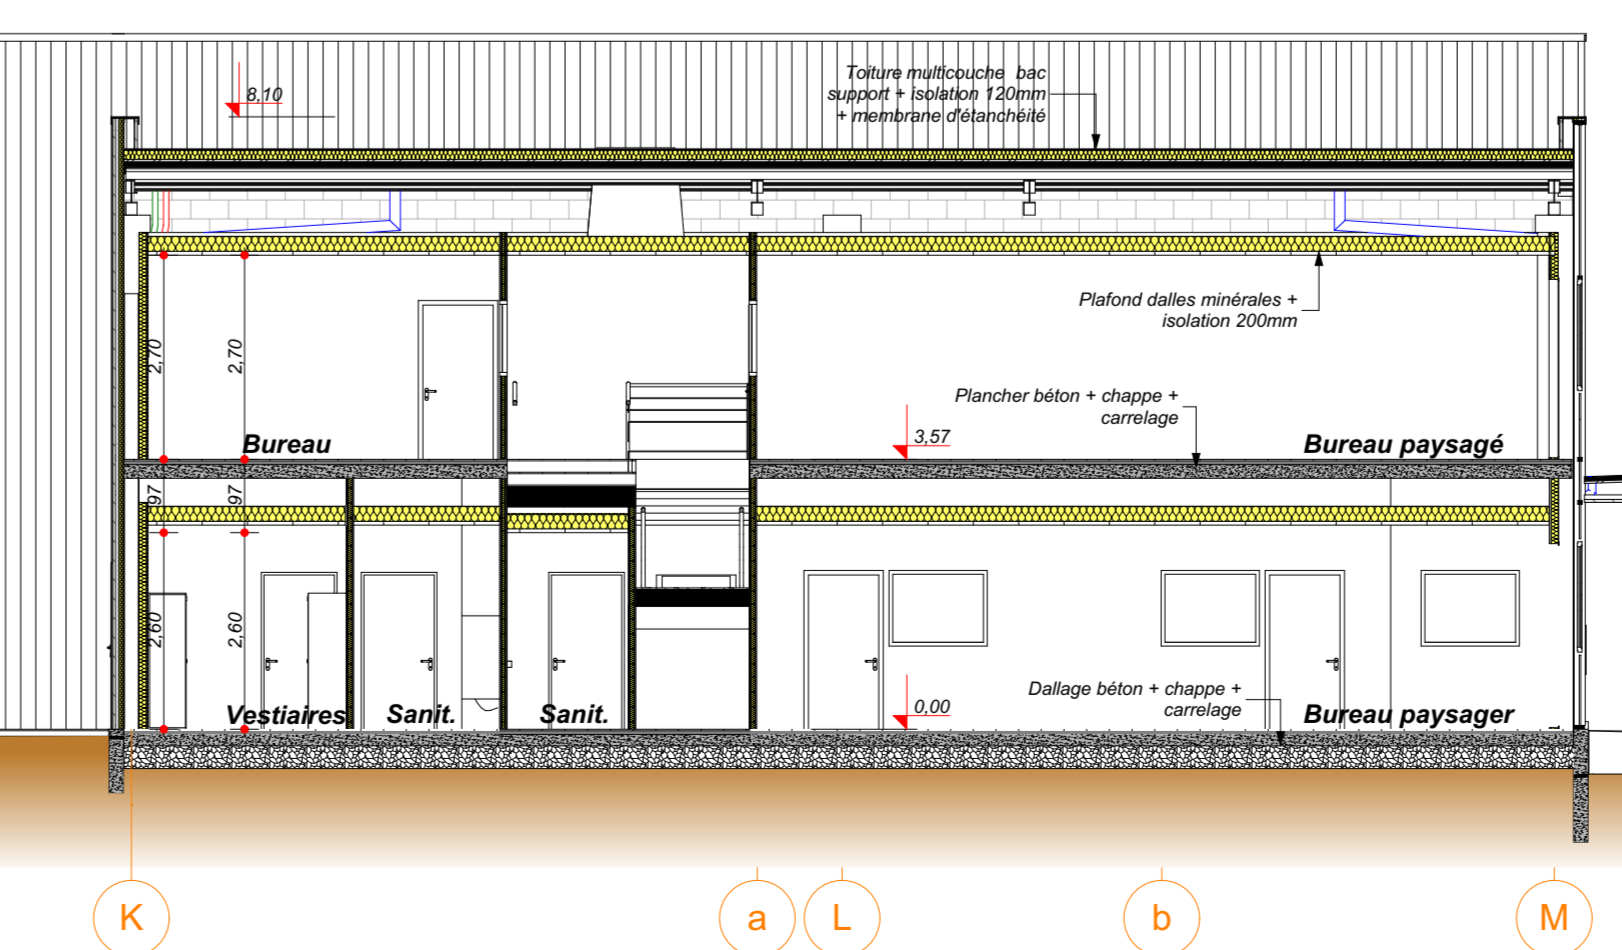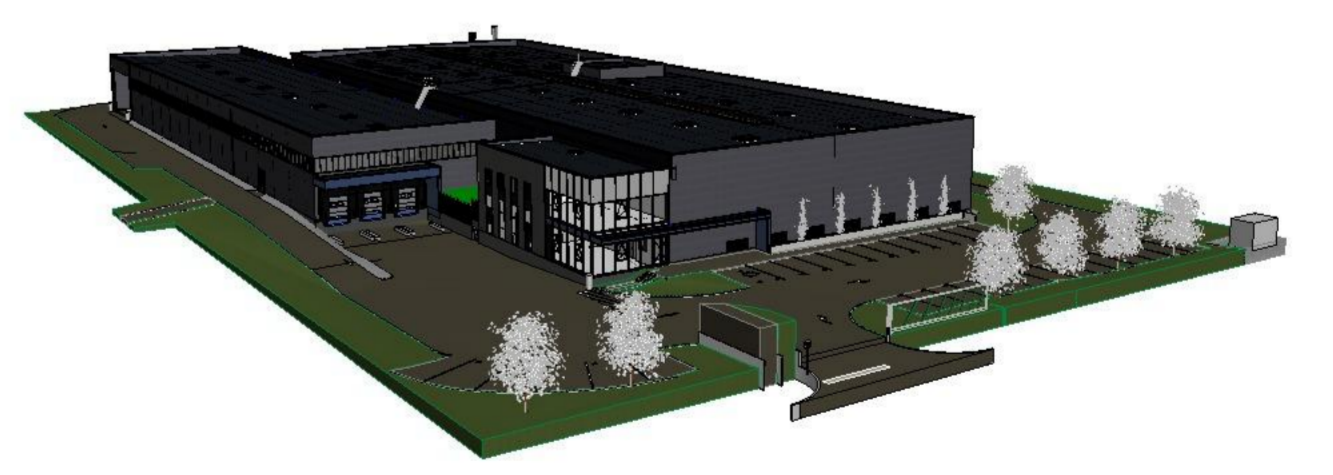

Coupe 5/5
Echelle: 1:100

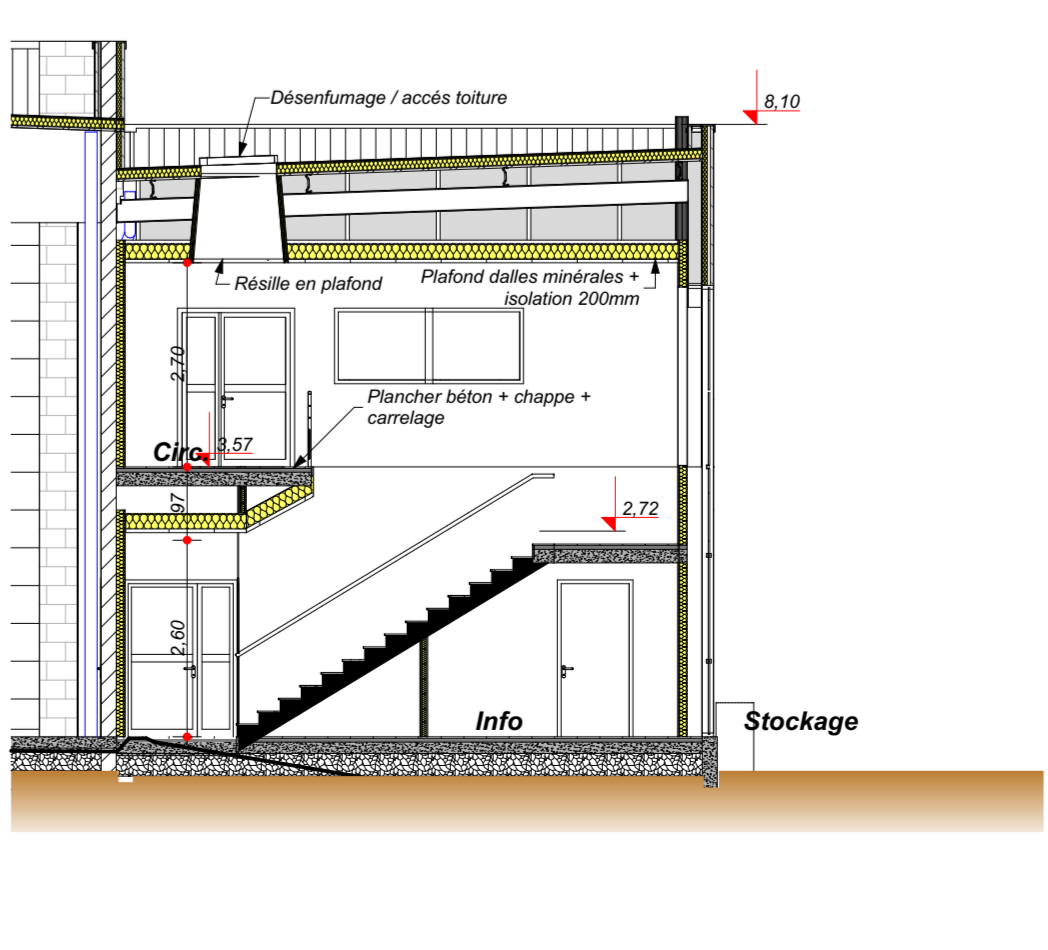

Coupe 6/6
Echelle: 1:100

 PHILIPPE VALLELLO ARCHITECTURE	 FIRST ENGINEERING	 SERI IMMOBILIER
30 rue du Paradis 49000 Cholet Tél. 02 41 58 53 77 Fax: 02 41 70 65 86 contact@pva-architecture.fr	26C de l'Éclairie 1 rue du Maréchal - BP 85447 49004 Cholet (49) Tél. 02 41 52 58 18 Fax: 02 41 52 57 87 contact@seri-engineering.fr	...et la ville est belle SERI IMMOBILIER 115, avenue Paul Painlevé 86100 - CHATELLERAULT Tél. 05 49 21 39 25 Mail

CONSTRUCTION D'UNE UNITE INDUSTRIELLE
 21 du Sanital
 86104 - CHATELLERAULT

DOSSIER n° APD
14.01.001 1
 PLAN - INDICE
 03-F

INDICE	DATE	MODIFICATIONS	REDACTON	BY
A	25/07/2016	Modification spécifique, ajout sortie en toiture		
B	03/08/2016	Séparation du réseau EP de toiture et du réseau EP voirie		
C	06/09/2016	Suppression de la toiture - régulation de débit		
D	25/09/2016	Entrée de site, voirie d'accès entre sites, abaissement voirie PS pour attente camion		
E	27/10/2016	Modification des bureaux		
F	28/10/2016	Suppression métallisation		
G				
H				

FAISA/4	APS	APD	1	PC	DCE	PEO	DOE
28/04/2016		25/07/2016					

LISTE DES PLANS

Le présent plan est la propriété intellectuelle de la SERI ENGINEERING et du cabinet d'architecture partenaire. Toute réimpression ou utilisation non autorisée sans l'autorisation préalable et écrite des auteurs est strictement interdite.