




FAÇADE NORD OUEST BATIMENT PRINCIPALE

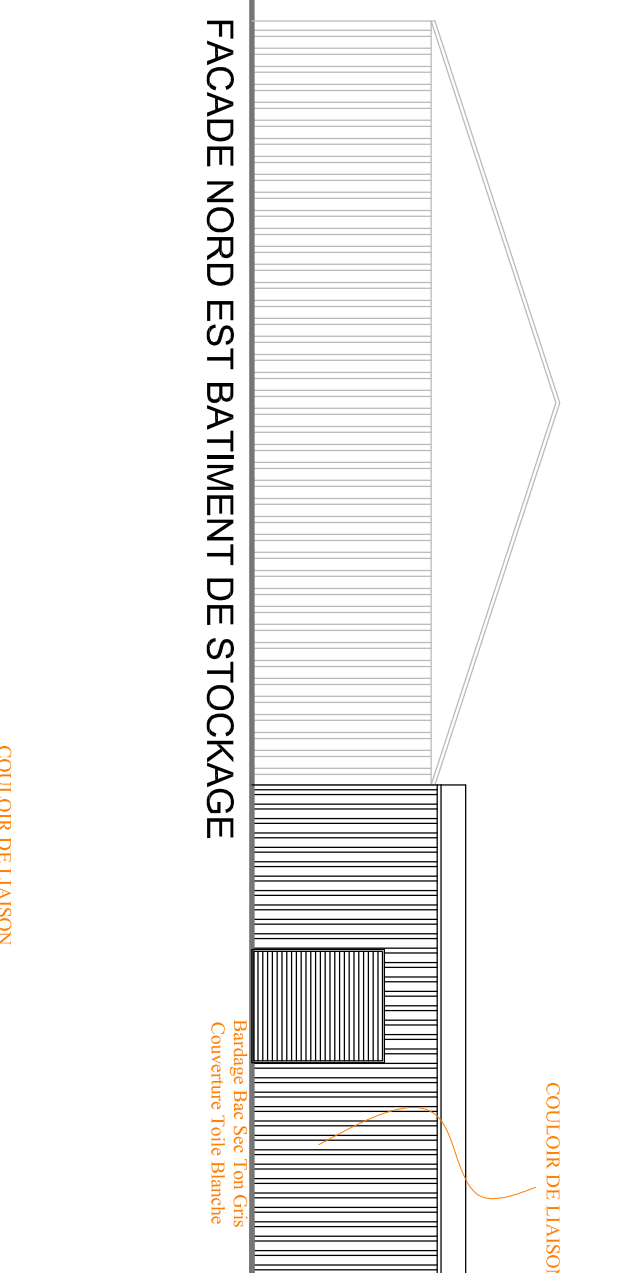


FAÇADE NORD EST BATIMENT DE STOCKAGE

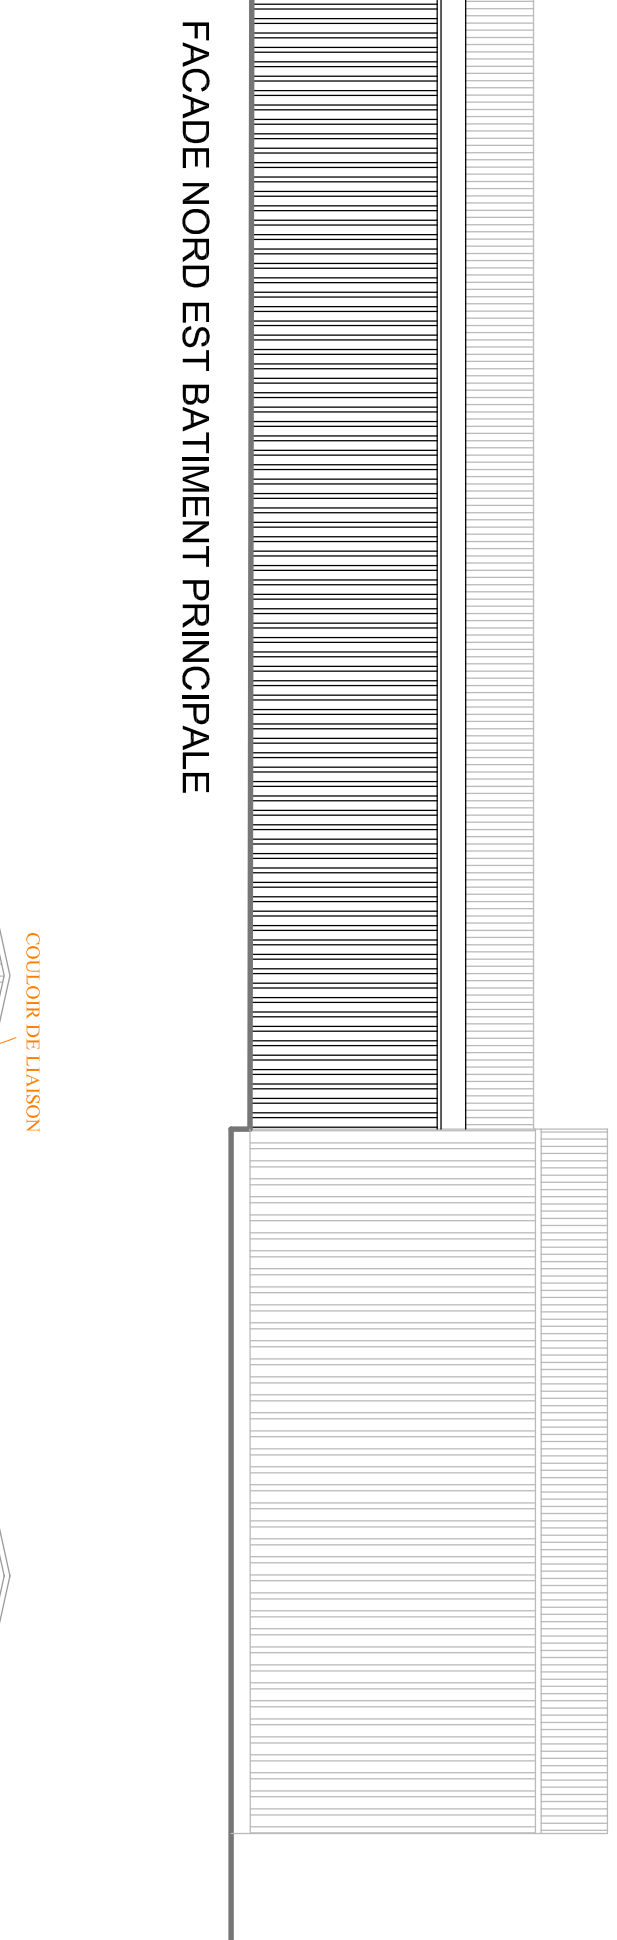


FAÇADE NORD EST BATIMENT PRINCIPALE

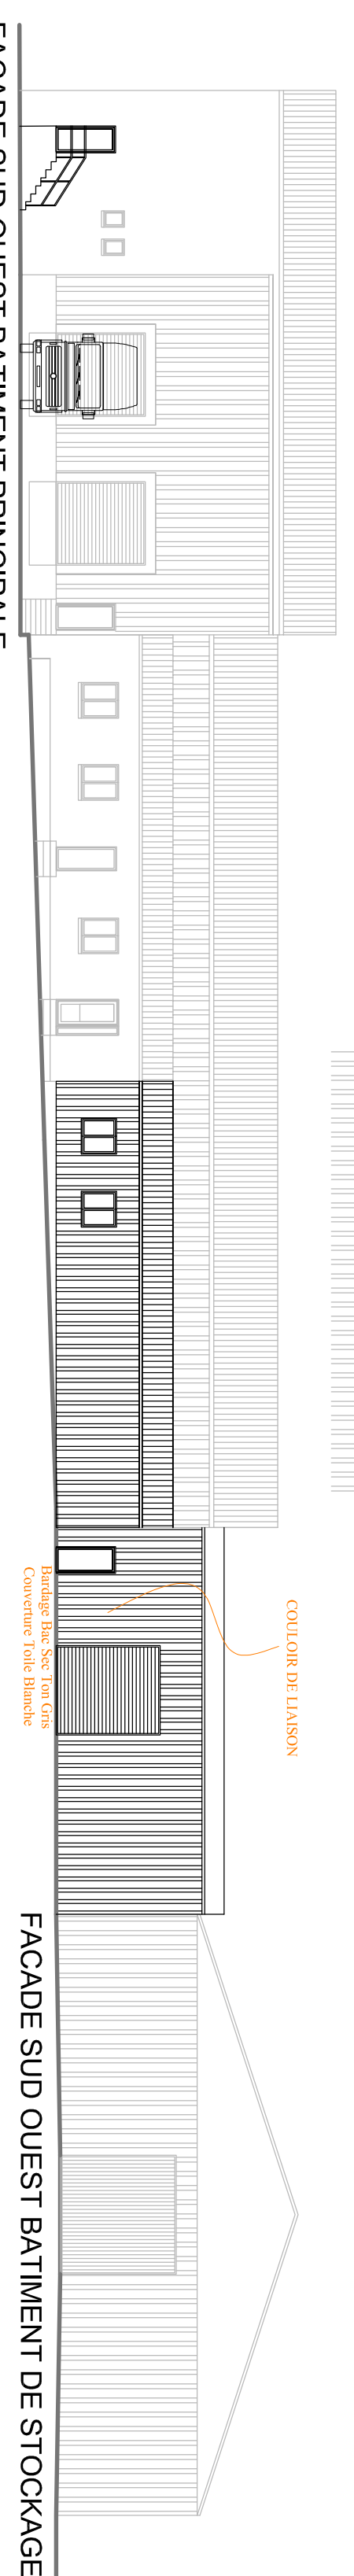


FAÇADE SUD OUEST BATIMENT PRINCIPALE

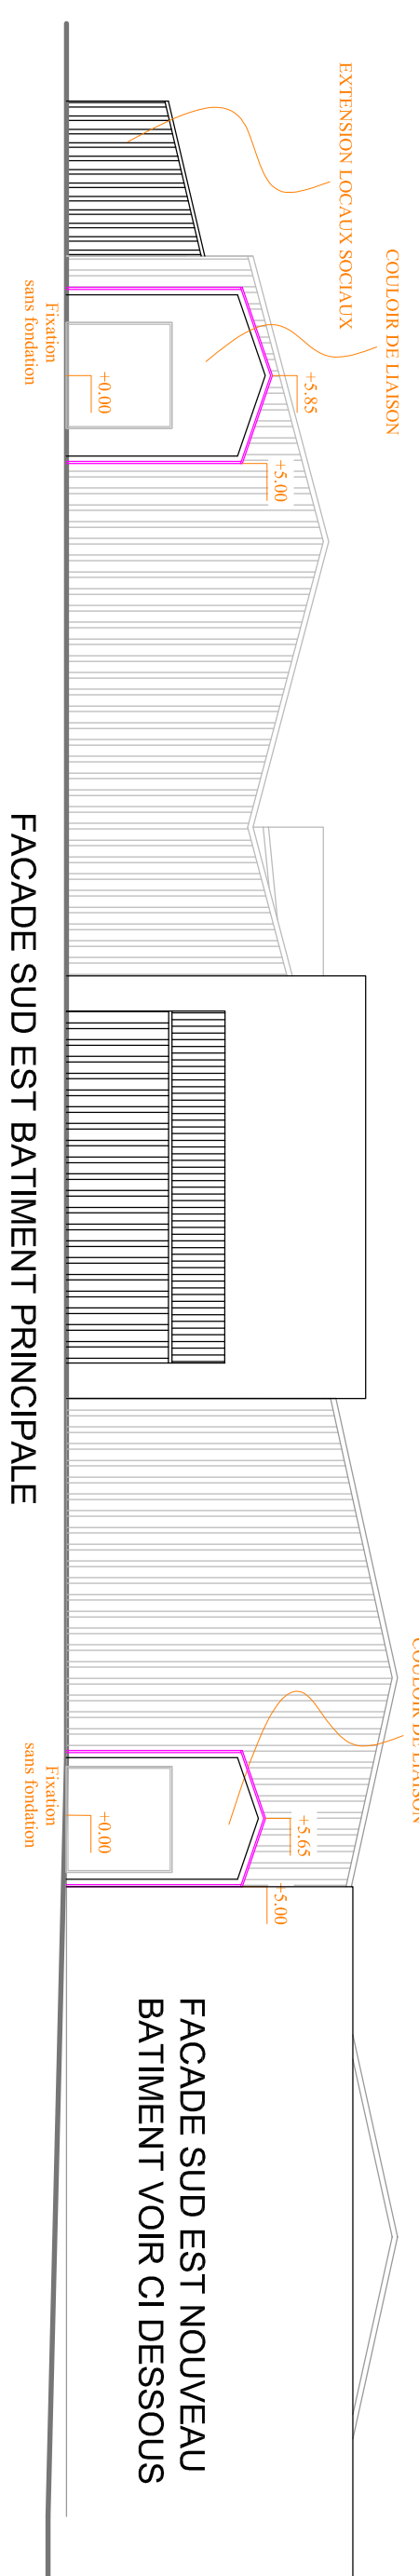



FAÇADE SUD OUEST BATIMENT DE STOCKAGE

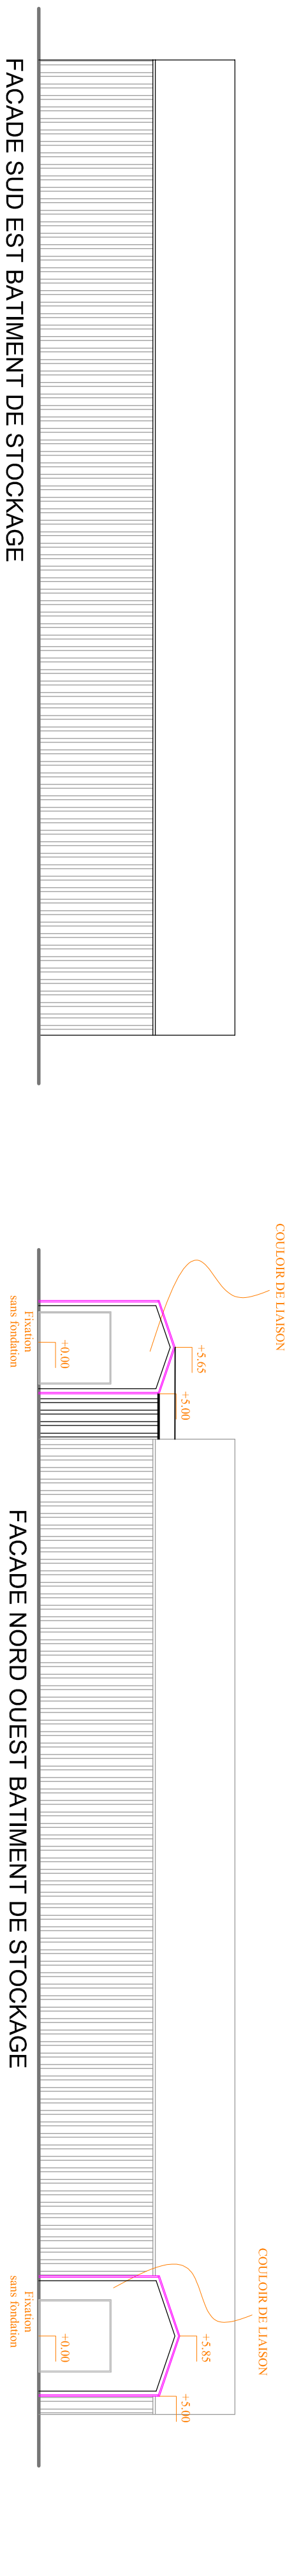

FAÇADE SUD EST BATIMENT DE STOCKAGE

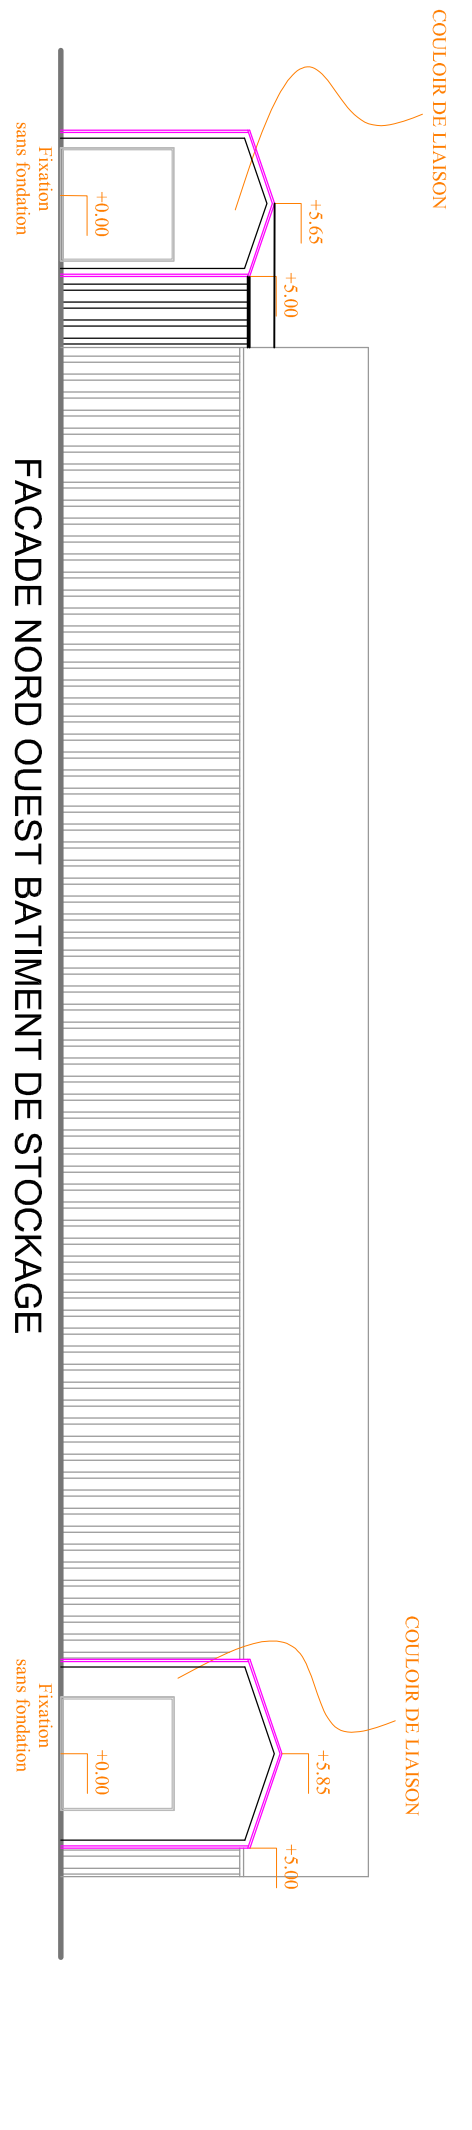

FAÇADE NORD OUEST BATIMENT DE STOCKAGE

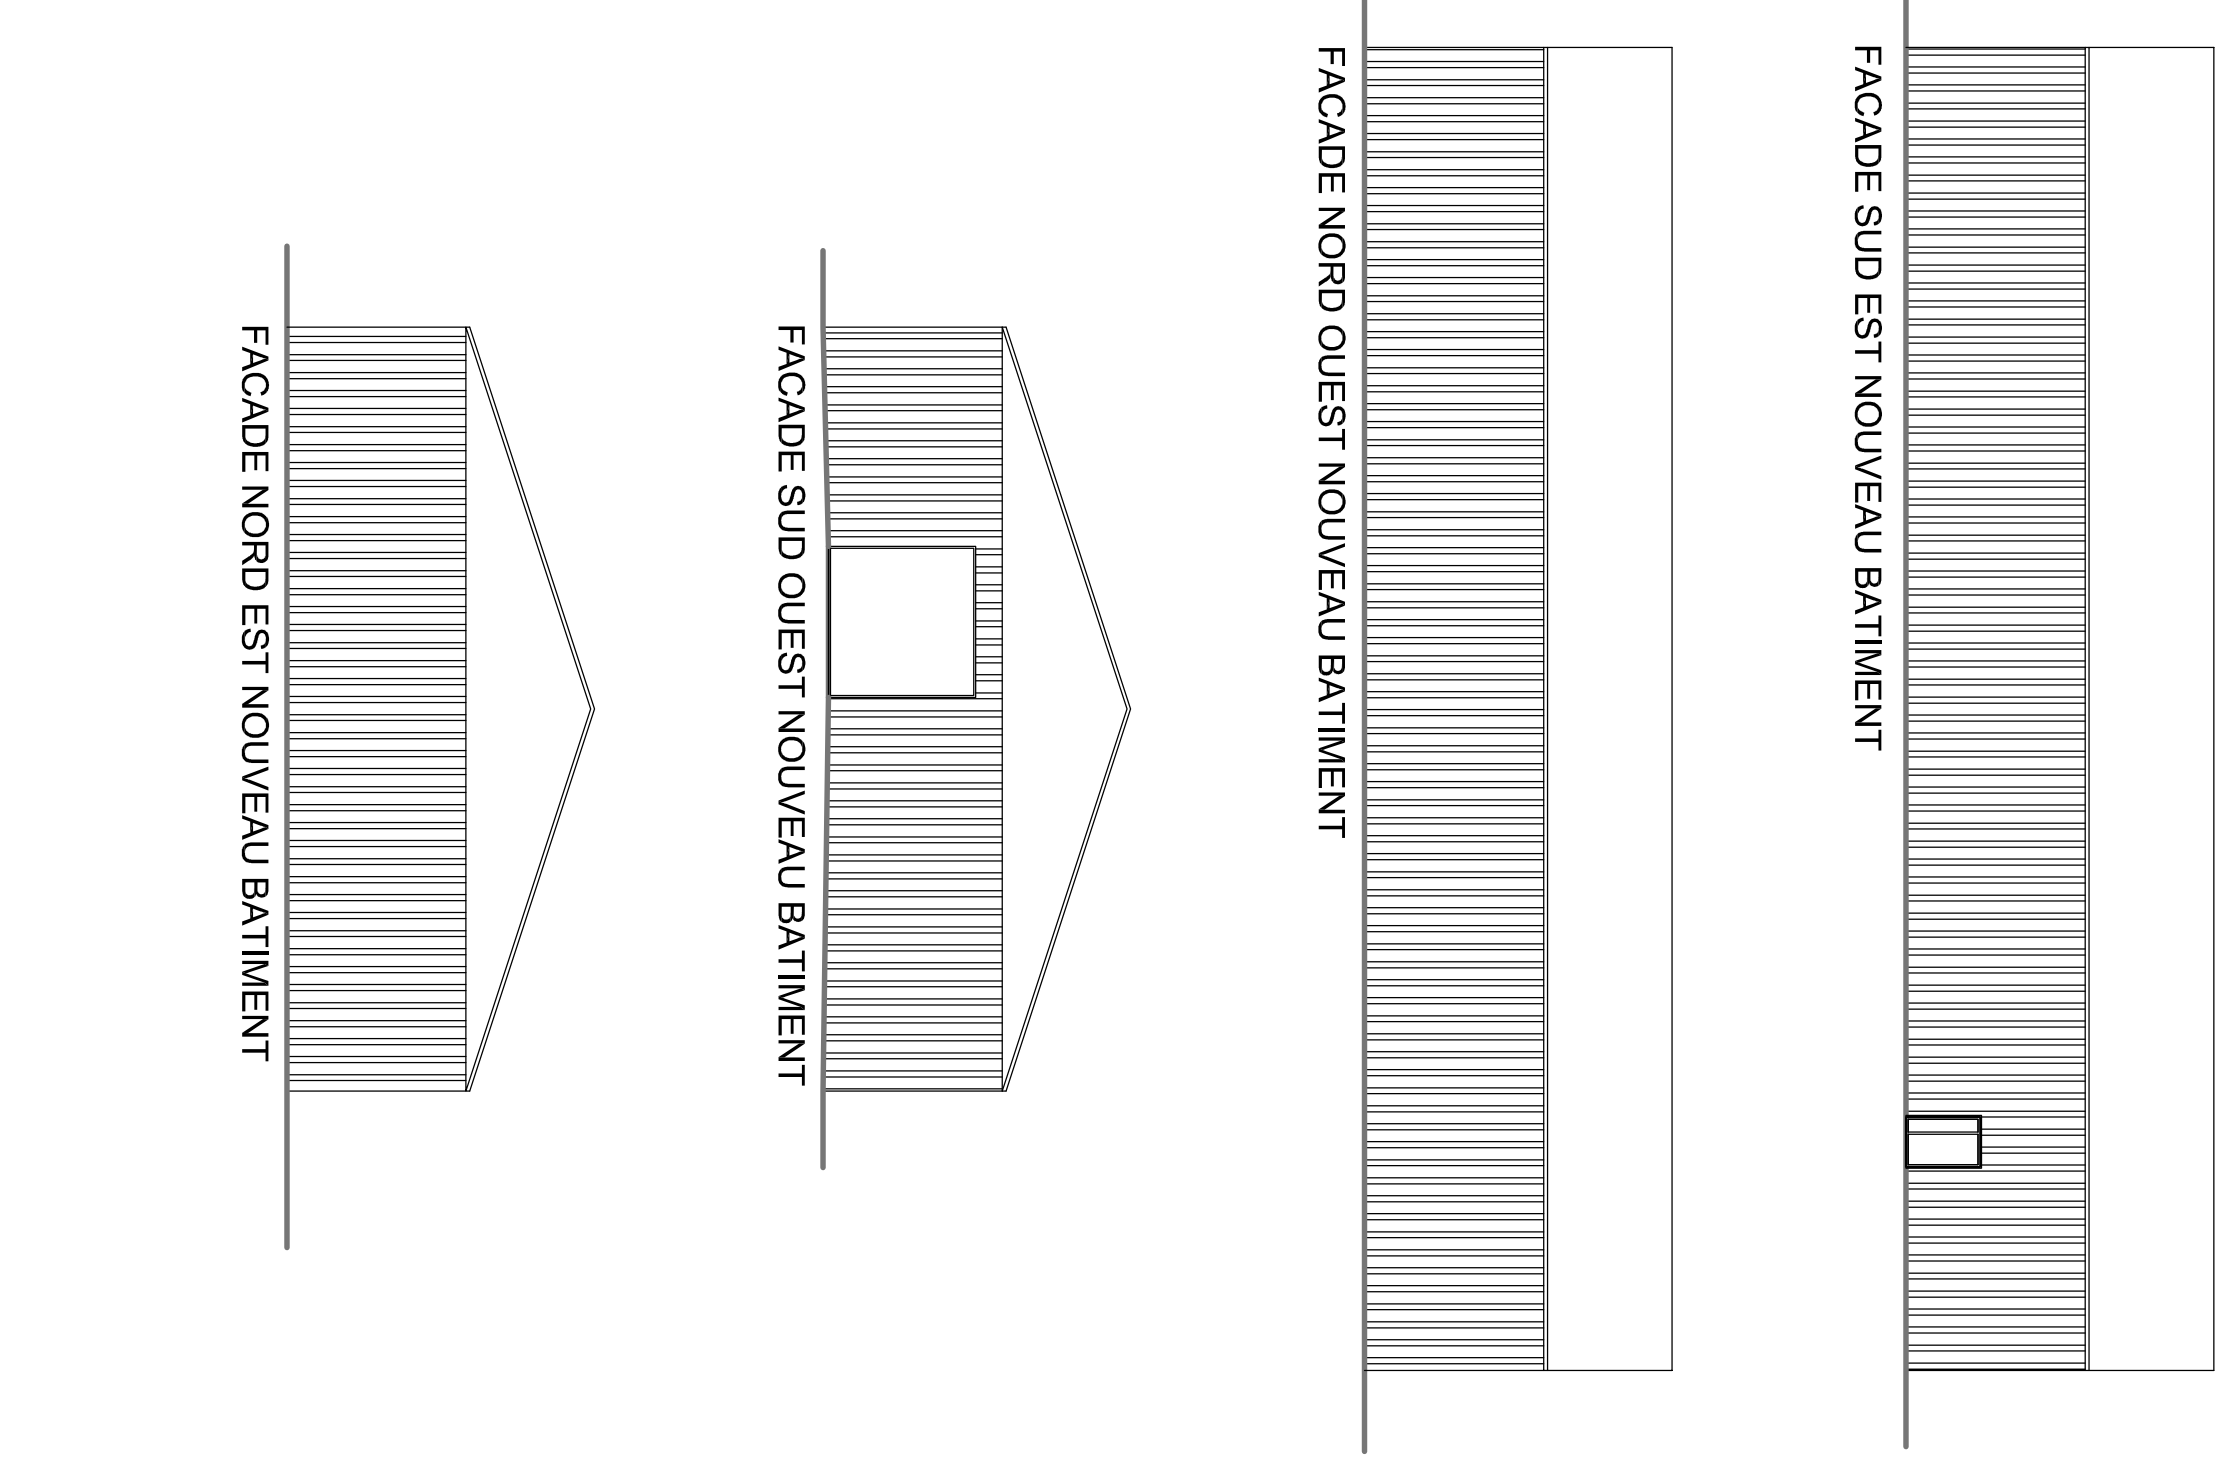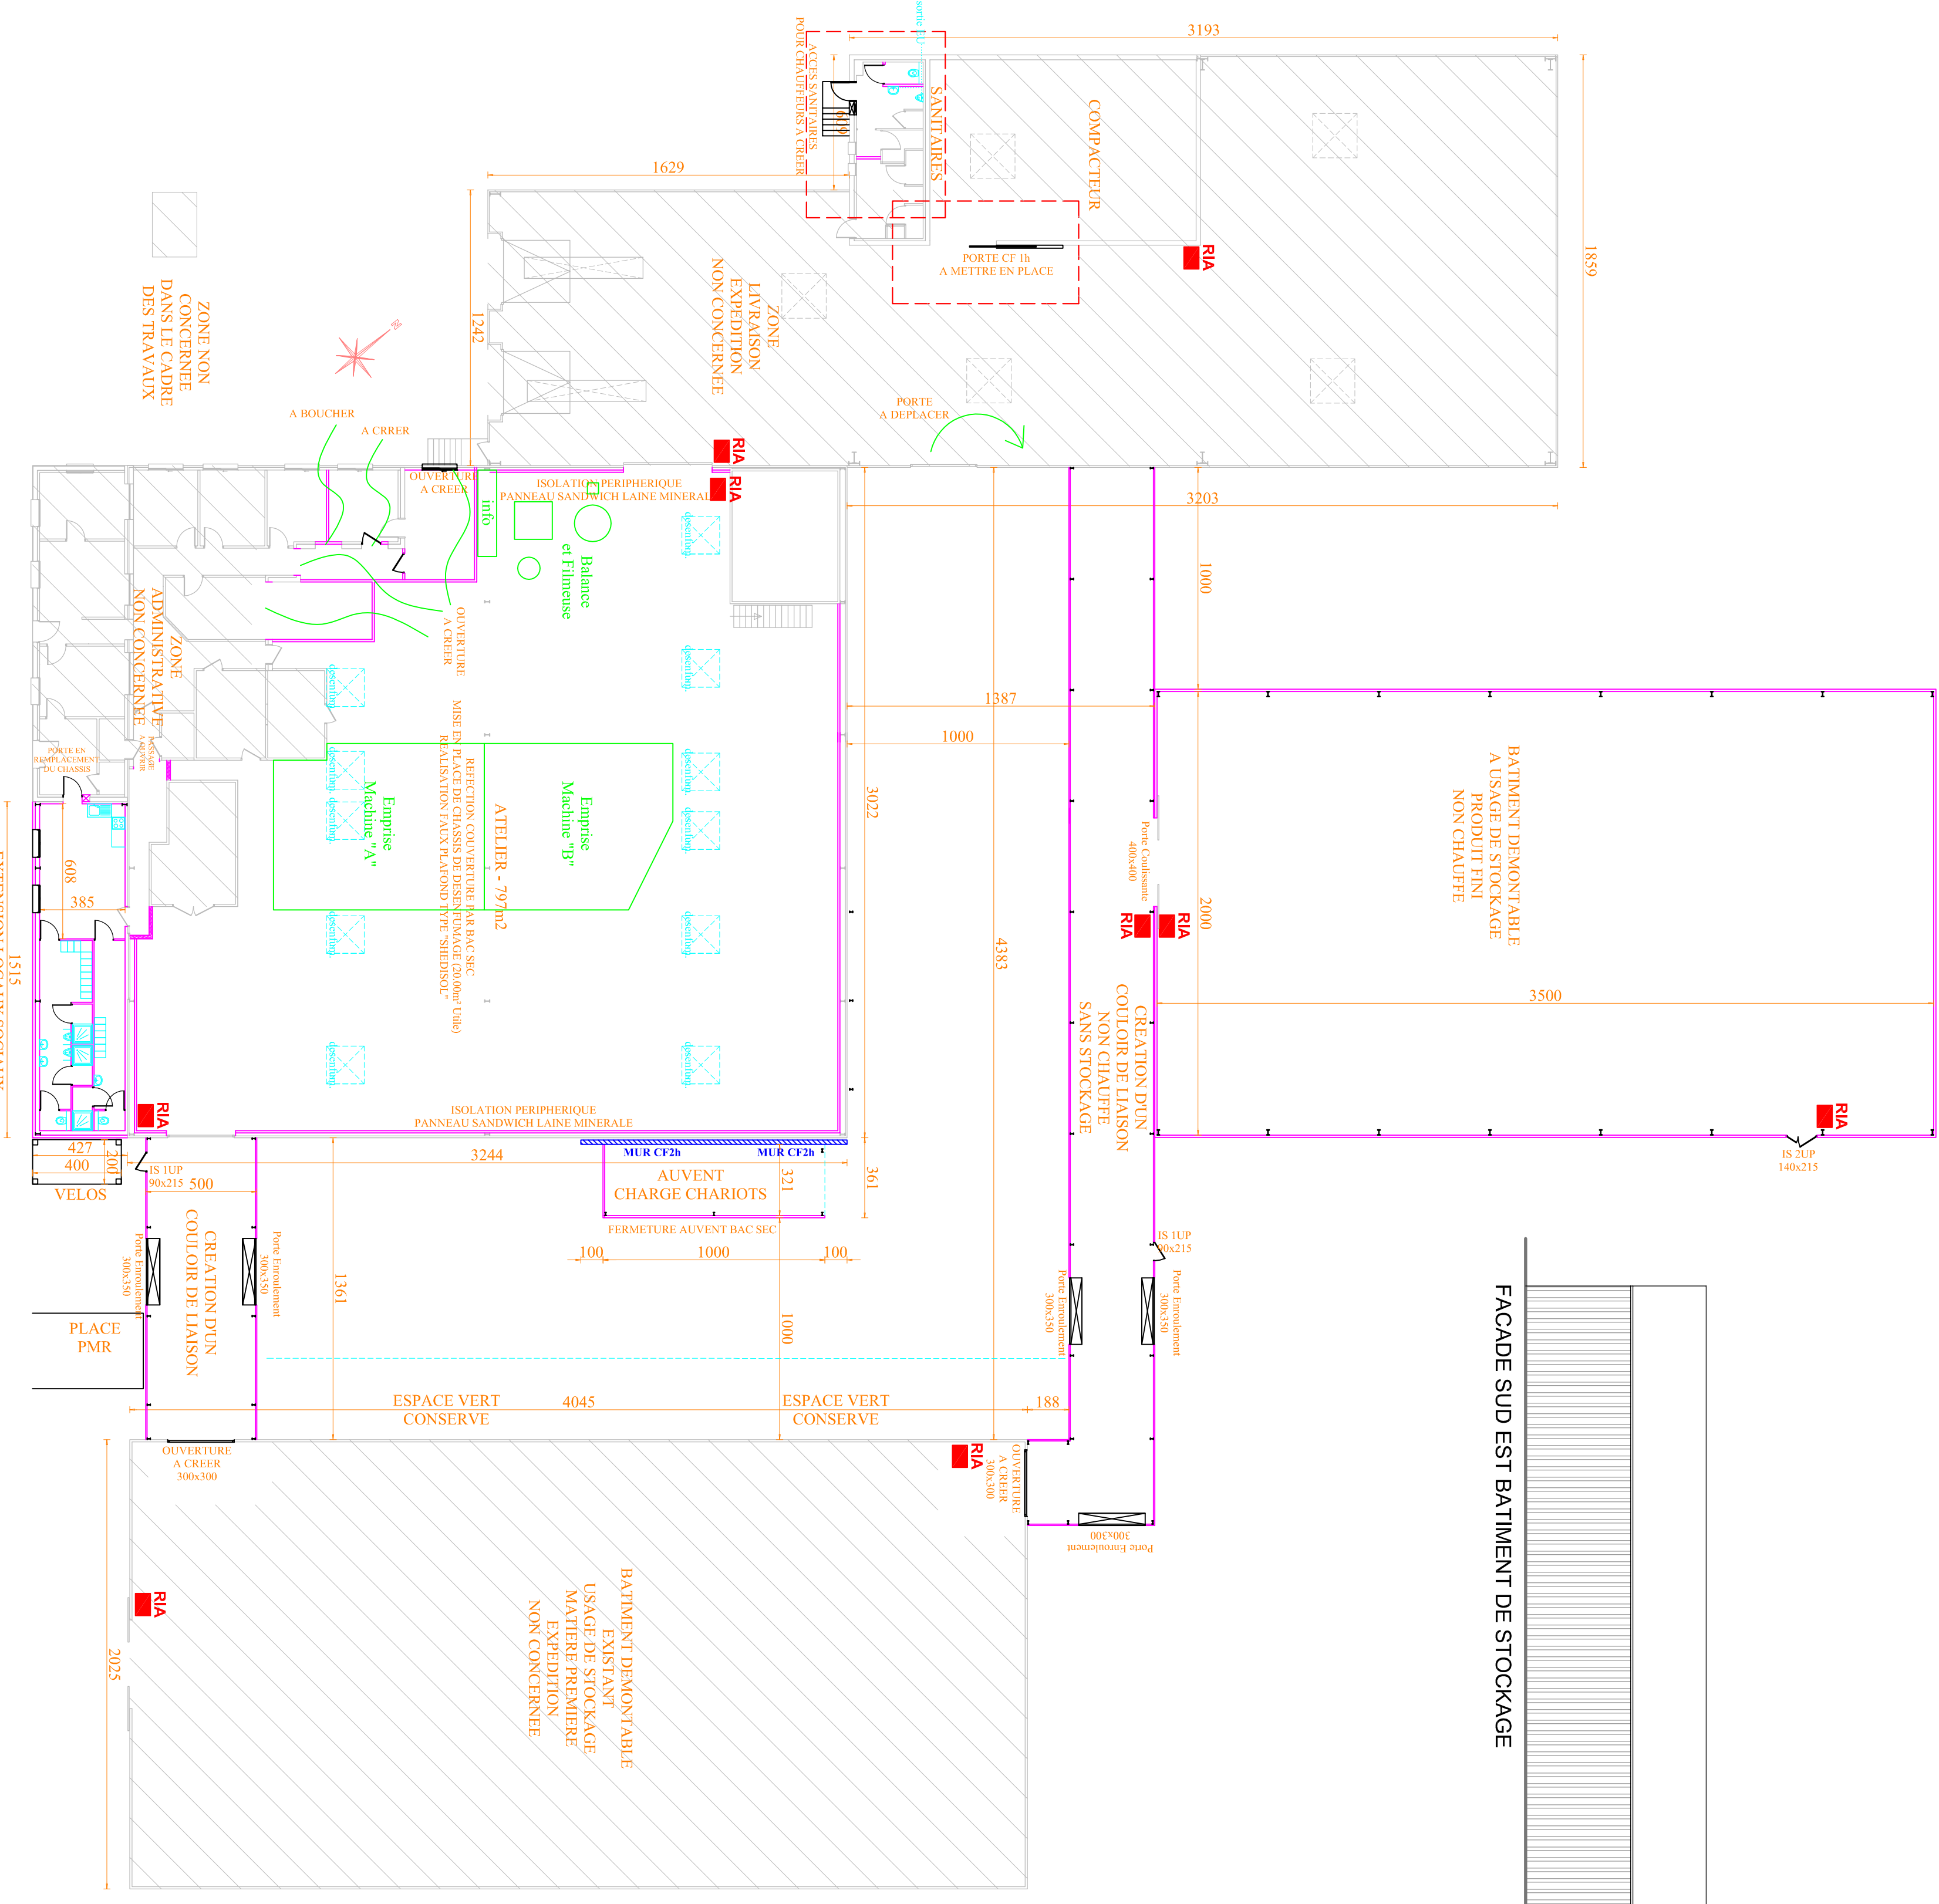

**J3L**  
VINCENTO TRENTINO

J3L - Vincenzo TRENTINO - MAITRE D'OEUVRE  
52 Rue de Tiffauges  
86000 POITIERES  
tél 07.81.960.65.72  
Mail : contact.j3l86@gmail.com

**Parisloire**  
12 Rue Baptiste Marcelet  
86320 LUSSAC-LES-CHATEAUX

**DOSSIER  
D'AUTORISATION ICPE**

PROJET:	- Vue en Plan de l'Ensemble		
	- Facades		
	- Coupes		
DATE	NOV 2019	AFFAIRE	1916
INDICE	DATE	OBJET DE LA REVISION	
PLAN	03 et 05 b	INDICE	
DATE	NOV 2019	AFFAIRE	1916
INDICE	DATE	OBJET DE LA REVISION	
		ECHELLE	1/200