


# PLAN DE SITUATION


Secteur de Champigny/Puzé - Département de la Vienne  
Commune de Champigny le sec

## PROJET N°7 - "Le Russon"

Maître d'Ouvrage : SCAG de la PALLU

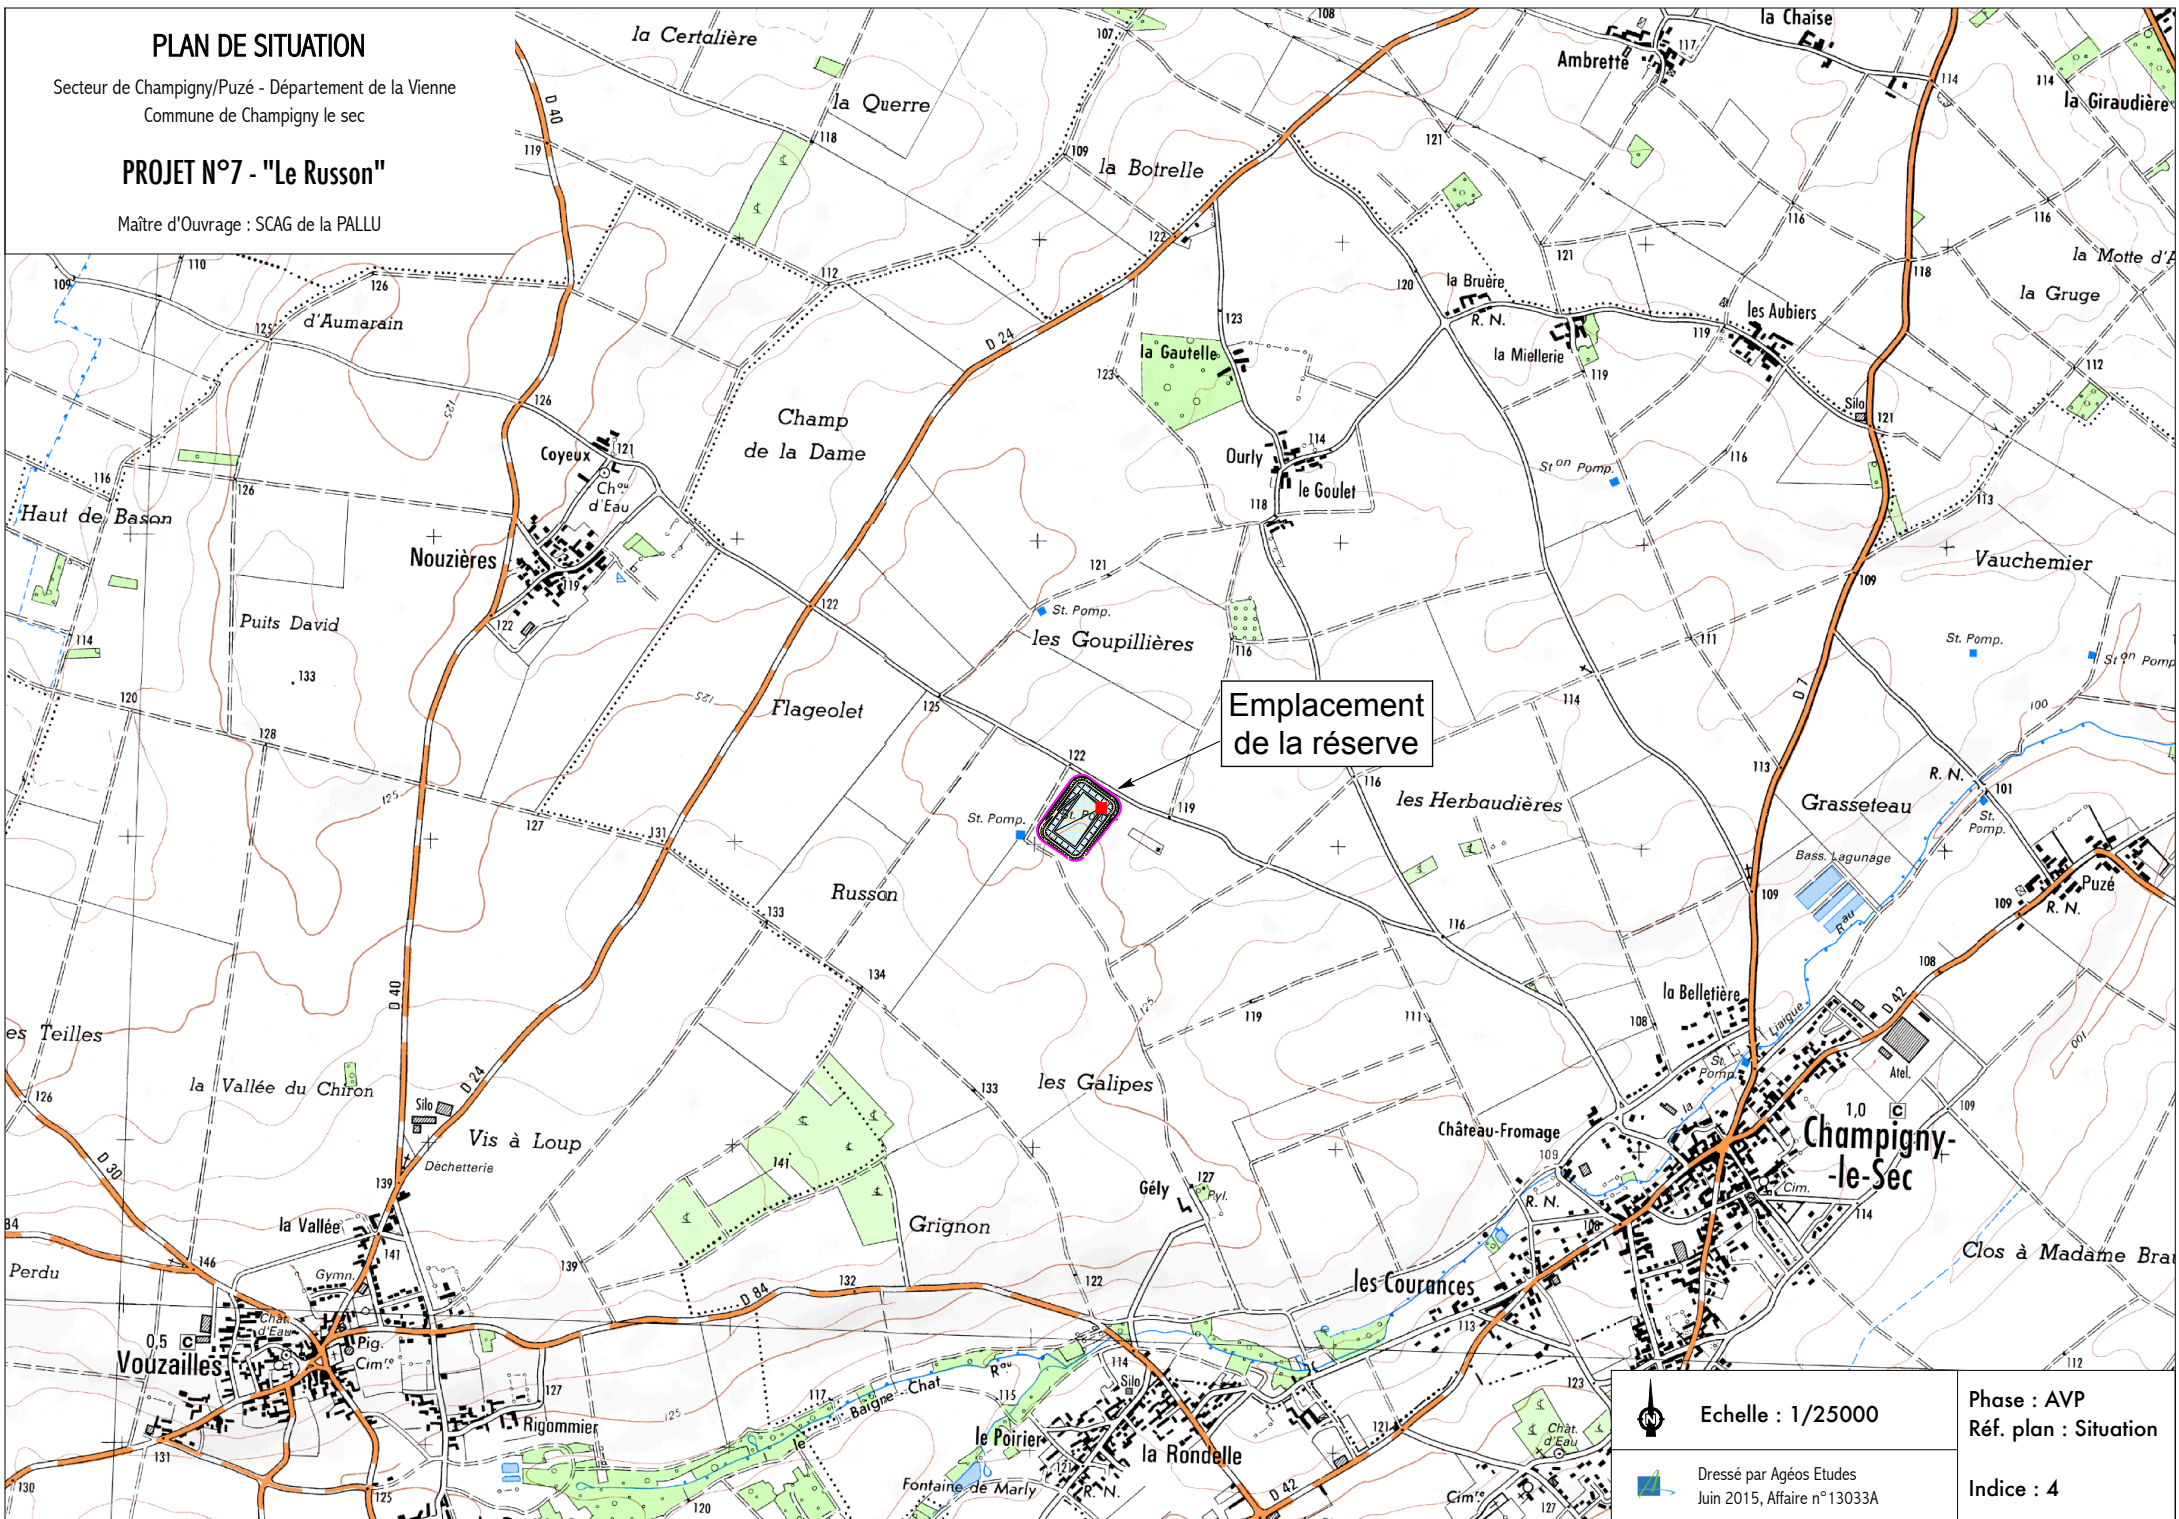

Emplacement  
de la réserve

	Echelle : 1/25000	Phase : AVP
	Dressé par Agéos Etudes Juin 2015, Affaire n°13033A	Réf. plan : Situation
		Indice : 4