


**Profil AA'**

Échelle X : 1/2500  
 Échelle Z : 1/500  
 Plan de comparaison : 118.00

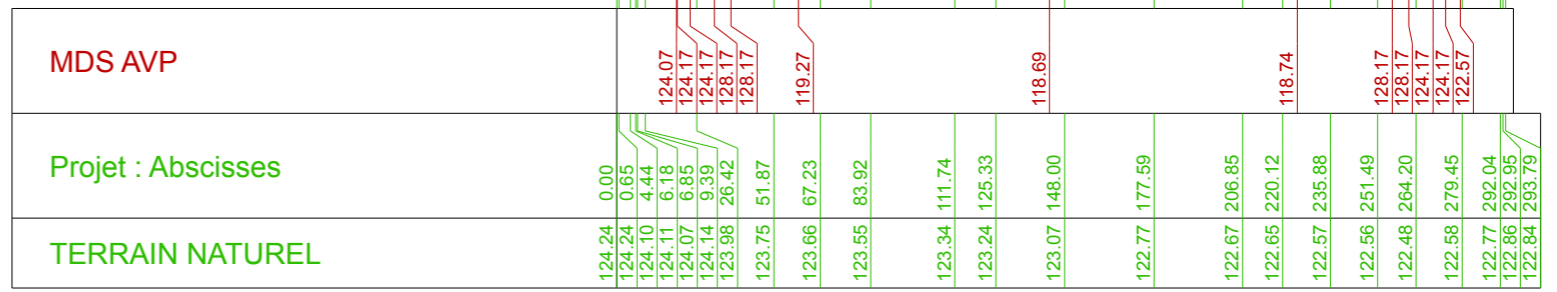

**Profil BB'**

Échelle X : 1/2500  
 Échelle Z : 1/500  
 Plan de comparaison : 118.00

