


PROJET DE CONSTRUCTION D'UNE RESERVE DE SUBSTITUTION

Commune de Champigny le Sec - Département de la Vienne


Profils en long - Projet n°13

Maître d'Ouvrage : SCAG de la PALLU

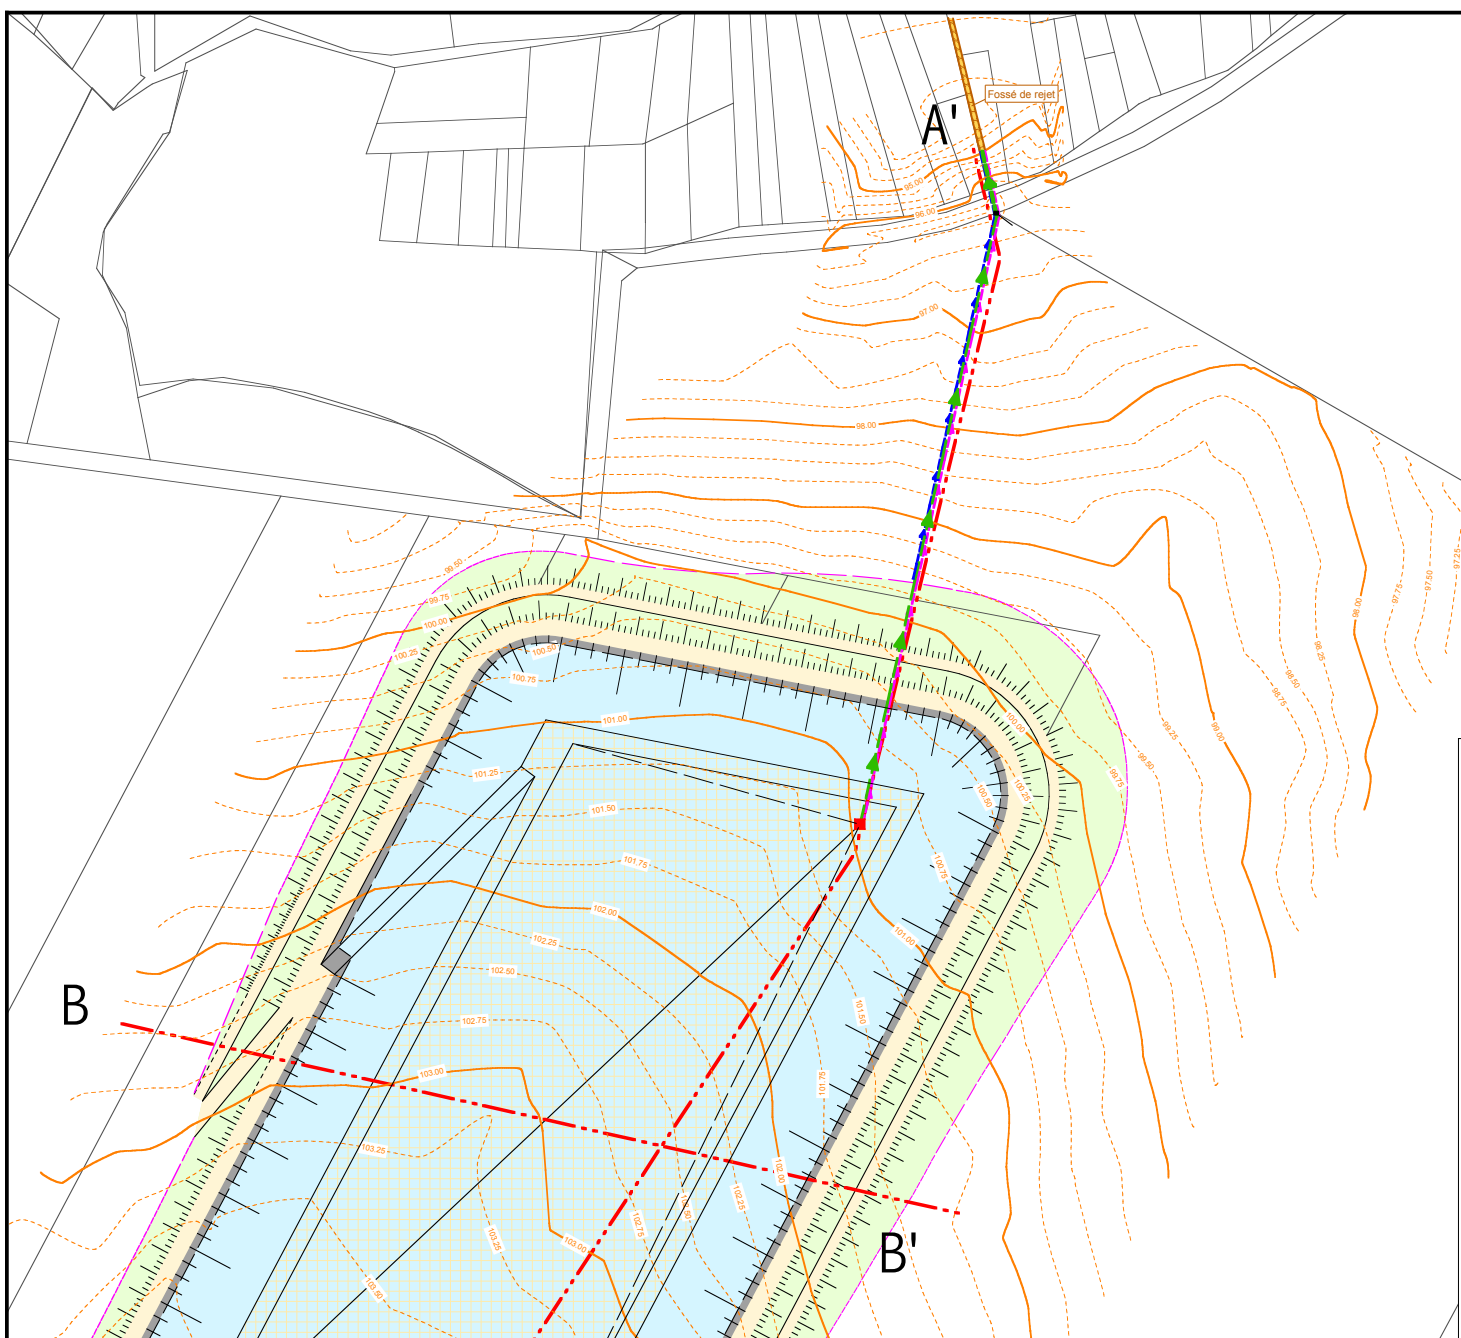

PROFIL BB'

Échelle X : 1/2500
Échelle Z : 1/500
Plan de comparaison : 95.00

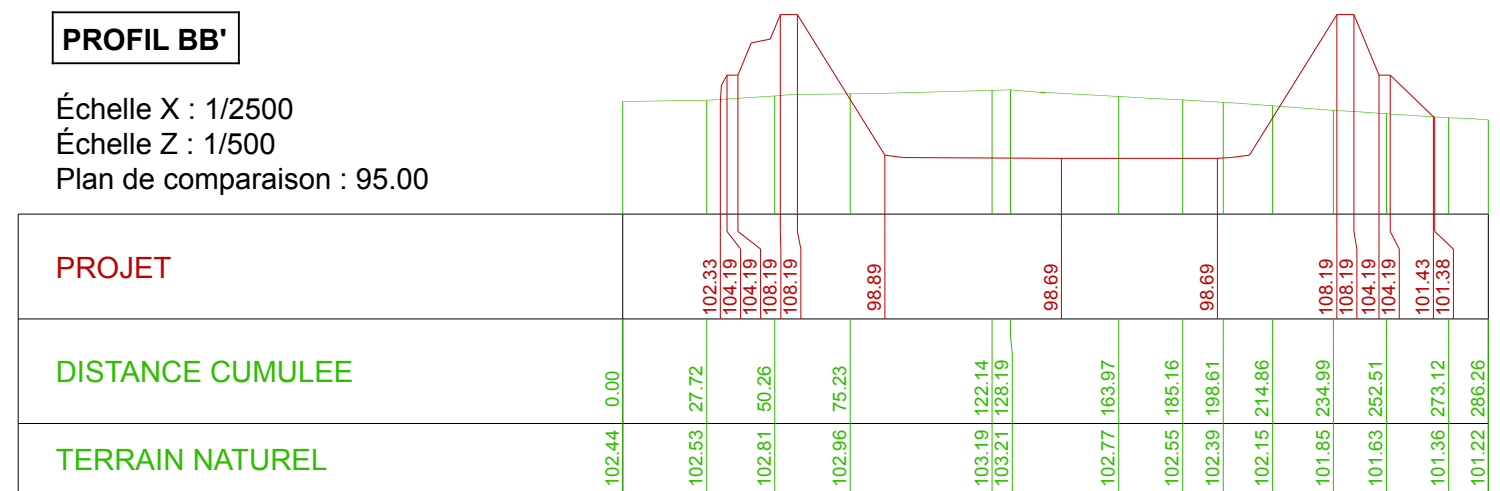

PROFIL AA'

Échelle X : 1/2500
Échelle Z : 1/500
Plan de comparaison : 90.00

