COUPE TRANSVERSALE DE LA DIGUE - CANALISATION DE VIDANGE
ECHELLE : 1/100

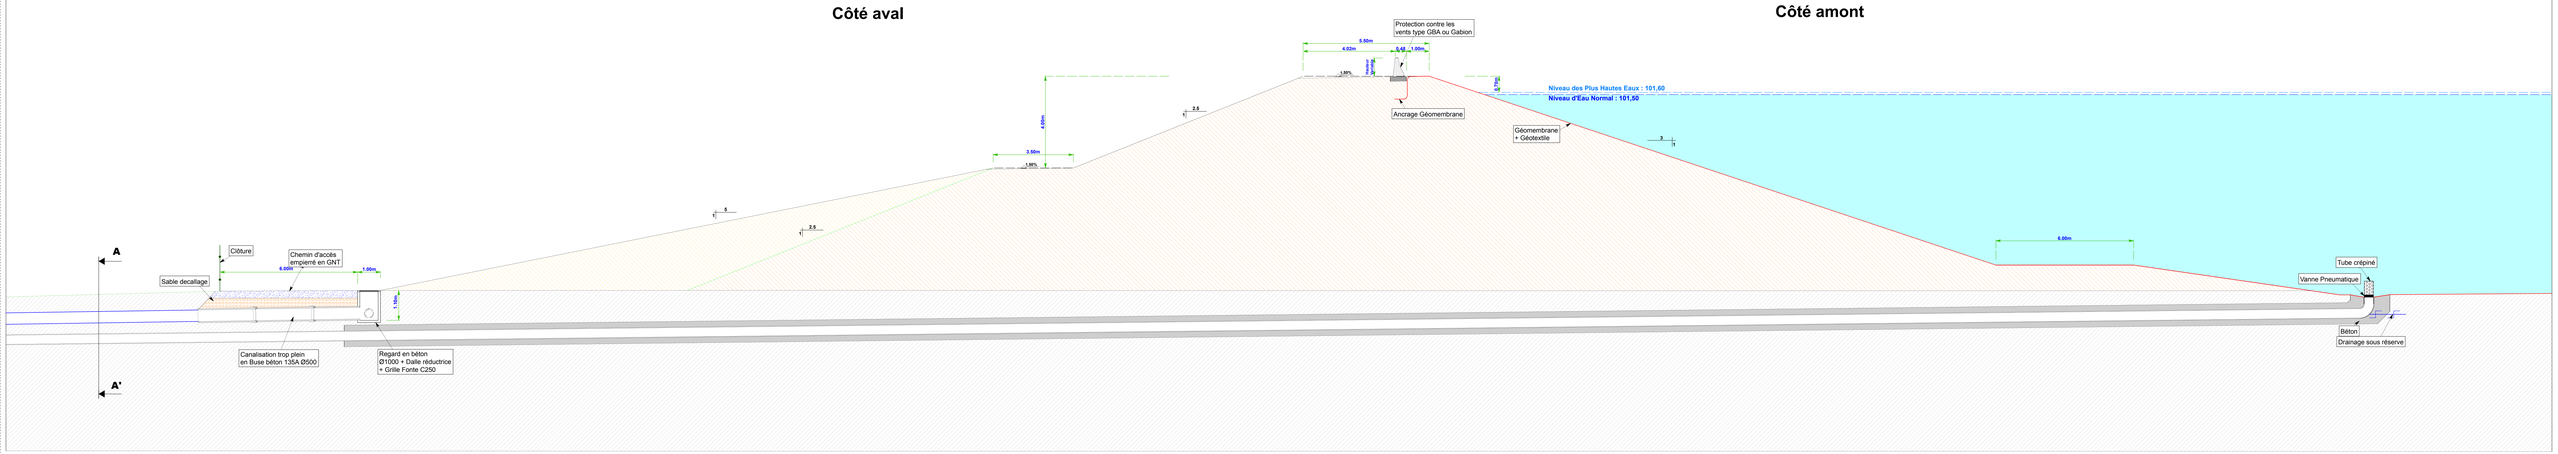

Agéos Etudes
15, rue du Champ de Foire
85620 ROCHESERVIERE
Tél. : 02 51 06 54 60
Fax : 02 51 06 54 61

Société Coopérative Anonyme de Gestion de l'eau du bassin de la Clouère
l'Agropole BP 50001
2133 route de Chauvigny
86550 MIGNALOUX BEAUVOIR

Département de la Vienne
Bassin versant du Clain, sous-bassin versant de la Pallu

Commune de Vendeuvre-du-Poitou

PROJET DE CRÉATION DE RÉSERVES DE SUBSTITUTION POUR L'IRRIGATION

Projet 18 bis
La Michelle

COUPES
SCHÉMAS DE PRINCIPE

Plan dressé le :	Plan dressé par :		Indice
18 Aout 2015	Q. PICHARD		0
Plan modifié le :	Plan modifié par :	Objet de la modification :	
Plan vérifié le :	Plan vérifié par :		

Affaire : 13016A
Réf. plan : Coupes / SP
Plan : 1/1
Phase : AVP
Indice : 1

Echelle : 100

COUPE TRANSVERSALE DE LA DIGUE - EVACUATEUR DE CRUES
ECHELLE : 1/100

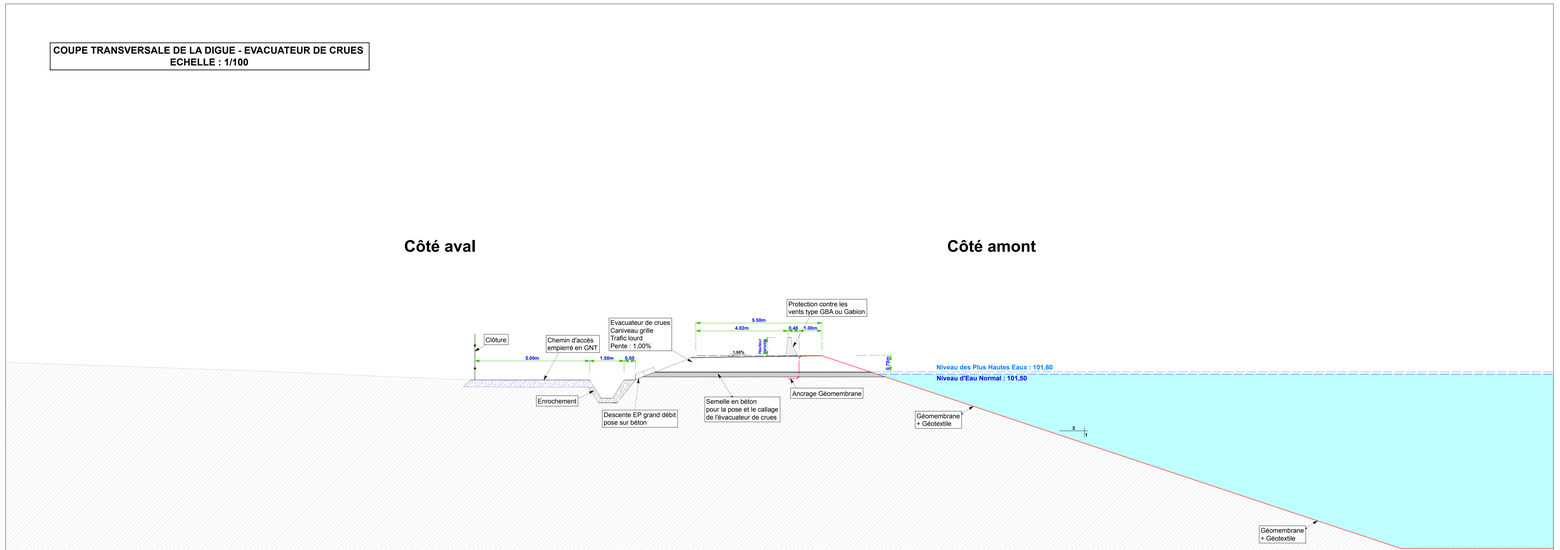
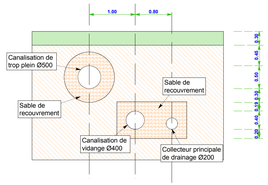
VUE EN COUPE AA' DES CANALISATIONS DE VIDANGE TROP PLEIN ET DE DRAINAGE
Echelle : 1/50