




PLAN DE SITUATION

Secteur de Jaunay Clan - Département de la Vienne
Commune de Jaunay Clan

PROJET N°19 bis- "La Sablière"

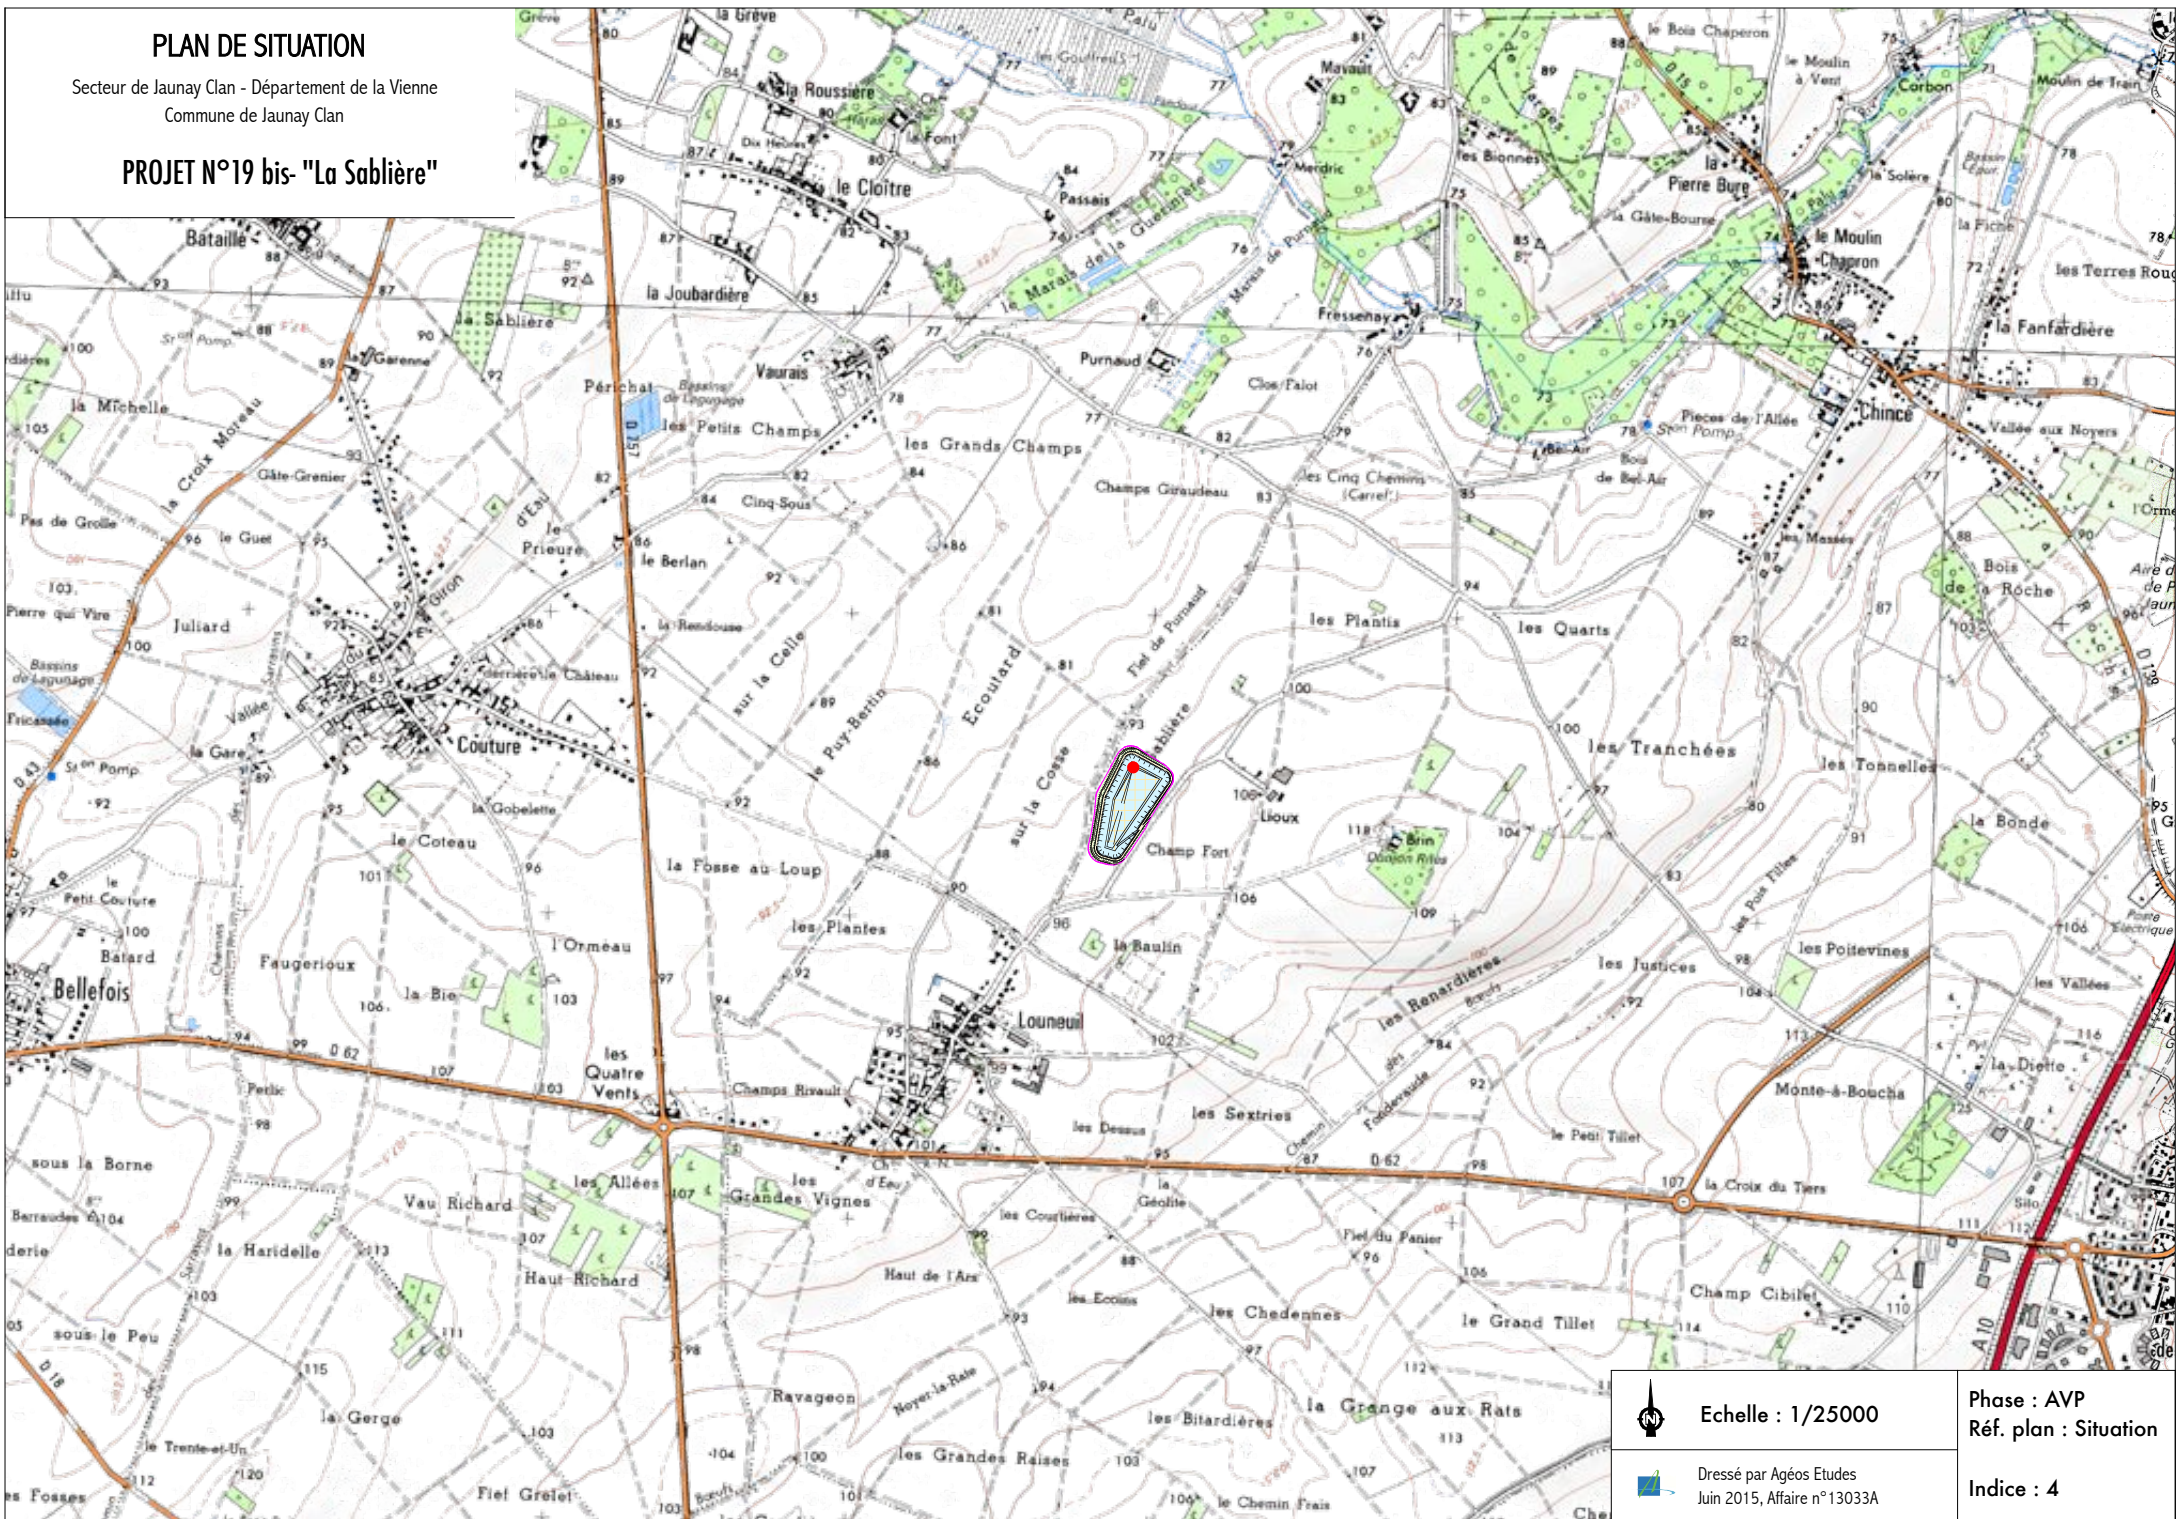

| | | |
|---|--|-----------------------|
|  | Echelle : 1/25000 | Phase : AVP |
| |  Dressé par Agéos Etudes Juin 2015, Affaire n°13033A | Réf. plan : Situation |
| | | Indice : 4 |