


**PROJET DE CONSTRUCTION D'UNE RESERVE**

Commune de Jaunay Marigny - Département de la Vienne

**Plan de masse - Projet n°19bis  
"La Sablière"**

Le présent projet ne constitue pas le plan d'exécution.  
Il ne conclut pas à la faisabilité du projet

- Légende**
- Courbes de niveau
  - Prise d'eau
  - Cote en mNGF
  - Distance caractéristique en m
  - Limite emprise remblai
  - Clôture
  - Limite de propriété
  - Renforcement et plantation de haies
  - Plantation d'arbres haute tige
  - Haie existante
  - Chemin d'exploitation privé
  - Crête de digue et riserme
  - Surface enherbée
  - Surface en fond
  - Surface en eau
  - Local technique
  - Canalisations de vidange

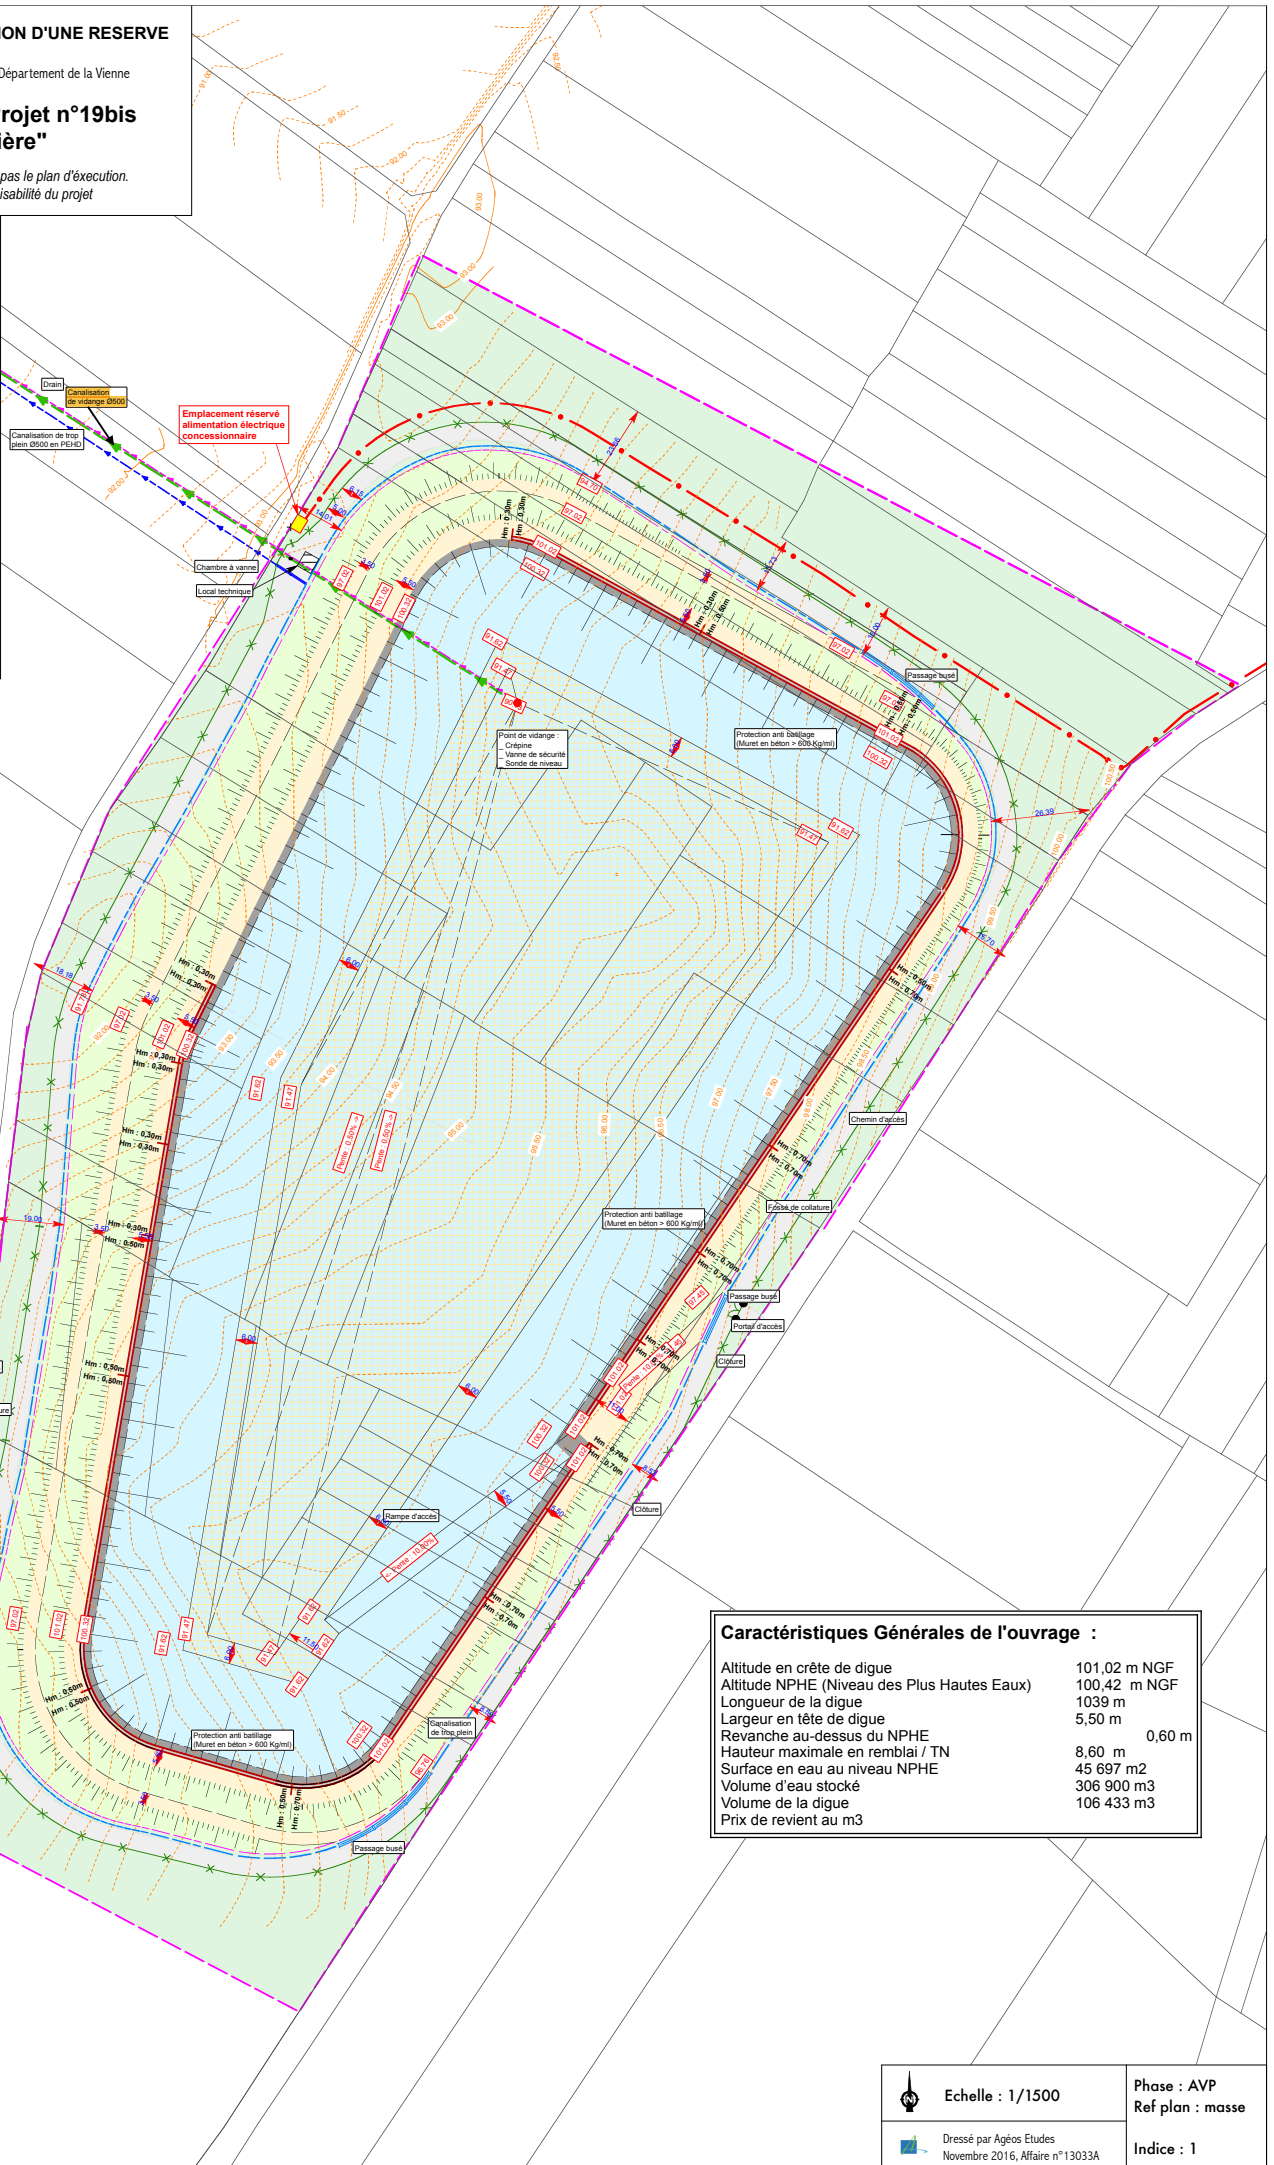

**Caractéristiques Générales de l'ouvrage :**

|   |                        |
|---|------------------------|
| Altitude en crête de digue                  | 101,02 m NGF           |
| Altitude NPHE (Niveau des Plus Hautes Eaux) | 103,9 m NGF            |
| Longueur de la digue                        | 1039 m                 |
| Largeur en tête de digue                    | 5,50 m                 |
| Revanche au-dessus du NPHE                  | 0,60 m                 |
| Hauteur maximale en remblai / TN            | 8,60 m                 |
| Surface en eau au niveau NPHE               | 45 697 m <sup>2</sup>  |
| Volume d'eau stocké                         | 306 900 m <sup>3</sup> |
| Volume de la digue                          | 106 433 m <sup>3</sup> |
| Prix de revient au m <sup>3</sup>           |                        |