


Profil BB'

Échelle X : 1/2500
 Échelle Z : 1/500
 Plan de comparaison : 85.00

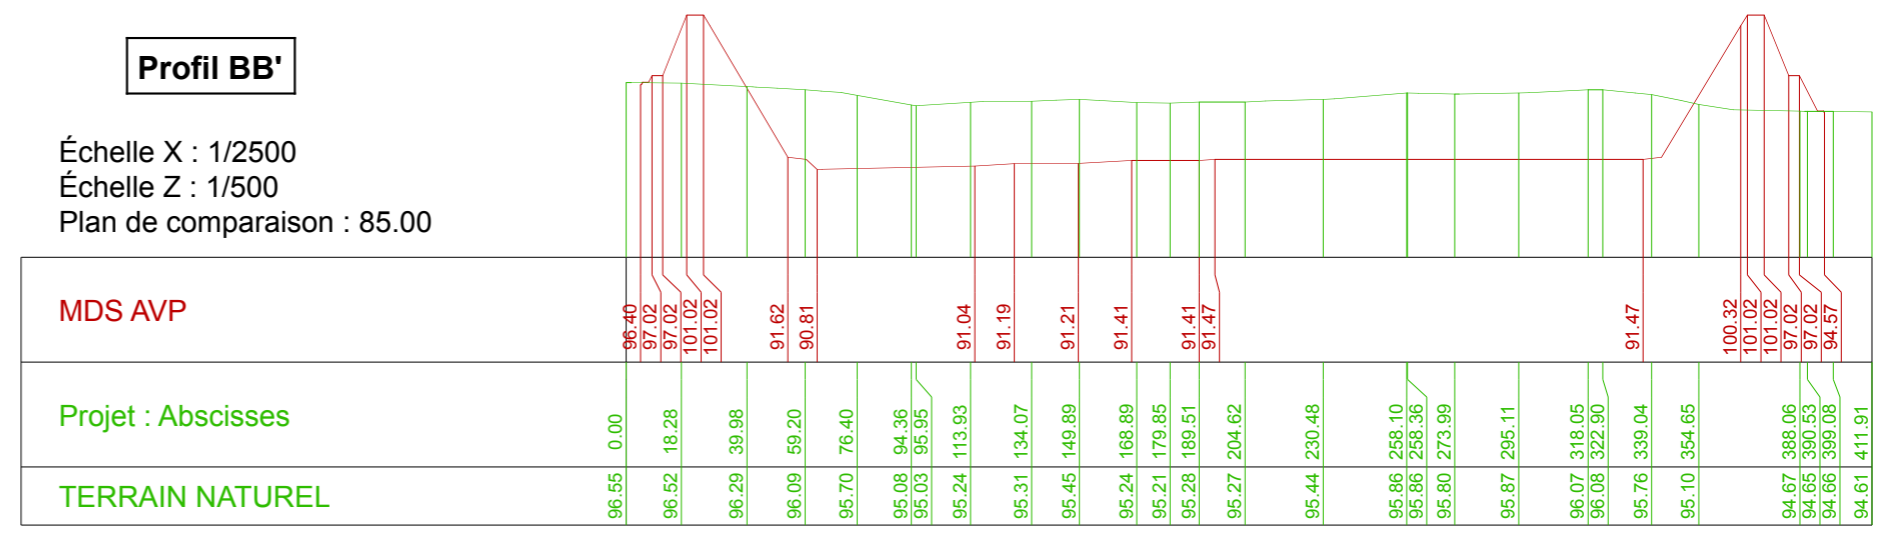

Profil AA'

Échelle X : 1/2500
 Échelle Z : 1/500
 Plan de comparaison : 85.00

