


# PLAN DE SITUATION


Commune du Rochereau - Département de la Vienne

## PROJET N°25 - "Les Terres Rouges"

Maître d'ouvrage : SCAG de la PALLU

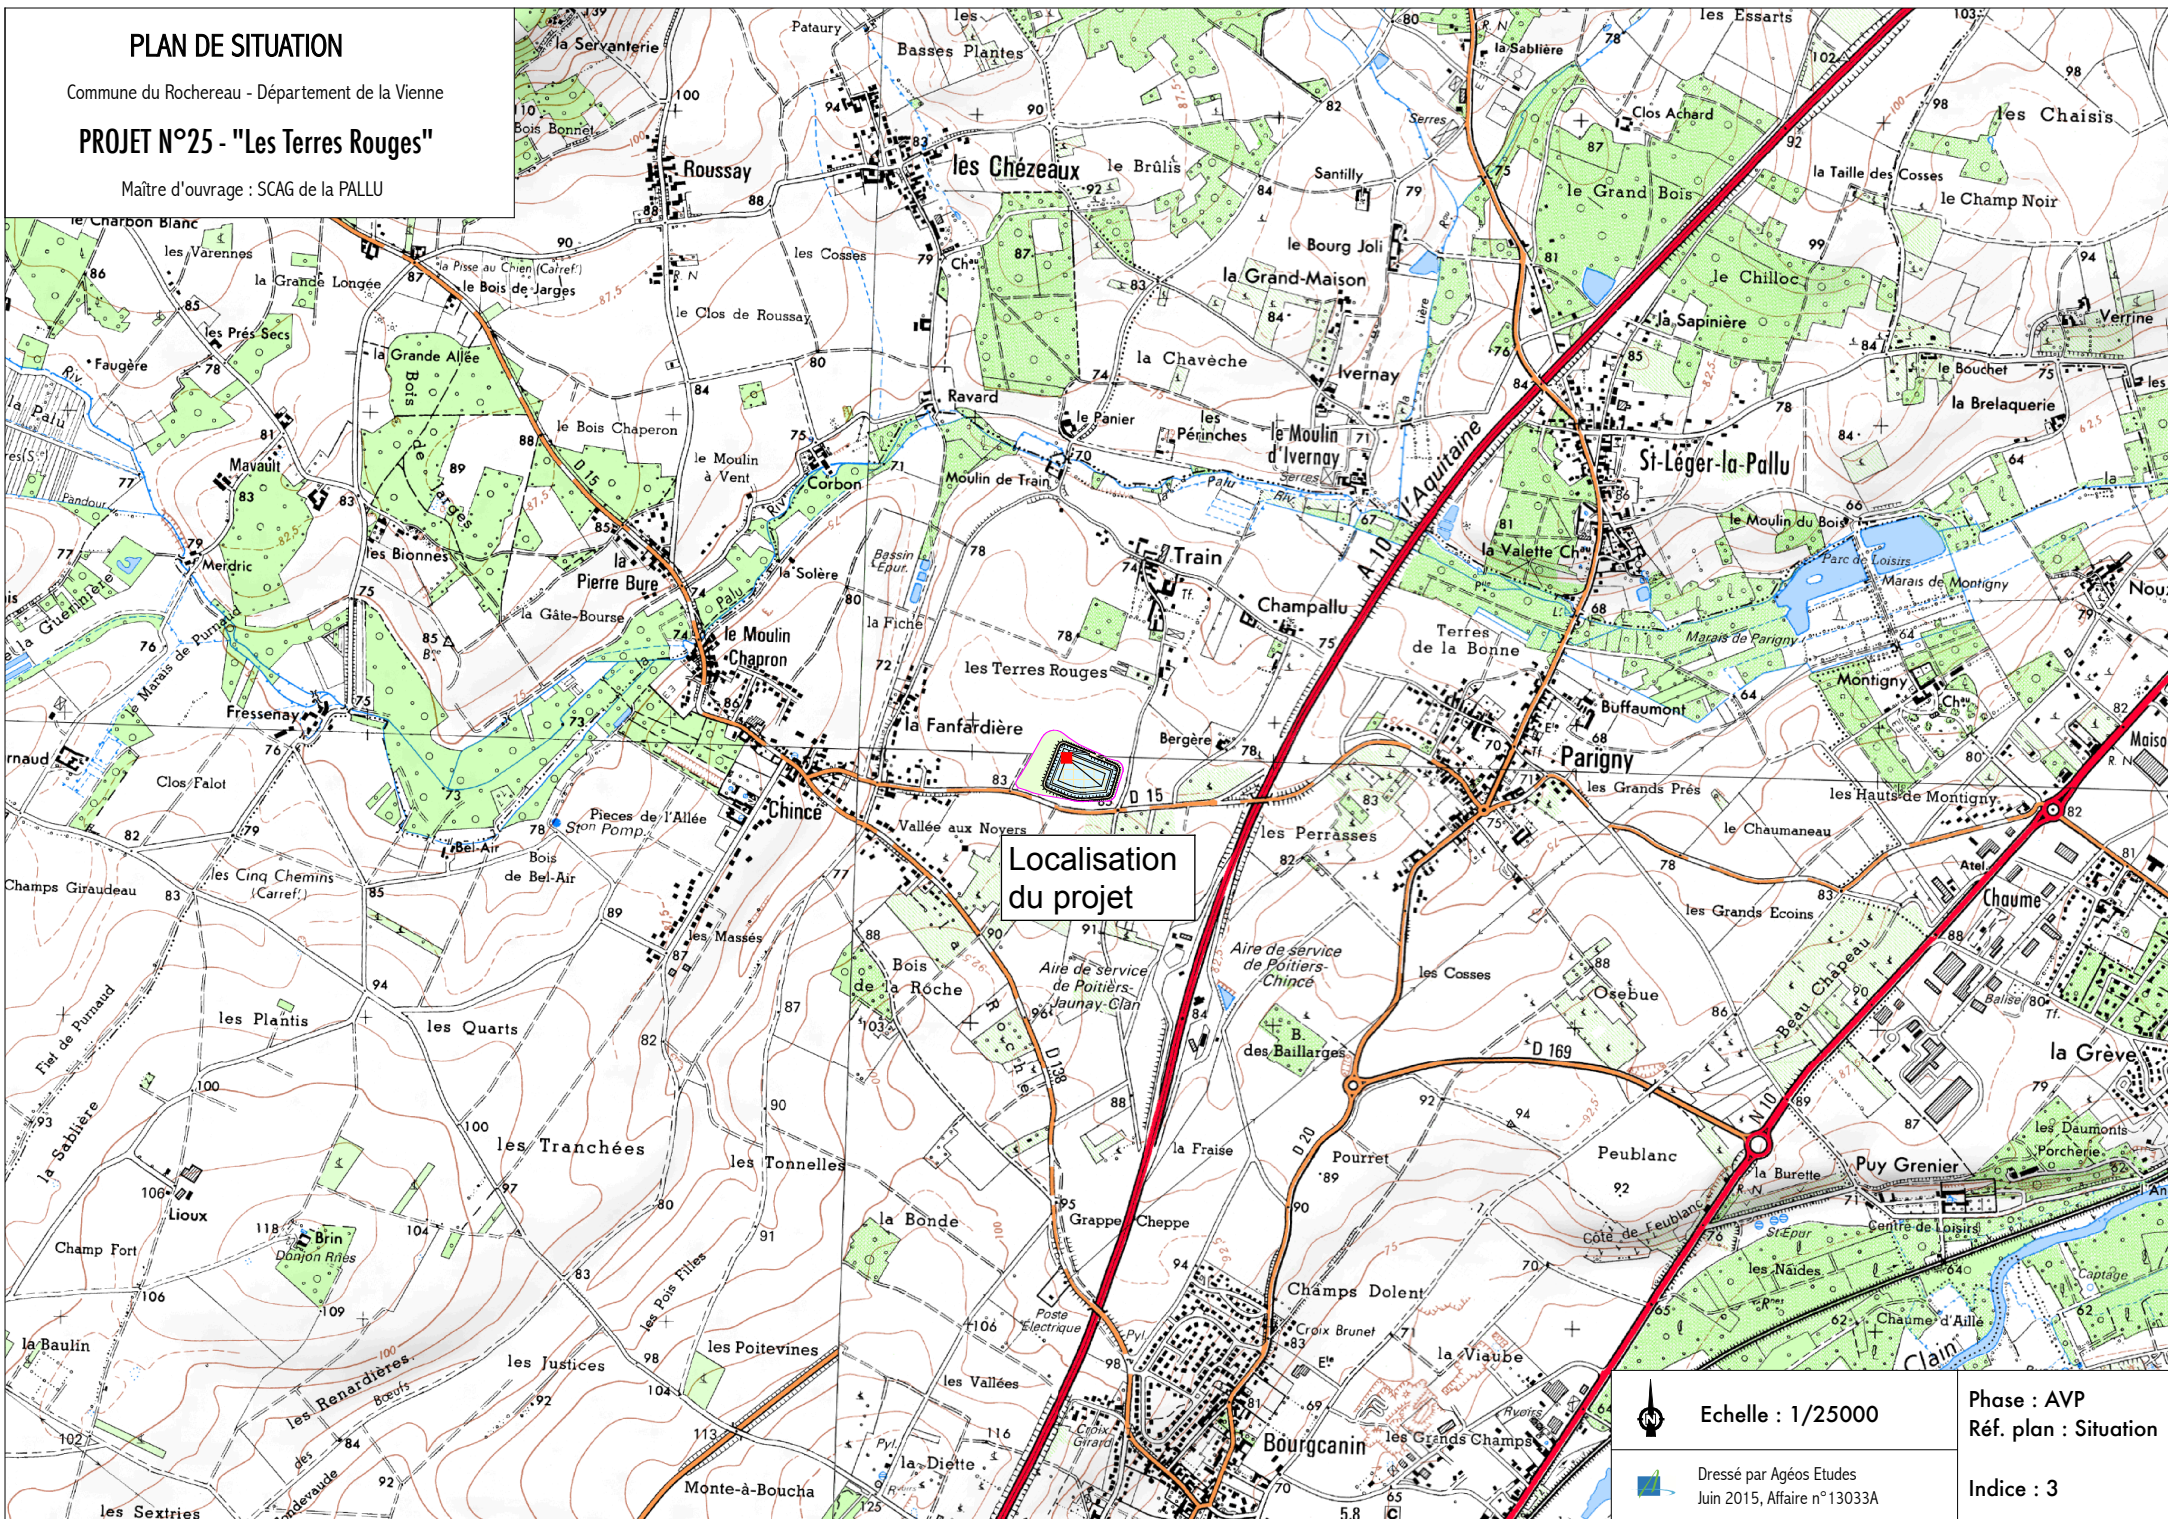

Localisation  
du projet

	Echelle : 1/25000	Phase : AVP
	Dressé par Agéos Etudes Juin 2015, Affaire n°13033A	Réf. plan : Situation
		Indice : 3