

PROJET DE CONSTRUCTION D'UNE RESERVE DE SUBSTITUTION

Commune de Jaunay Clan - Département de la Vienne

Profil en long - Projet n°25

Maître d'Ouvrage SCAG PALLU



Echelle : 1/4000

Réf. plan : Profils



Dressé par Agéos Etudes
Novembre 2016, Affaire n°13033A

Phase : AVP

Indice : 5



Profil BB'

Échelle X : 1/4000
Échelle Z : 1/500
Plan de comparaison : 65.00



MDS AVP

Projet : Abscisses

MDS TN

RÉSEAU DE VIDANGE : ABCISSE

RÉSEAU DE VIDANGE

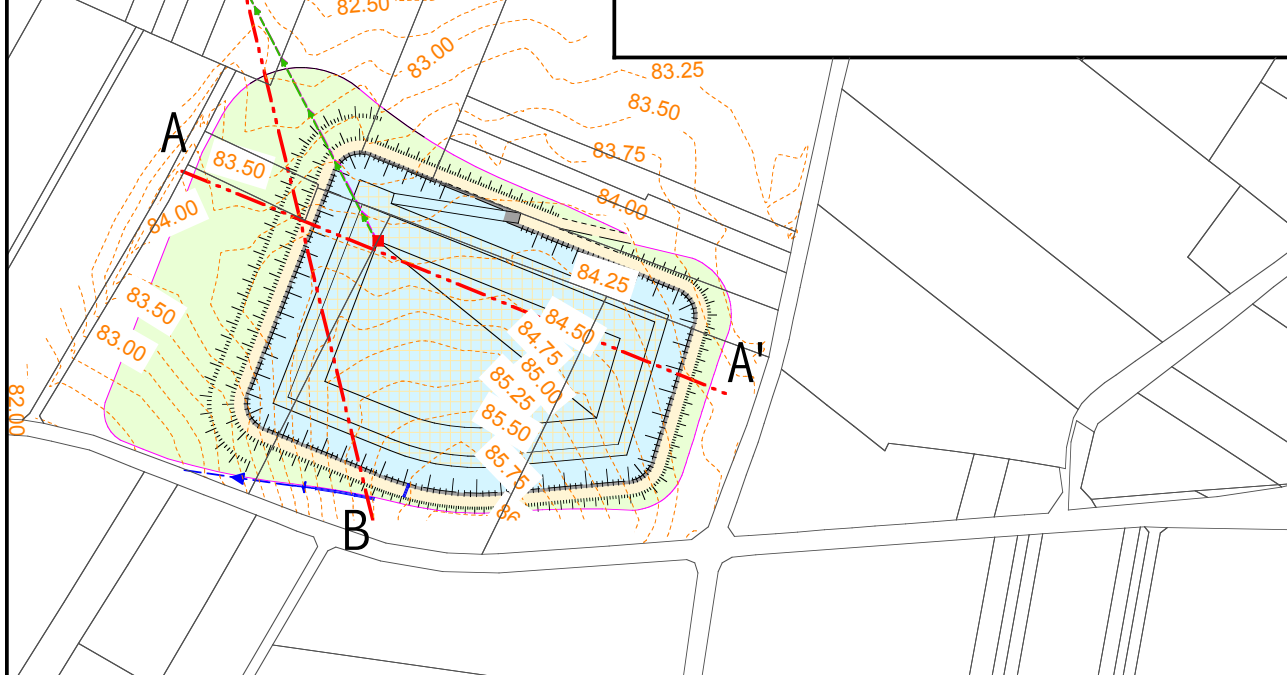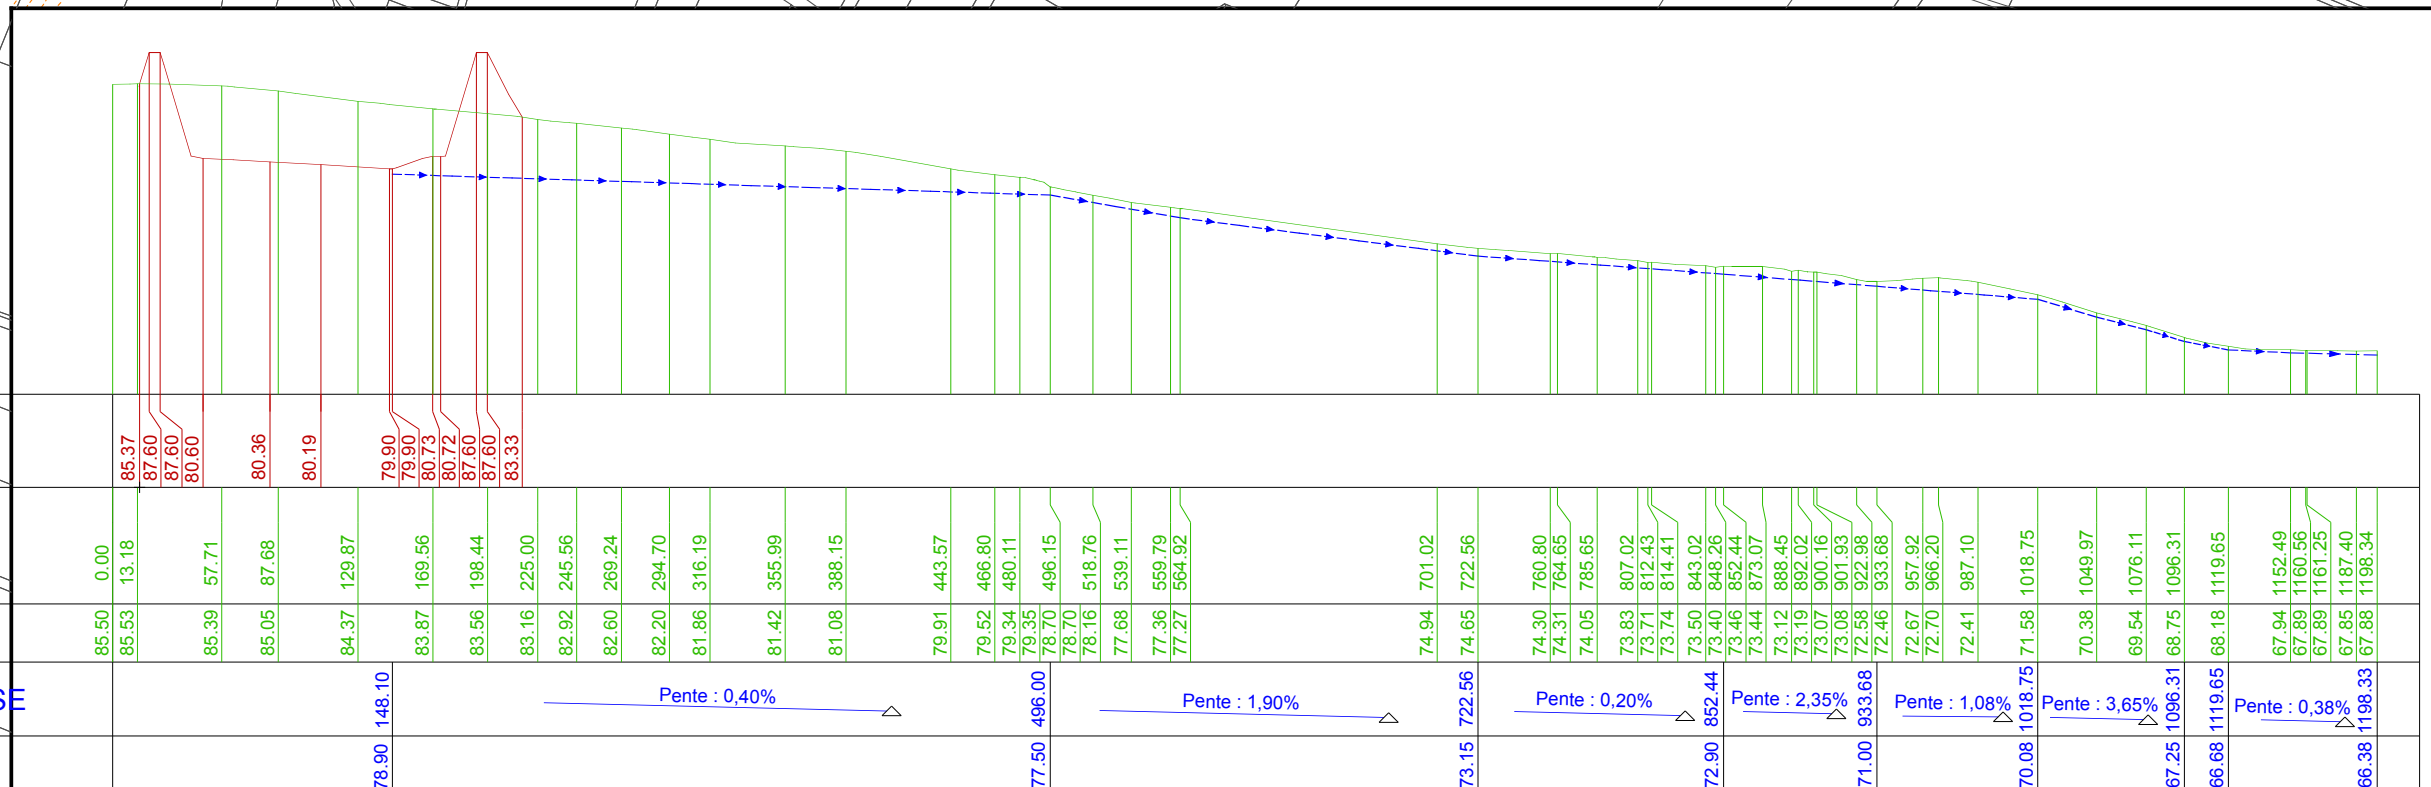

Profil AA'

Échelle X : 1/2500
Échelle Z : 1/500
Plan de comparaison : 75.00

MDS AVP

Projet : Abscisses

TERRAIN NATUREL

