



### Coupe AA'

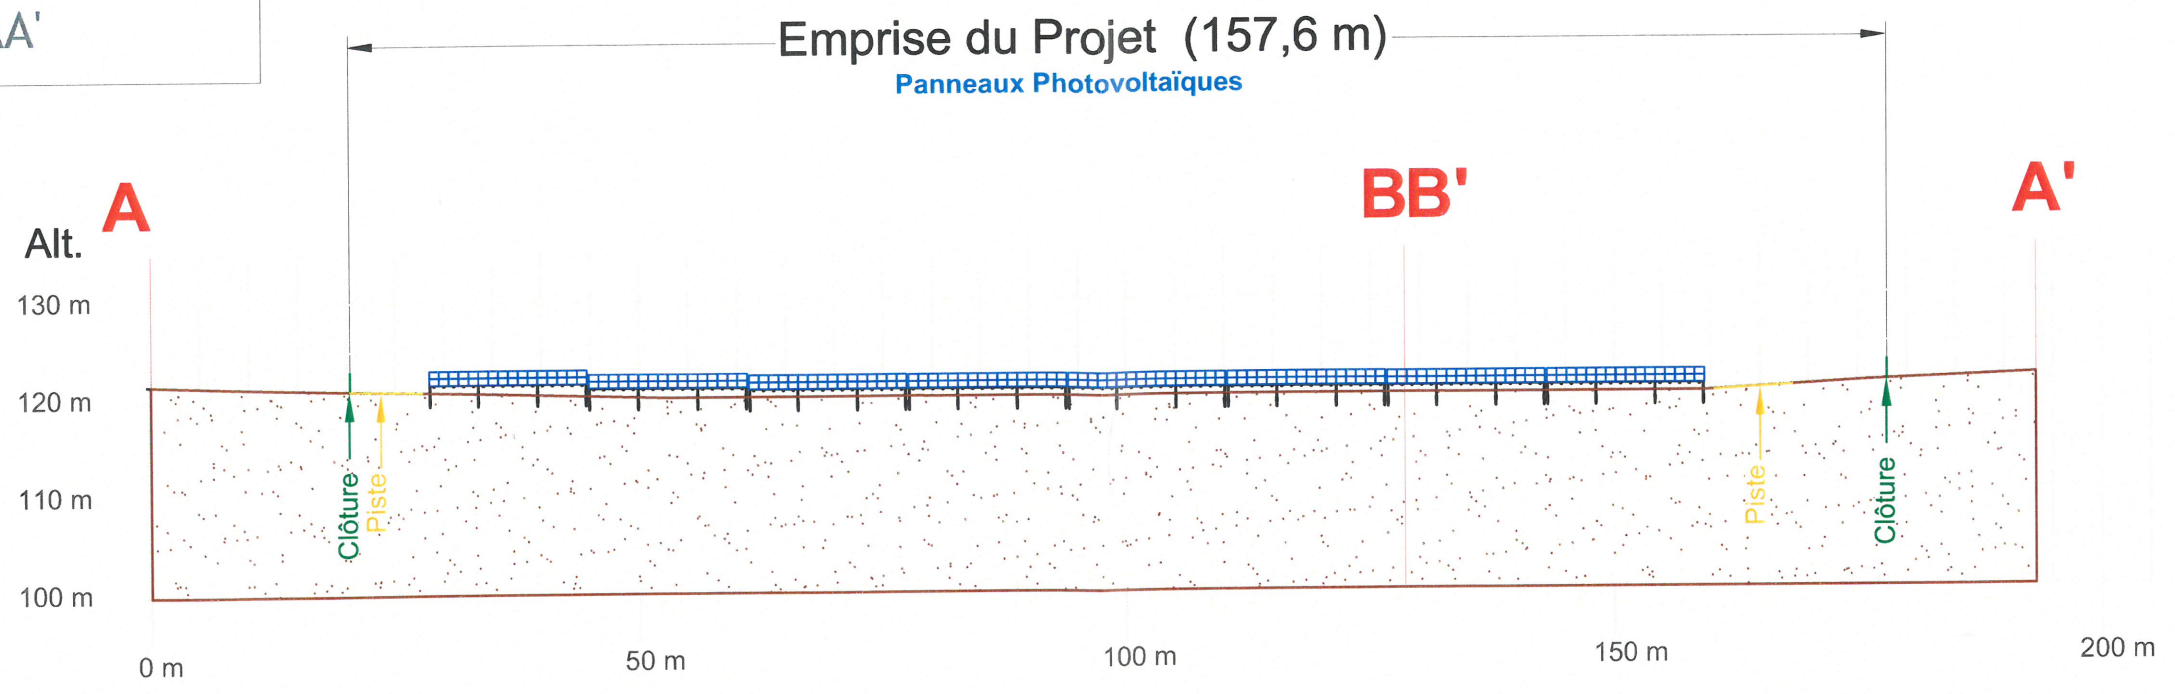

1/750e

G. NOWATZKI - ARCHITECTE DPLG  
 594 Chemin de la Quarante  
 34370 MONTMELHAN  
 06.26.00.07.05  
 Siret 40075300300020

### Coupe BB'

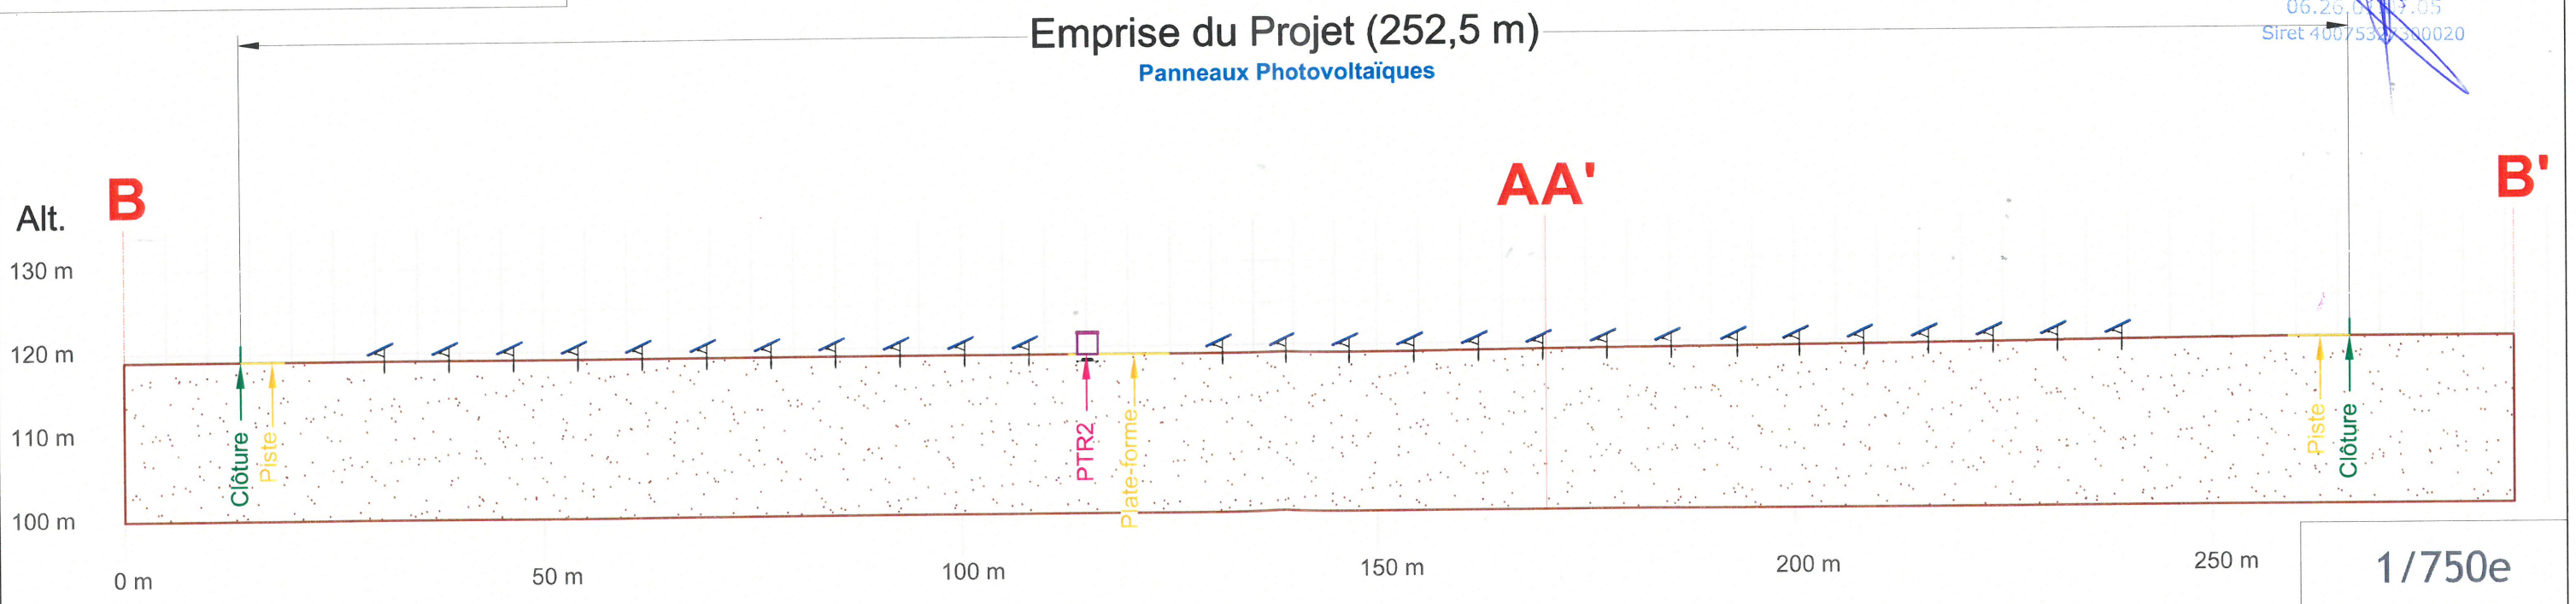

1/750e

### Plan de localisation

Echelle : 1 / 7 500 ème



Indice	Modification	Date	Par
C	Mise en page	17/10/19	GWV
B	Mise à jour	01/10/18	GWV
A	Création	24/08/18	APE

**TOTAL**  
**Quadran**

TOTAL QUADRAN  
 Agence Centre Loire  
 341 Rue des Sables de Sary  
 45770 Saran - France  
 Tél. : +33 (0) 2 38 88 64 64  
 Fax : +33 (0) 2 38 88 64 66  
 E-mail : contact.saran@quadran.fr

Département : 86  
 N° PLAN: RAY-COUPES-001

PROJET : CS de la Rayonnière

TITRE : PC3 : Plan de coupe du terrain ou de la construction  
 Coupes de terrain

Format : A3  
 Echelle : 1/750  
 Dessiné par : GWV  
 Vérifié par : FVA  
 Date : 17/10/19