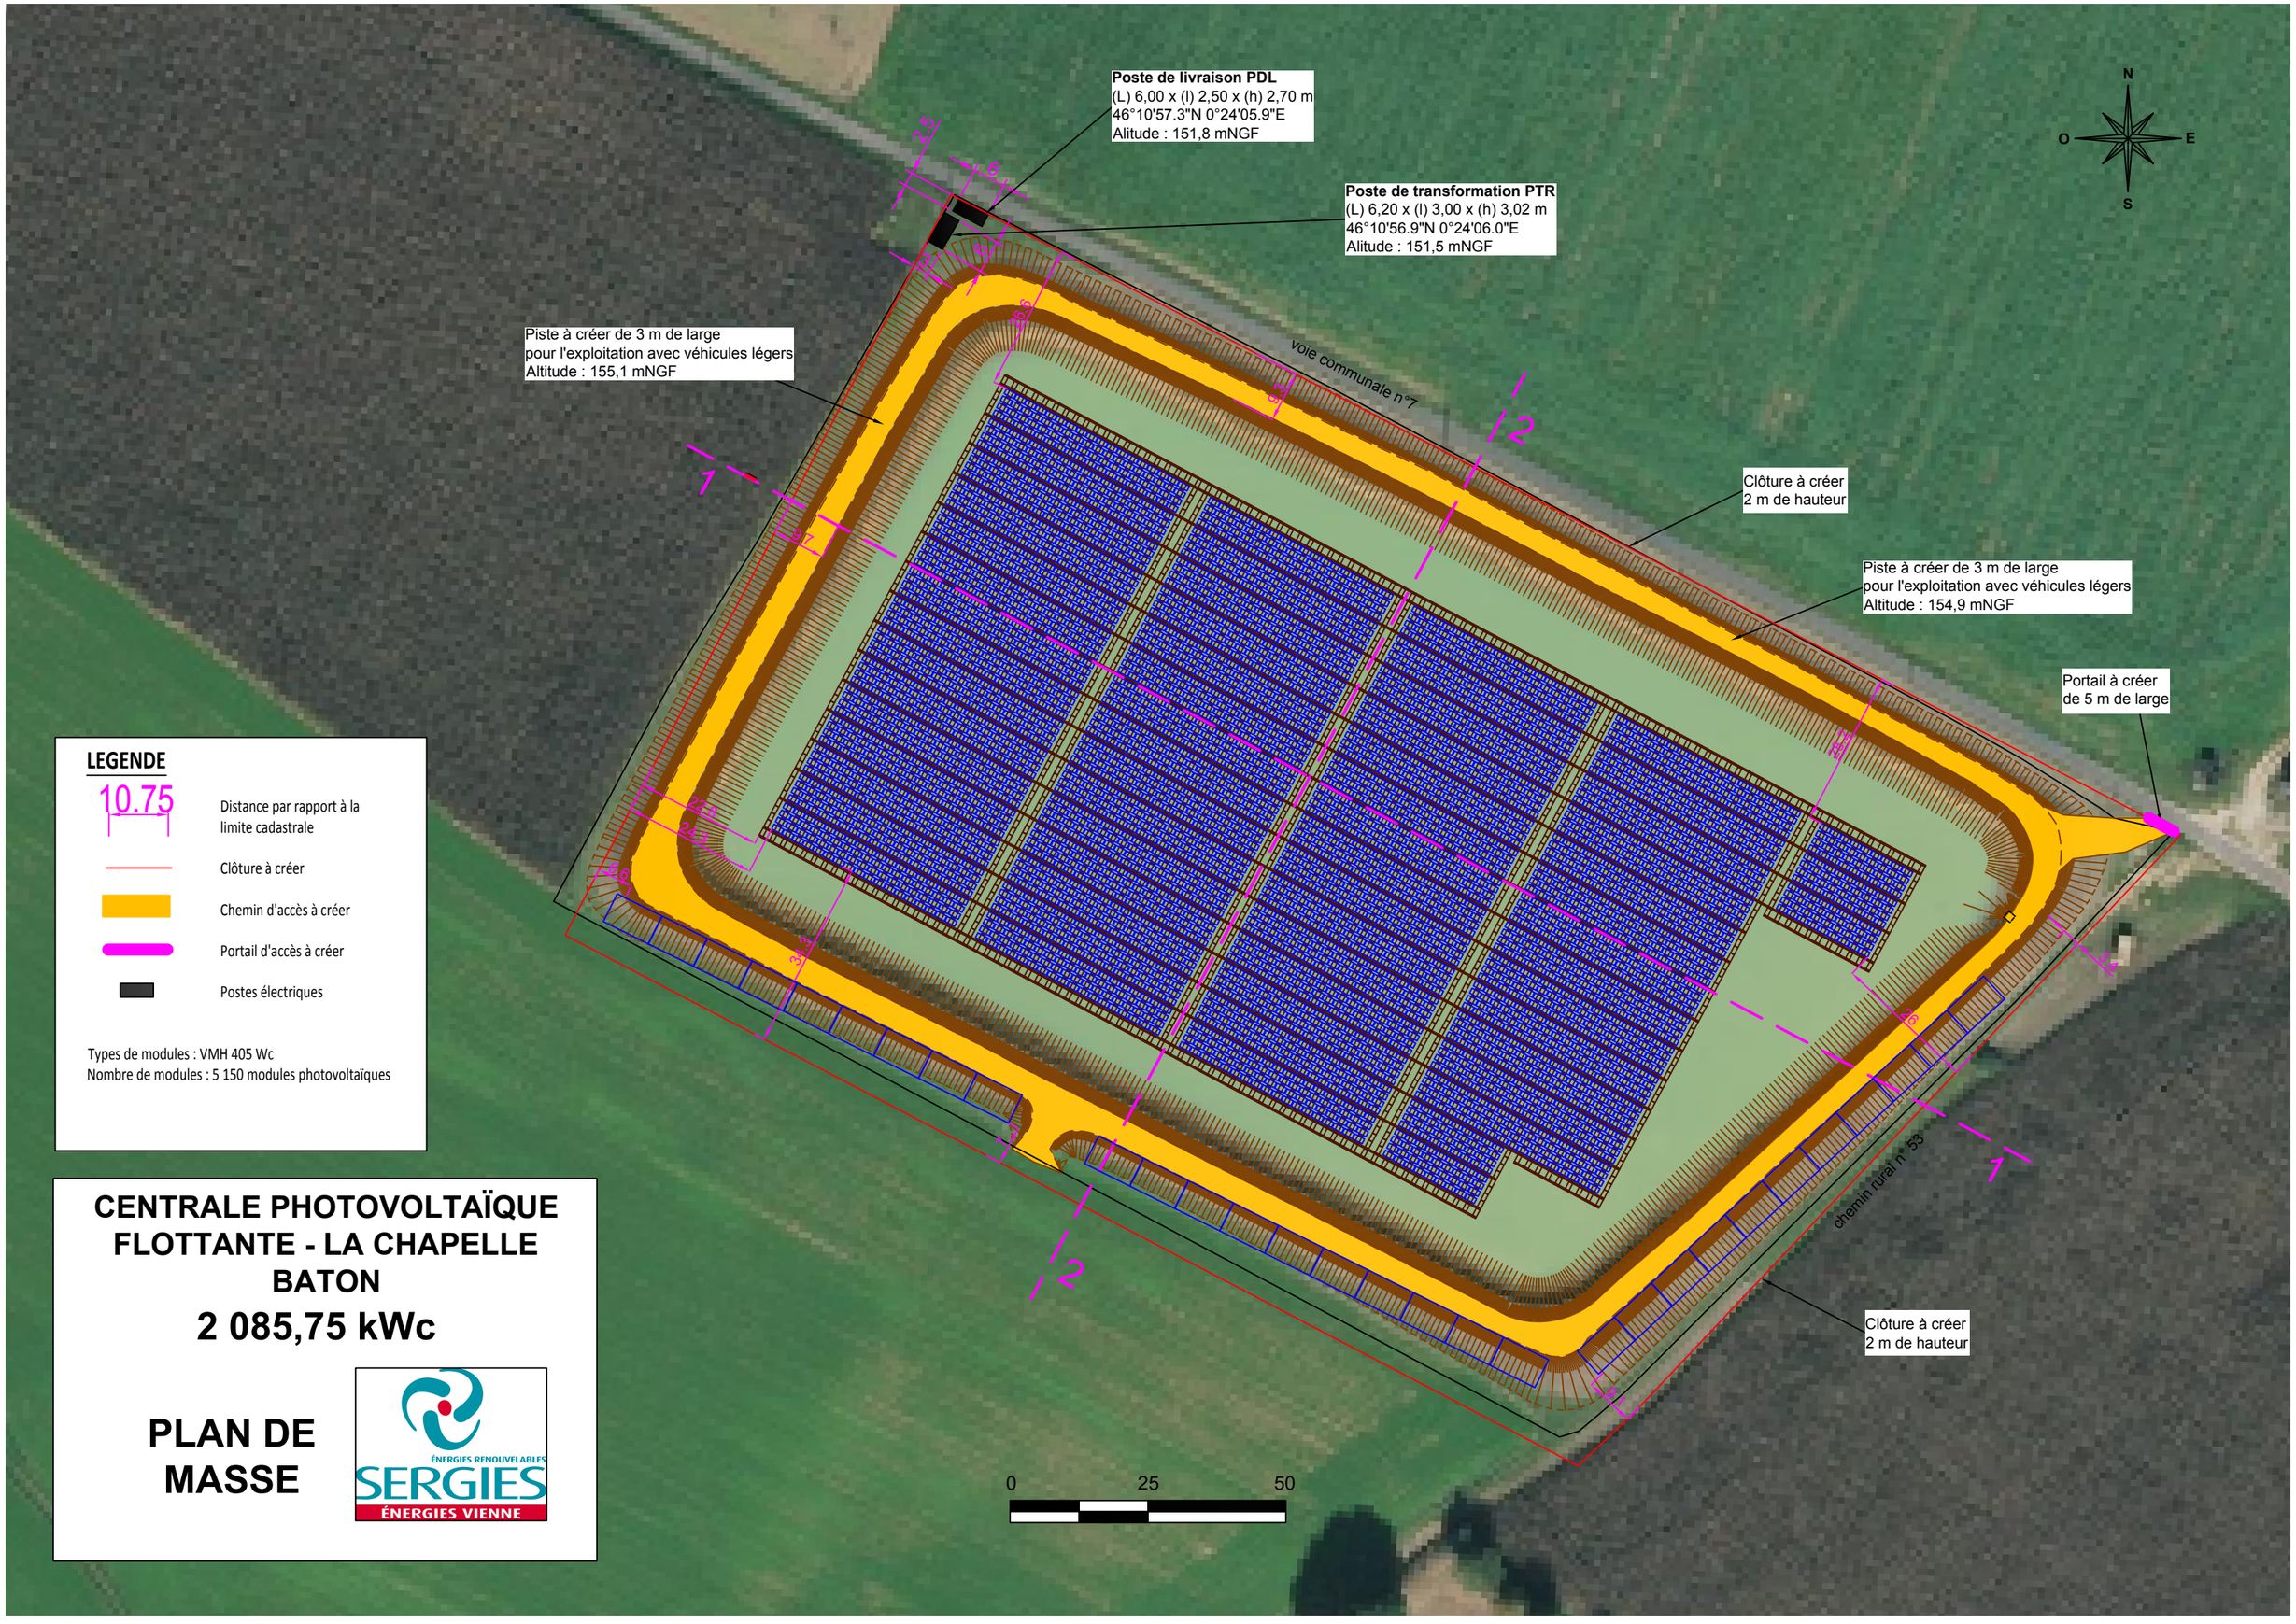
Poste de livraison PDL
(L) 6,00 x (l) 2,50 x (h) 2,70 m
46°10'57.3"N 0°24'05.9"E
Alitude : 151,8 mNGF
Poste de transformation PTR
(L) 6,20 x (l) 3,00 x (h) 3,02 m
46°10'56.9"N 0°24'06.0"E
Alitude : 151,5 mNGF
Piste à créer de 3 m de large
pour l'exploitation avec véhicules légers
Altitude : 155,1 mNGF
Voie communale n°7
Clôture à créer
2 m de hauteur
Piste à créer de 3 m de large
pour l'exploitation avec véhicules légers
Altitude : 154,9 mNGF
Portail à créer
de 5 m de large
chemin rural n° 55
Clôture à créer
2 m de hauteur
N
O
E
S
0
25
50
LEGENDE
10.75
Distance par rapport à la limite cadastrale
Clôture à créer
Chemin d'accès à créer
Portail d'accès à créer
Postes électriques
Types de modules : VMH 405 Wc
Nombre de modules : 5 150 modules photovoltaïques
CENTRALE PHOTOVOLTAÏQUE FLOTTANTE - LA CHAPELLE BATON
2 085,75 kWc
PLAN DE MASSE
ÉNERGIES RENOUVELABLES
SERGIES
ÉNERGIES VIENNE