




FACADE NORD EST

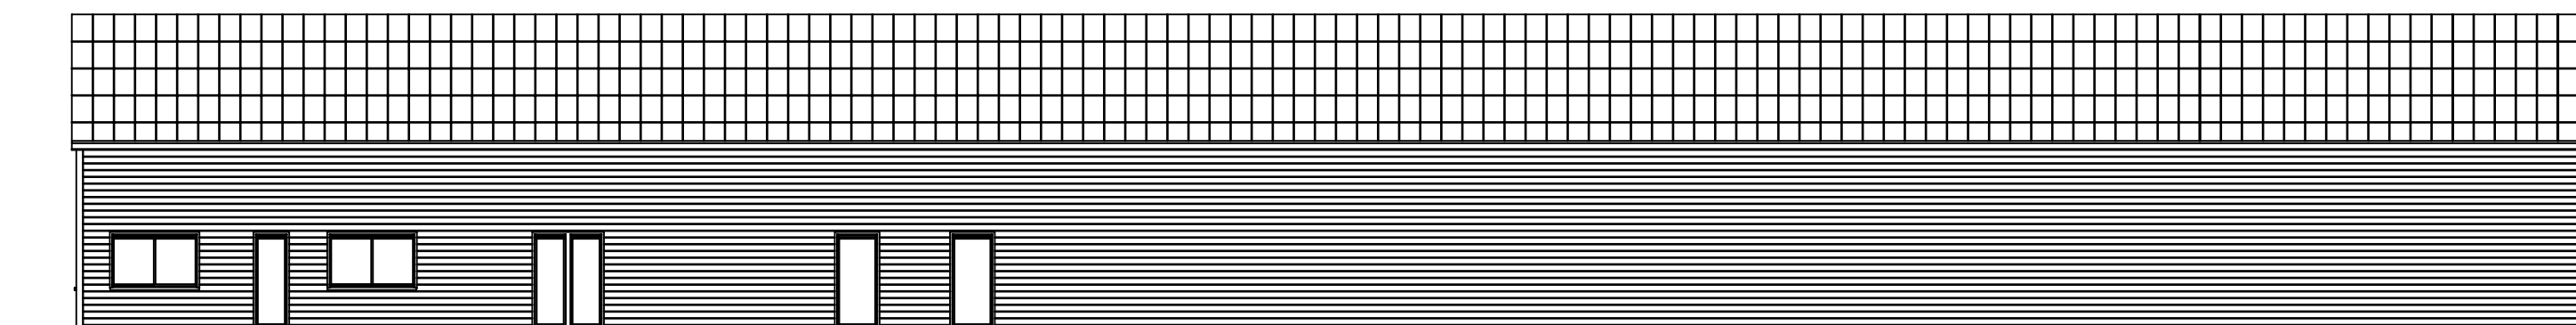

FACADE SUD OUEST

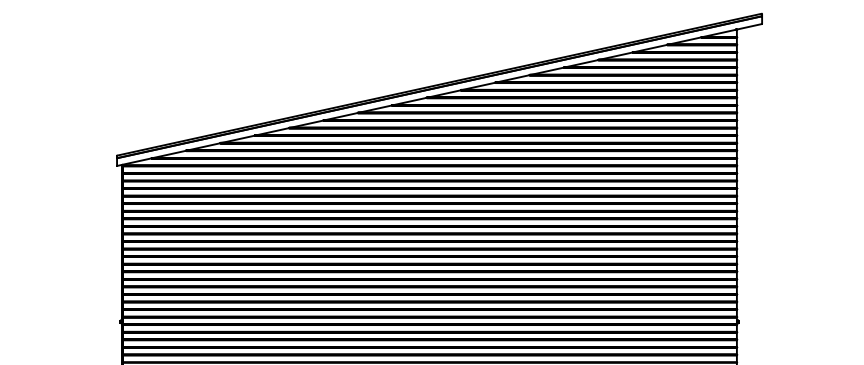

FACADE SUD EST

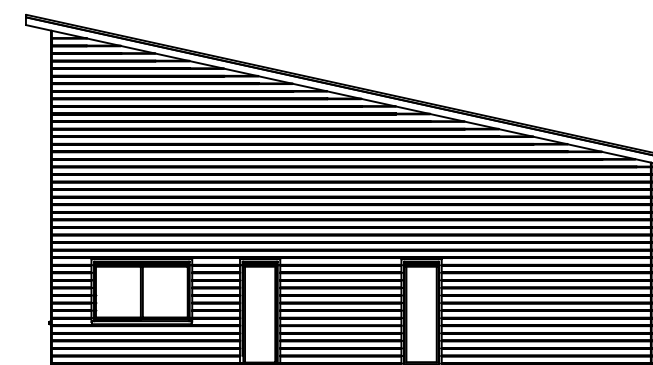

FACADE NORD OUEST


Société VALECO
CAS DE LA PLAINE
188, Rue Maurice Béjard
34080 MONTPELLIER

Plan de Permis de Construire
Façades de la Construction




Echelle 1/150 ème

Décembre 2021

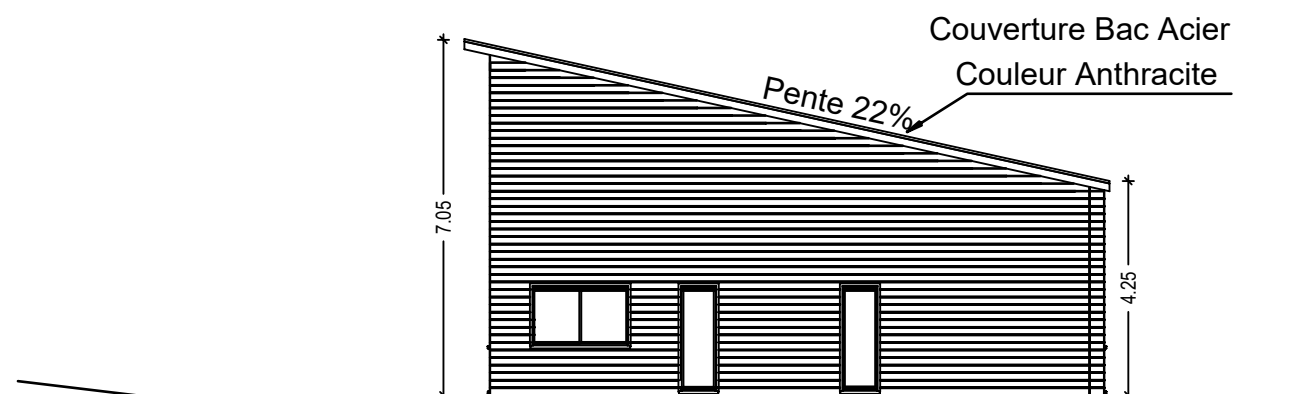

Coupe Sud Ouest / Nord Est

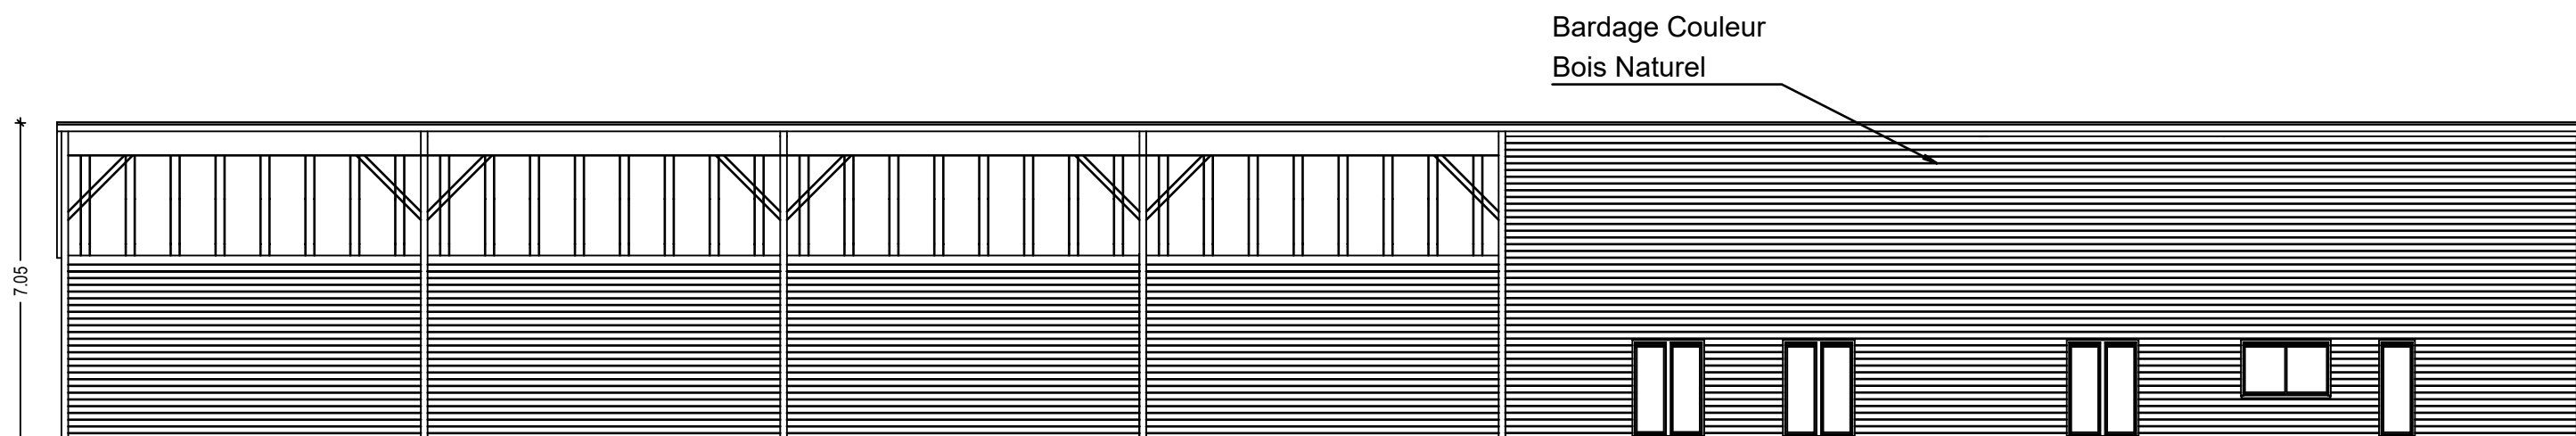

Coupe Sud Est / Nord Ouest

Société VALECO
 CAS DE LA PLAINE
 188, Rue Maurice Béjard
 34080 MONTPELLIER

Plan de Permis de Construire


Plan de Coupe



GODVIN & PERONNET
 Maître d'œuvre

Echelle 1/150 ème

Novembre 2021

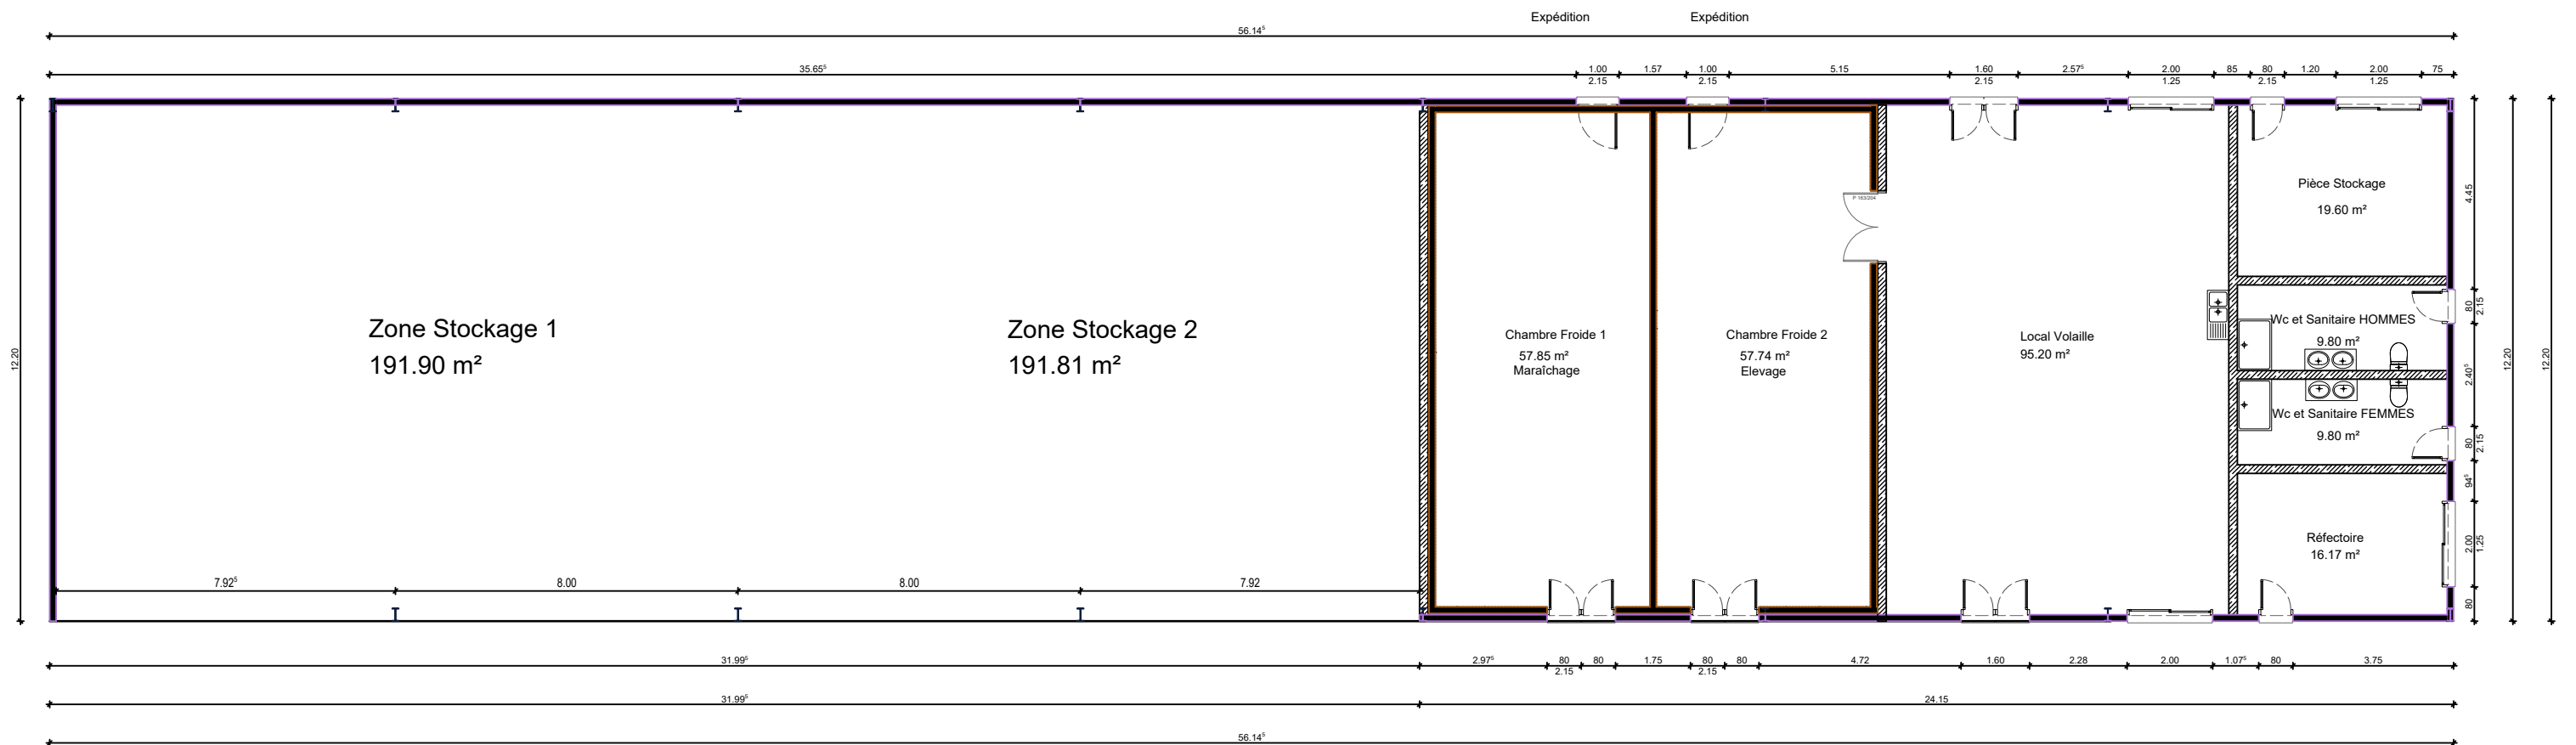

<p>Société VALECO CAS DE LA PLAINE 188, Rue Maurice Béjard 34080 MONTPELLIER</p>	<p>Plan de Permis de Construire VUE EN PLAN Rez de Chaussée</p>	 <p>GODVIN & PERONNET Maître d'œuvre</p>	<p>Echelle 1/150 ème</p> <hr/> <p>Décembre 2021</p>
--	---	---	---