




DÉTAIL 1 ÉCHELLE 1/200

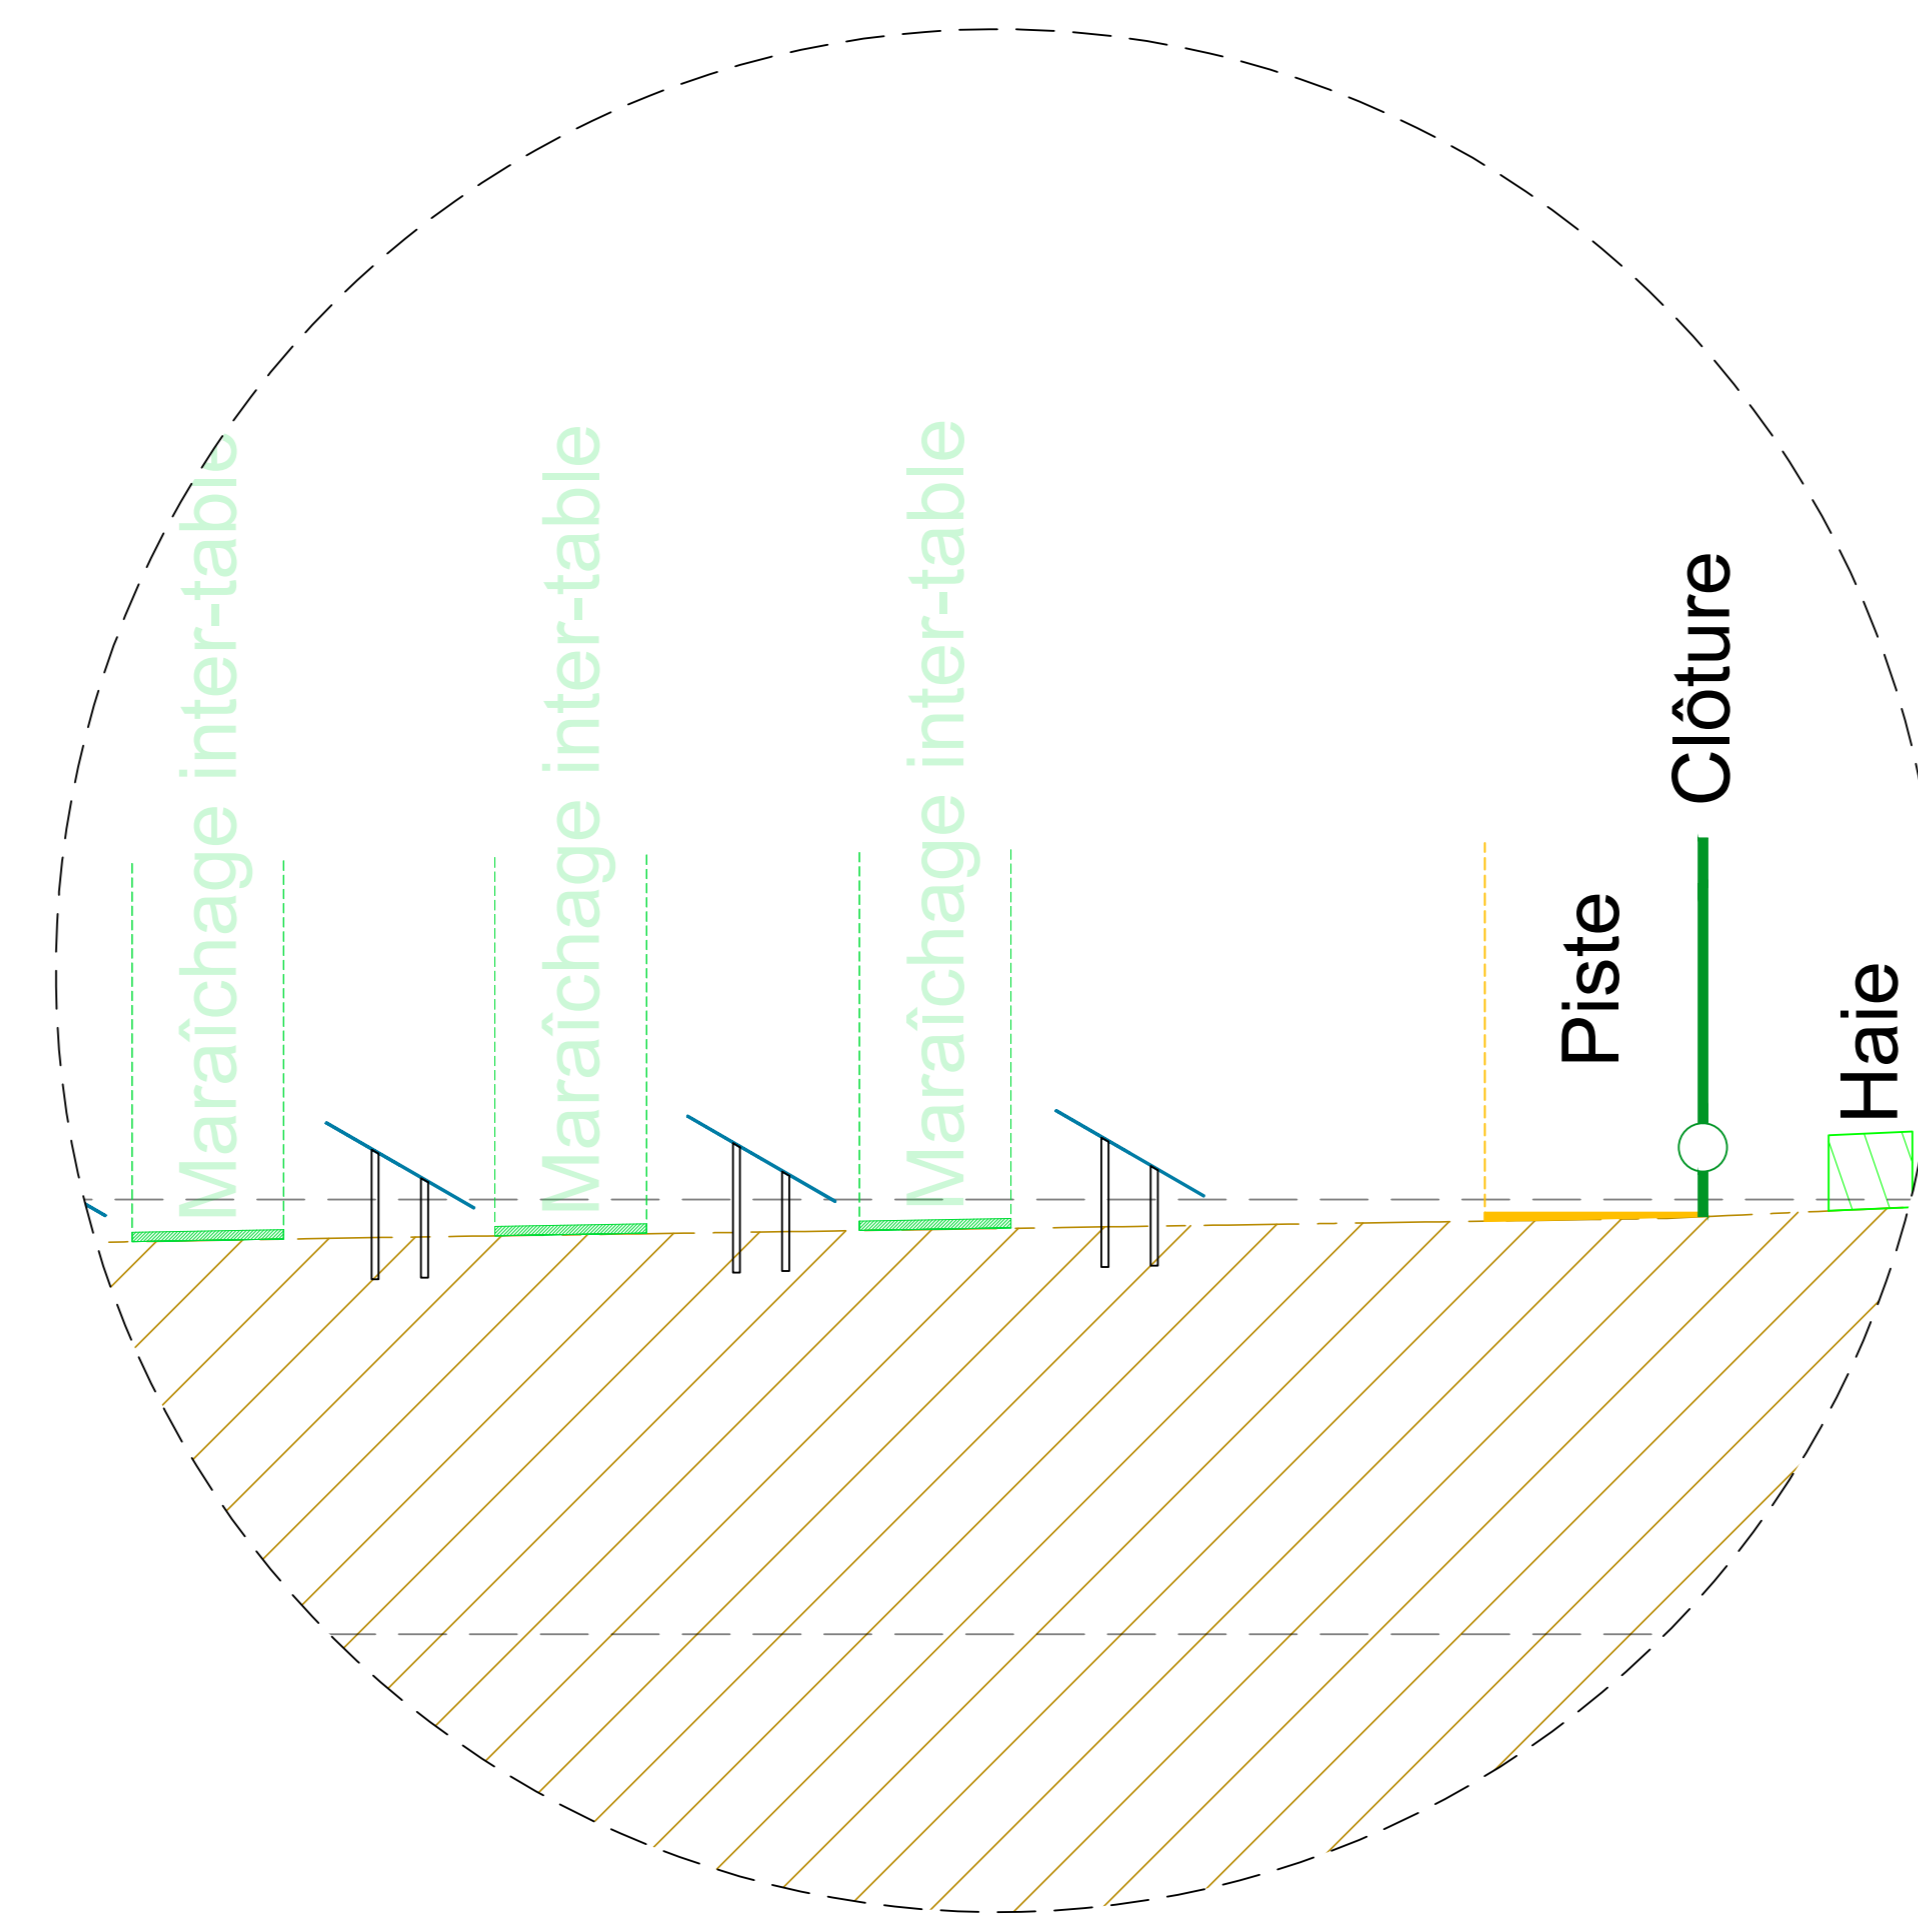


DÉTAIL 2 ÉCHELLE 1/200

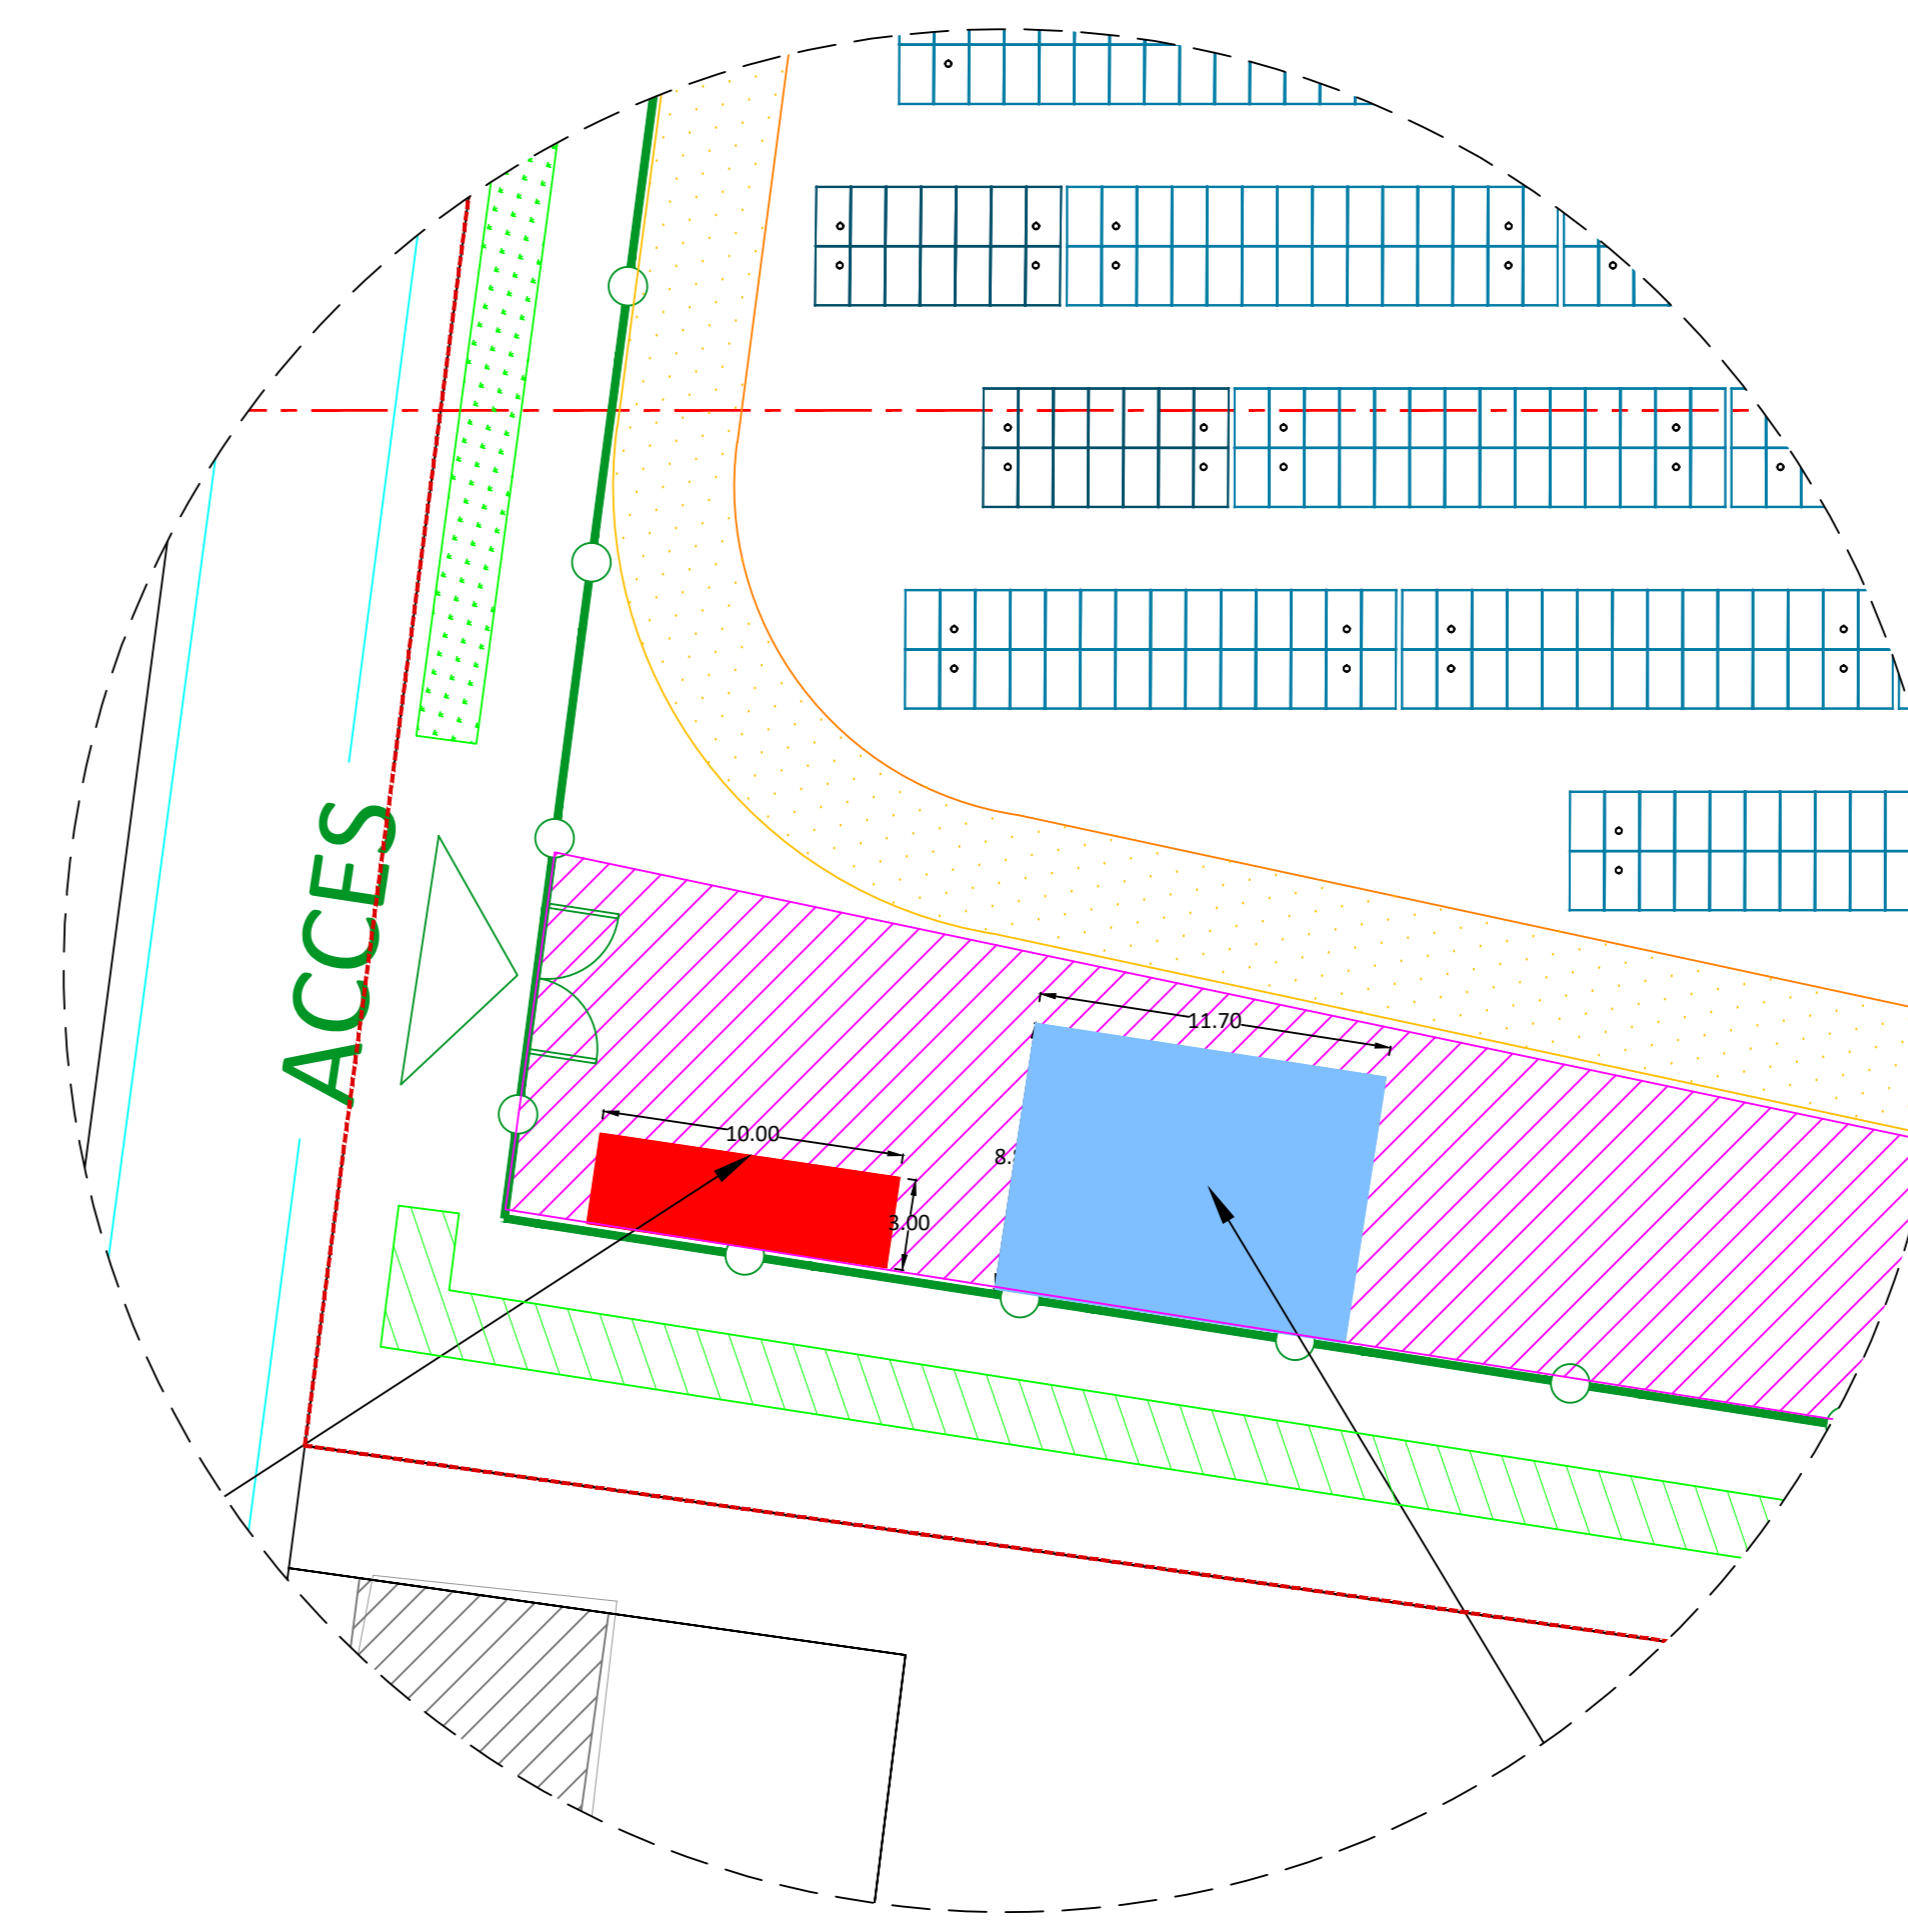


DÉTAIL 3 ÉCHELLE 1/250

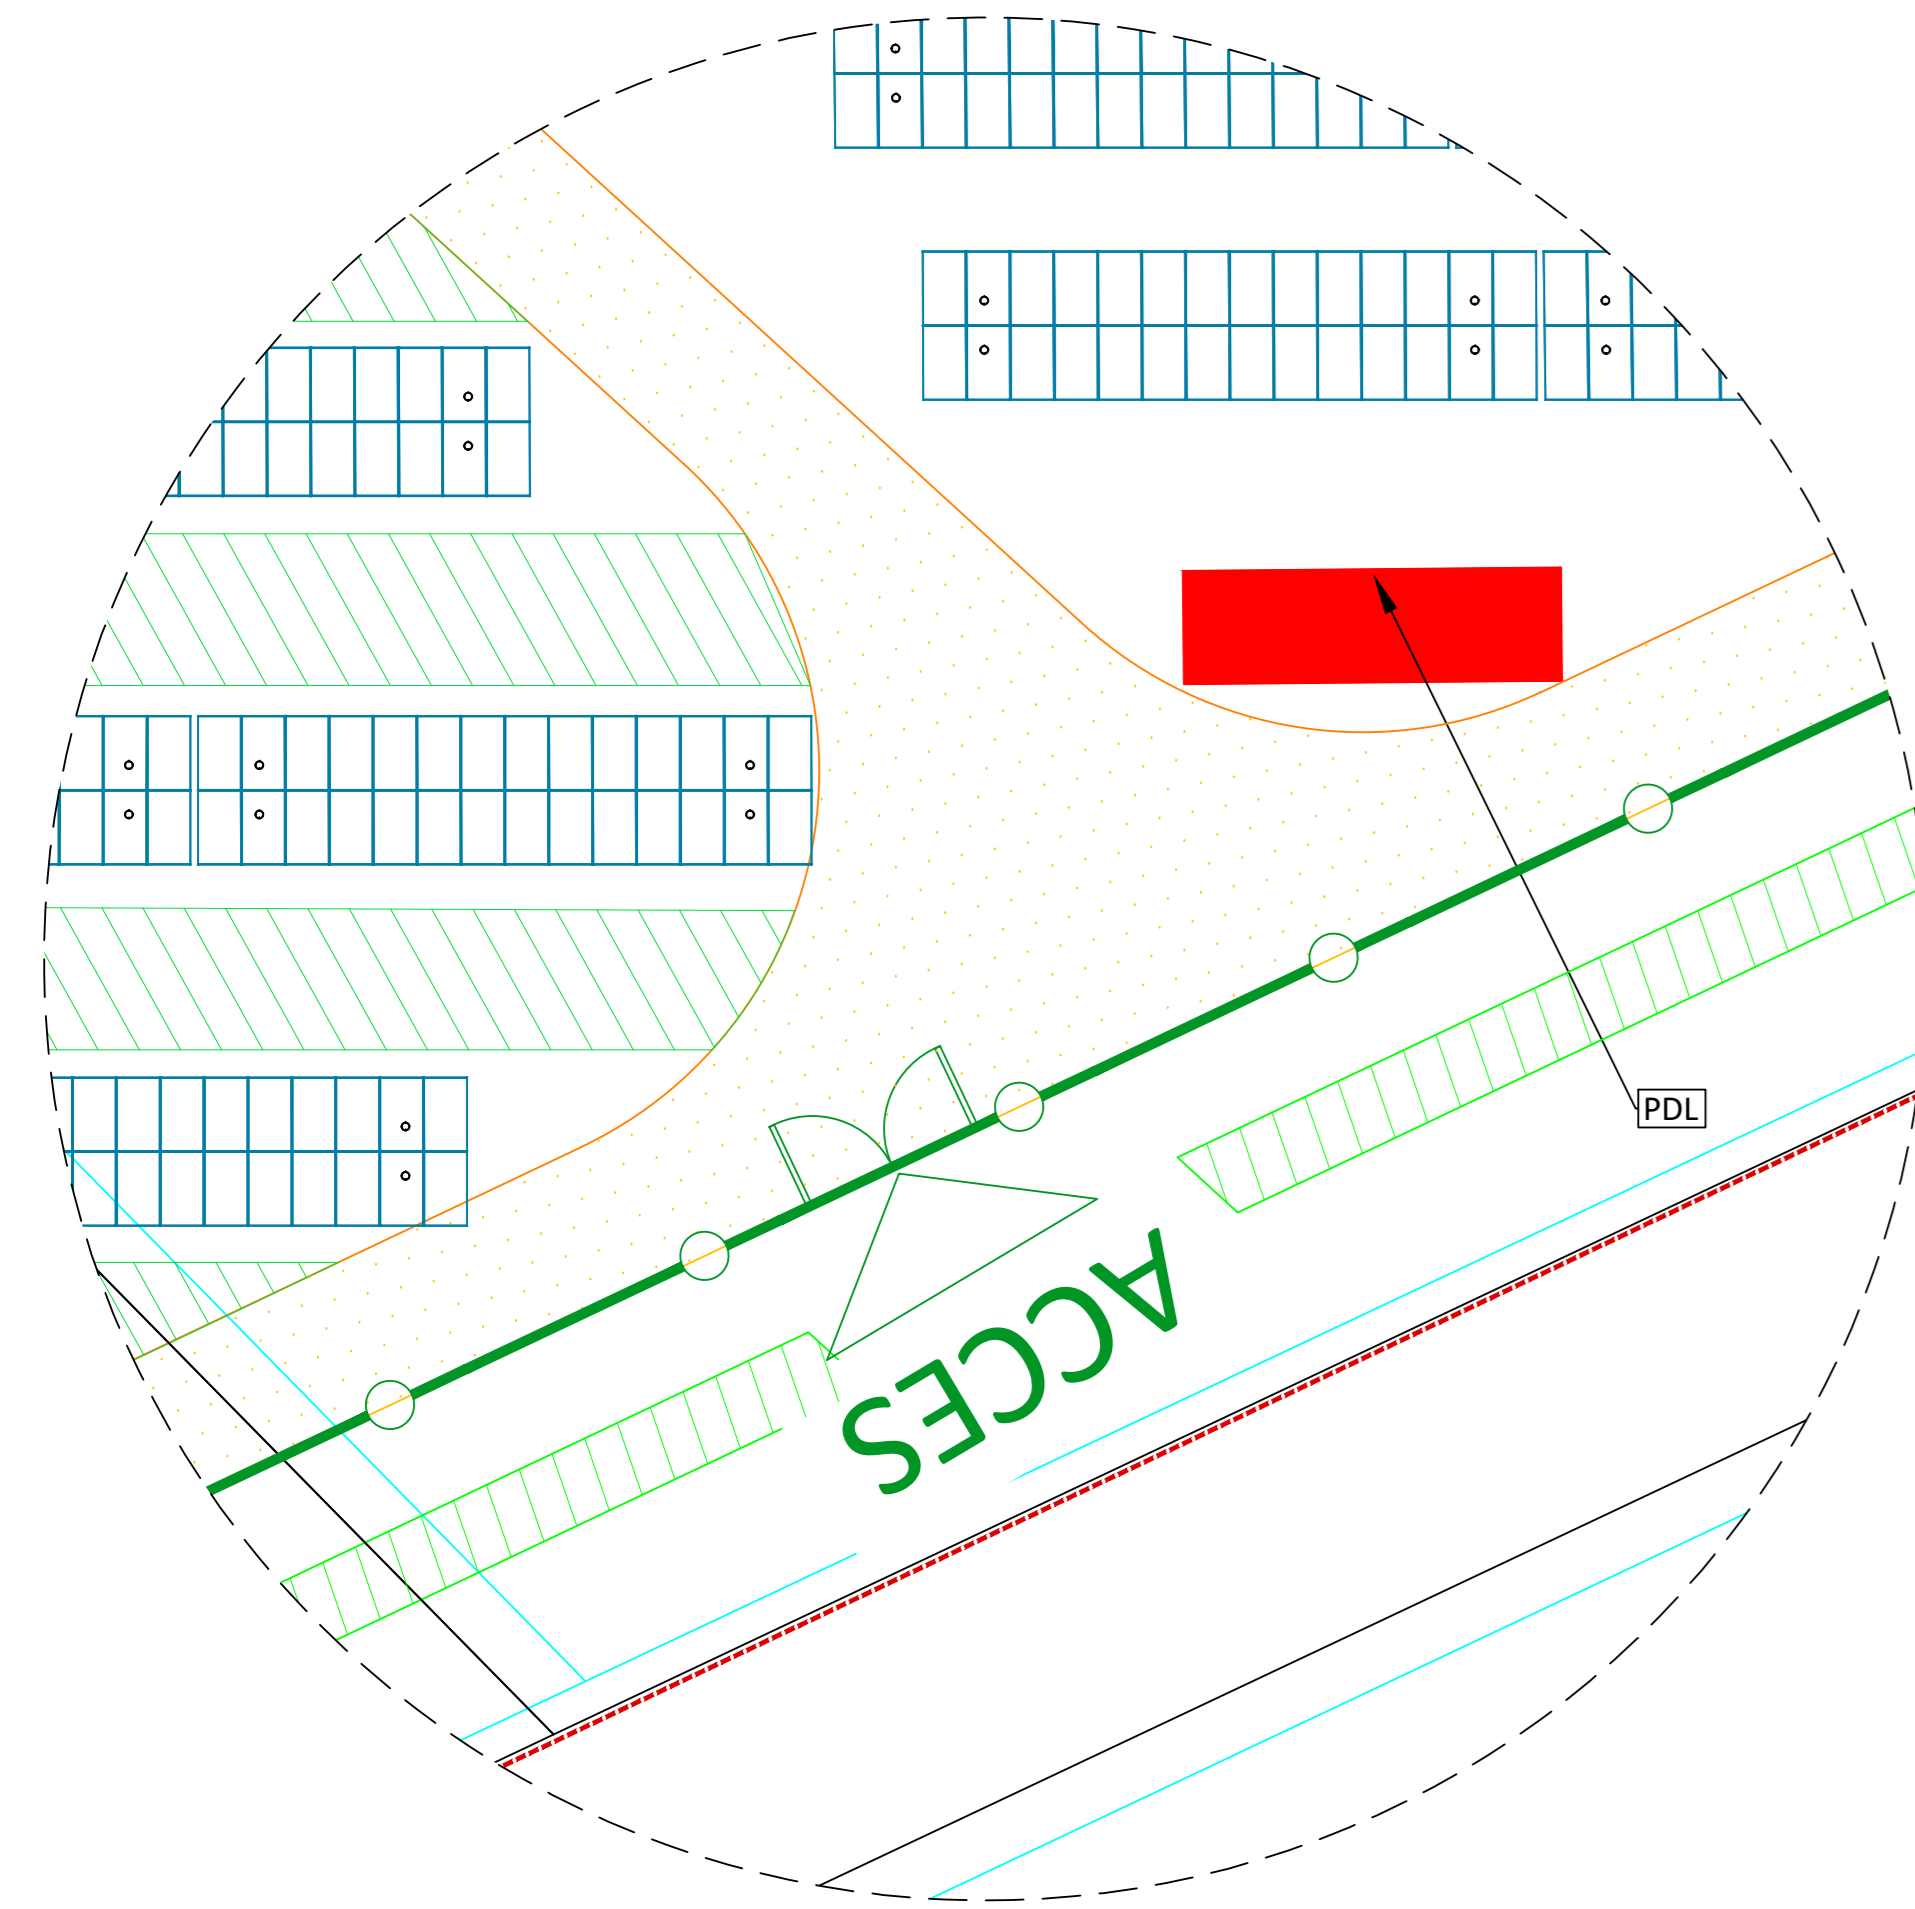


ÉCHELLE 1/200

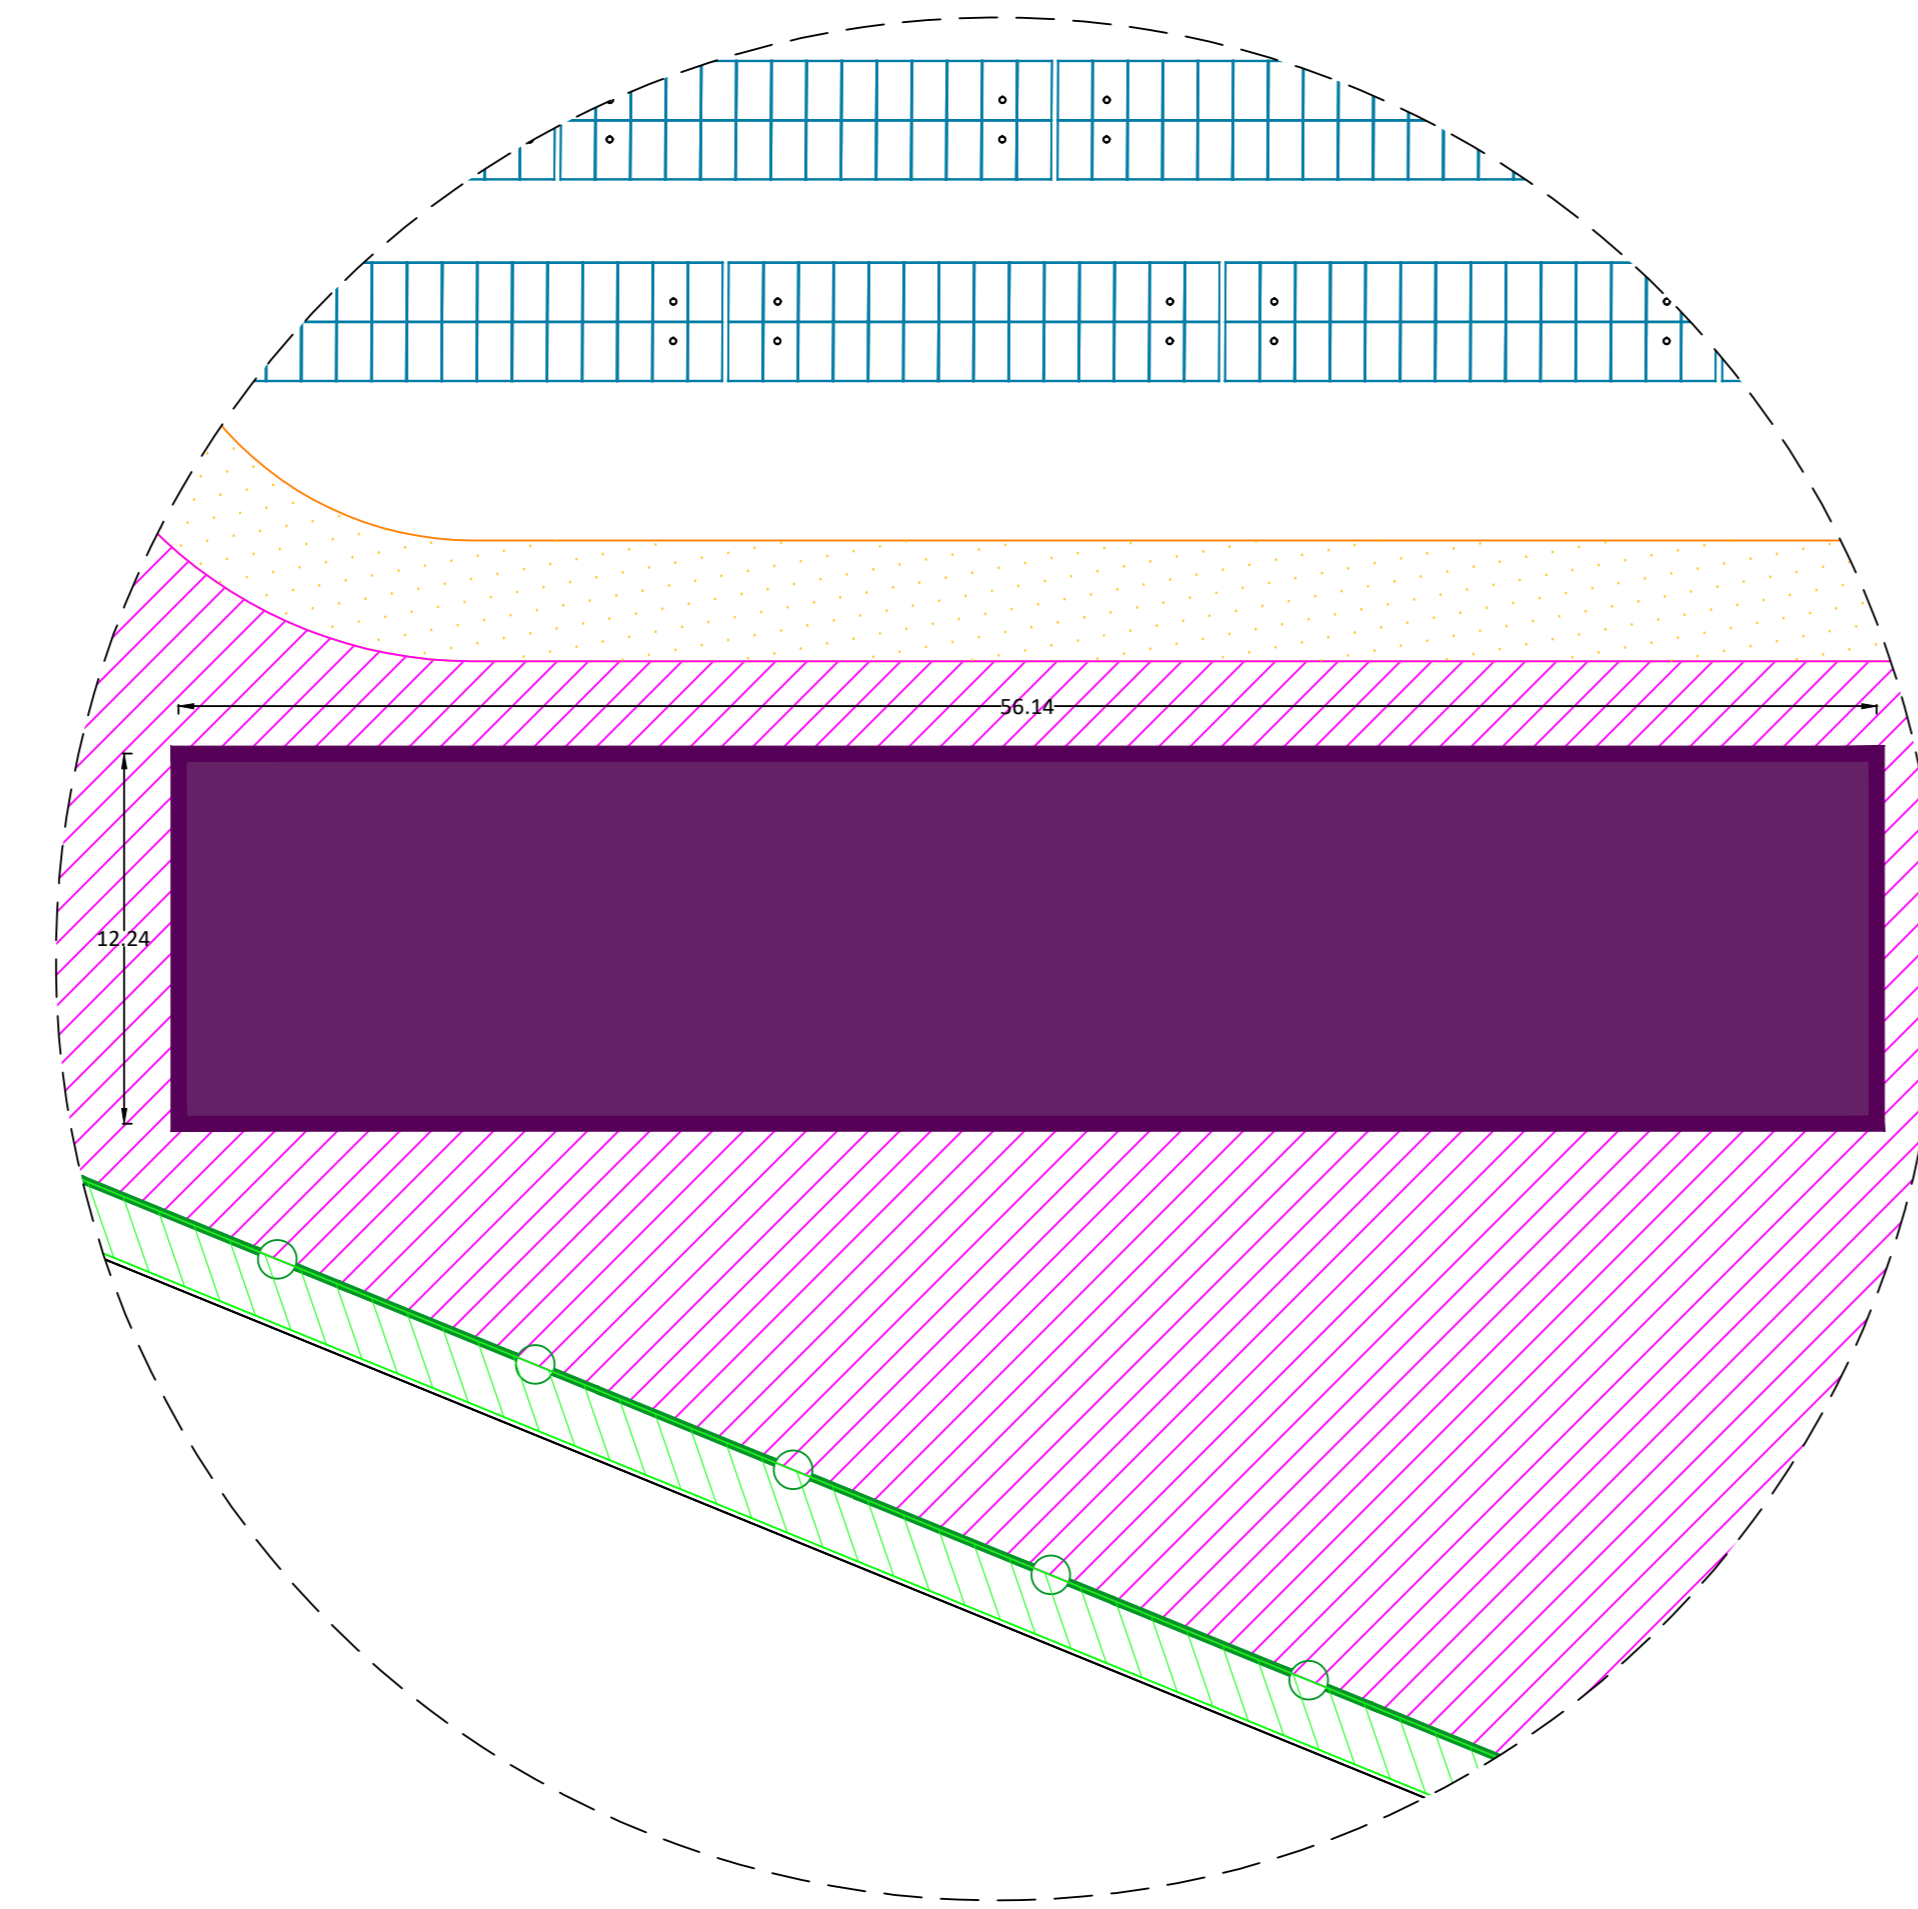


DÉTAIL 2 ÉCHELLE 1/200

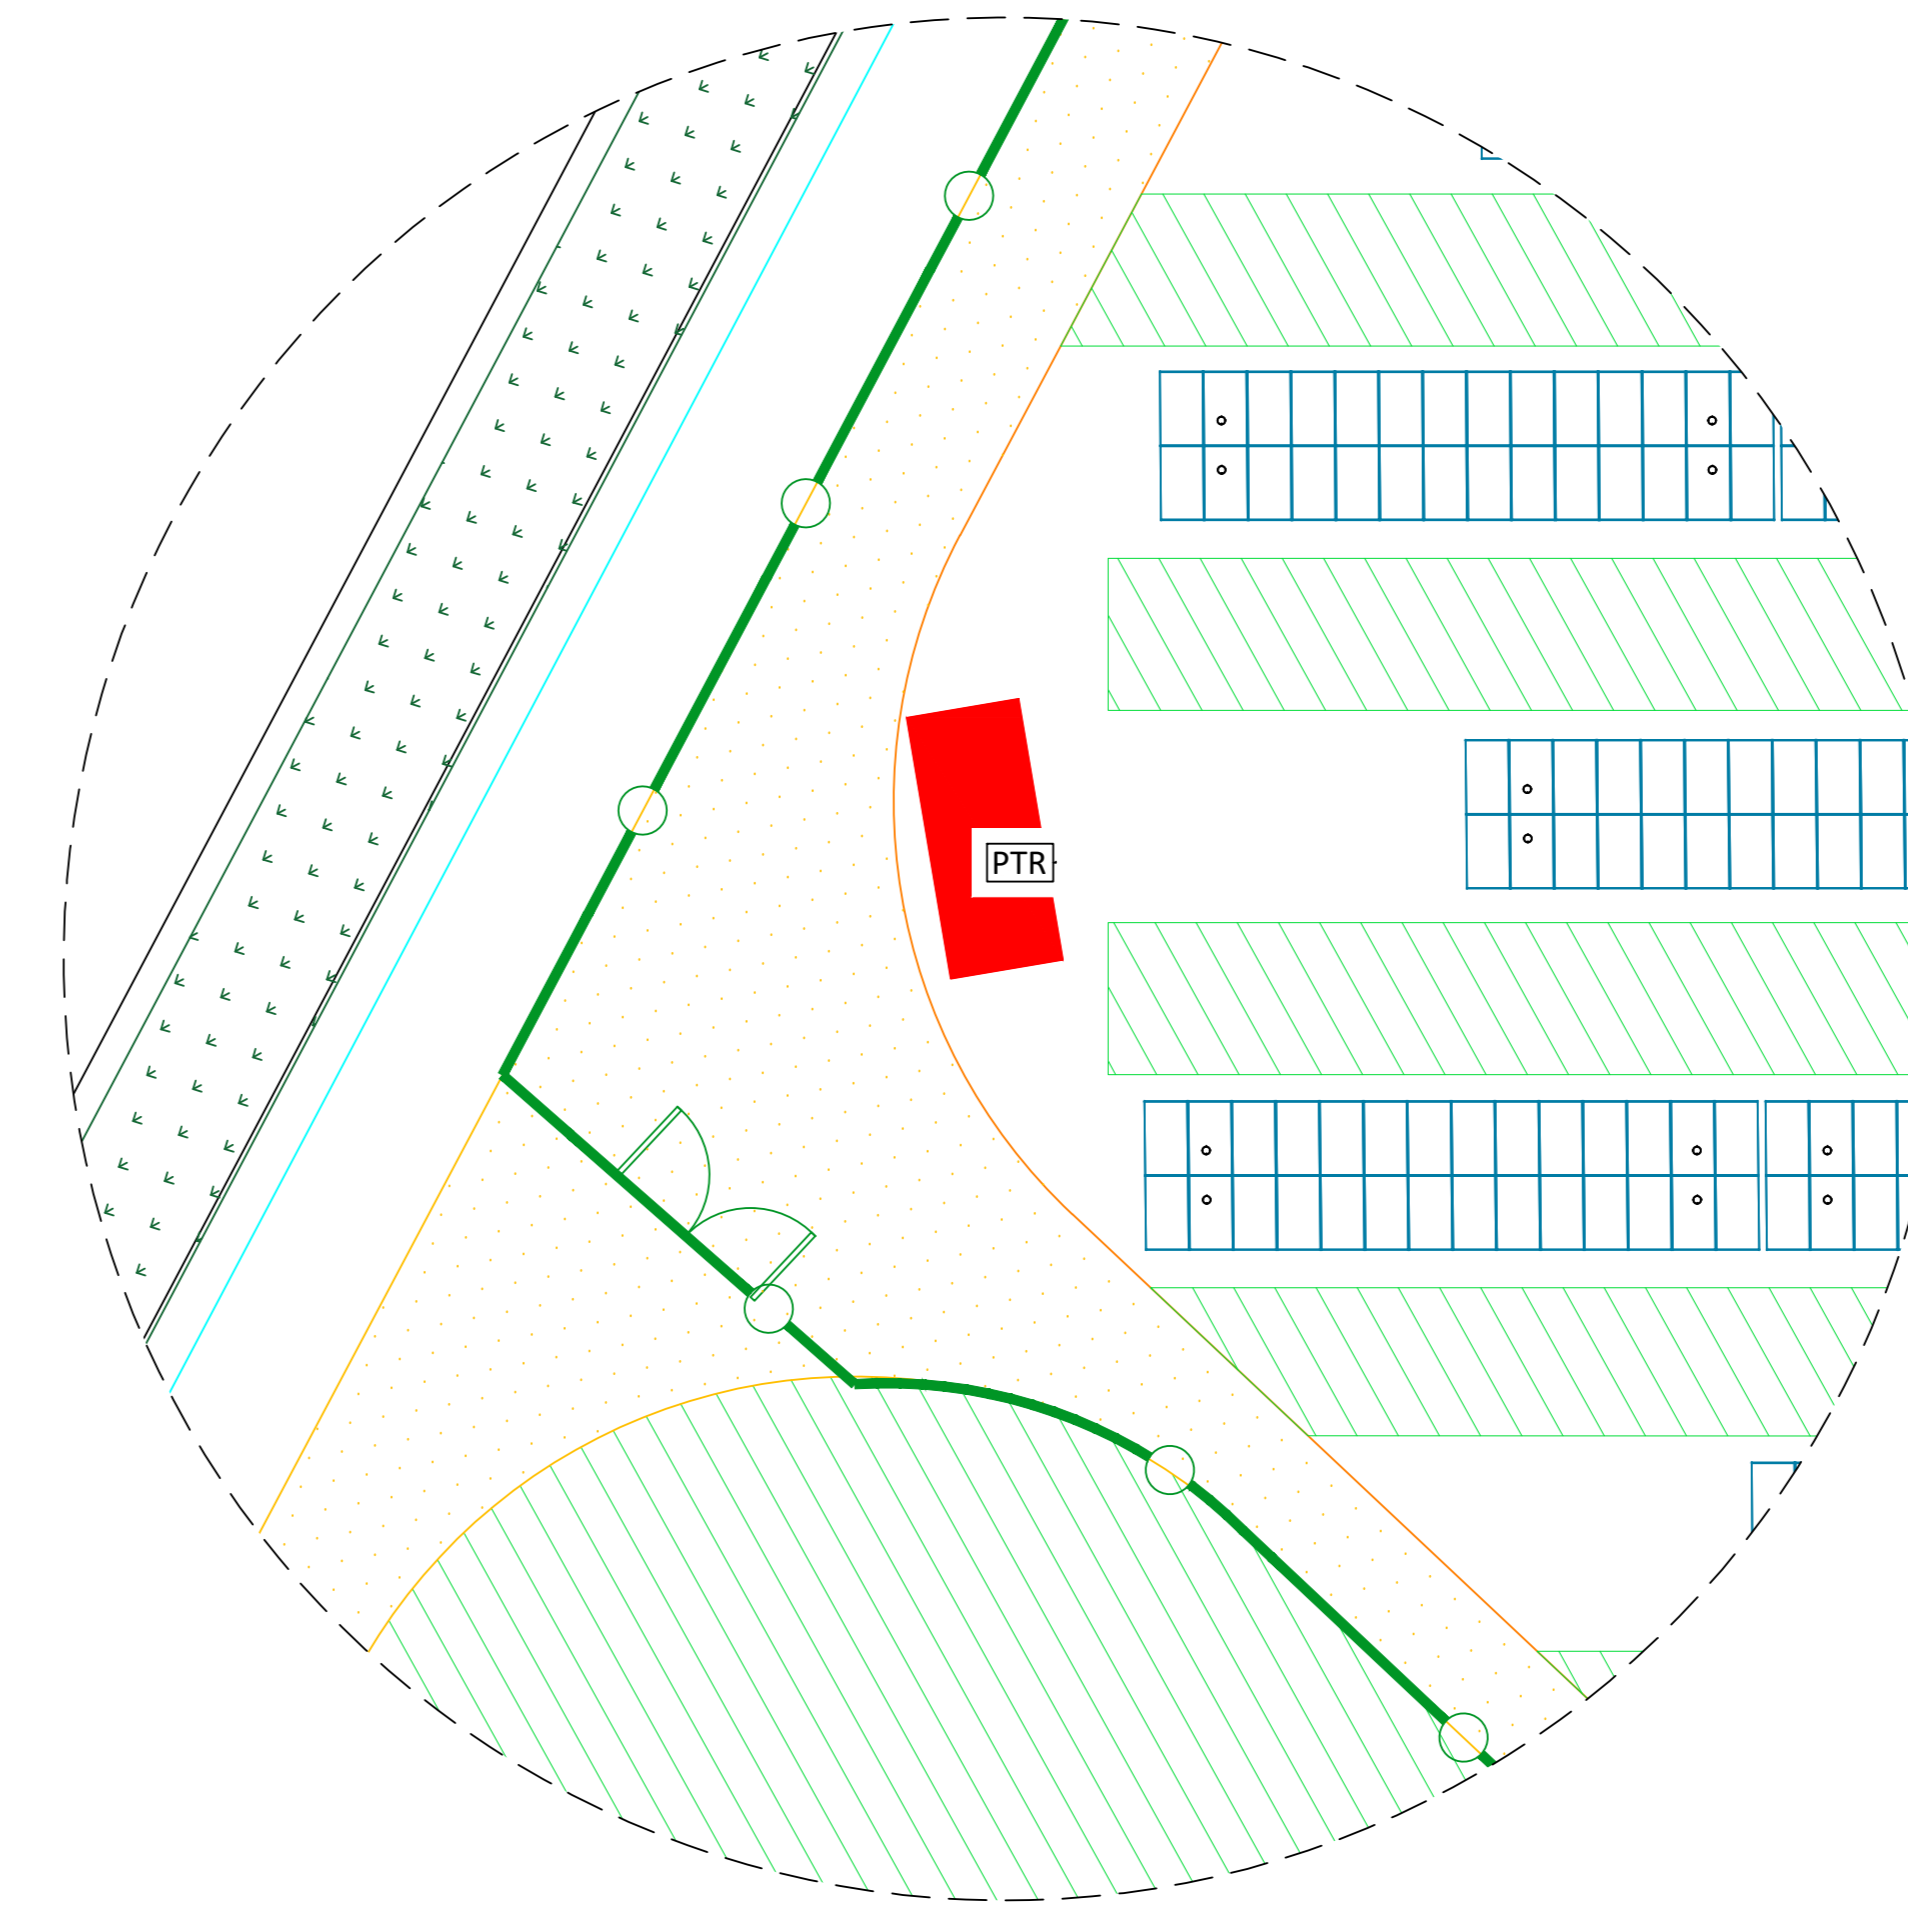

DÉTAIL 3 ÉCHELLE 1/250

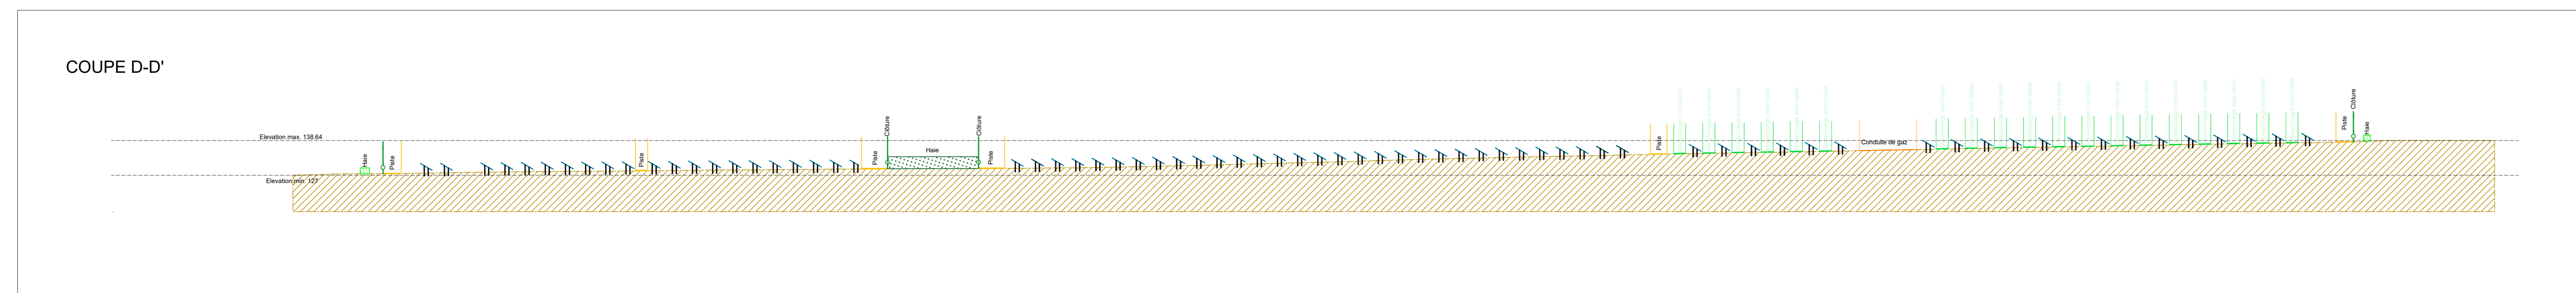

COUPE D-D' ÉCHELLE 1/1 000

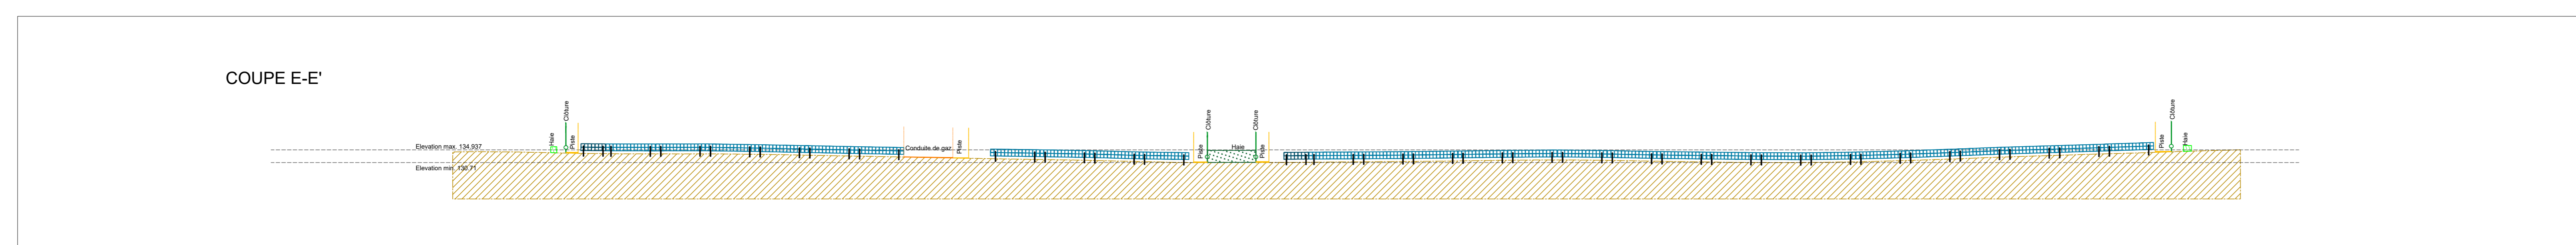

COUPE E-E' ÉCHELLE 1/1 000

LÉGENDE

- CADASTRE**
- Limite communale
 - Limite de parcelle
 - Bâti
 - Unité foncière concernée par le projet
- EXISTANT**
- Conduite de gaz (tampon 5m)
 - Haie à conserver
- PROJET**
- Panneaux photovoltaïques
 - Portail
 - Clôture
 - Poste de livraison (3x10m) / poste de transformation (3x7)
 - Réserve incendie (120m3)
 - Haie à planter
 - Piste (largeur 4m)
 - Base de vie / Zone stockage temporaire
 - Bâtiment agricole
 - Zone de compensation de l'artificialisation
 - Zone maraîchère
 - Distance loi Barnier
- 1 à 4 : Ilot photovoltaïque
- 5 : Ilot photovoltaïque avec maraîchage inter table
- 6 : Maraîchage
- Renata AVIANI** architecte dplg
 6 allée des mûriers - 34 090 Montpellier
 MOB : 06 15 18 47 88
 site web : www.renata-aviani.com
 renata.aviani@architecte@gmail.com
 siret : 792 604 290 000 17
 NAF : 7111 Z n° ordre : lan 01374 ; 075394

-	-	-	-	-
-	-	-	-	-
-	-	-	-	-
02	Modif. implantation	DEM	VR	27/07/2021
01	Création	DEM	VR	16/03/2021
VERSION	DESCRIPTION	DESSINÉ PAR	VÉRIFIÉ PAR	DATE

ÉCHELLE	Variable	FORMAT	A0
CODE PROJET	8606	SYSTÈME DE COORDONNÉES	CC47

COMMUNE(S)
COMMUNE (MIGNALOUX-BEAUVOIR)

PROJET
CENTRALE PHOTOVOLTAÏQUE
MIGNALOUX-BEAUVOIR

PLAN
COUPES

188 rue Maurice Béjart
CS 57392
34184 Montpellier
Tél : 04 67 40 74 00

