

# PLANS REGLEMENTAIRES – PLAN D'ENSEMBLE A L'ECHELLE 1/25 000

## Pièce n° 11 de la Demande d'Autorisation Environnementale

### Parc éolien de la Plaine d'Insay

Département : Vienne (86)

Communes : Mouterre-Silly et les Trois Moutiers

#### Maître d'ouvrage



Pour le compte de la SAS Loudunais Energies 1

#### Réalisation et assemblage de l'étude

ENCIS Environnement

#### Expertises spécifiques

Etude acoustique : GANTHA

Etude paysagère et patrimoniale : Résonance

Etude des milieux naturels : NCA Environnement



**Pièce n° 11 :**  
**Plans réglementaires**  
**Echelle 1/25 000**



# Projet de parc éolien de la Plaine d'Insay

## Plan de situation des éoliennes

LOUDUNAIS ENERGIES 1

### LEGENDE



Eolienne : emprise du mât et du rotor



Fondation et zone d'excavation



Aire de grutage et chemin : aménagements définitifs



Pan coupé et accès : aménagements temporaires



Limites communales



Distance de 500m depuis l'axe des éoliennes



Distance de 600m de l'axe des éoliennes



Espace boisé



Emprise du poste électrique HTB

### Occupation des sols(Corine Land Cover)



Terres arables hors périmètre d'irrigation



Fôrets mélangées



Point d'eau




Routes



Chemin



Bâtiment existant

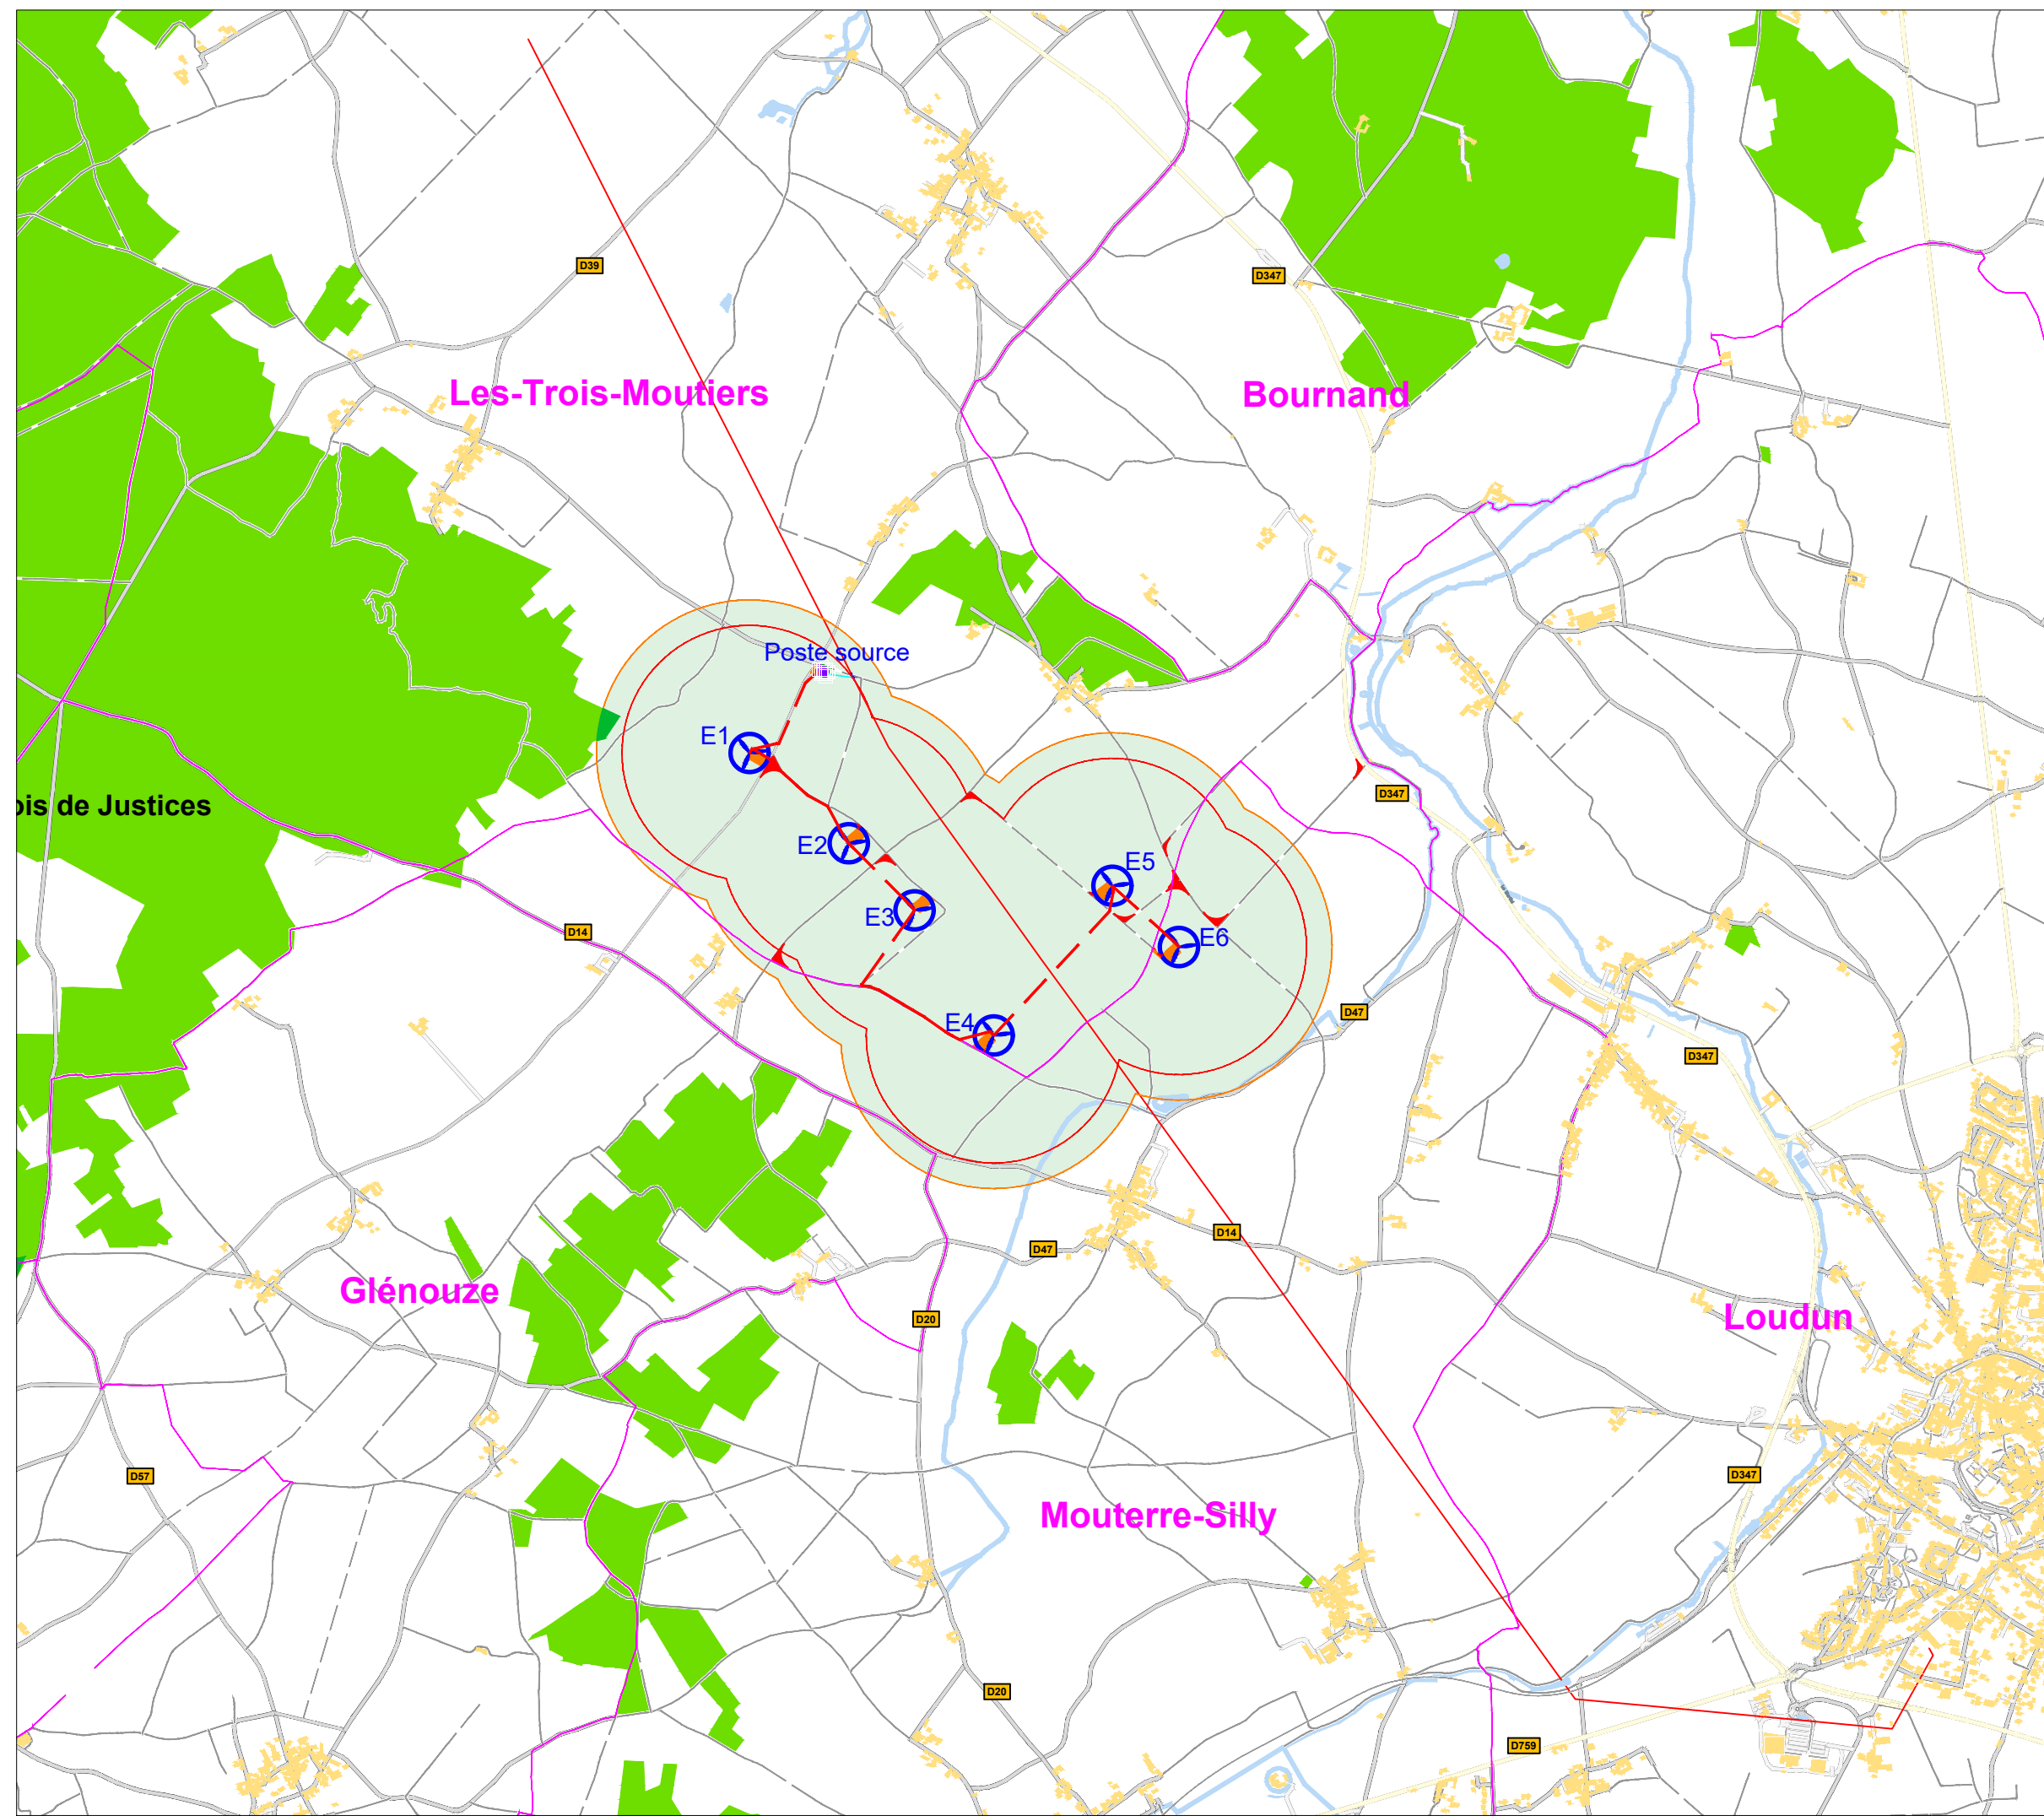

Date:	Janvier 2022
Echelle:	1/25000
Plan:	PC32_Sit2