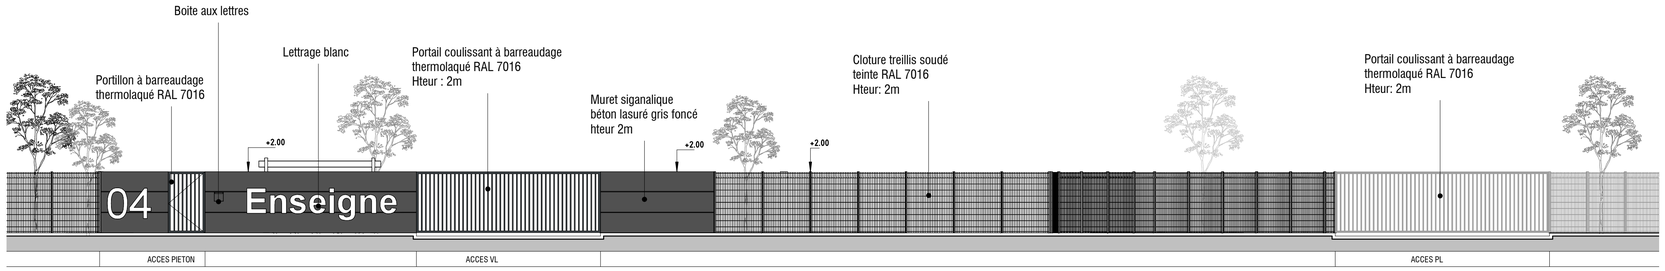

01 Elévation 5 Signaletique Sud EST
1 : 100

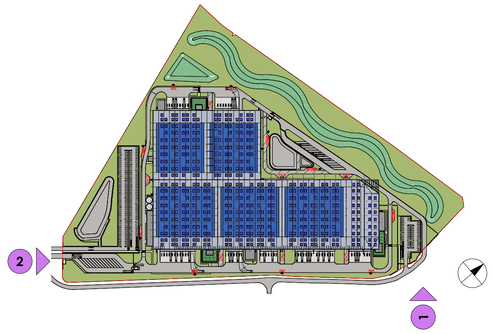

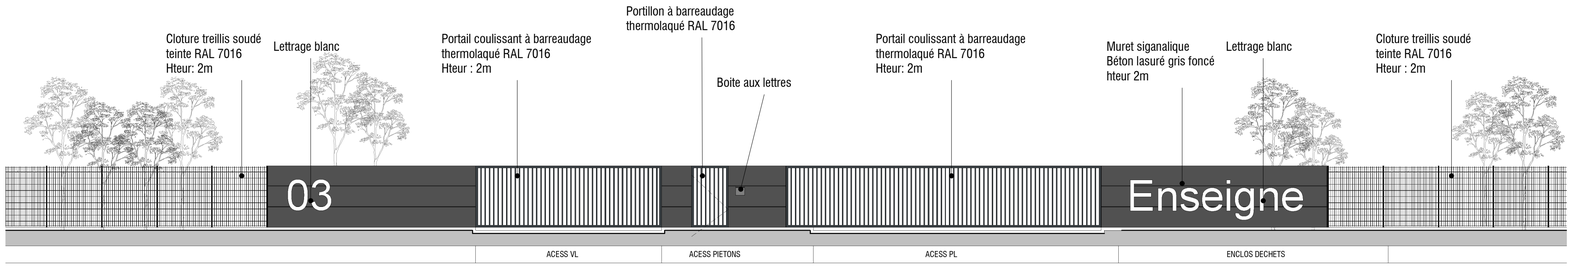

02 Elévation Signaletique Sud OUEST
1 : 100

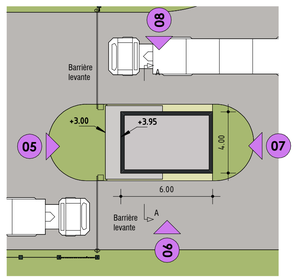

03 Poste de Garde N°1 | Plan masse
1 : 200

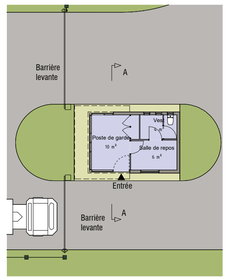

04 Poste de garde N°1 | Plan rez de chaussée
1 : 200

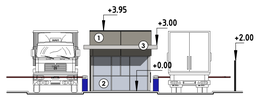

05 Poste de Garde N°1 | Elévation Sud Ouest
1 : 200

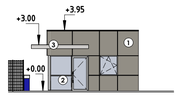

06 Poste de Garde N°1 |Elévation Sud Est
1 : 200

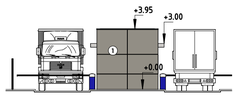

07 Poste de Garde N°1 |Elévation Nord Est
1 : 200

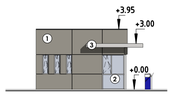

08 Poste de Garde N°1 | Elévation Nord Ouest
1 : 200

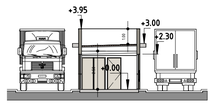

09 Poste de Garde N°1 | Coupe AA
1 : 200

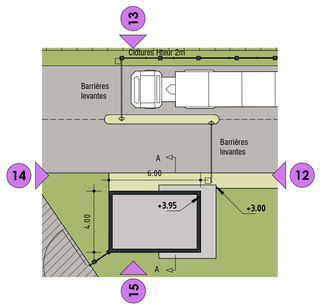

10 Poste de Garde N°2 | Plan masse
1 : 200

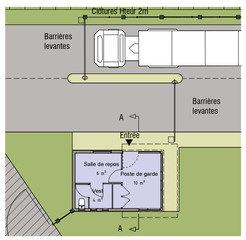

11 Poste de Garde N°2 | Plan rez de chaussée
1 : 200

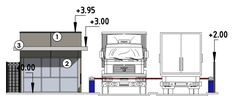

12 Poste de Garde N°2 | Elévation Est
1 : 200

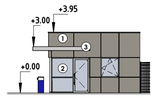

13 Poste de Garde N°2 | Elévation Nord
1 : 200

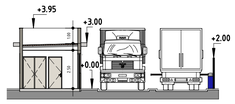

16 Poste de Garde N°2 | Coupe AA
1 : 200

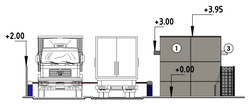

14 Poste de Garde N°2 | Elévation Ouest
1 : 200

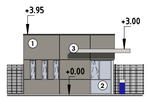

15 Poste de Garde N°2 | Elévation Sud
1 : 200

Légende des matériaux

Teinte	Ref plan	Ref couleur	Matériaux	Localisation
	1	Gris RAL 7037	Bardage plan	Poste de Garde
	2	Gris Vitrage clair	Chassis aluminium	Poste de Garde
	3	Gris RAL 7038	Auvent métallique	Poste de Garde

Construction d'une plateforme logistique

Parc d'activités Aliénor d'Aquitaine | 86000 POITIERS

PERMIS DE CONSTRUIRE

Complétude en date du 27 octobre 2022

Maître d'Ouvrage
WESTEA
Filiales du groupe BARJANE
BARJANE
La Gainière
RDN7
86190 Chateauneuf le rouge

Architecte
GOUJARD DRAGANT LOIE Architectes
10 rue Marcel Dassault
59700 Marcq-en-Baroeul
Tel : 0033(0)3 20 72 54 24
www.gdl-architectes.com

Paysagiste
PERGAME PAYSAGE CONCERTATION
118 rue Gheusquière 59160 LOMME

Indice	Date	Description

PCAN3	Murets signalétiques - Postes de garde	ECH	Comme indiqué
		DATE	30/06
			2022

Ce document est exclusivement destiné à l'obtention du permis de construire au stade de l'avant projet. En aucun, il ne peut être utilisé au titre de la consultation des entreprises ainsi qu'à l'éxécution des travaux.