

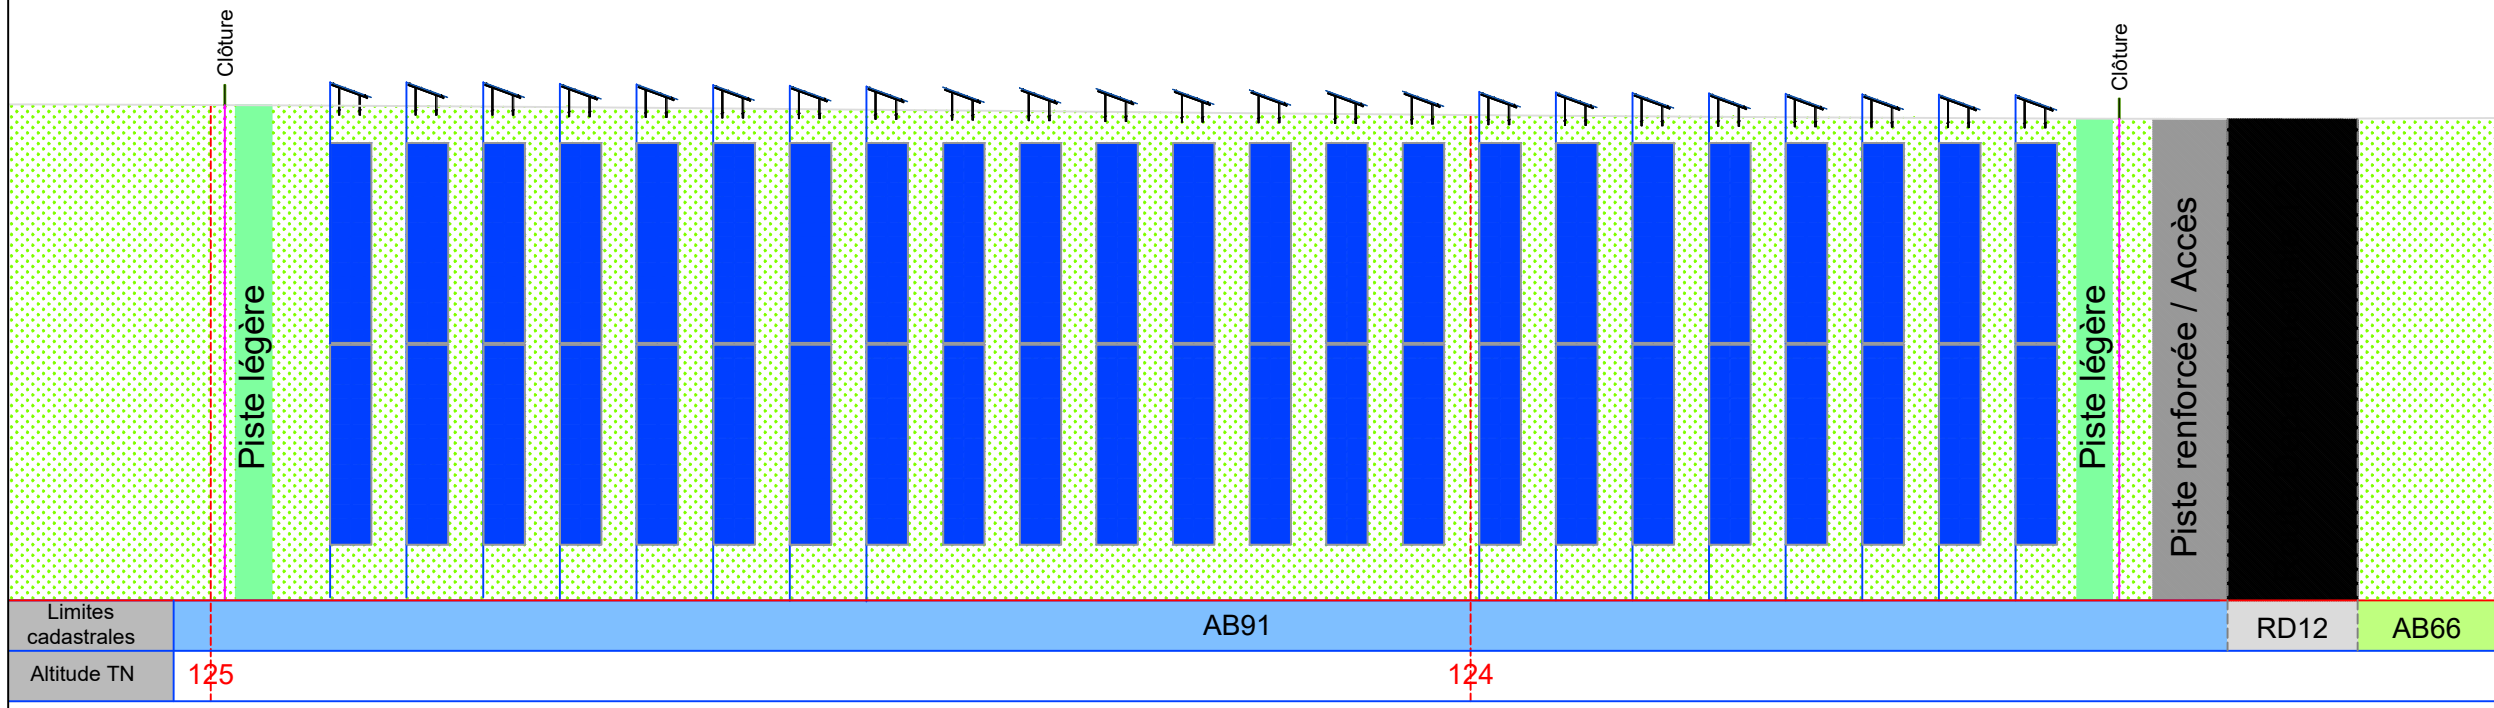


COUPE A-A

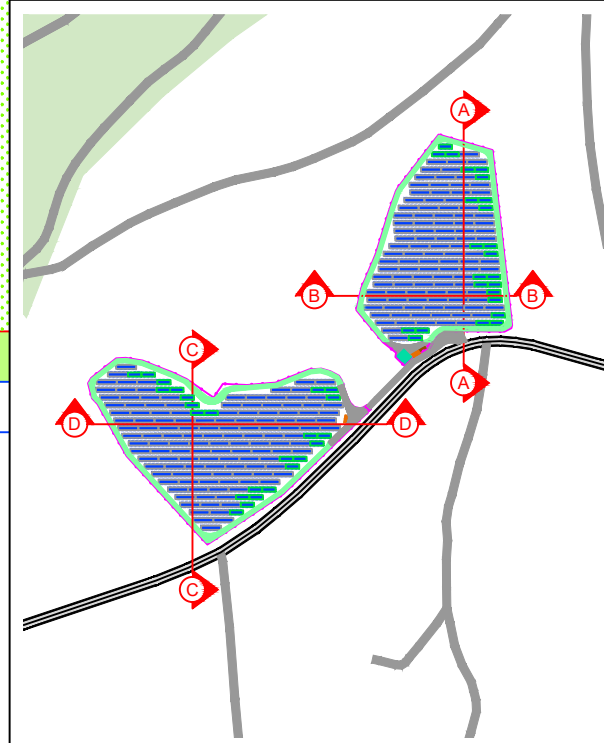

COUPE B-B

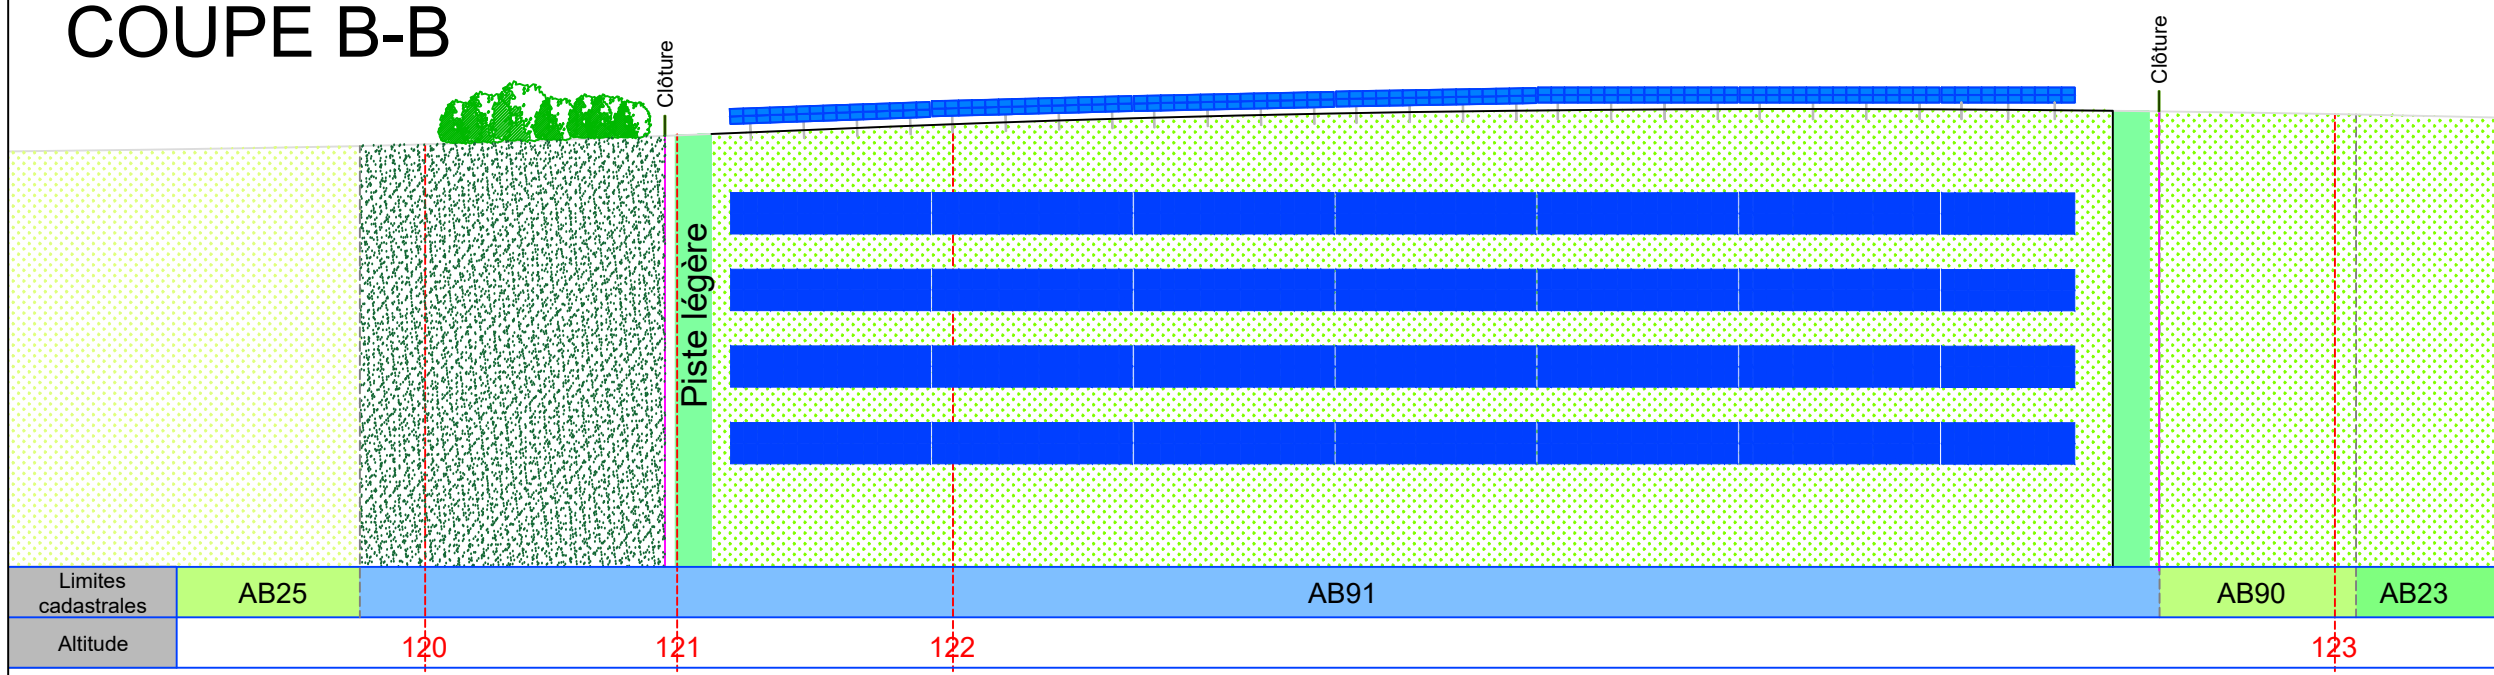

SIGNATURE



Agence aBi
 Thomas BRAUD – Simon BORDIGE
 SARL d'architecture au capital de 5000 €
 RCS de NIORT n° 903 341 626
 Ordre des Architectes n° 522793
 Siège social : 59 rue de Fontenay 79000 NIORT

Parc photovoltaïque de Vouneuil-sous-Biard


Coupes de terrain C-C et D-D

SAS Pouzioux Solaire

COUPE C-C

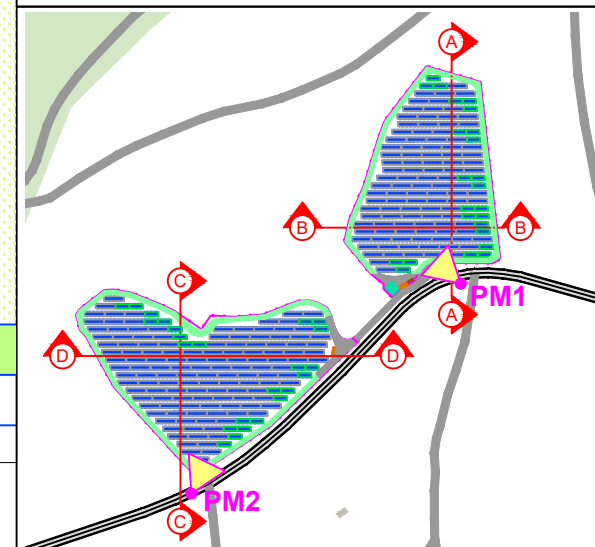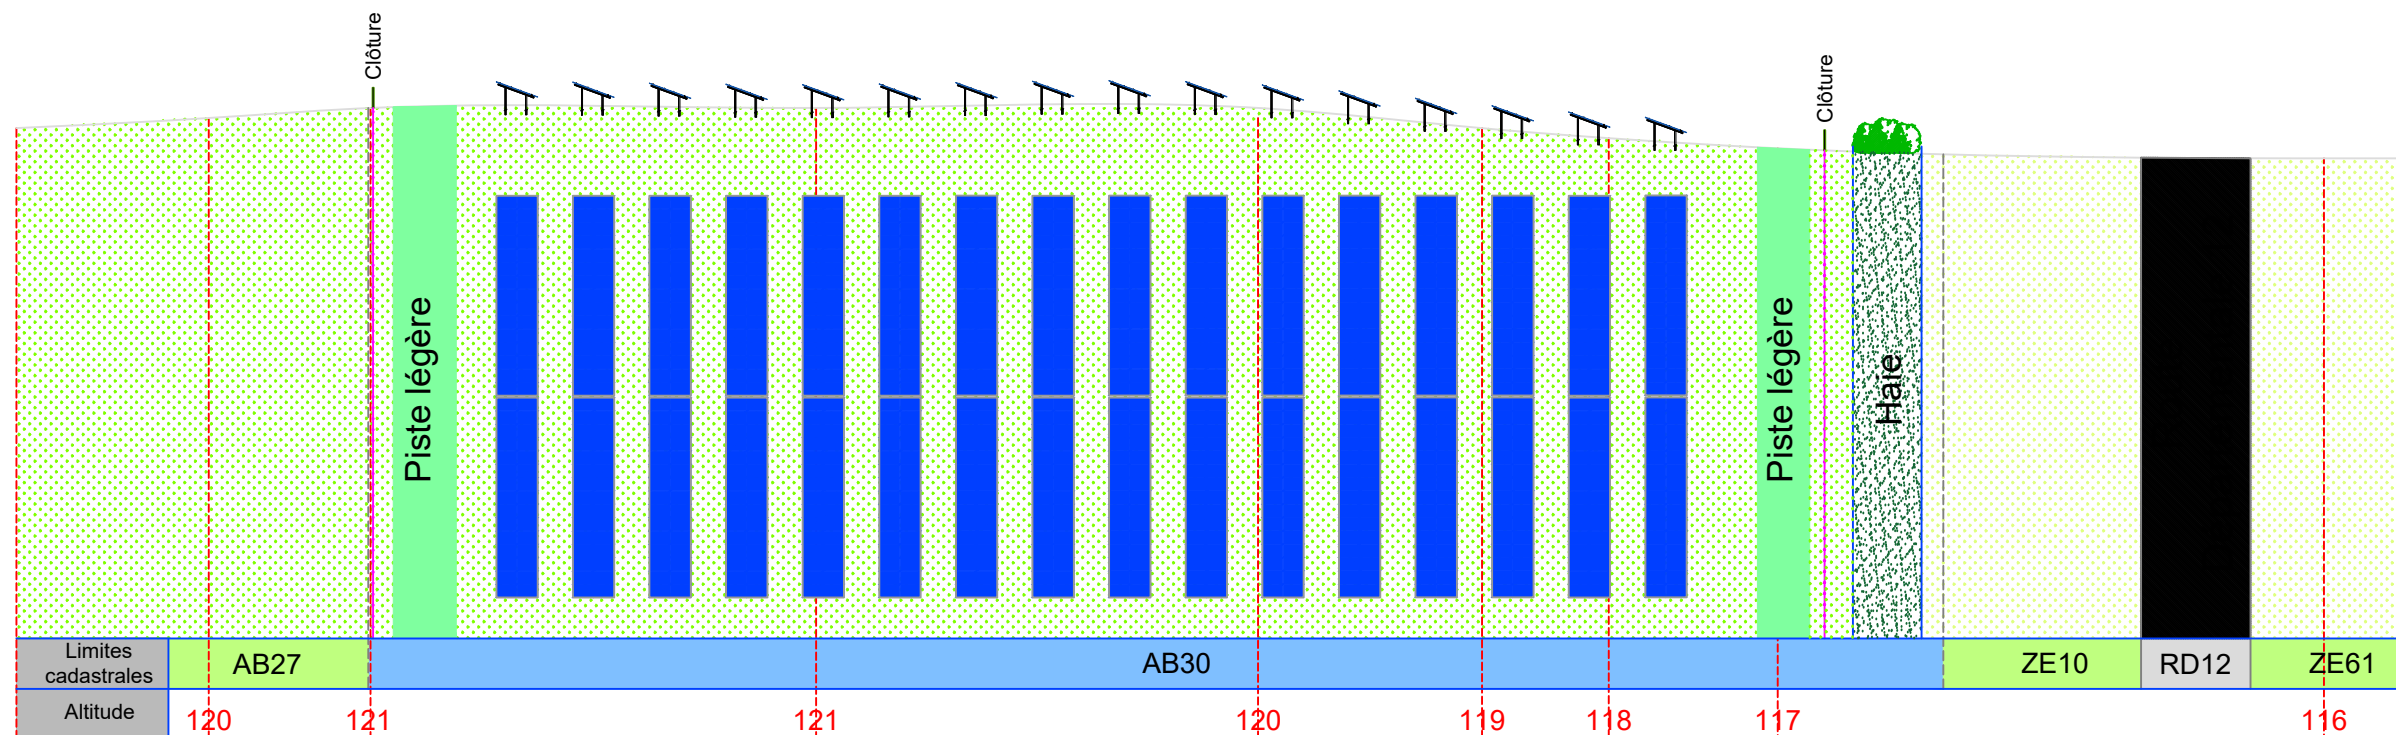

COUPE D-D

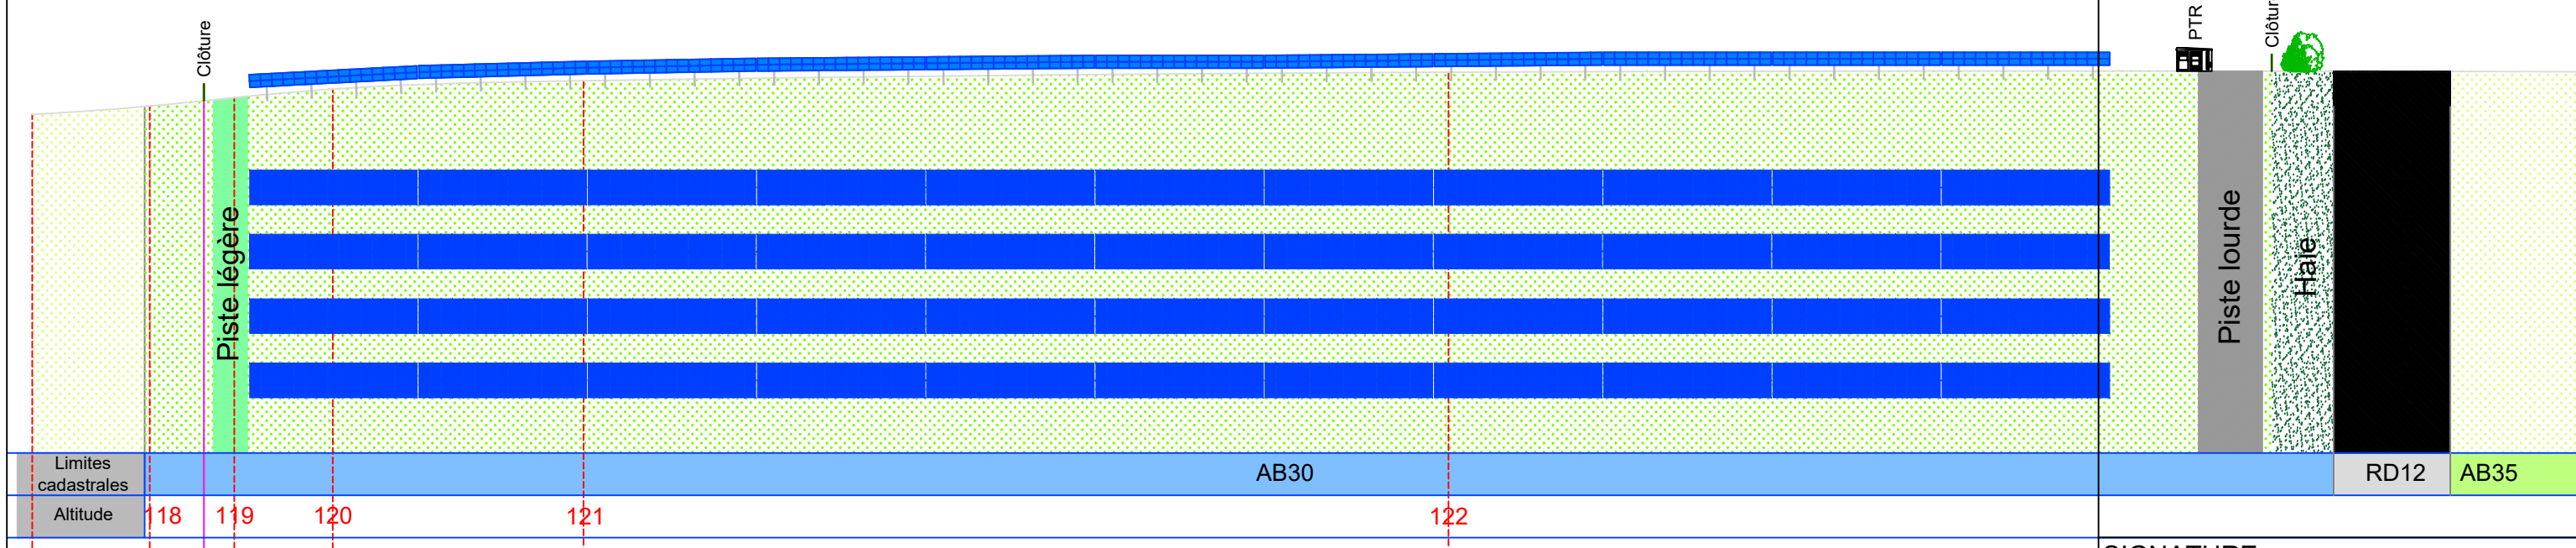

SIGNATURE

Agence aBi
 Thomas BRAUD – Simon BORDAGE
 SARL d'architecture au capital de 5000 €
 RCS de NIORT n° 903 341 676
 Ordre des Architectes n° 522793
 Siège social : 59 rue de Fontenay 79000 NIORT



Date:	Septembre 2022
Echelle:	1/750
Plan:	PC3.02