


Coupures gaz + électriques zone 1

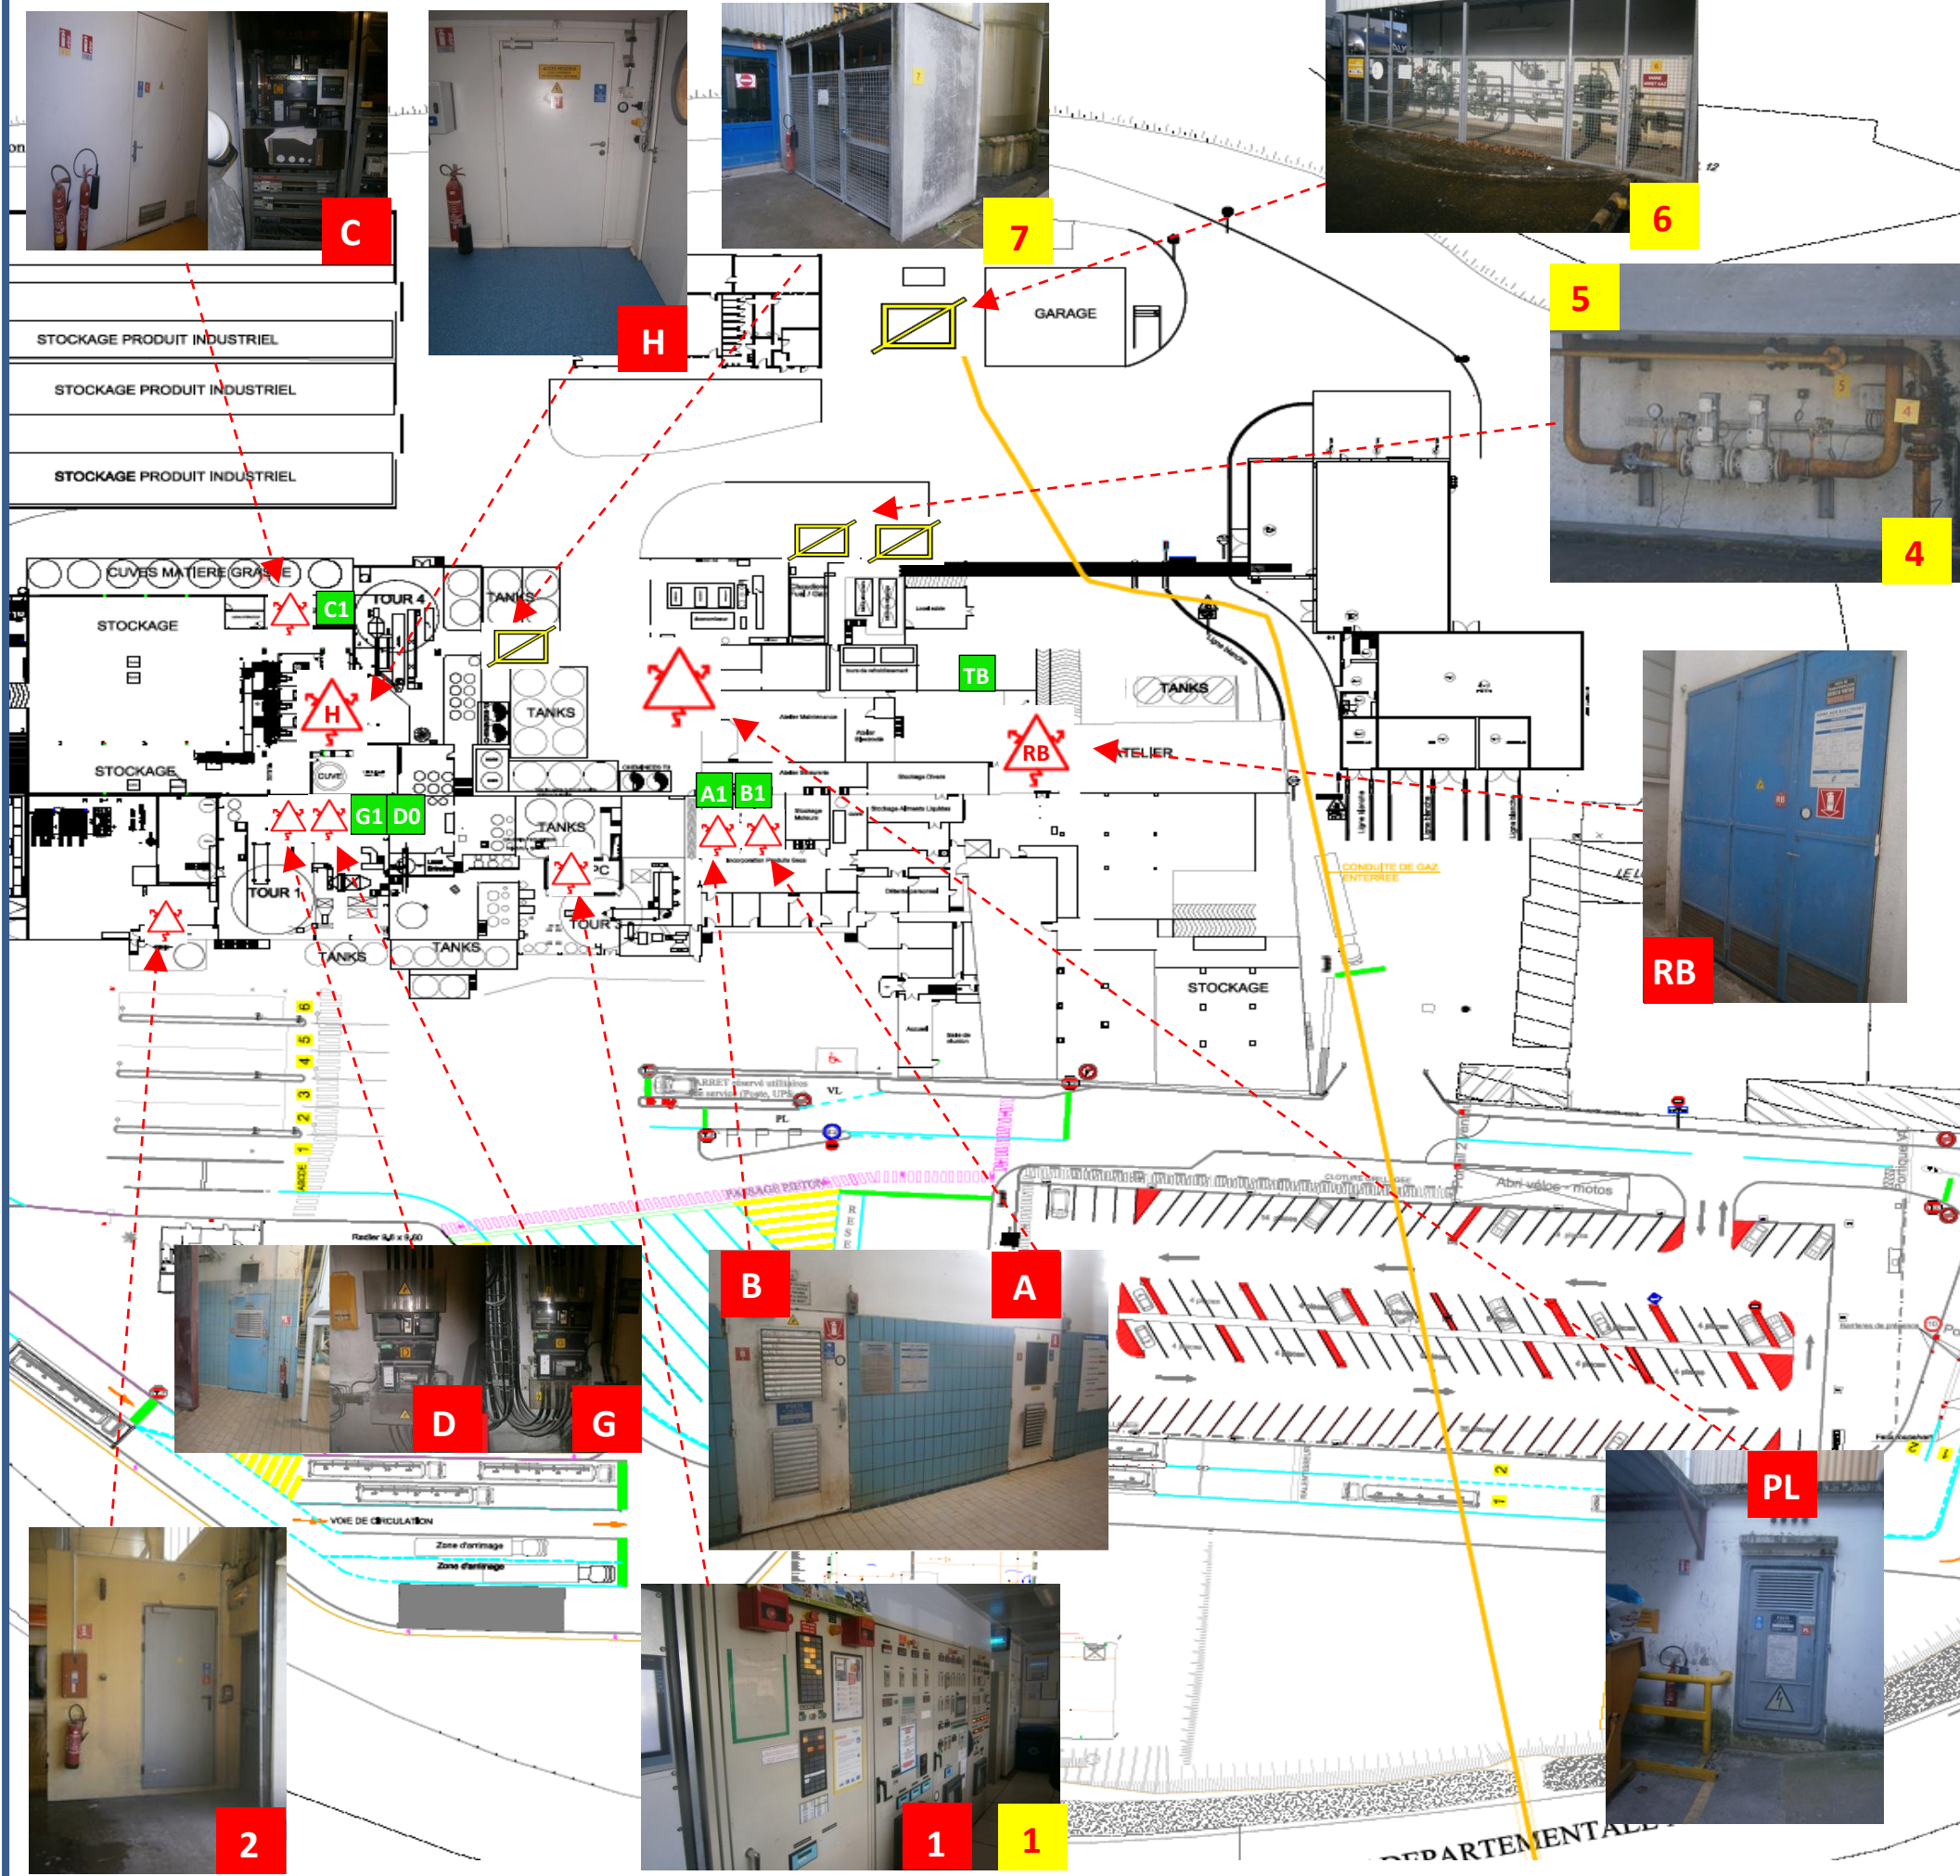

Légende :



Coupure électrique



Coupure gaz



Arrivé réseau de gaz enterré



Transformateur électrique

PL	Coupure générale électricité usine (poste de livraison)
A	Coupure générale électricité chaufferie, Tour 2, Air comprimé de secours, Gaz chaufferie, Maintenance, Labo, Nova, Cantine, Bureaux administratif
A1	Transformateur électrique A annexe
B	Coupure générale électricité Tour 3, Concentrations 1 ; 2 ; 3, air comprimé principal, Agitation
B1	Transformateur électrique B Usine 3
C	Coupure générale électricité Tour 4, Concentration 4, local batterie
C1	Transformateur électrique C Usine 4
D	Coupure générale électricité Atelier 5, Atelier 6, Transtocker, Groupe froid UF
D0	Transformateur électrique D atelier aliment
G	Coupure électrique Tour 1
G1	Transformateur électrique G, Tour 1
1	Coupure électrique de la chaudière, groupe froid
1	Coupure gaz de toutes les tours et chaudière
2	Coupure électrique local UF
4	Coupure gaz chaufferie et usine
5	Coupure gaz chaufferie biomasse (chaudière stein), vanne manuelle
6	Arrivée générale du gaz (poste de livraison)
7	Coupure gaz des tours, vanne manuelle
H	Coupure électrique conditionnement séchage
TB	Transformateur électrique Biomasse
RB	Coupure générale électricité Biomasse