


# Coupures électriques zone 2

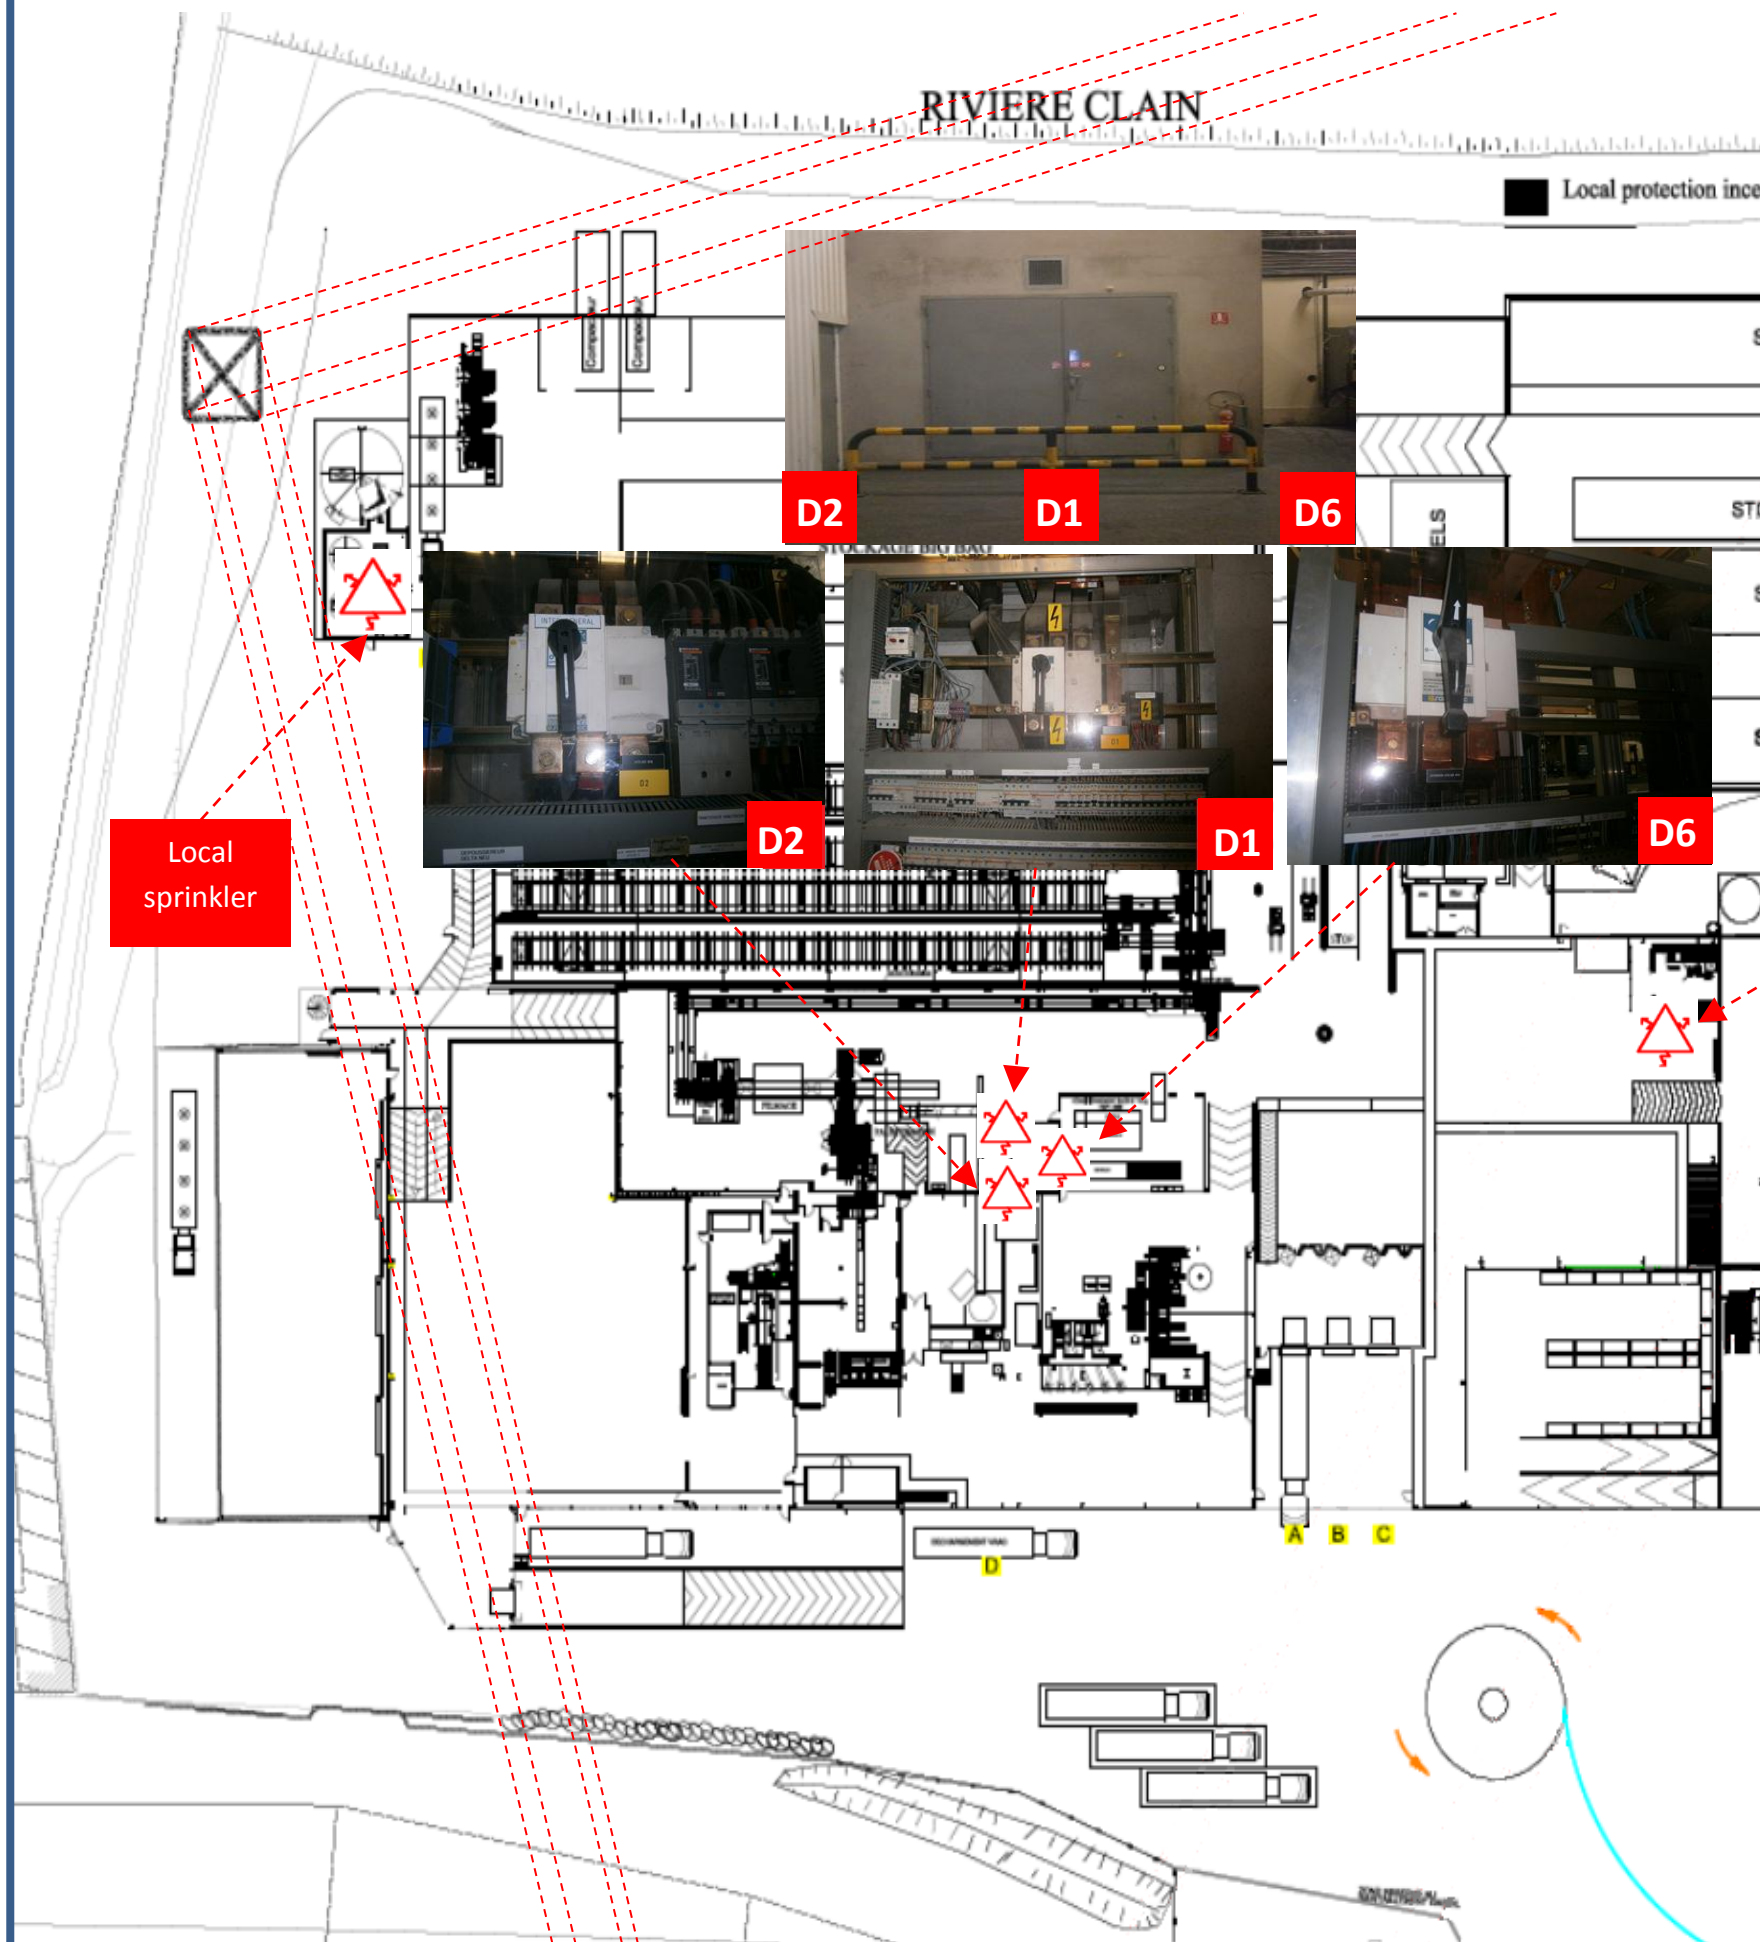

## Légende :



Coupure électrique



Transformateur électrique

D1 et D6	Coupure local électrique Atelier 5 + extension Atelier 5
D2	Coupure local électrique Atelier 6
Local batterie	Armoire électrique pour coupure électrique
Local sprinkler	Coupure générale électrique sprinkler
F	Transformateur électrique station d'épuration
3	Coupure local électrique station d'épuration

