


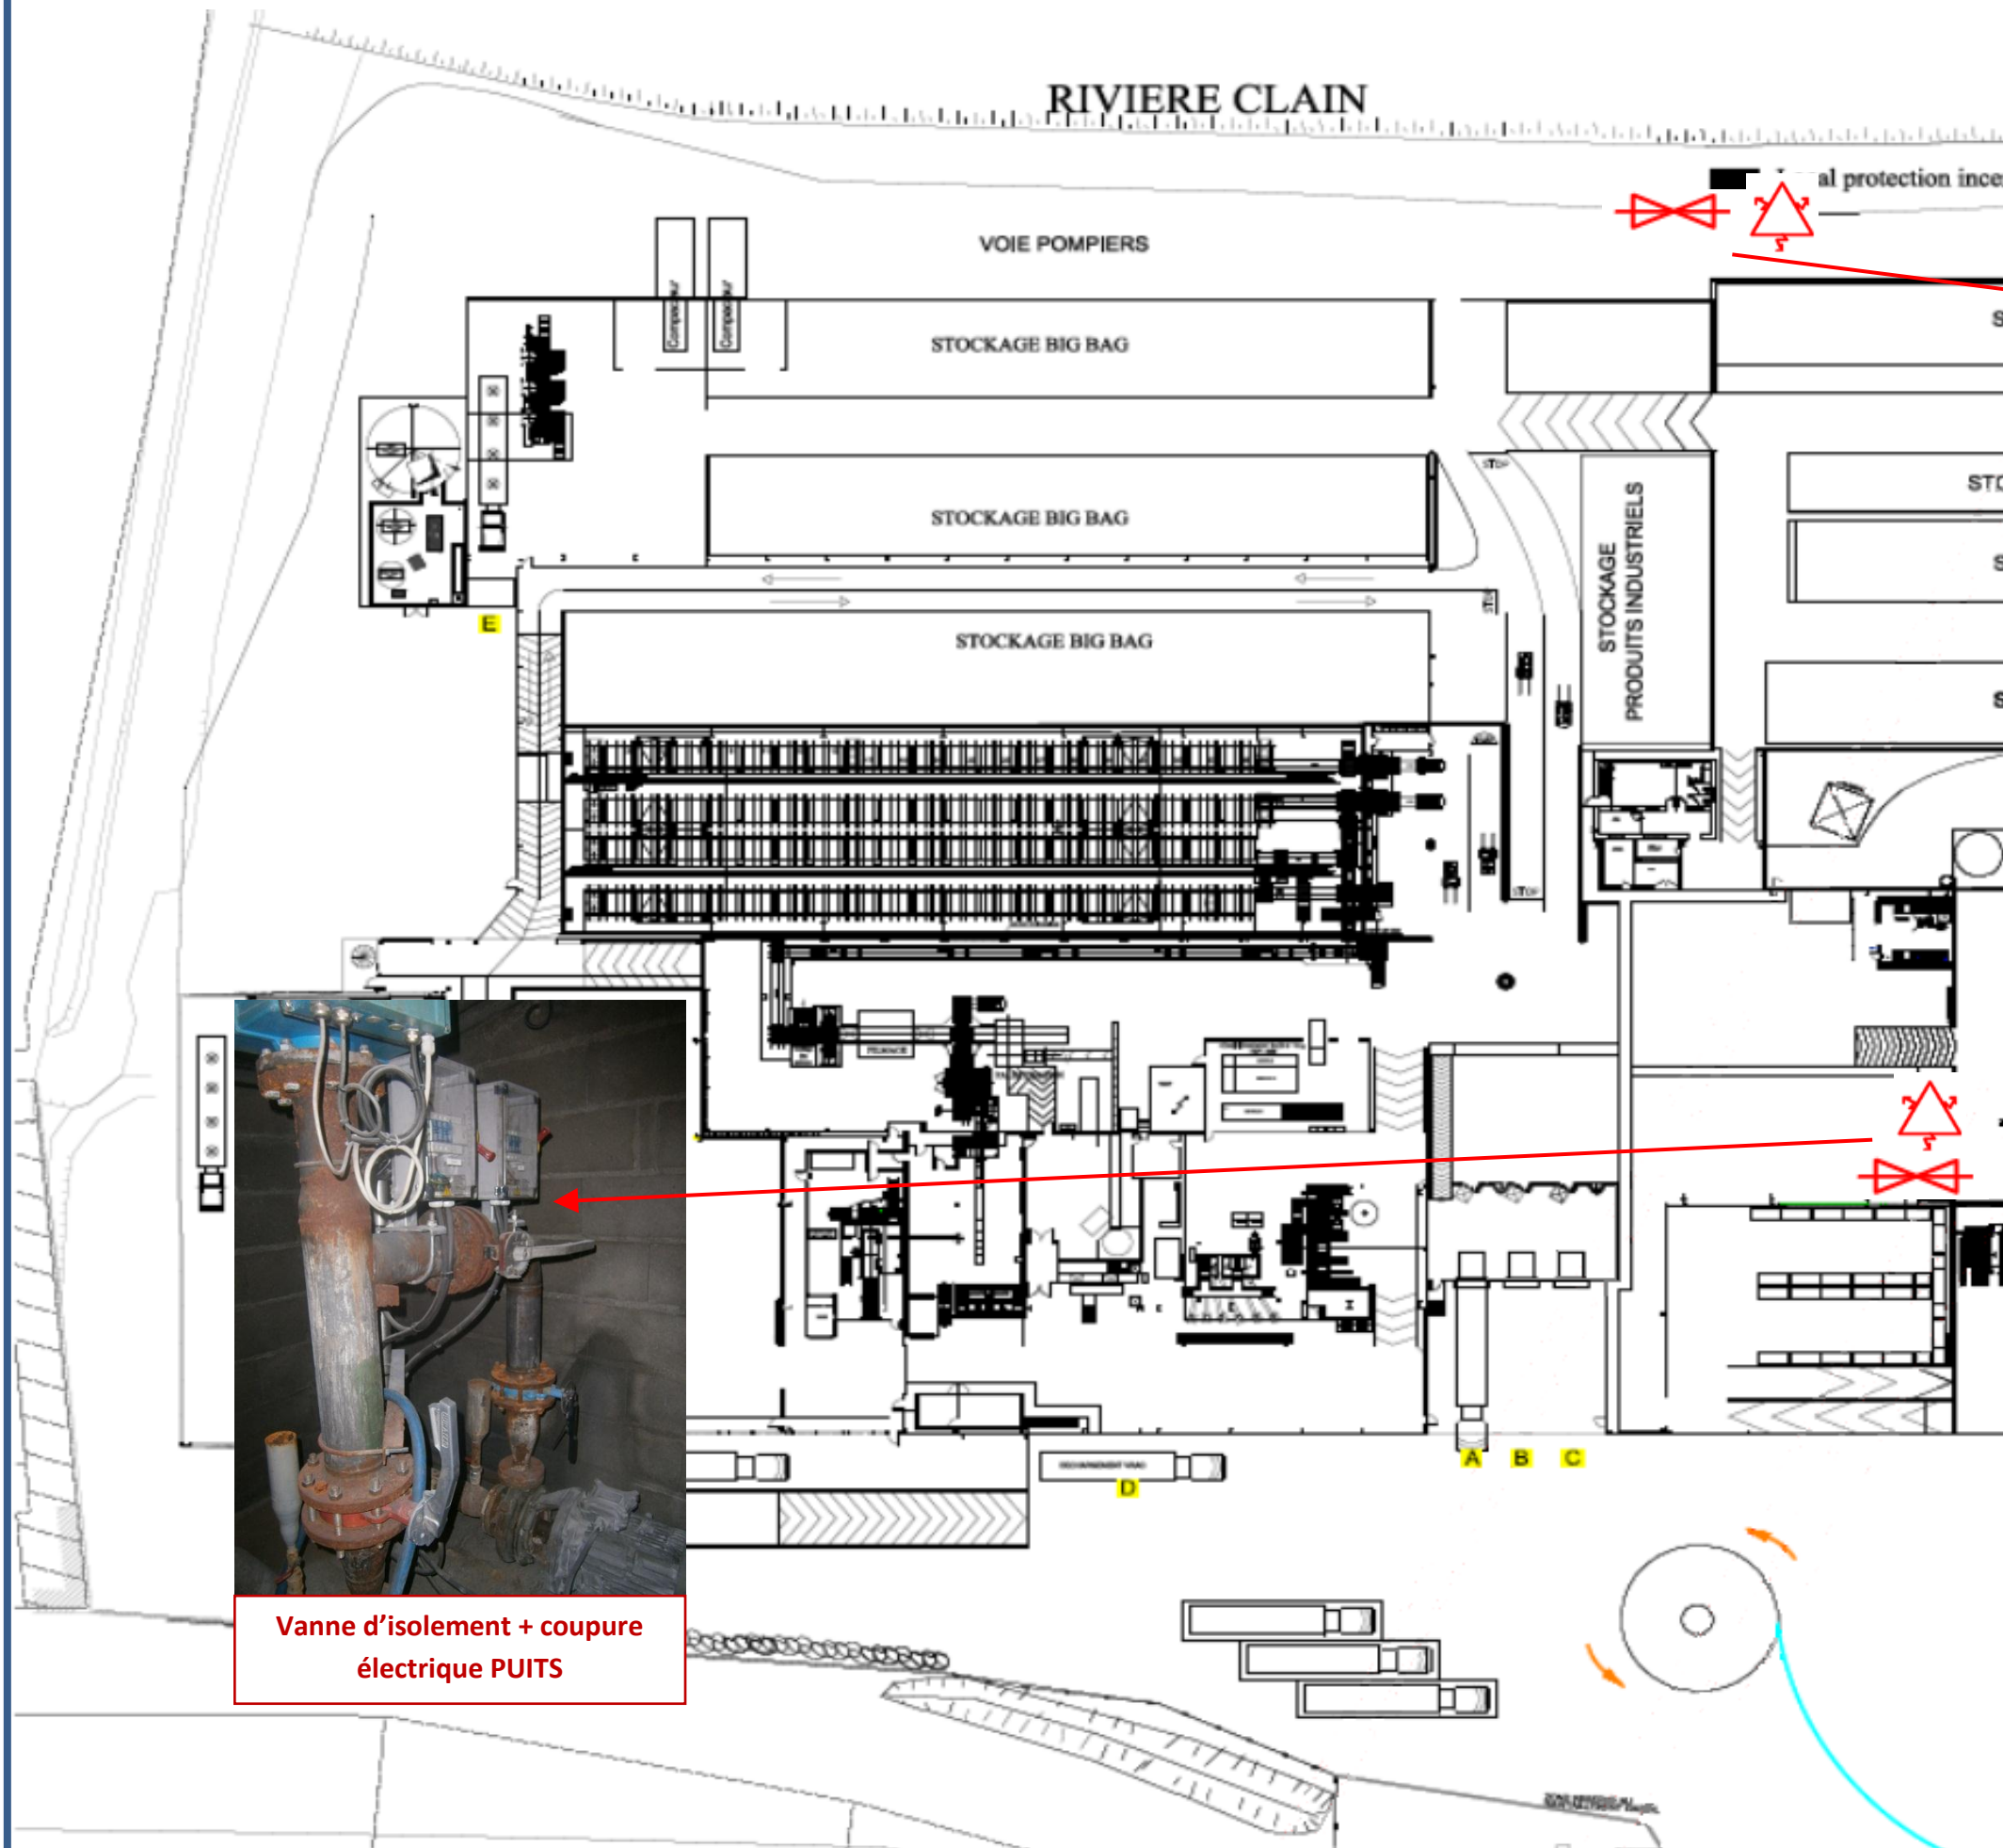


Coupures réseau d'eau zone 2



Vanne d'isolement + coupure électrique d'approvisionnement en eau

Légende :

-  Vanne coupure d'eau
-  Coupure d'électricité d'approvisionnement en eau

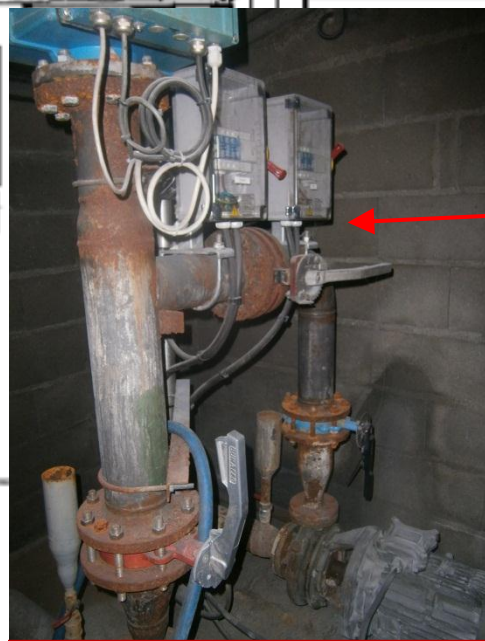

Vanne d'isolement + coupure électrique PUIES