

DEPARTEMENT DE LA VIENNE

COMMUNAUTE DE COMMUNES DU NEUVILLOIS

Centre d'exploitation de Braille Oueille

Aménagement de la déchetterie

MAÎTRE DE L'OUVRAGE: Communauté de Communes du Neuvilleois
9 Boulevard Gambetta
86170 NEUVILLE DE POTOU
Tel : 05.49.51.93.07 - Fax : 05.49.51.93.49

APD

DESIGNATION DES PIÈCES


PROJET D'AMENAGEMENT

ECHELLE : 1/200

B.E.T	INDICE	DATE	OBSERVATIONS
TOUCHARD			


Maitre d'œuvre Y.B.D.
8 Rue Roger Frison Roche
86100 SUZEROLLES
TEL : 05.49.51.37.04
FAX : 05.49.45.14.06
E-mail: yves.touchard@yves-bouillon.com

PIÈCE DRESSÉE : NOVEMBRE 2011 N° DOSSIER : 02.08.11

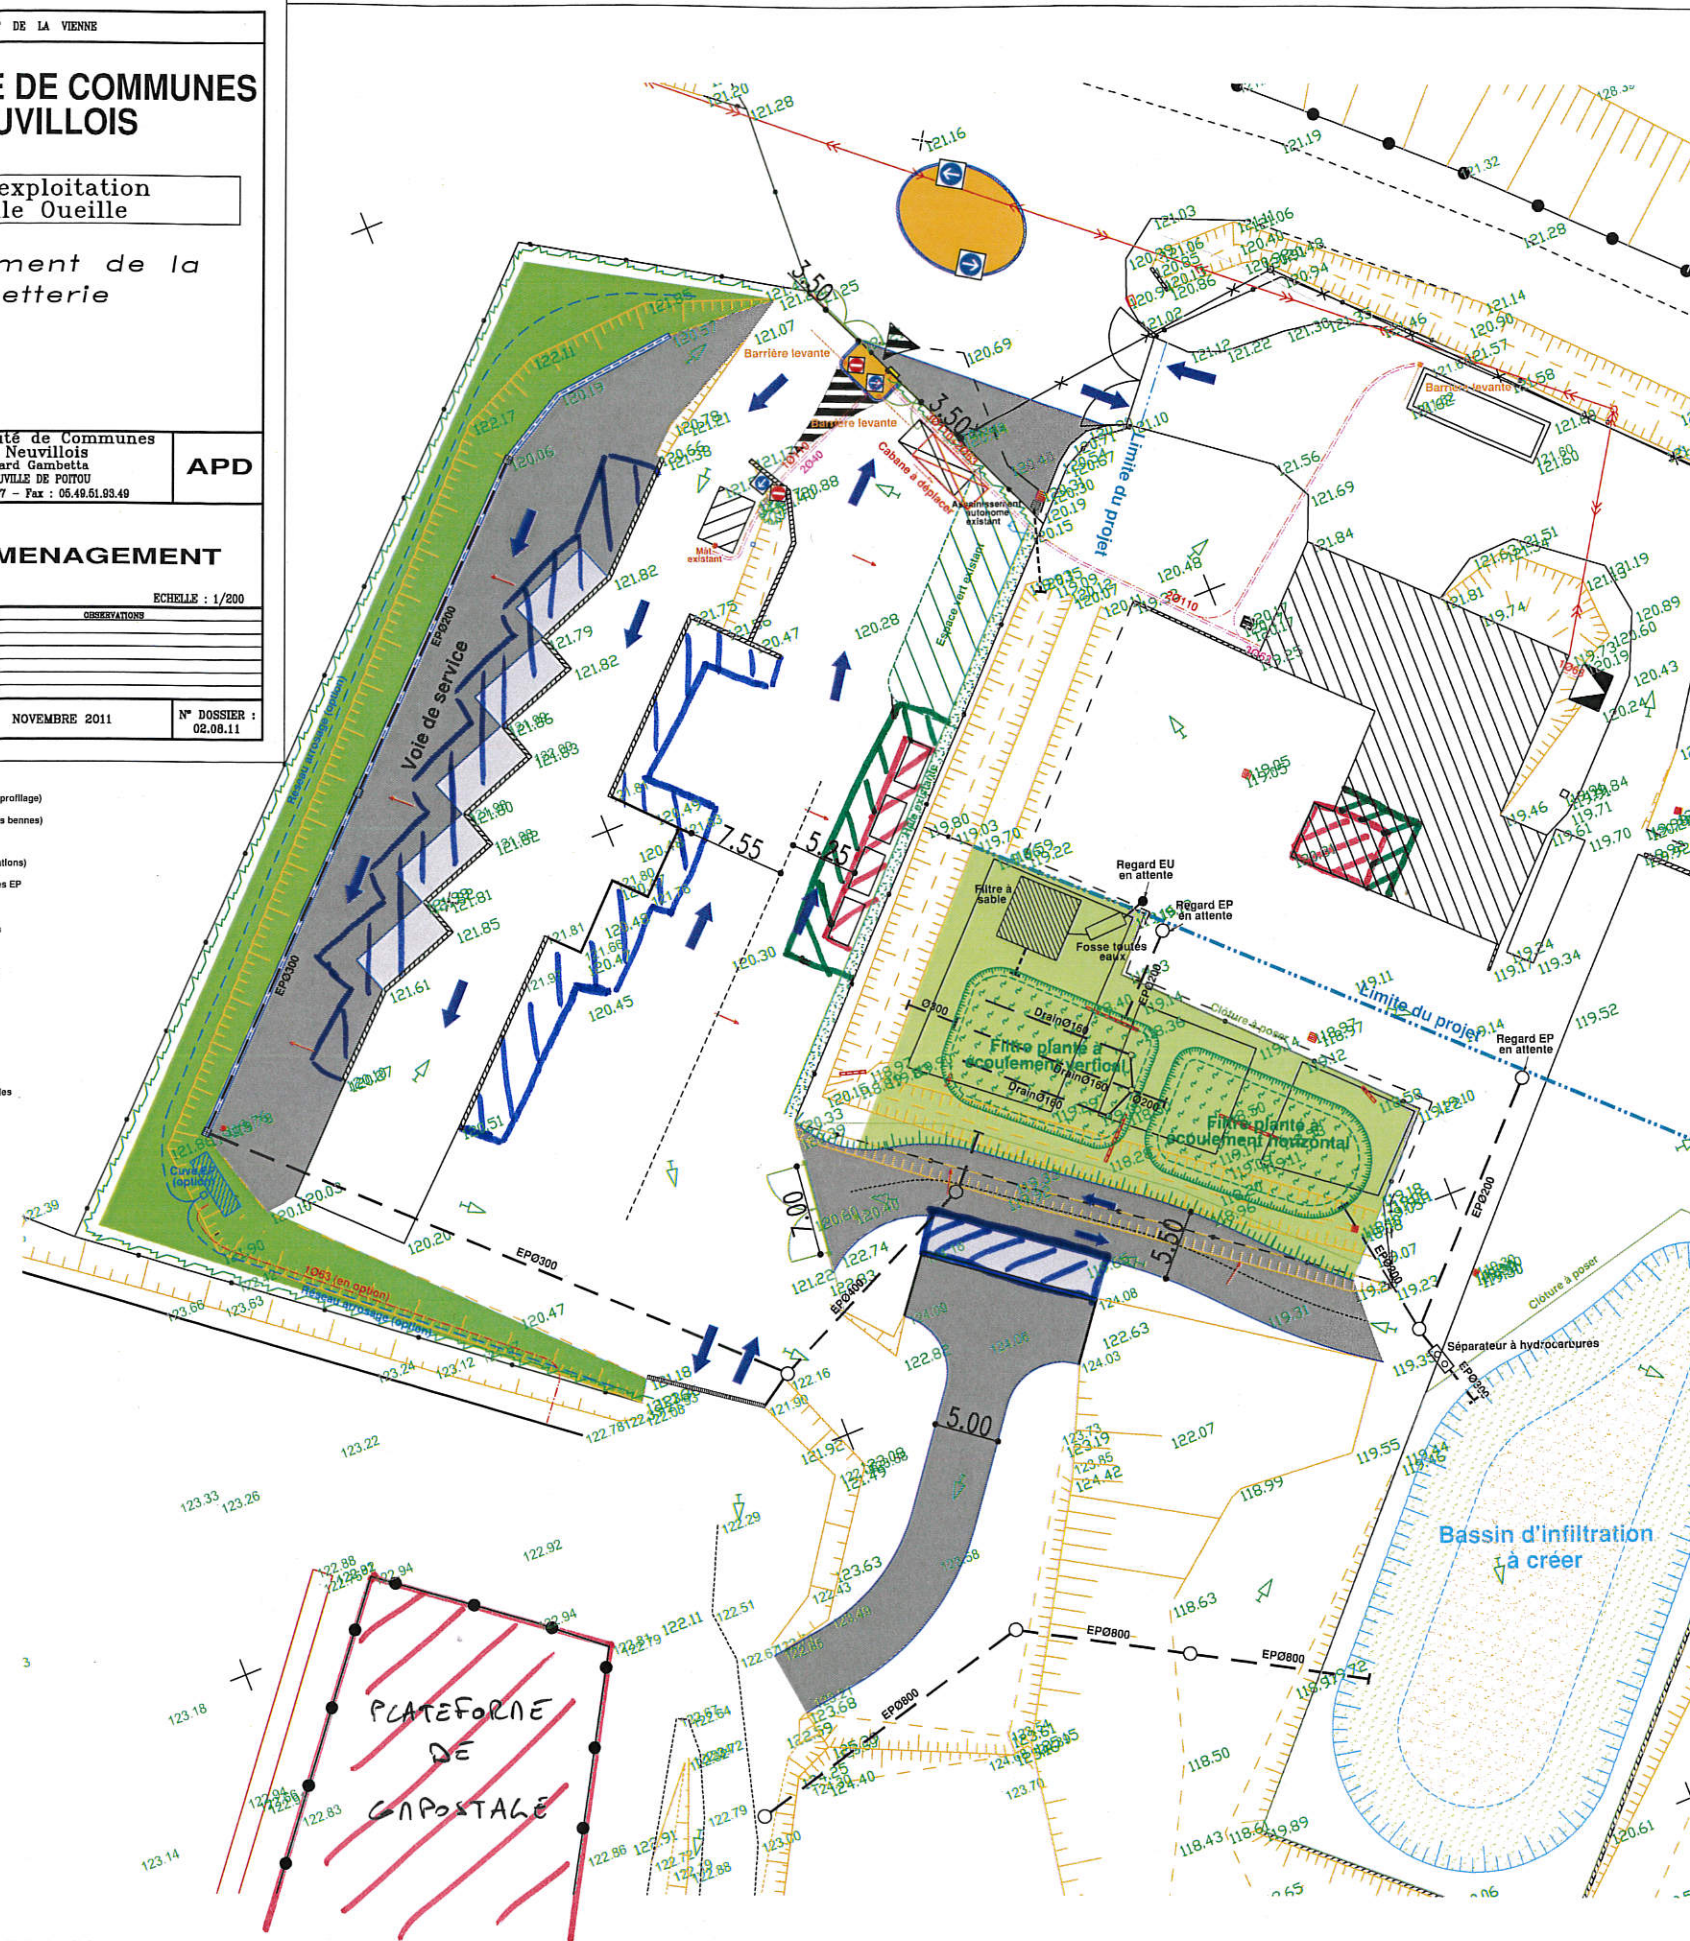

 : Risque incendie

 : Risque de chute

 : Risque lié au stockage de D.D.A. et produits potentiellement polluants

-PLAN DE LOCALISATION DES RISQUES-