




### Légende

Légende Voirie	Légende	Légende Réseaux Souterrains	Affectation des terrains avoisinants
Enrobés noir 0-10	EP	Fourneau Éclairage	Espace agricole
Béton	Reg Vis EP	Éclairage sur route	Haie bocagère
Lit de sable	Séparateur Hydro	Fourneau alimentation Elec	Voirie projet d'aménagement de la ZA
Espace Vert	TA 400	Fourneau alimentation Telecom	
Emprise bâtiment Projet	TA 500	ALP	
Mur de soutènement	Briq 40x40		
Bordure projet	Avator		
Cloture à poser	Grille 50x50		
EU	APE-Reg Via EP		
Arbuste 80/100	EU APE-Reg Via EU		
Arbre 12/14	Briq 40x40		
	Ex EP		
	Reg Vis EP		
	Ex EU		
	Reg Vis EP		

### Vallées du Clain

Projet de déchèterie à Roches Prémarie Andillé

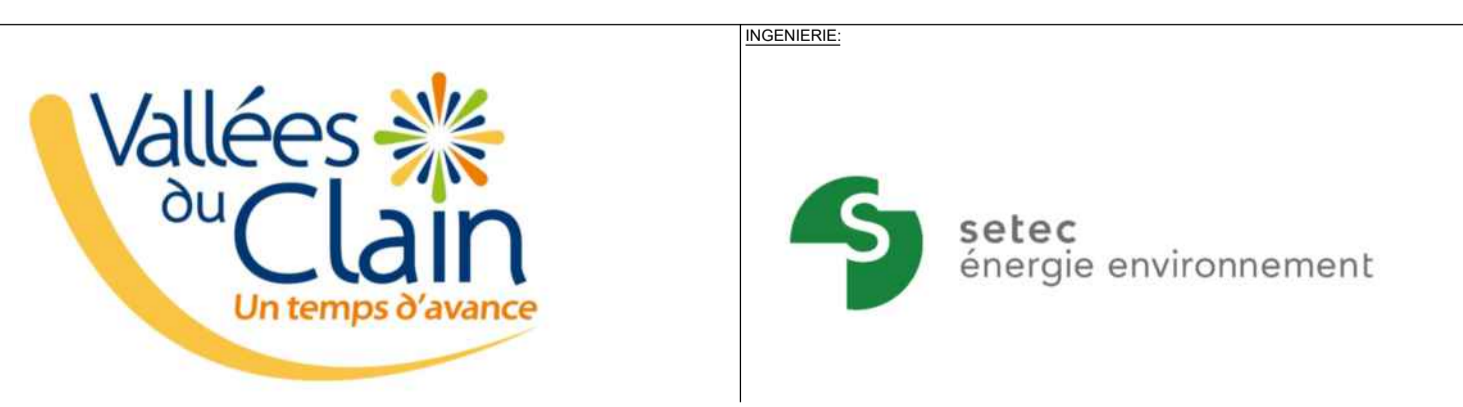

INDICE	DATE	MODIFICATION	DESSINATEUR	VERIFICATEUR	APPRO
A	28/11/2019	Plan en A0		AD	HB
B					DB
C					
D					
E					

Plan d'ensemble - PJ n°3

1/250

28/11/2019 A

024-44414 PRO/PL 001 02 A