PLAN DE SITUATION

Commune du Rochereau - Département de la Vienne

PROJET N°3 quater - "Aux Suppes"
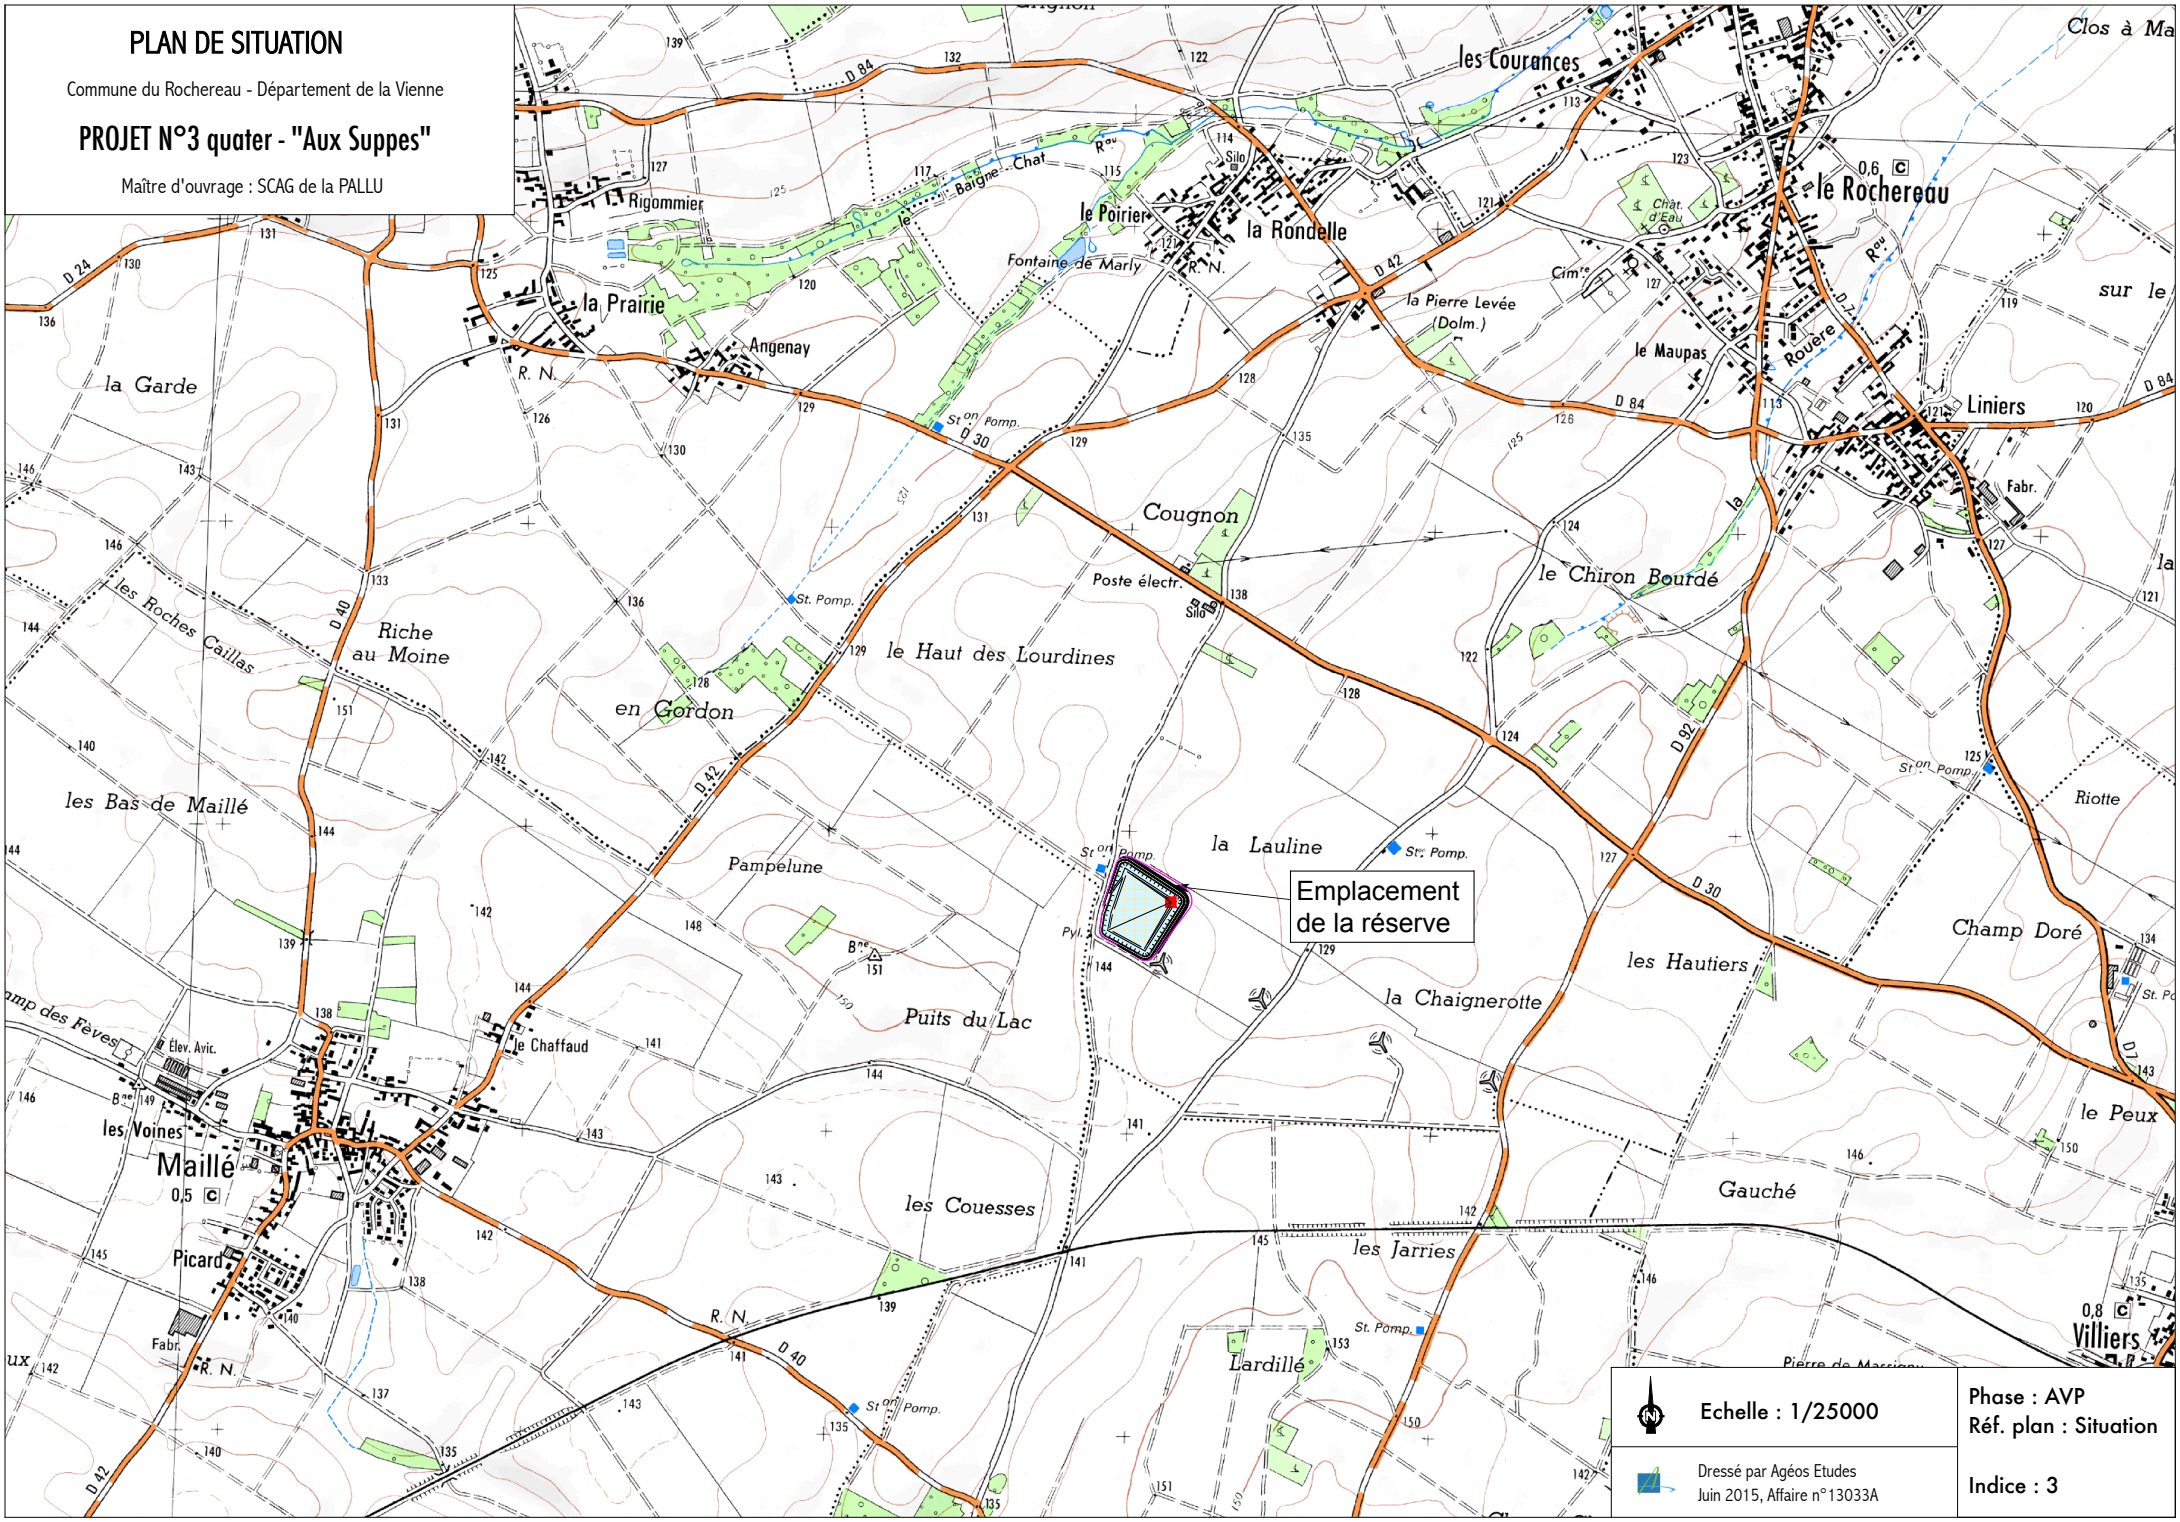
Maître d'ouvrage : SCAG de la PALLU