DIRECTION GENERALE DES SERVICES DEPARTEMENTAUX

DIRECTION GENERALE ADJOINTE AMENAGEMENT DU TERRITOIRE
DIRECTION DES ROUTES

Adresse Postale
Département de la Vienne
Direction des Routes
Service Etudes et Travaux
Pôle Grands Travaux
Place Aristide Briand
CS 80219
86028 POITIERS cedex

Adresse Physique
Transport 1
1er Etage - Immeuble @3
Avenue du Futuroscope
86360 FUTUROSCOPE - CHASSENEUIL
Tel : 05.49.62.01.11
Fax : 05.49.62.01.08

Commune de : ST JEAN DE SAUVES
VERRUE
-

AVP
AMENAGEMENT RD 347
CRENEAU DE DEPASSEMENT
2 x 2 VOIES

Phase
AVP

N° Plan
B10

ASSAINISSEMENT DE LA RD 347

Echelle : 1 / 500

Directeur de la D.G.A. Aménagement du Territoire :	Alain PAJOT-DUN	Directeur des Routes :	Responsable du Pôle Grands Travaux :
	Jean-Louis BRAL	Jean-Louis BRAL	Dominique ARTUS
Chef de Projet :	Nicolas MARTIN	Jocelyn VIDAL	Alexandre :	Cécile MALTER
	nicolas.martin@vienne.fr			cécile.malter@vienne.fr
Plan créé le : 6/02/2019		Ref Externe : NON		

Indice	Modifié le :	Modifications apportées :
A	20/06/2019	Emission
B		
C		
D		
E		

LEGENDE

Assainissement
- canalisation Ø1
- Tête de sécurité
- Tête de pont pour Ø300
- Tête de pont pour Ø500
- Regard de visite Ø1000
- Ouvrage de régulation avec surverse
- Regard avec vanne de coupure
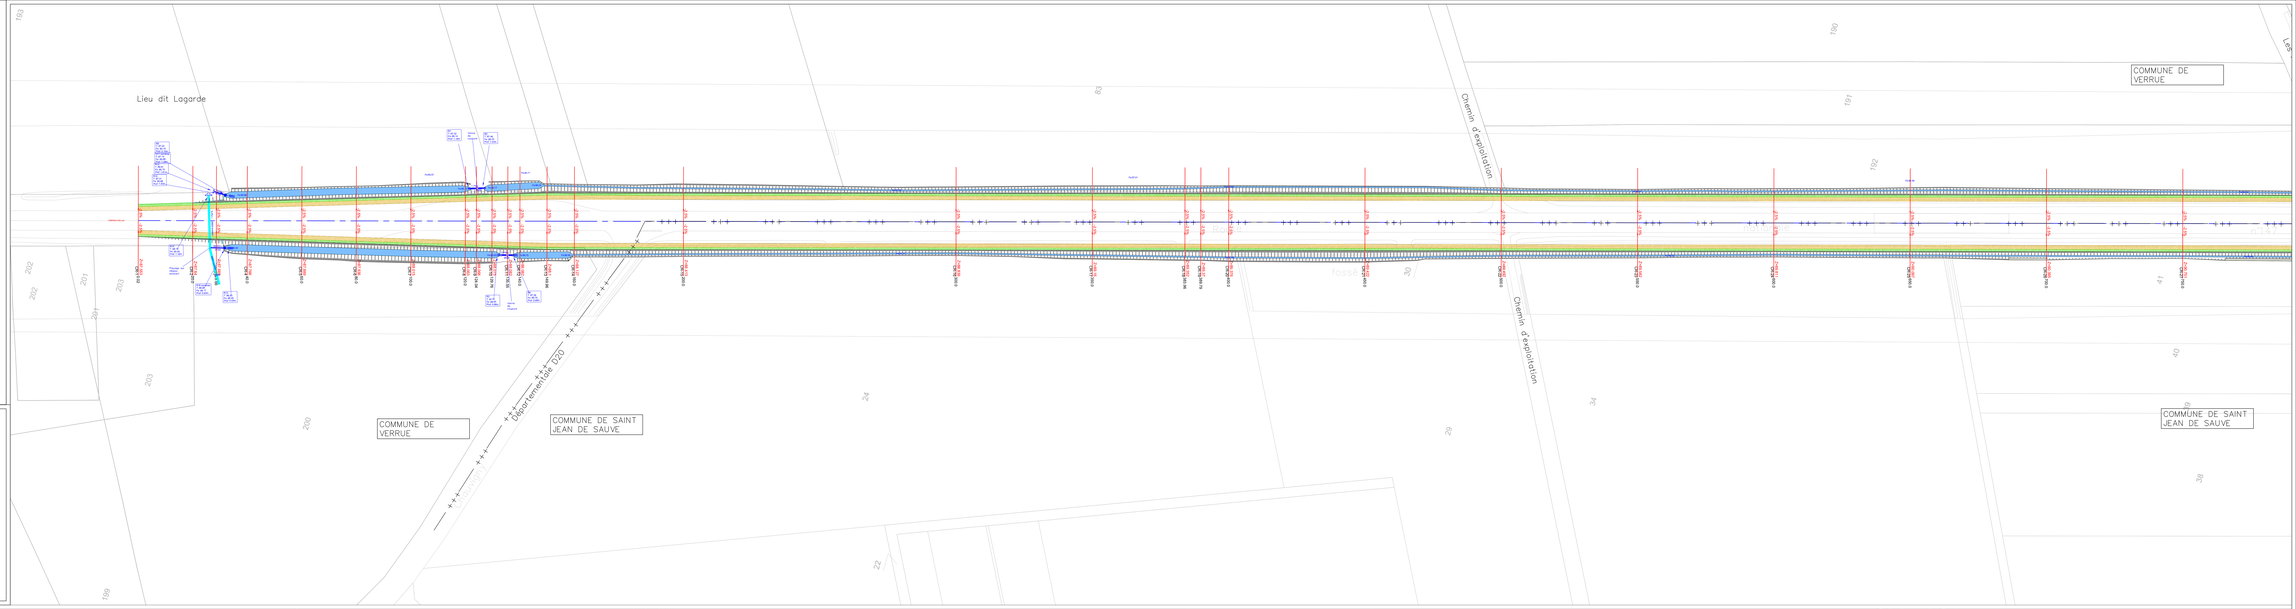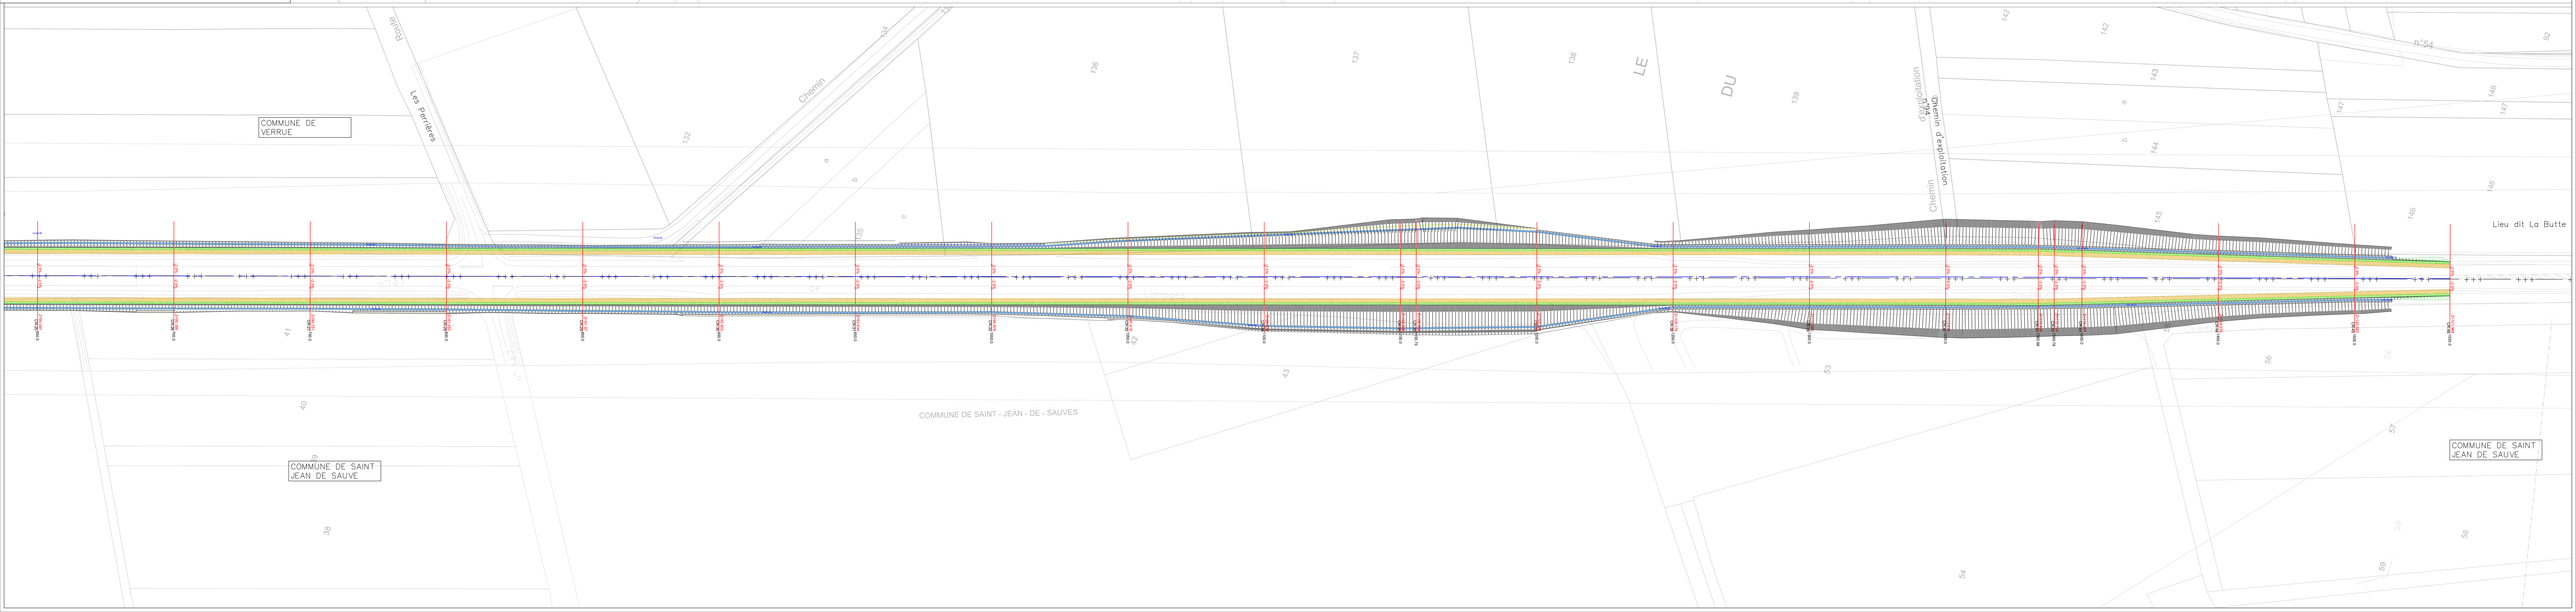
Aménagement projeté
- Berme
- Accotement
- Chaussée
- Talus
- Noue/fossé