

± 0.00 = 113.43 NGF

P.C.

1 rue de Galilée - 86000 POITIERS

DOSSIER N°
17-054

PARCELLES SECTION ZM 160, 541, 543 et 648 (81 582 m²)

MAITRE
D'OUVRAGE

KRAMP FRANCE

KRAMP France
S.A.S. 341456504 de 5000000€
Zone République III
1, Rue Galilée
CS 30437
86011 POITIERS Cedex
04.77.40.17.90

1, rue Galilée
86000 POITIERS

PHASAGE DE REALISATION DES TRAVAUX DE TEMPORISATION DES EAUX PLUVIALES

ARCHITECTE
DE CONCEPTION

unanime
architectes
Paris • Lyon • Alpes • Bahrain

UNANIME architectes alpes
6, Allée des Jorcs - 73420 Drumettaz Clid
Té. : 04 79 34 36 25 - Fax : 04 79 88 16 87
Mail : alpes@unanime.fr

SAS au capital de 10 000 €
N° Ordre : Rho S01168 / S 10635

PROMOTEUR
IMMOBILIER

GSE REGIONS
Parcatlantis
4, rue Vasco de Gama
CS 80313
44800 SAINT-HERBLAIN


DATE
20/04/2020

INDICE
0

MODIFICATIONS

Émission suite demande DREAL

2/ ETAT FINAL

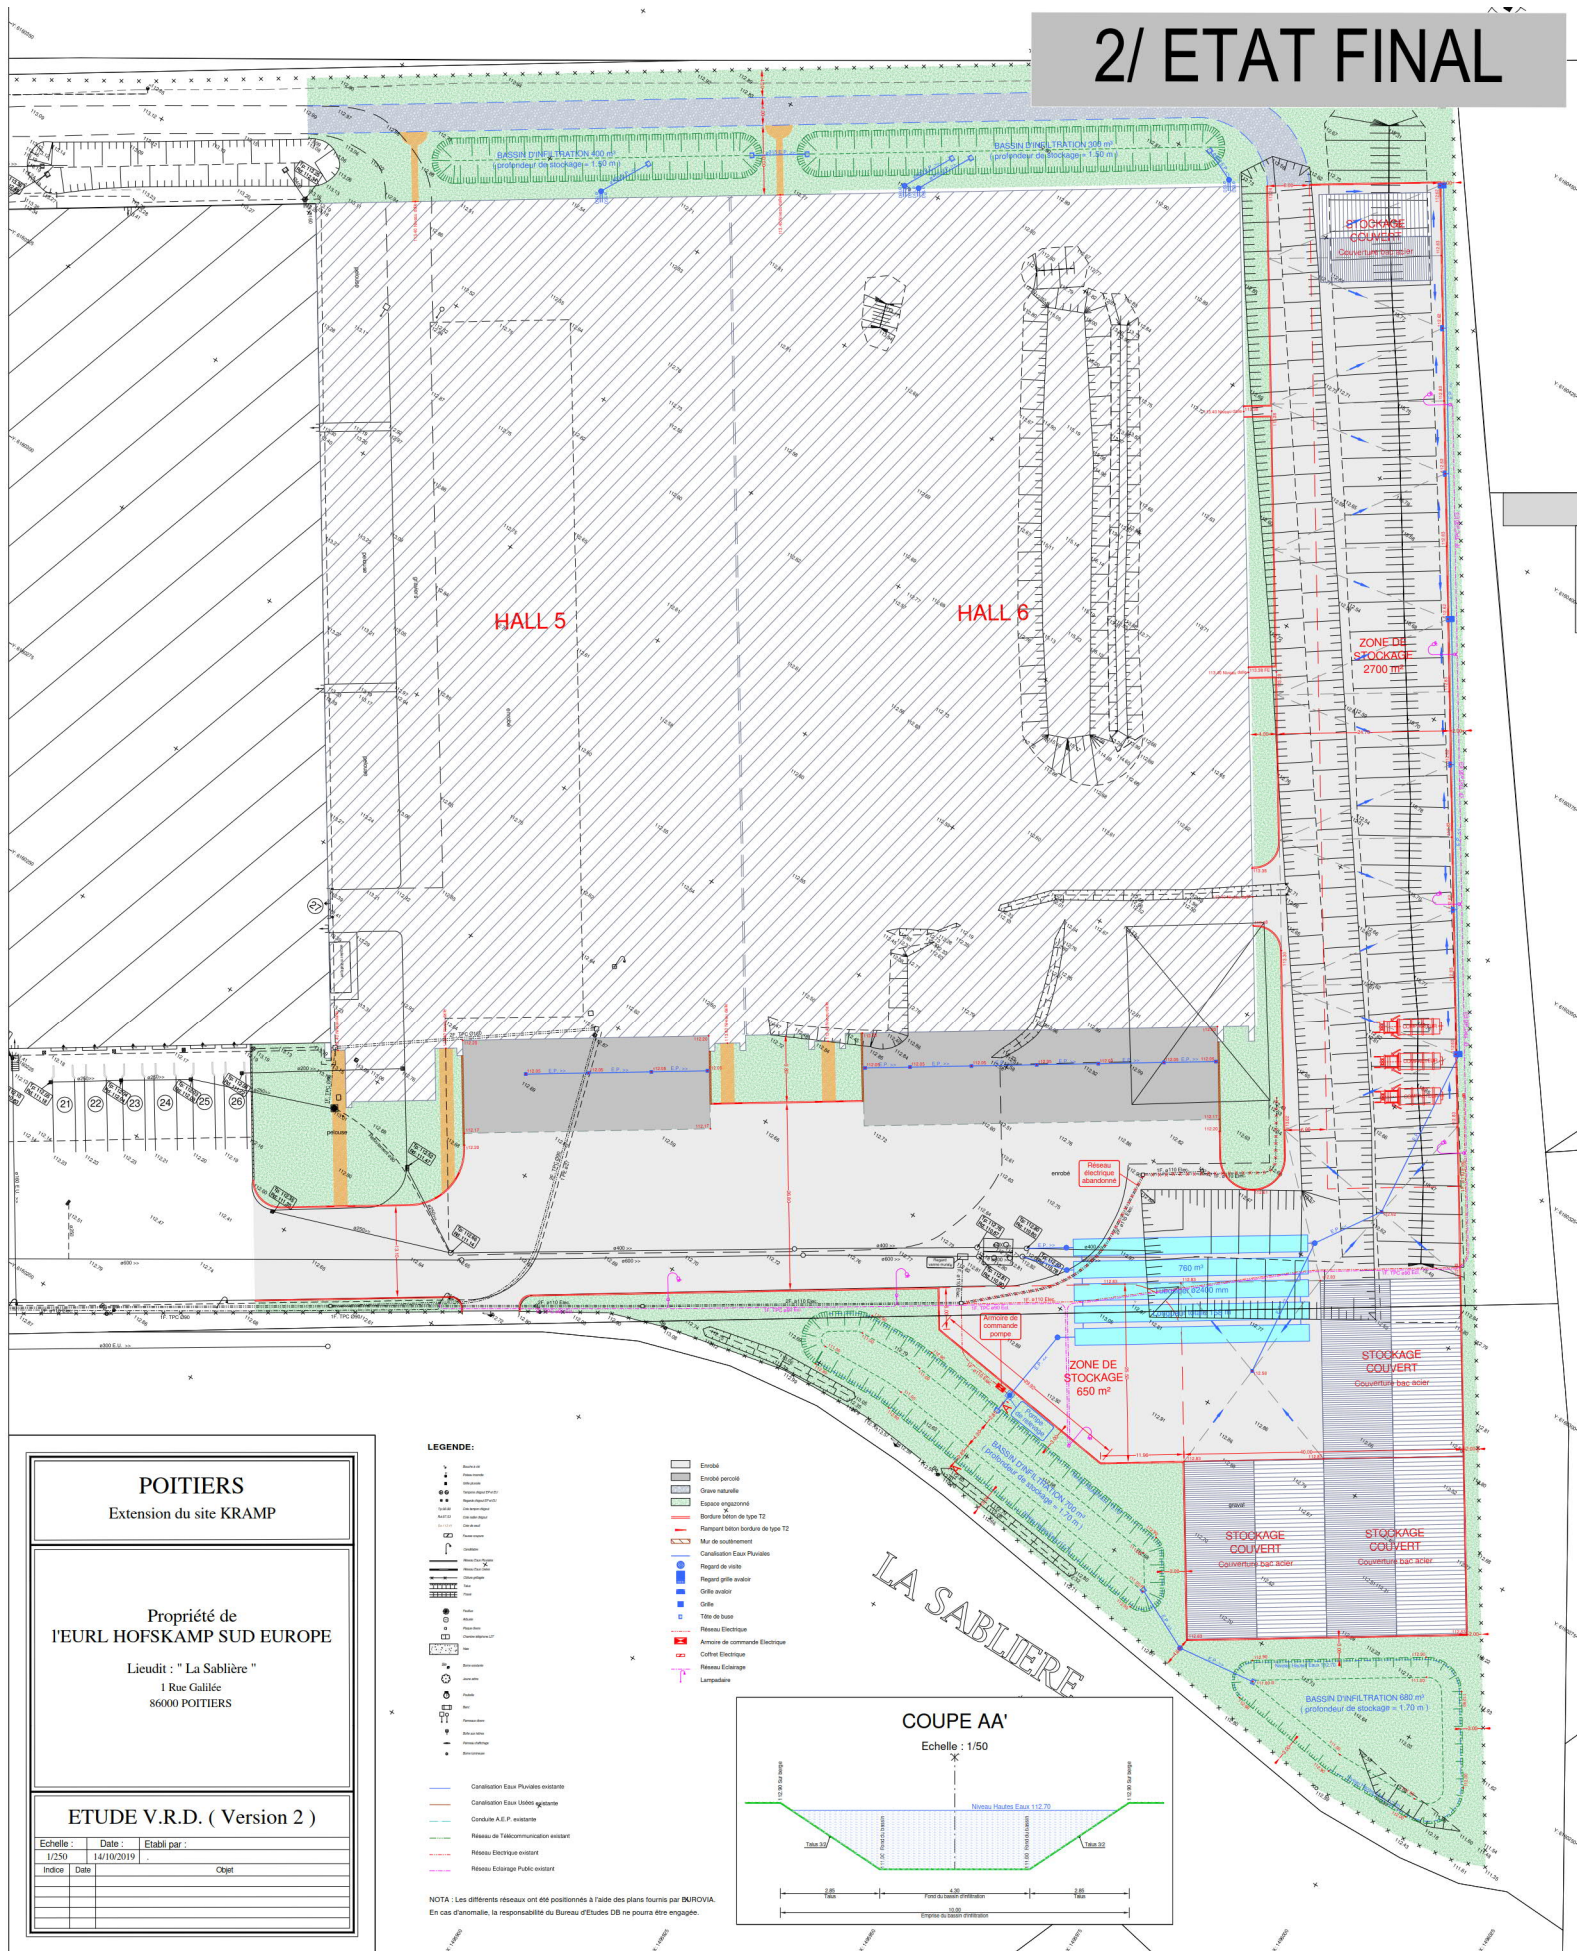

4/ PHASAGE

N° 3 / DEVOIEMENT DES RESEAUX DE COLLECTE EXISTANTS ET RACCORD DES BRANCHEMENTS NEUFS DANS LES STRUCTURES ENTERREES (PHASES 1 PUIS 2)

N° 4 / REMBLAIEMENT DU BASSIN EXISTANT PUIS CREATION DES PLATEFORMES EXTERIEURES (PHASE 2)

N° 2 / MISE EN PLACE DES STRUCTURES ENTERREES (PHASE 1) + RELEVAGE.
Continuité de service des réseaux existants dans le bassin existant avec allongement temporaire du réseau

N° 1 / TERRASSEMENT ET REALISATION DES DEUX BASSINS D'INFILTRATION.
CREATION DE LA SURVERSE SUR LE DOMAINE PUBLIC (PHASE 1)

Lieu dit : " La Sablière "
1 Rue Galilée
86000 POTIERS

ETUDE V.R.D. (Version 2)

Echelle :	Date :	Etabli par :
1/250	14/10/2019	
Indice :	Date :	Objet :