



Coupe transversale de principe

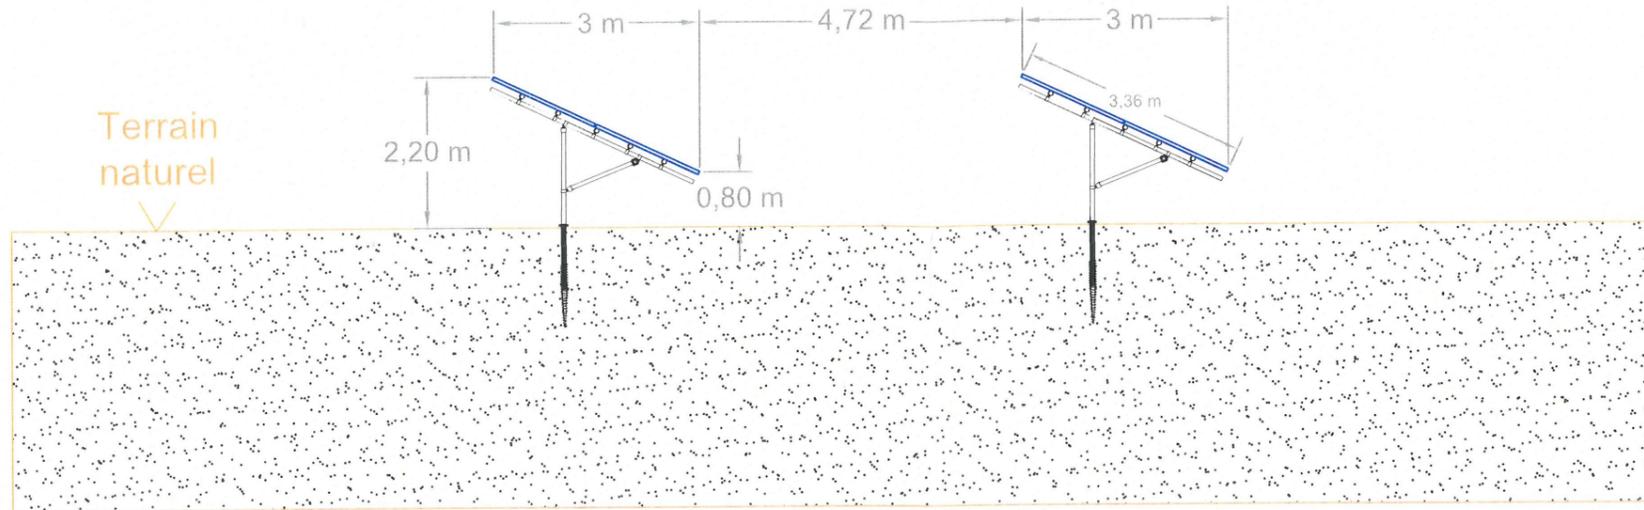

Coupe longitudinale de principe

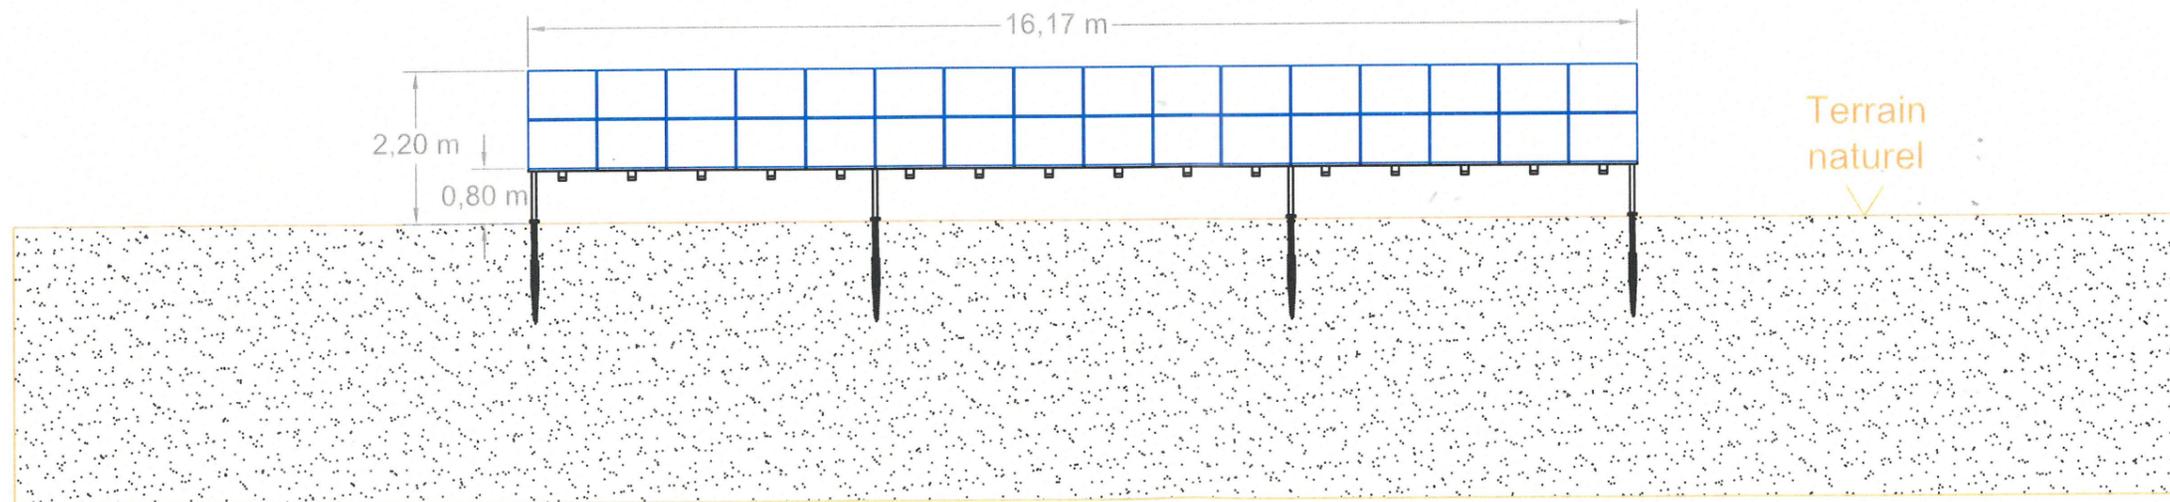

G. NOWATZKI ARCHITECTE D.P. 3
 594 Chemin de Quarante
 34370 MUREILHAN
 06.26.34.67.05
 Siret 40075927500020

Indice	Modification	Date	Par	Département : 86	N° PLAN : RAY-COUPÉ PV-001
C	Mise en page	17/10/19	GWV	PROJET :  CS de la Rayonnière TITRE : PC3 : Plan de coupe du terrain ou de la construction Coupes de principe : table photovoltaïque	
B	Mise à jour	01/10/18	GWV		
A	Création	24/08/18	APE		
 TOTAL QUADRAN Agence Centre Loire 341 Rue des Sables de Sary 45770 Saran - France Tél. : +33 (0) 2 38 88 64 64 Fax : +33 (0) 2 38 88 64 66 E-mail : contact.saran@quadrان.fr				Format : A3	Echelle : 1/100
				Dessiné par : GWV	Date : 17/10/19
				Vérifié par : FVA	Date : 17/10/19