


## Portail type




Couleur du portail :  
(RAL 9006  
"aluminium blanc")



## Clôture type

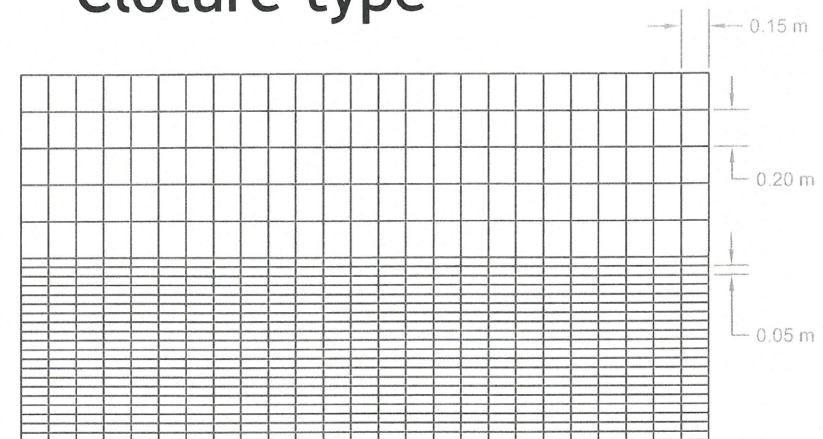

## Vue de face

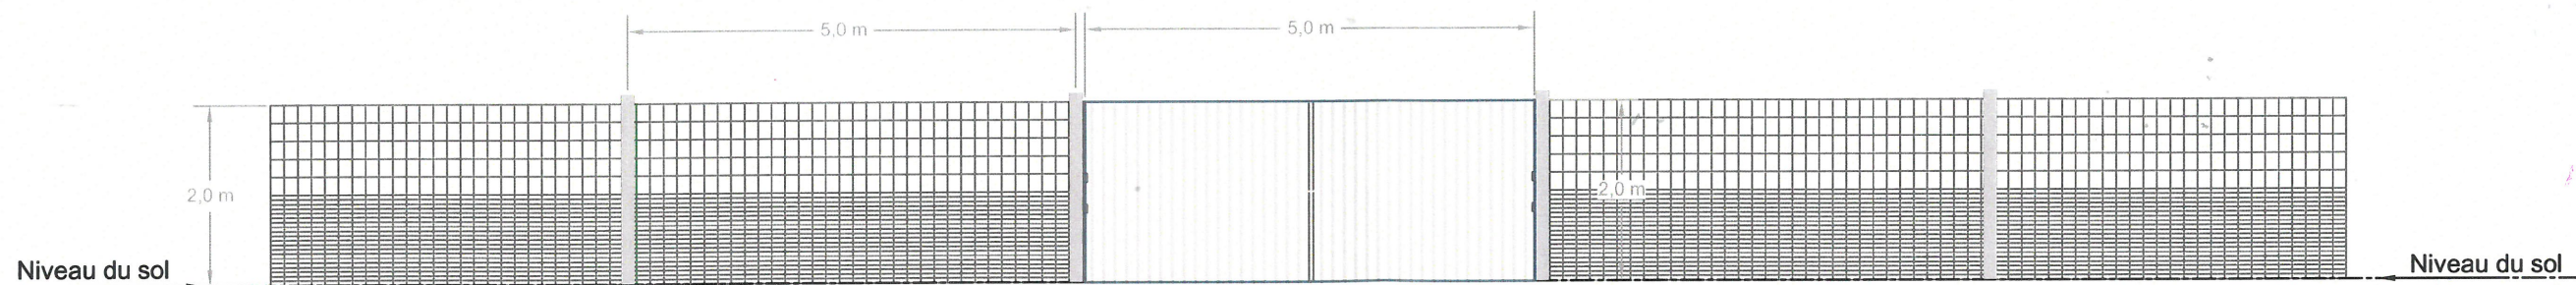

G. NOWATZKI ARCHITECTE DPLG  
594 Chemin de Quarante  
34370 MUREILHAN  
06.26.01.07.05  
Siret 400752200020

Indice	Modification	Date	Par
C	Mise en page	17/10/19	GWV
B	Mise à jour	01/10/18	GWV
A	Création	24/08/18	APE



**TOTAL QUADRAN**  
Agence Centre Loire  
341 Rue des Sables de Sary  
45770 Saran - France  
Tél. : +33 (0) 2 38 88 64 64  
Fax : +33 (0) 2 38 88 64 66  
E-mail : contact.saran@quadran.fr

Département : 86 N° PLAN: RAY-FACADE CLOTURE-001

PROJET : **CS de la Rayonnière**  
TITRE :  
PC5 : Plan des façades et des toitures  
Plan de principe : Clôture et portail

Format :  
**A3**

Echelle :  
**1/80**

Dessiné par : GWV  
Vérifié par : FVA

Date : 17/10/19  
Date : 17/10/19