



Poste de livraison type

Echelle : 1 / 100 ème

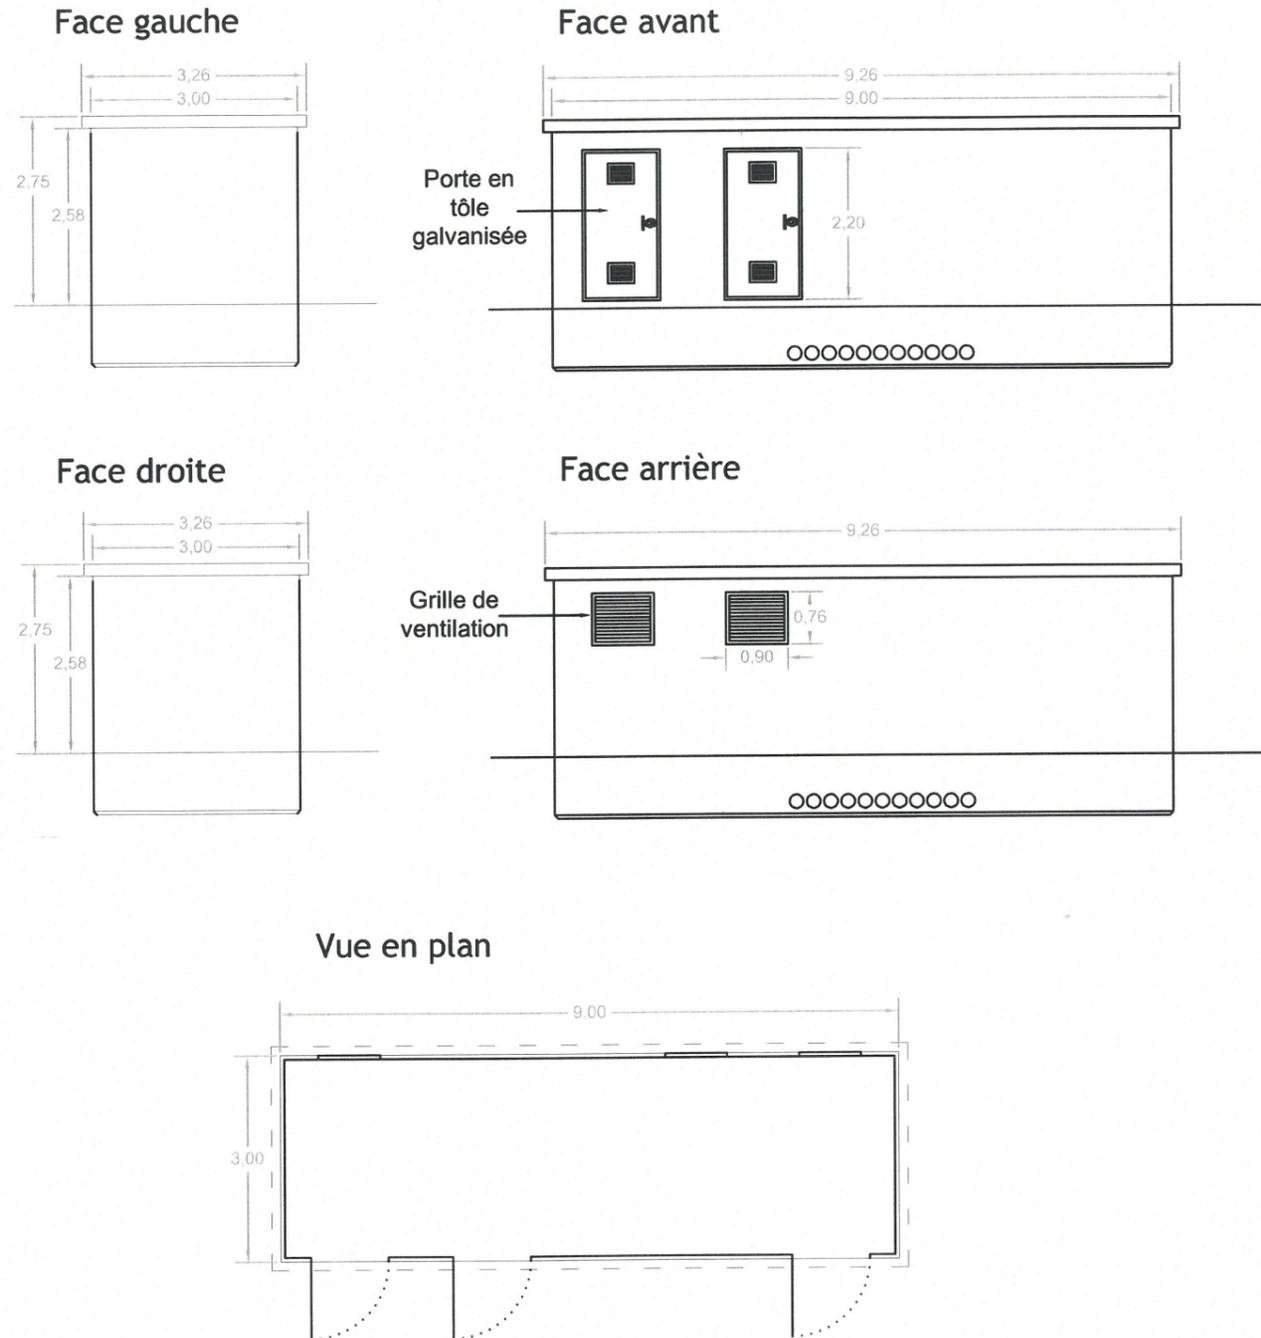

Poste de transformation type

Echelle : 1 / 100 ème

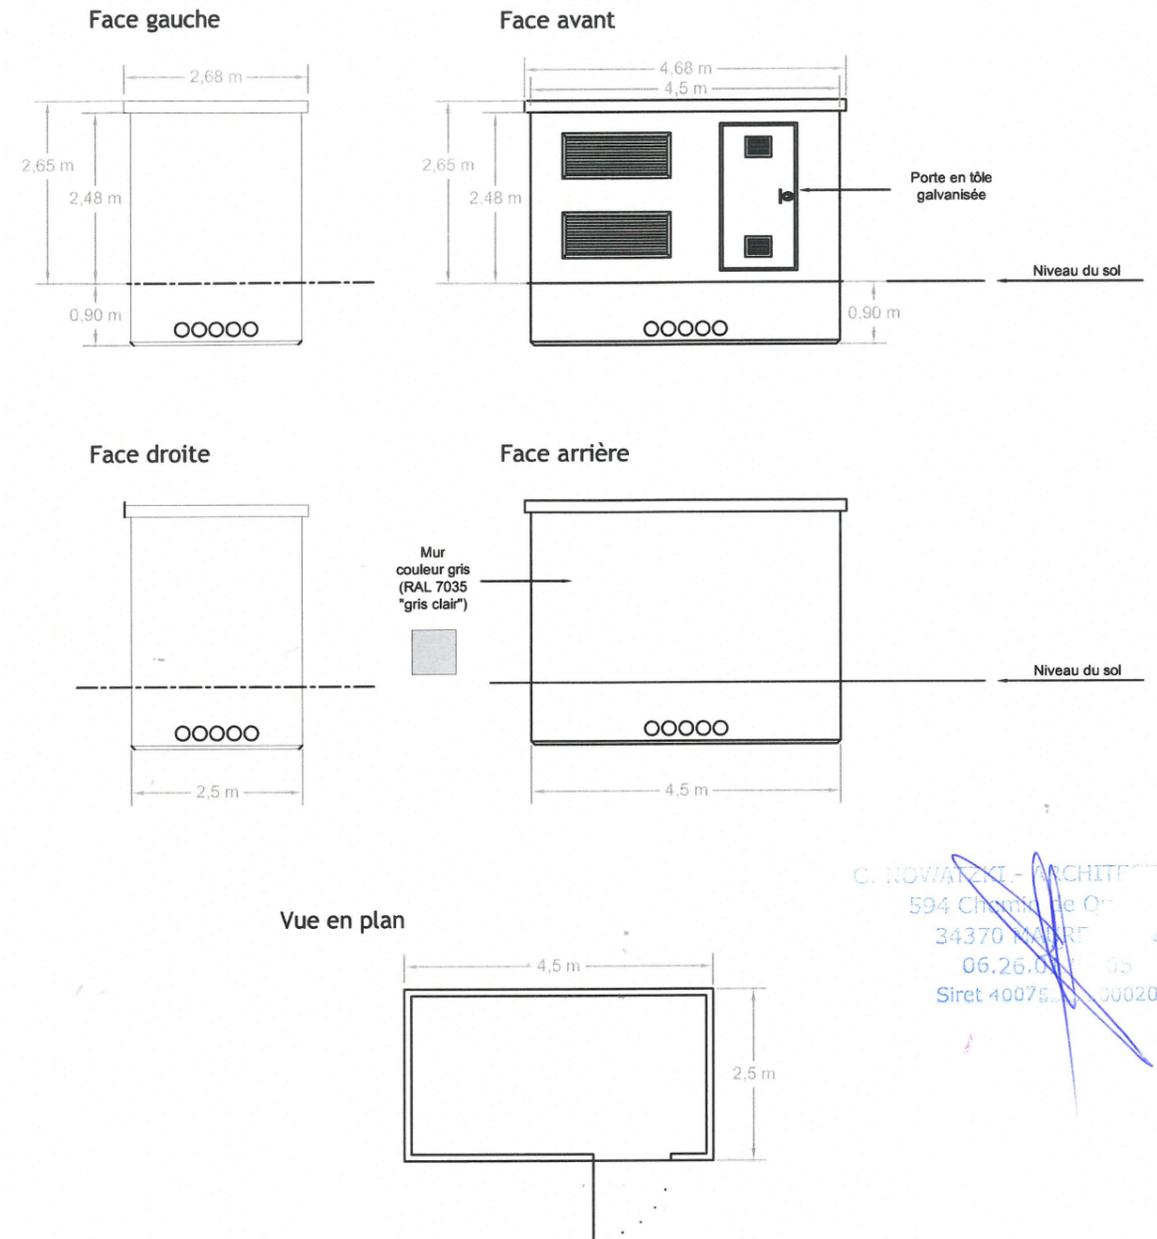

C. NOWATZKI - ARCHITECTE
 594 Chemin de O...
 34370 M...
 06.26.0...
 Siret 40075... 00020

Indice	Modification	Date	Par	Département :	N° PLAN:
				86	RAY-FACADE PDL-001
<p>PROJET :  CS de la Rayonnaire</p> <p>TITRE : PC5 : Plan des façades et des toitures</p> <p>PDL et PTR</p>					
C	Mise en page	17/10/19	GWV	Format :	Echelle :
B	Mise à jour	01/10/18	GWV	A3	1/100
A	Création	24/08/18	APE	Dessiné par :	Date :
				GWV	17/10/19
				Vérifié par :	Date :
				FVA	17/10/19

 **TOTAL**
 Agence Centre Loire
 341 Rue des Sables de Sary
 45770 Saran - France
 Tél. : +33 (0) 2 38 88 64 64
 Fax : +33 (0) 2 38 88 64 66
 E-mail : contact.saran@quadran.fr