




- LEGENDE**
- - - Limite de Syndicats
 - Tronçon de réseau AEP: Gravitaire
 - Tronçon de réseau AEP: Reticulation
 - Tronçon de réseau AEP: Surplus
 - ⊗ Compteur-interconnexion
 - ⊗ Vanne AEP: Vanne Fermée
 - ⊗ Stabilisateur
 - ⊗ Changement de DN
 - ⊗ Défense-incendie
 - ⊗ Défense-incendie: Réserve Incendie
 - ⊗ Clapet
 - ⊗ Réservoir sur Tour
 - ⊗ Puits-Forage
 - ⊗ Station AEP

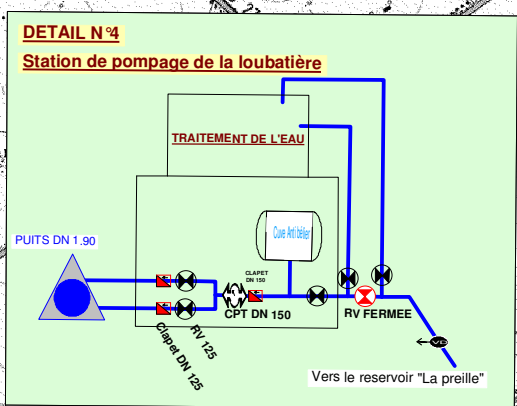

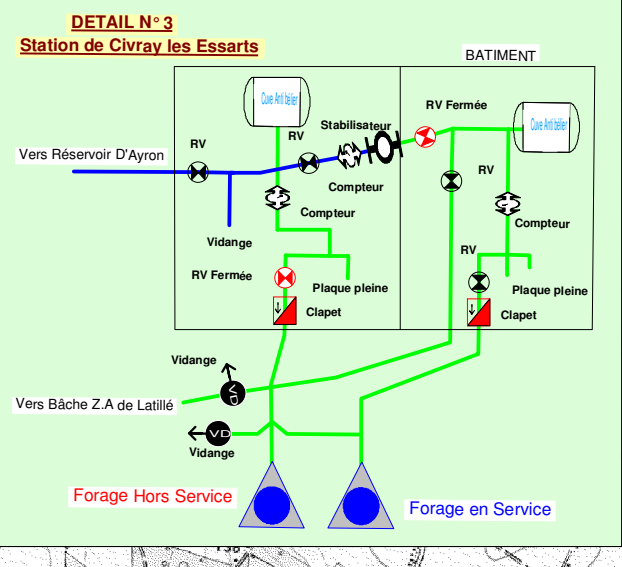

55, rue de Bonneuil Matours
86000 POITIERS
Tel: 05.49.61.16.90

C.L DES TROIS VALLEES

Plan du Réseau d'Eau Potable
et Poteaux d'Incendie

Date: 05/01/2018
Echelle: 1/22000
DOSSIER: CL DES 3 VALLEES