

COMMUNE DE LA ROCHE-POSAY (86)

Gatineau




Moulin de la ROCHE-POSAY

Projet de rénovation de la centrale hydroélectrique




PROFILS
Planche 7 - Profil 3

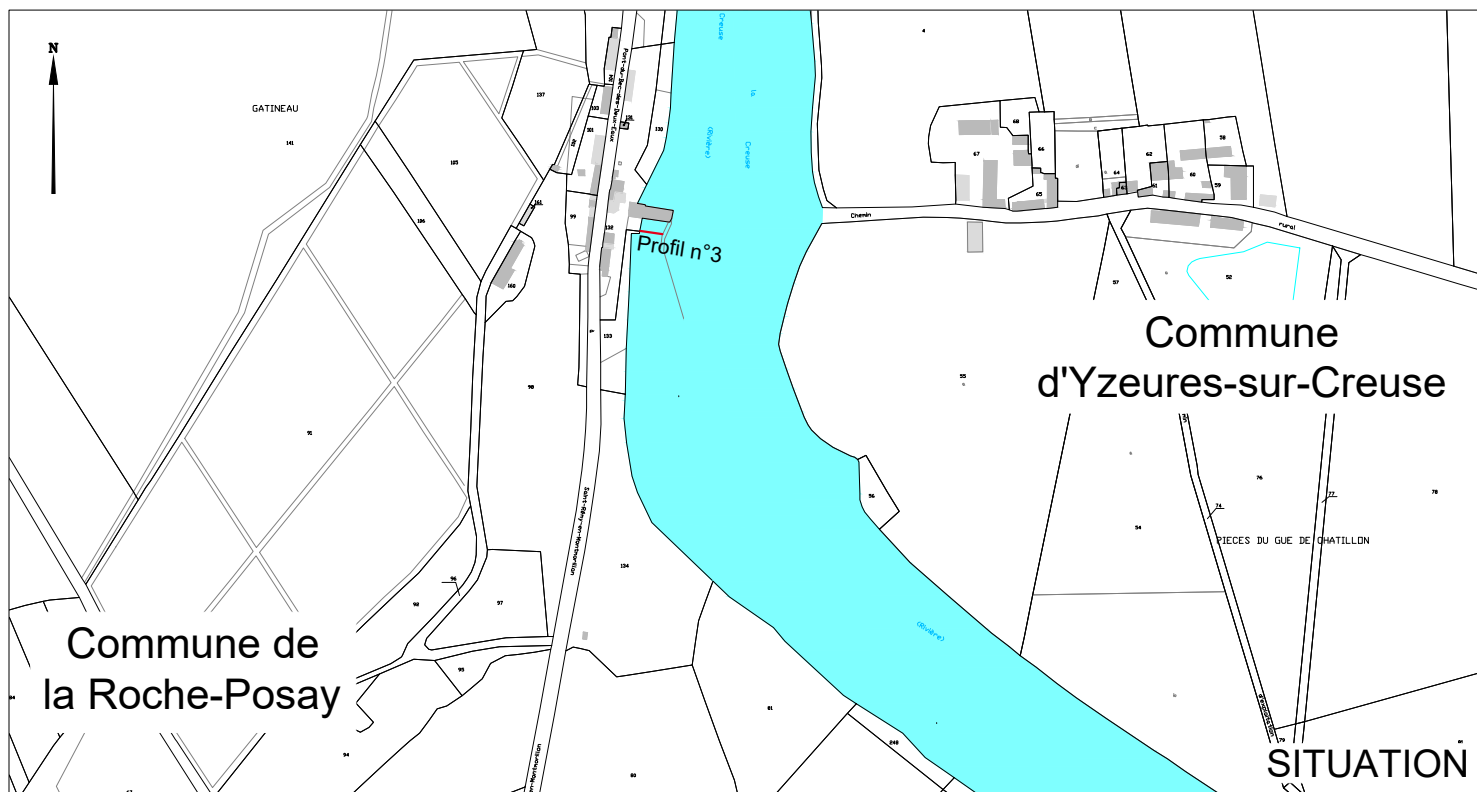

Profil n°: 3

Echelle en X : 1/500

Echelle en Y : 1/200

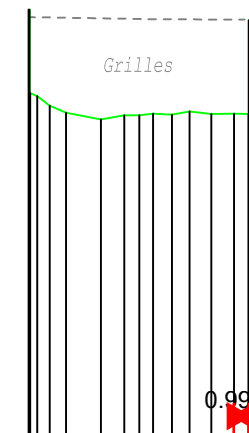

PC : 44.00 m

Altitudes TN	55.31	52.77	52.59	52.41	52.52	52.54	52.62	52.55	52.56	55.03	
Distances cumulées TN	0.00	1.39	2.47	4.78	6.32	7.33	9.47	10.85	12.09	13.59	14.77
Distances partielles TN		1.39	1.08	2.31	1.54	1.01	1.18	1.44	1.50	1.18	
Pentes TN		-16.7 %	-7.8 %	7.1 %	0.0 %	-1.6 %	6.8 %	-4.9 %	0.7 %		

Authentification du document

Les coordonnées sont rattachées au système RGF93, projection CC47.
Le nivellement est rattaché au système NGF-IGN 69
(repère de nivellement IGN n° D'.A.Q3-6).